


1. OBERGESCHOSS

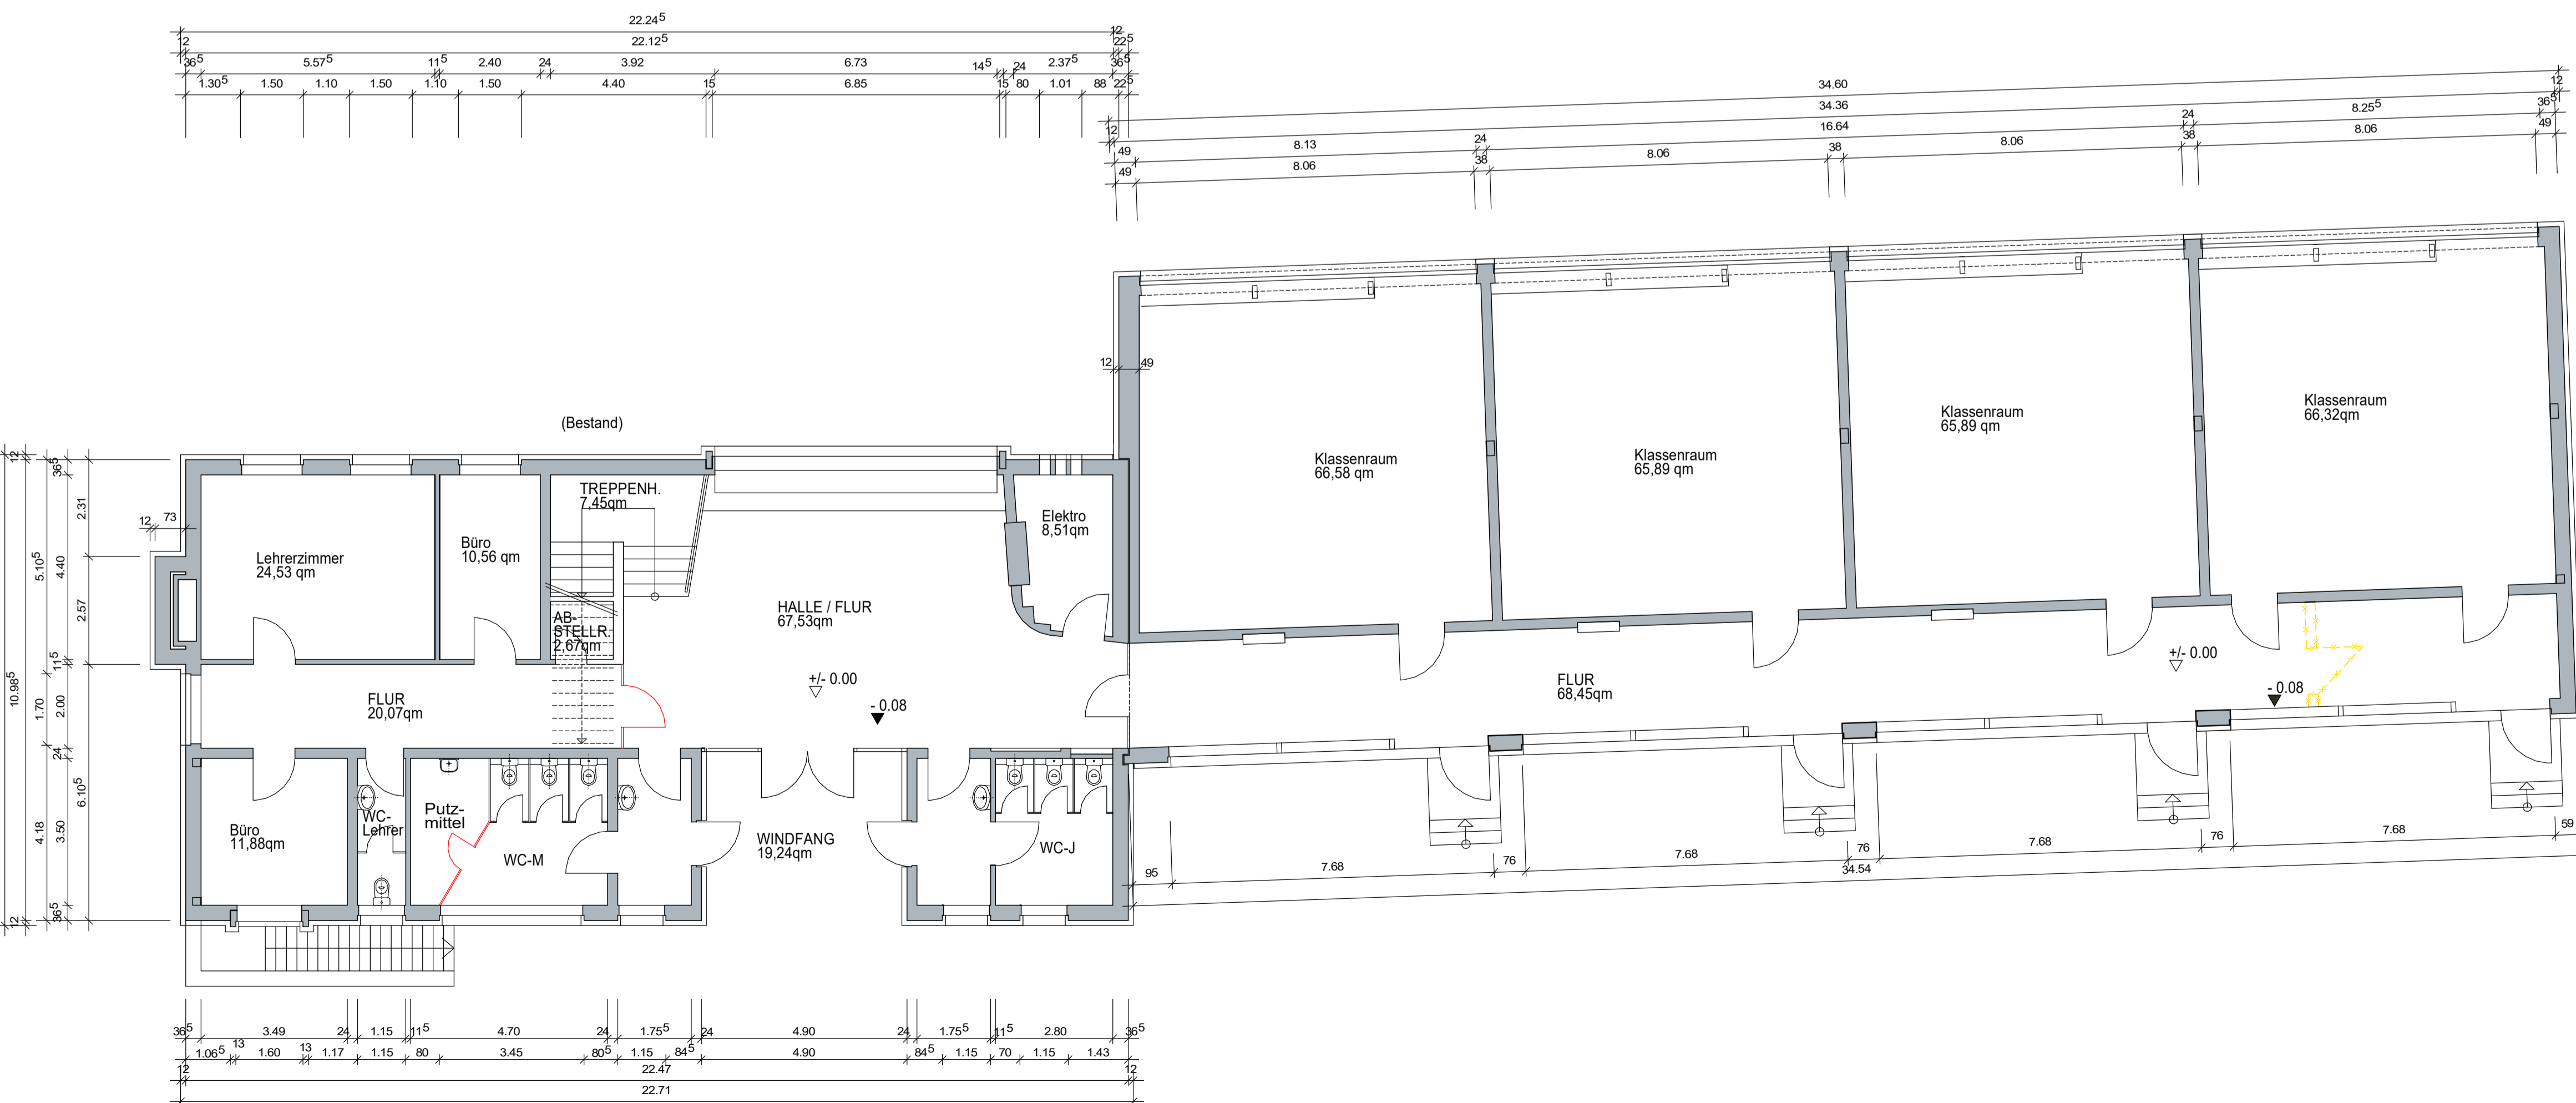

ERDGESCHOSS

692	P-xxxx	ENTWURF
Standortnummer	Projektnummer	Planphase
VE/2 GRUNDRISS		STADT MÜNSTER
Planart/Bauart	Planinhalt	
Maßstab	Erstellung	Amt für Immobilienmanagement Reaktivierung Grundschule ohne Nutzungsänderungsantrag
1:100	12.11.2020	
692_Peter-Wust-Schule_23_4_Hochbau		PETER-WUST-SCHULE 2 SCHÜRBUSCH 45 48 163 MÜNSTER
20-reaktivierung Grundschule.pro		
_PLAN/VE02-GrundrisseEG-OG		
Hi	Miller	
Zeichnung	Architektur und Projektsteuerung	
Zeichnung	Bauen im Bestand	
Projektleitung	Hilgenkamp / Schniedenham	
Nienaber / Michel	Fachstellenleitung / Abteilungsleitung	
Ansstellung / Technische Leitung		