



Spielbereich Entdecker:
 Schaukel
 Holzfass mit Kletternetz
 Rutschturm U3




Nestschaukel

Spielbereich Magnolie:
 Spielhaus U3 und U3
 Slackline U3




Spielbereich U3:
 Matschtisch
 Rutschturm U3

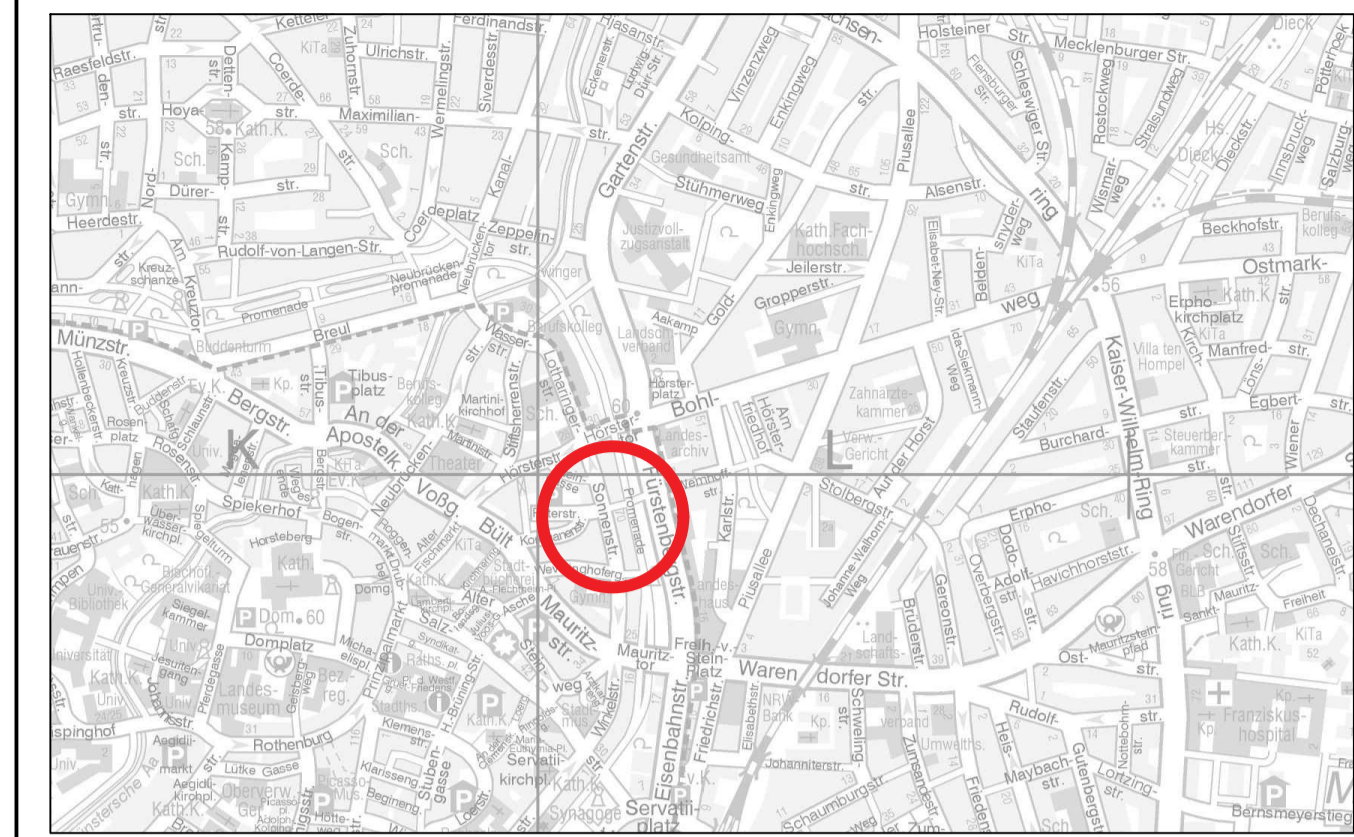

Legende

- Rasen
- Pflanzung
- Sand
- Hackschnitzel
- Tegula PRE-antik schiefer/beige nuanciert
- Betonplatten Pebüso 24/24/8cm
- Betonpflaster anthrazit
- Sträucher mit essbaren Früchten
- Baum Fällung
- Bestandsgehölz
- Baum Neuplanung
- 60.51 Höhen Bestand
- 60.51 Höhen Neu
- Straßenraum Bestand
- Straßenraum Neuplanung
- Bearbeitungsgrenze
- Zaun

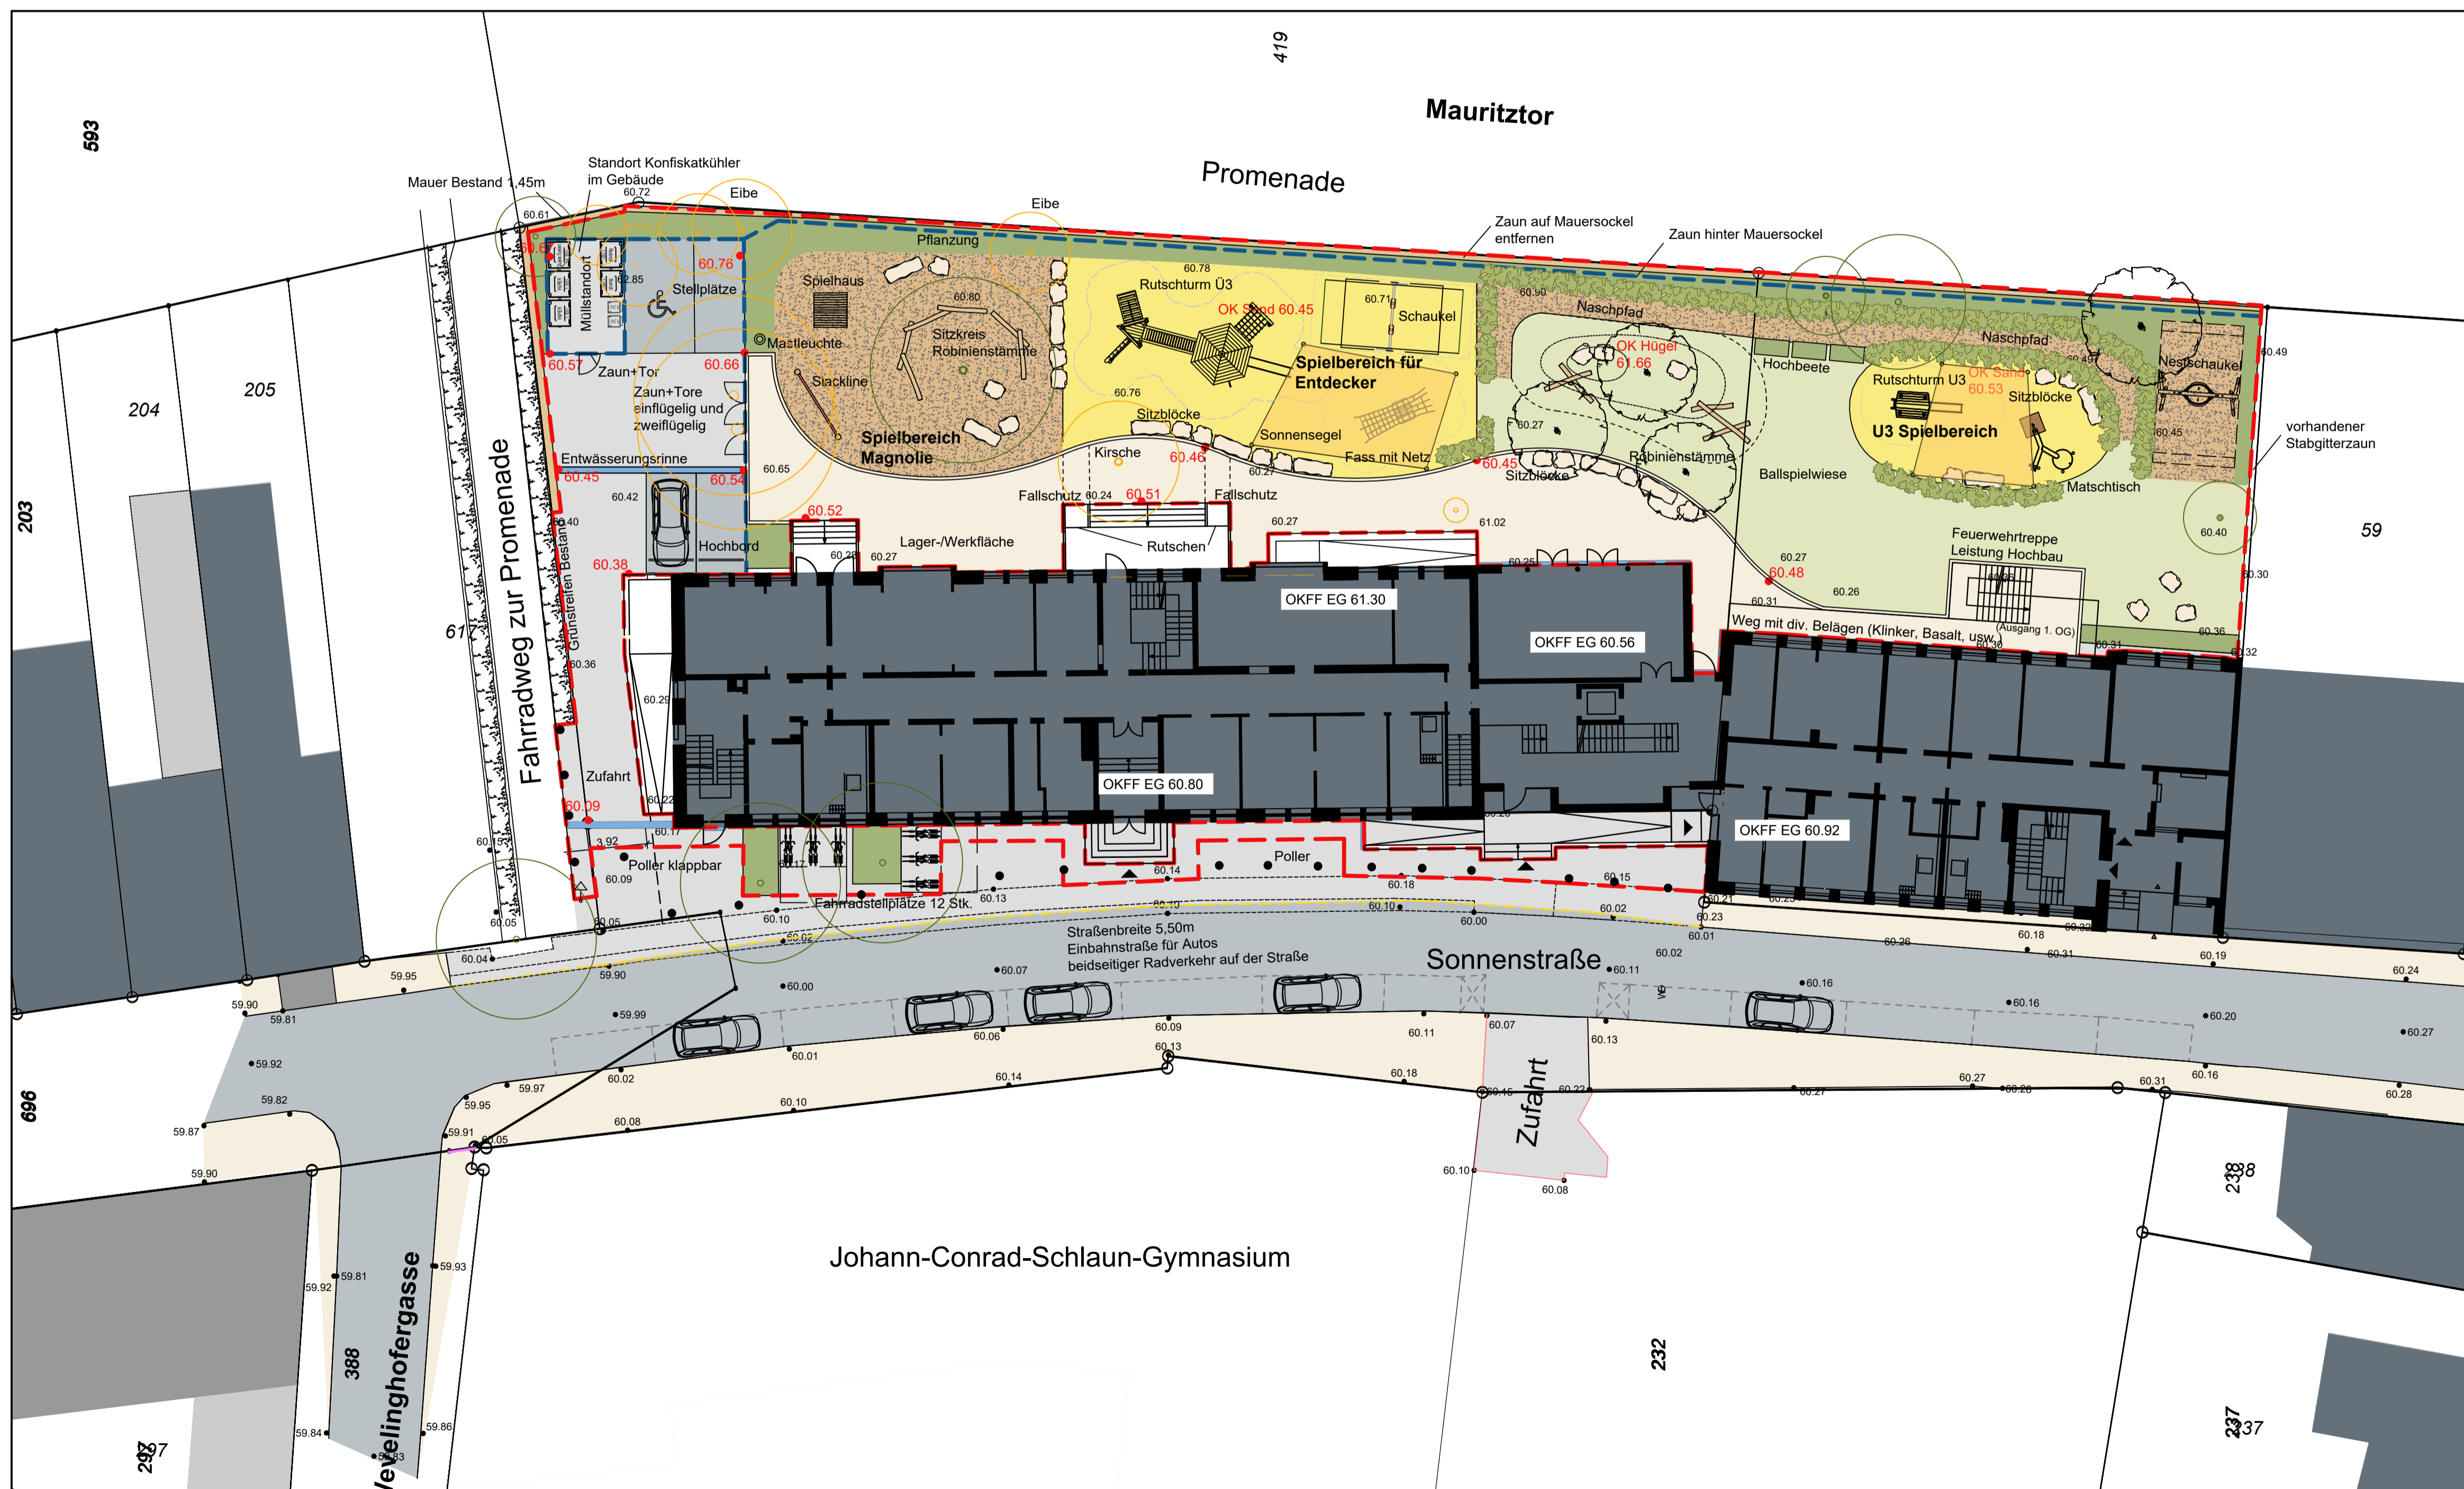

HINWEIS: Der vorliegende Plan liegt auf Basis einer Vermessungsgrundlage (Stand 2019) erstellt worden.

Standort-Nummer: 1457	
Projekt-Nummer: P-10831	
Plan Nr.: 73/02	Datum: 25.06.2020
Amtsleiter: gez. Bruns	Bearbeitet: Freye
Abteilungsleiter: gez. Stoldt	Planung: Peters + Winter Landschaftsarchitekten bda
Fachstellenleiter: gez. J. Hoffmann	Maßstab: 1 : 200 A1



Umbau ehemaliges Hauptzollamt Sonnenstraße zu einer 9 Gruppen KiTa

Geändert:	Index	Inhalt	Datum	Bearbeiter

Freianlagen
Entwurfsplan