



Anlage 2: Ausbauquerschnitte Bahnhof Ostseite

AQ I

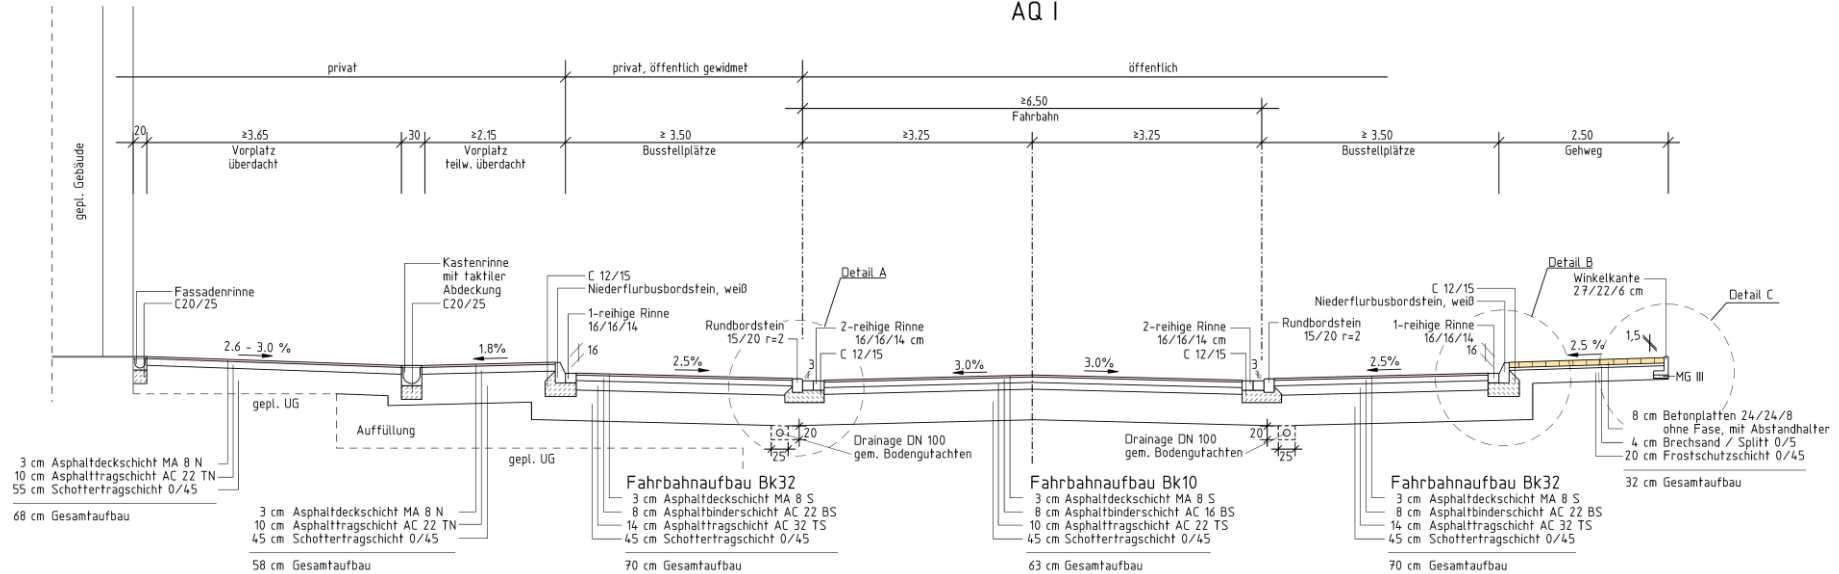

AQ II

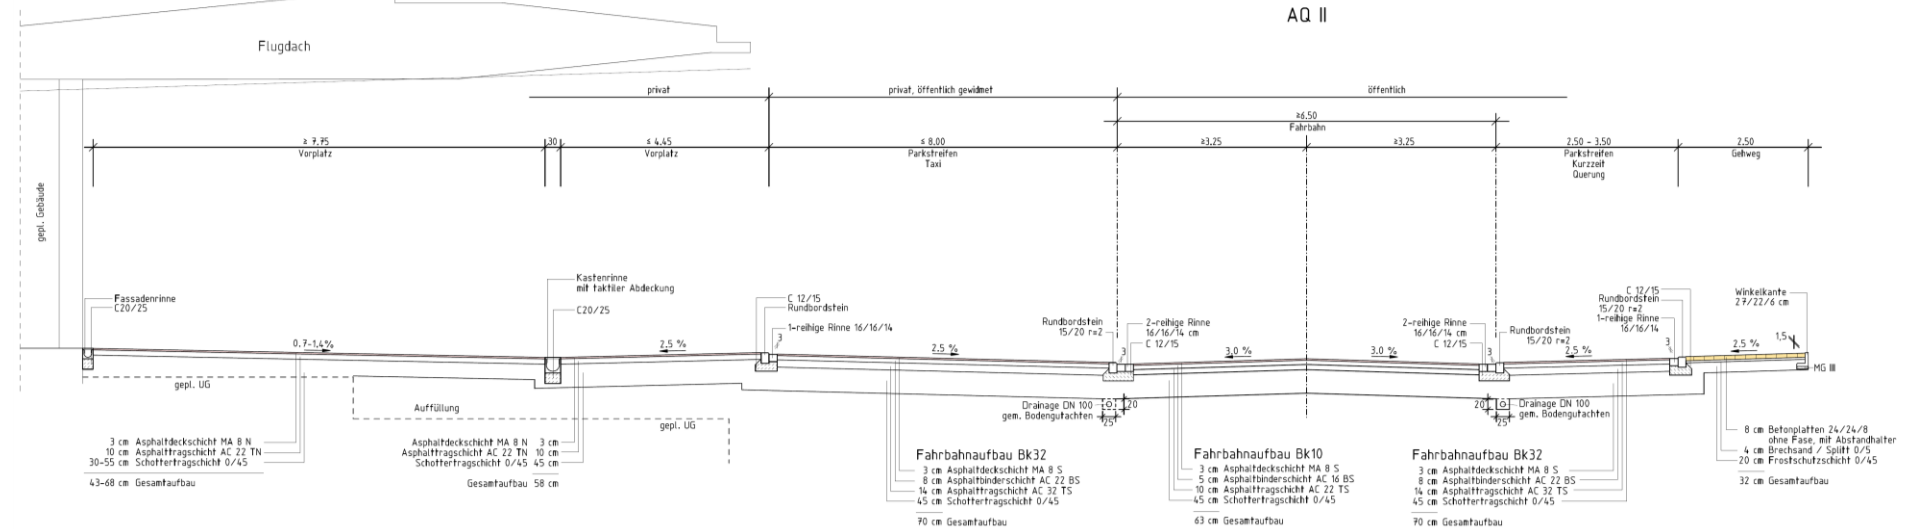

AQ III Hamburger Str.

