Anlage 1 zur Vorlage V/0211/2021
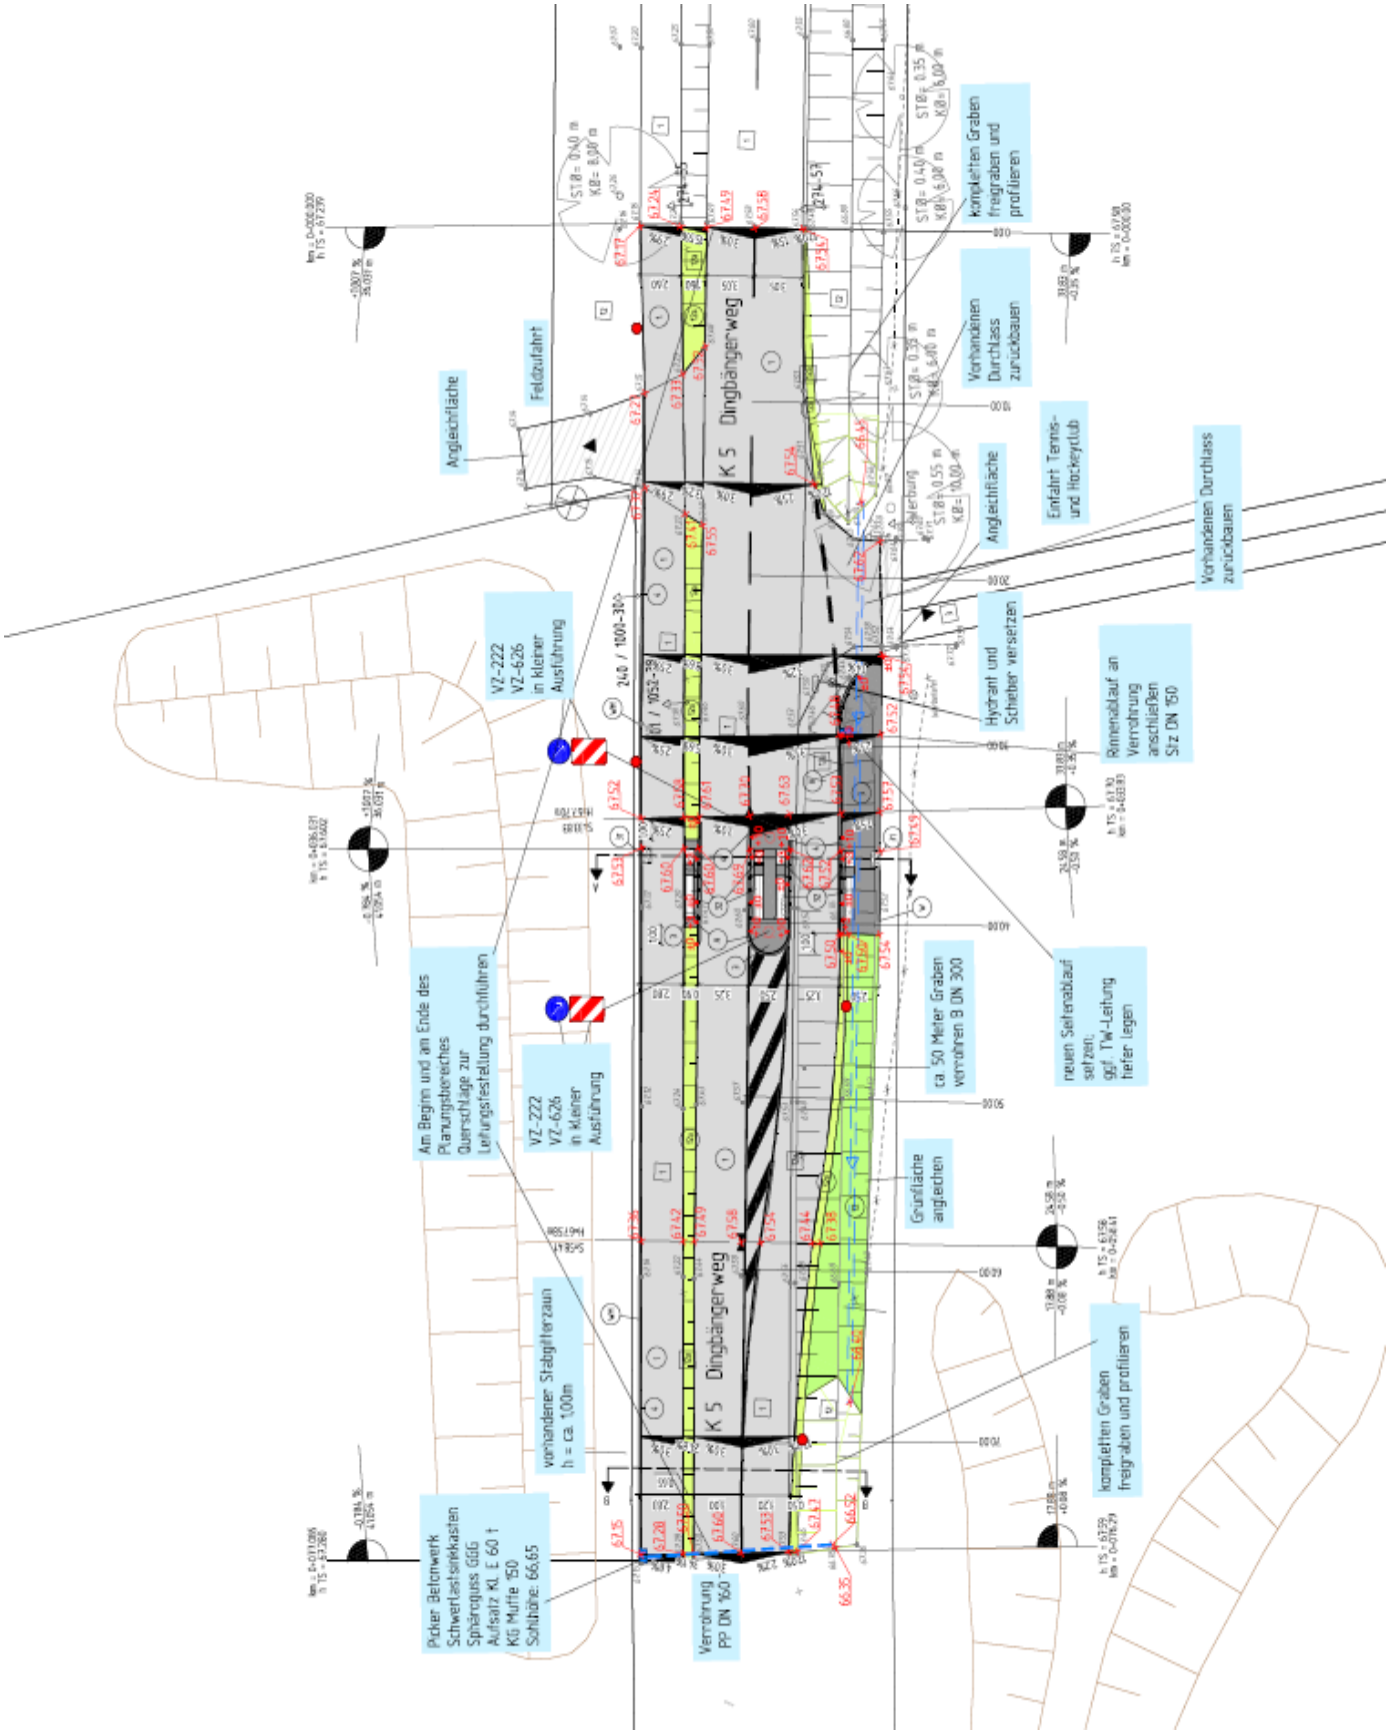
Dingbängerweg – Fahrbahnteiler Hs.-Nr. 349