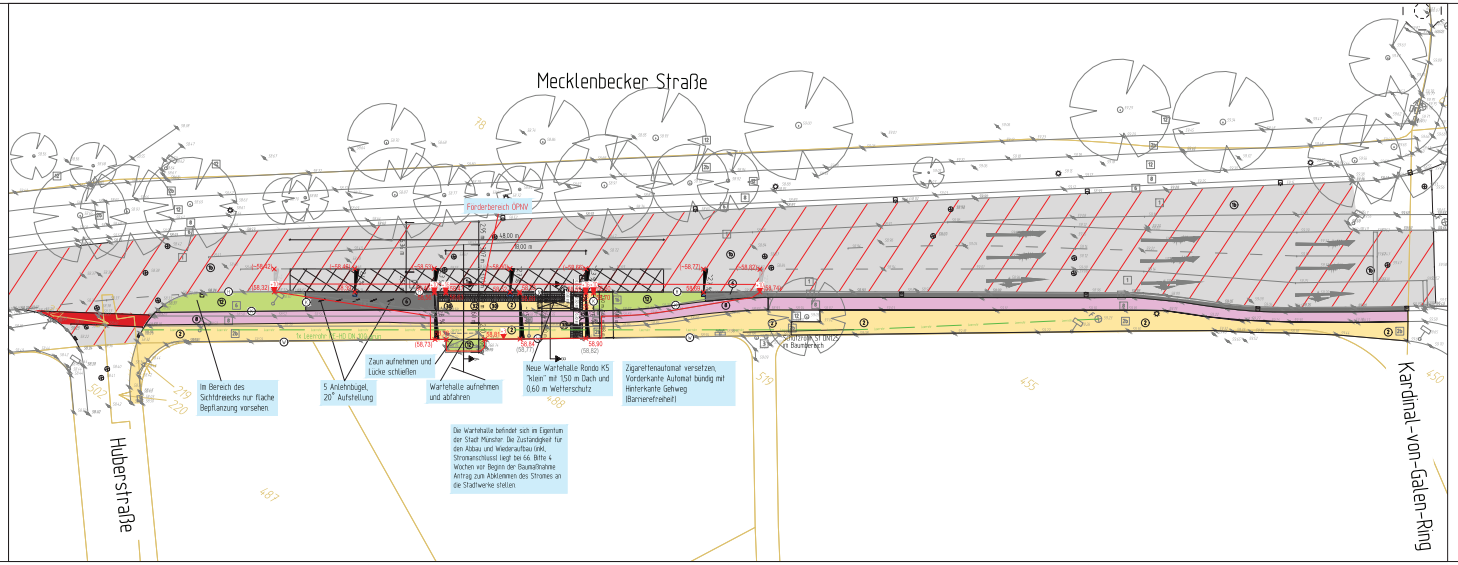
Mecklenbecker Straße
Huberstraße
Kardinal-von-Galen-Ring
Fahrbahnbreite 7,00 m
Fahrbahnbreite 7,00 m
Fahrbahnbreite 7,00 m