




ANSICHT VON NORDEN

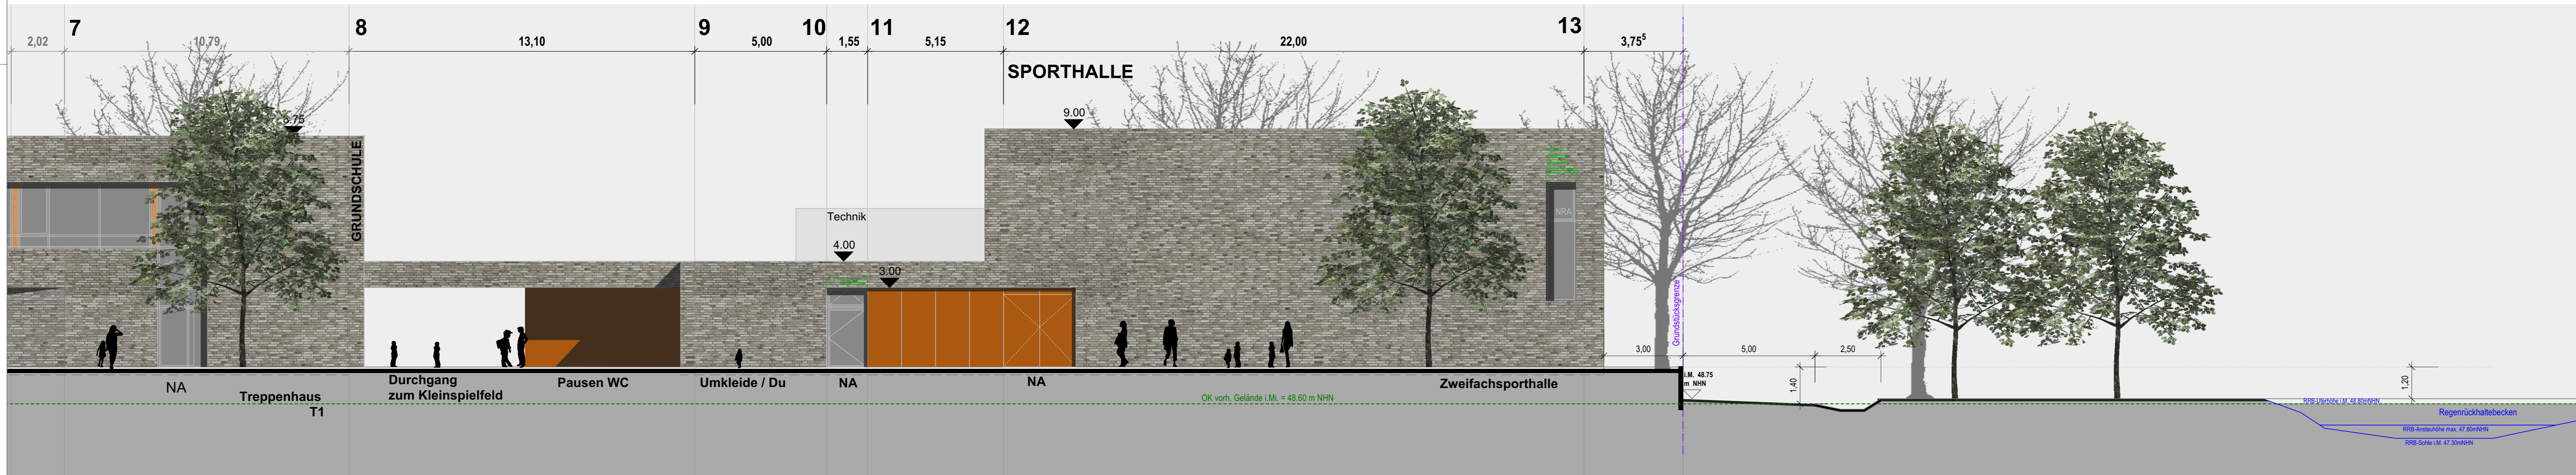

ANSICHT VON OSTEN

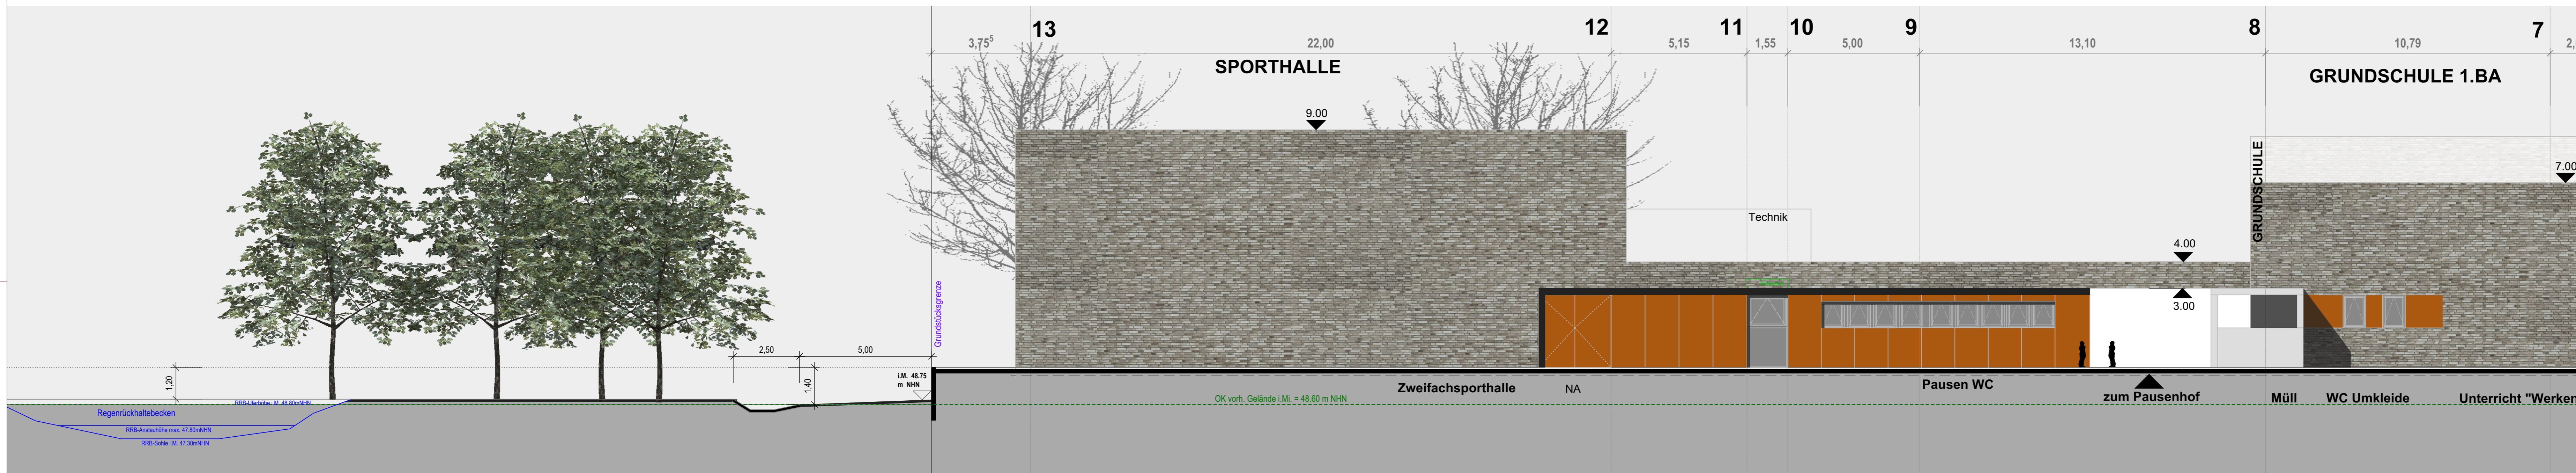

ANSICHT VON WESTEN

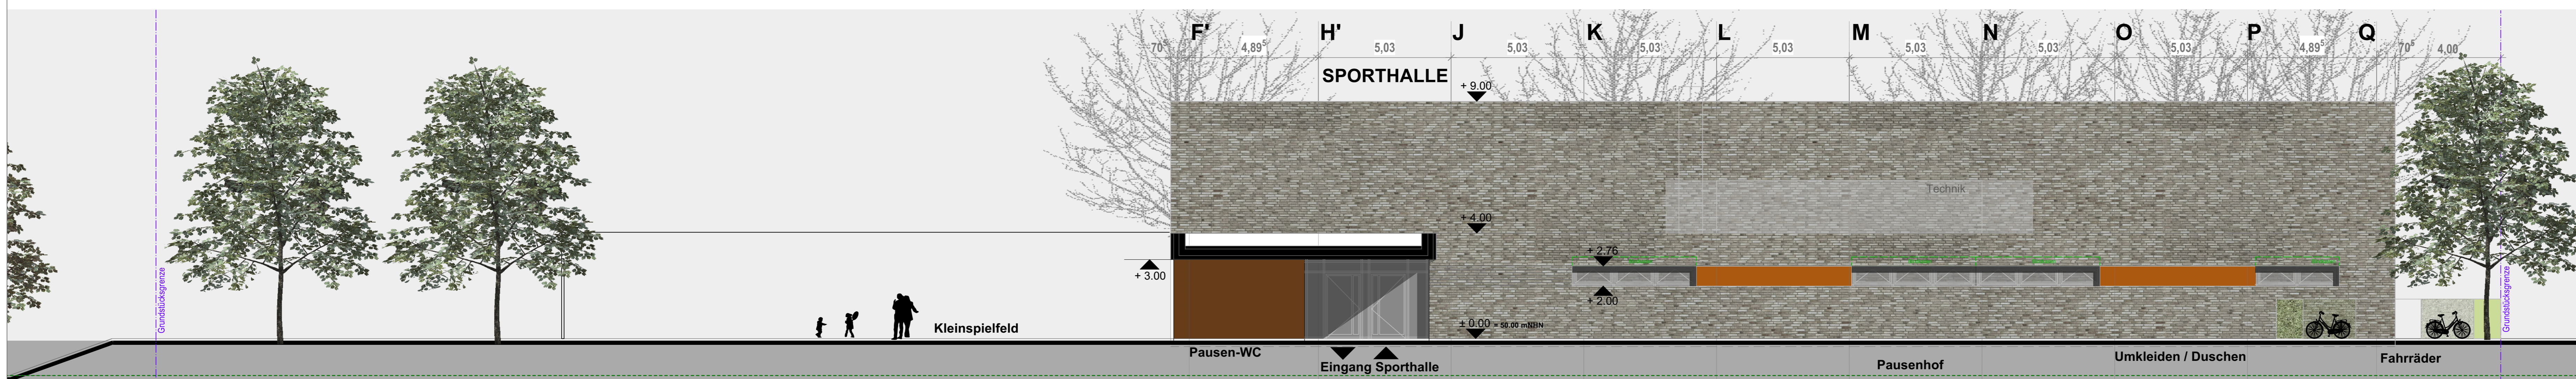

ANSICHT VON SÜDEN

Index	Datum	gez.	Kommentar

LEGENDE BRANDSCHUTZ

S ₁	Türanlage dichtschießend	(ehem. DT)
S _{2,C}	Türanlage dicht- und selbstschließend	(ehem. DST)
S _{3,C}	Türanlage rauchdicht- und selbstschließend	(ehem. RST)
EL30-S _{2,C}	Türanlage feuerhemmend, dicht- und selbstschließend	(ehem. T30)
EL30-S _{3,C}	Türanlage feuerhemmend, rauchdicht- und selbstschließend	(ehem. T30-RS)
EL90-S _{2,C}	Türanlage feuerbeständig, dicht- und selbstschließend	(ehem. T90)
EL90-S _{3,C}	Türanlage feuerbeständig, rauchdicht- und selbstschließend	(ehem. T90-RS)
SV	Sichtverbindung (Glasausschnitt)	
E100-S ₂₀₀ -Ghw	Festverglasung Wand feuerhemmend, rauchdicht	(ehem. F30-Glaswand)
E100	Konstruktion feuerhemmend	(ehem. F30)
E100-A+M	Konstruktion feuerbeständig unter mechanischer Beanspr.	(ehem. F90)

LEGENDE PLANTEXTE

OK FERTIG	± 0,00	OK FERTIGES BAUTEIL	± 0,00
OK ROH	- 0,20	OK ROH-KONSTRUKTION	- 0,20
OK FERTIG	± 0,00	OK ROH	- 0,20

WAND- u. DECKENDURCHBRÜCHE SOWIE WAND- u. DECKENSCHLITZE NACH ANGABE DER O. G. FACHPLÄNER SÄMTLICHE DECKENDURCHBRÜCHE SIND FEUERBESTÄNDIG ZU SCHLIESSEN

SÄMTLICHE HÖHENANGABEN BEZIEHEN SICH AUF OK FFB II
SÄMTLICHE MASS- UND KONSTRUKTIONEN SIND AM BAU ZU PRÜFEN!
ALLE HOHENANGABEN BEZIEHEN SICH AUF OK FFB I
ALLE FACHTECHNISCHEN PLÄNE SIND ZU BEACHTEN!
BEI UNSTIMMGESTEN >>> RÜCKSPRACHE MIT DEN ARCHITECTEN!

FACHPLANUNG

BODENGUTACHTER HWA Ingenieurbüro GmbH Für Baugrunduntersuchungen Alte Dorfstraße 6 - 48151 Münster fon: 0251 49743-0 info@hwa-ingenieur.de	BRANDSCHUTZKONZEPT S.K.K. GmbH Ing. Büro für Brandschutz-Sparverstand Am Mühlstein 69 - 48223 Warendorf fon: 0258 19300-0 mail@skk-sachverständ.de
TRAGWERKPLANUNG gwa Ingenieurplanung GmbH Besondere Ingenieure für das Bauwesen Körpweg 11 - 48155 Münster fon: 0251 92854-0 info@gwa.de	BAUPHYSIK (Wärmeschutz / PHPP) Hansen-Ingenieure für Bauphysik - Akustik - Schallschutz Lise-Meitner-Strasse 1-9 - 42119 Wuppertal fon: 02023468737 info@hansen-ingenieure.de
TGA PLANUNG Heizung / Lüftung / Sanitär K3P Planung GbR Ing.Büro für feintechn. Gebäudeausstattung Sprinkler-Strasse 170 - 48150 Münster fon: 0251 92853-0 info@k3p-planung.de	BAUPHYSIK (Schallschutz / Raumakustik) Hansen-Ingenieure für Bauphysik - Akustik - Schallschutz Lise-Meitner-Strasse 1-9 - 42119 Wuppertal fon: 02023468737 info@hansen-ingenieure.de
TGA PLANUNG Elektrotechnik / Blitzschutz E-Projekt Ing.Büro für elektrotechnische Gebäudeausstattung zur Steinstraße 4 - 48244 Altenberge fon: 0256 93773-0 info@e-projekt.de	KÜCHENPLANUNG gwa-ingenieur Ing.Büro für Küchenplanungen Nordstraße 2 - 53872 Meckenheim fon: 0225 99419-0 info@gwa-ingenieur.de

ANLAGE 1.6 Ansichten SH zur Vorlage V/0340/2021

PLANUNG ARCHITEKTUR

REINDERSARCHITECTEN
Dipl.-Ing. KLEVERING HÖLZNER SCHWITTE
KLEVERING HÖLZNER SCHWITTE
GRÖßER HANNEBÜCKE 52 48155 MÜNSTER
FON: +49 10241 98137-0
FAX: +49 10241 98137-10
REINDERSARCHITECTEN@T-ONLINE.DE

ANLAGE ZUR BAUBESCHLUSSVORLAGE V/0340/2021

ENTWURFSPLANUNG

1553 P - 10448

STADT MÜNSTER
Amt für Immobilienmanagement

NEUBAU EINER 2-ZÜGIGEN GRUNDSCHULE MIT ZWEIFACH-SPORTHALLE
48159 MÜNSTER-SPRAKEL

E / SH-AS Ansichten / Schnitte SPORTHALLE

Planmaß: 1:100
Datum: 31.03.2021
H5 / H6
Entwurf: H. Silles

N. Gabriel / G. Mürken
FACHARCHITECTUR / ARCHITECTURPLANUNG

Nienaber / Michel
ARCHITECTUR / TECHNISCHE LEITUNG