


Anlage zur Vorlage V/0402/2021

Albachten

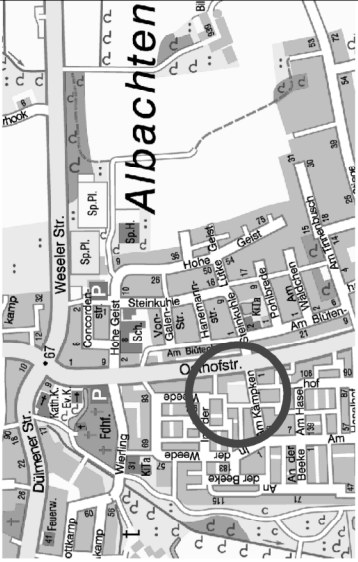

STADT MÜNSTER	
Amt für Grünflächen, Umwelt und Nachhaltigkeit	
Projektnummer: SP 25605	Datum: 14.05.2021
Plan Nr.: K 1747	Bearbeitet: gez. K. Wagner
Abteilung: gez. Bruns	Geszeichnet: gez. K. Wagner
Abteilungsleitung: gez. Schumann	Fachabteilung: gez. K. Wagner
Geleitet: gez. J. Hoffmann	Maßstab: M.: 1:200
Gezeichnet: [Signature]	Gezeichnet: [Signature]
Abgezeichnet: [Signature]	Abgezeichnet: [Signature]
Überprüft: [Signature]	Überprüft: [Signature]
Abgeprüft: [Signature]	Abgeprüft: [Signature]

Grundlage: Bestandsplan W. Ellert 2008


Spielgeräte Bestand:

- 1 Bolzplatz
- 2 Kletterpyramide
- 3 Findlinghügel mit Rutsche
- 4 Federgeräte
- 5 Schlepper
- 6 Wasserpumpe, abgänglich
- 7 Rutschenturm
- 8 Doppelschaukel
- 9 Tischtennisplatte
- 10 Vogelschar
- 11 Kreuzpendelwaage
- 12 Sitzbänke mit Rückenlehne
- 13 Abfallimer

Spielgeräte Neu:

- 14 Federgerät, versetzt
- 15 Schlepper, versetzt
- 16 Pumpenpodest mit Matschrinnen und Schwengelpumpe, Fa. FHS
- 17 Holzpodest mit Revisionsklappe Fa. Doebring
- 18 Wasserleitung neu
- 19 Abfallsystem neu

Bestand (ohne Maßstab)

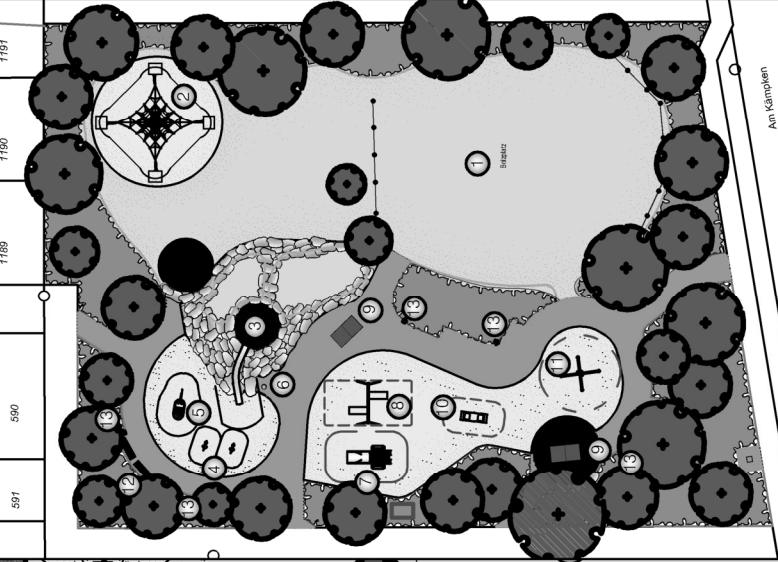

Sanierung 2021

