


# Stadthafen I

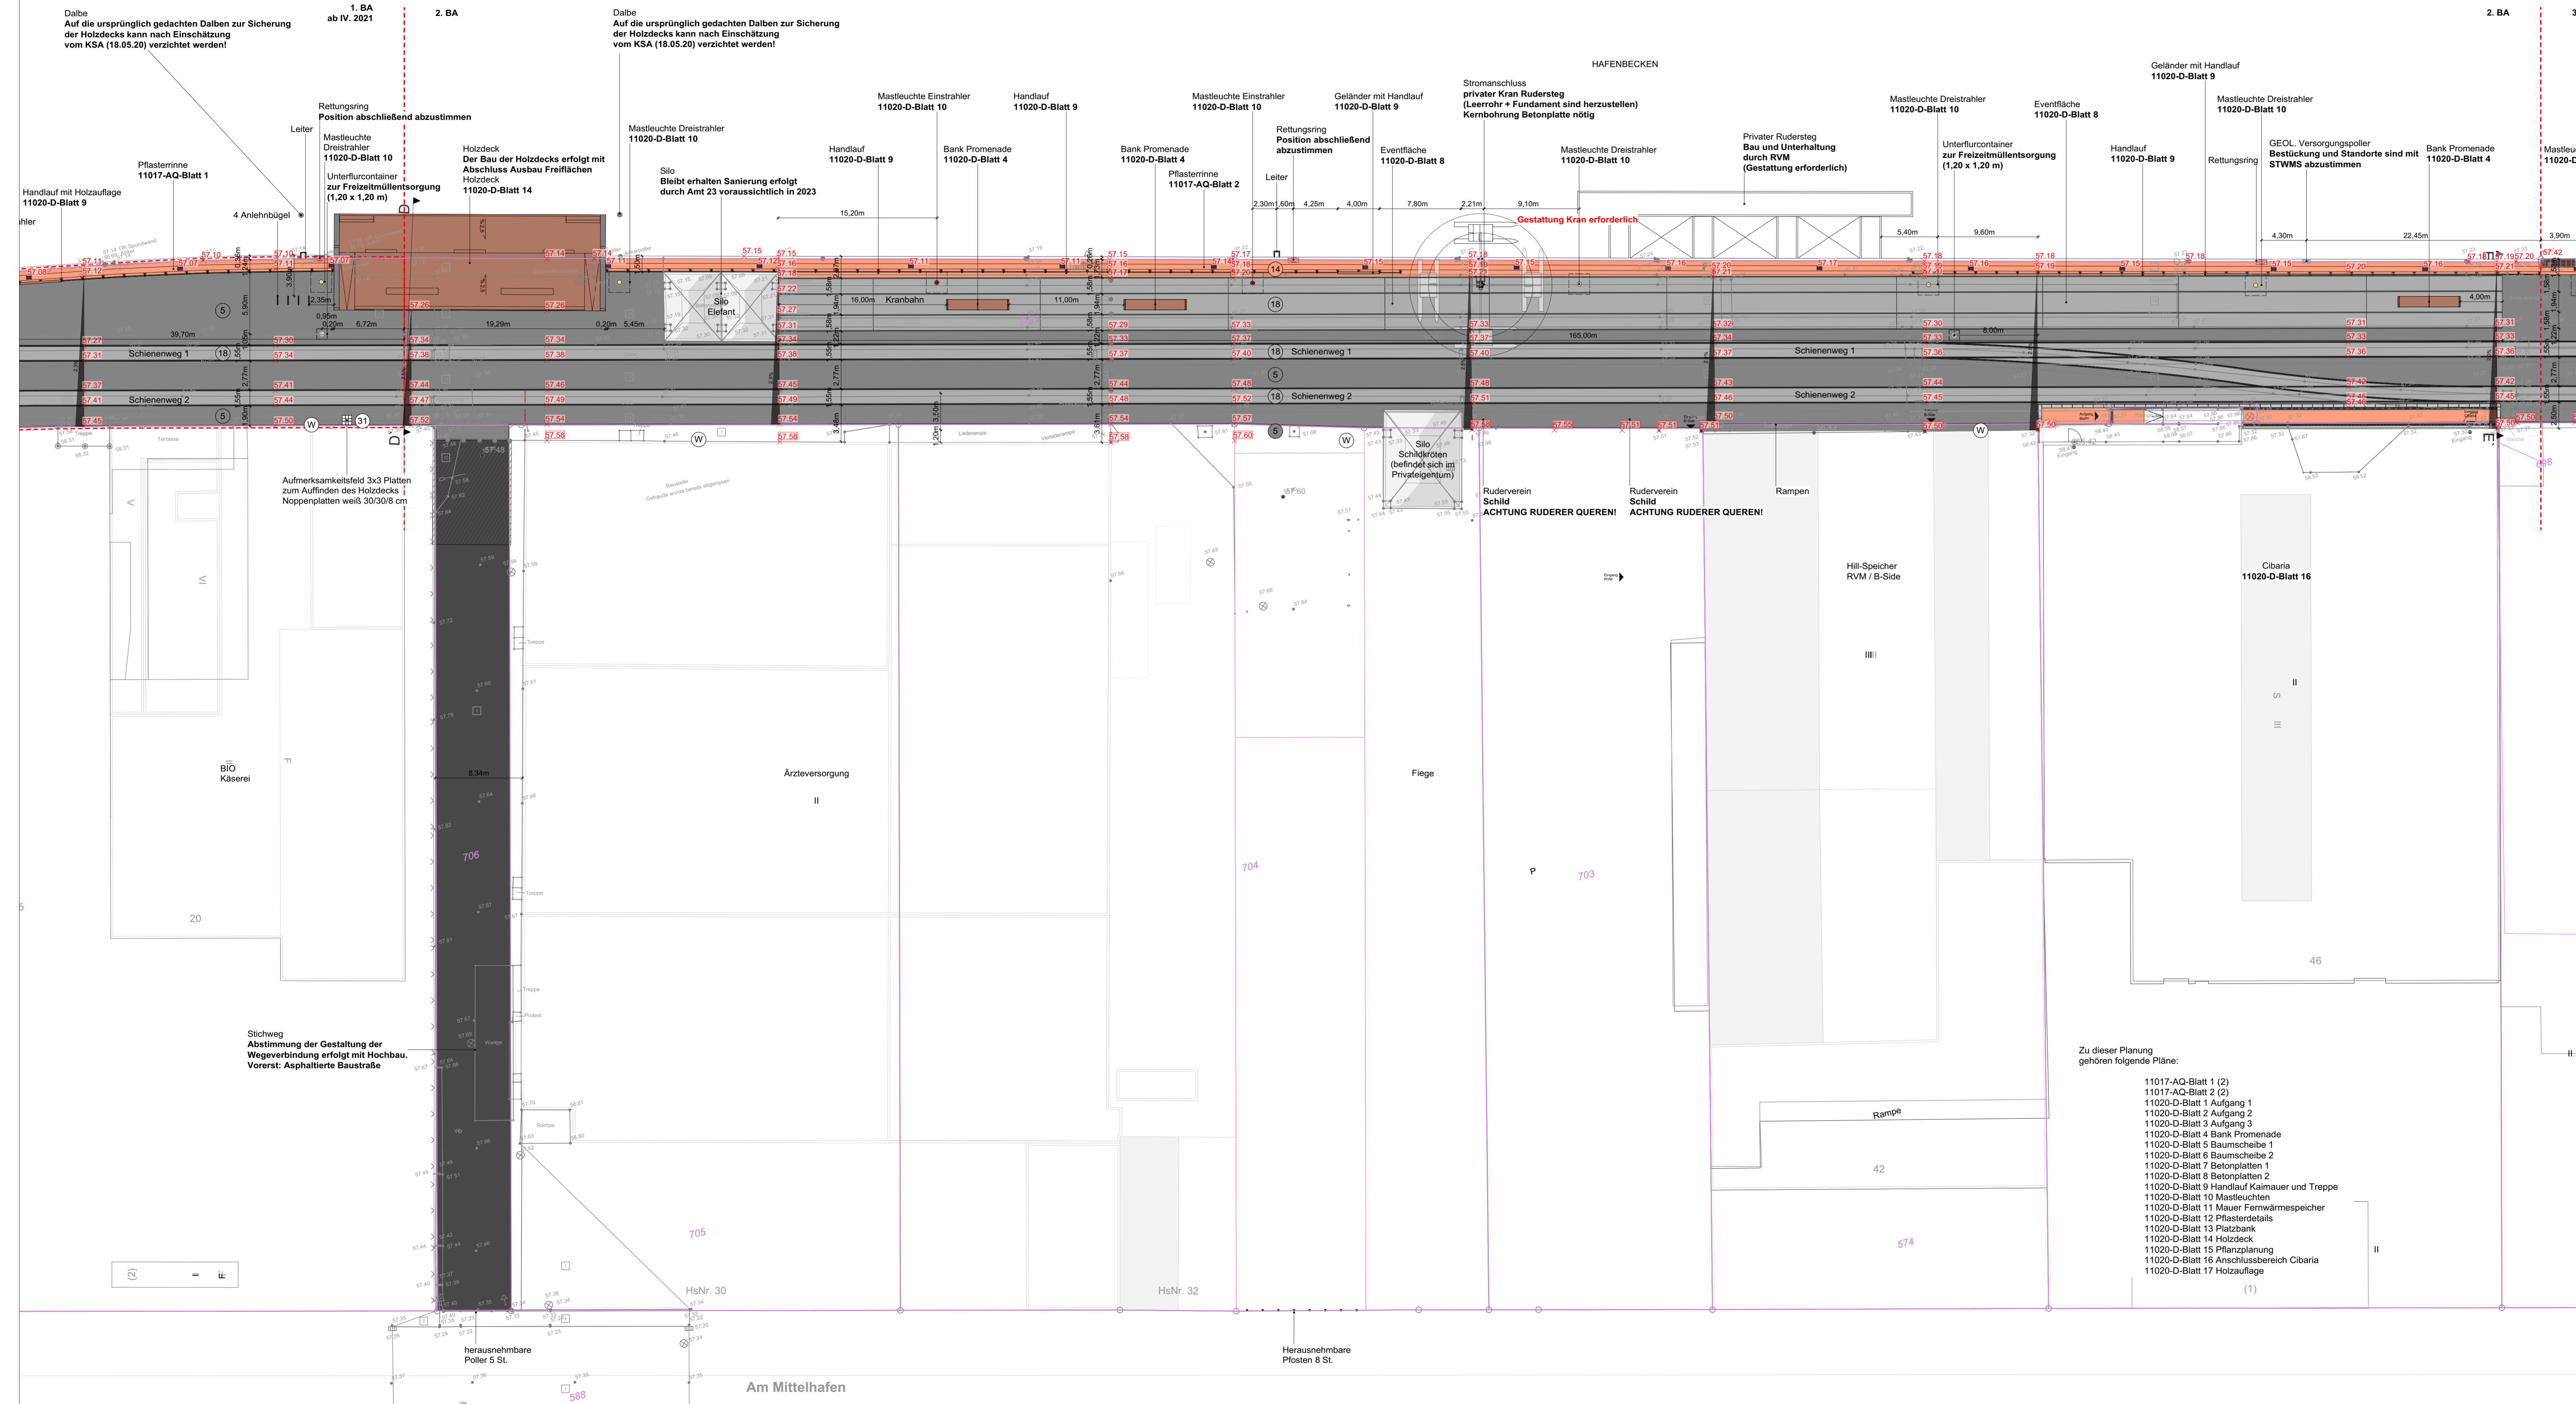

### Legende für Planung

**vorhanden:**

- 1 Asphaltbeton (Deckschicht)
- 2 Betonstein 24/24 cm
- 3 Betonstein grau 20/10 cm
- 4 Betonstein grau 16/16 cm
- 7 Betonstein anthrazit 24/24 cm
- 10a Betonstein weiß 24/24 cm
- 11 Verbundsteinpflaster
- 11a Verbundsteinpflaster weiß
- 14 Natursteinpflaster Kleinsteinpflaster
- 15 Natursteinpflaster Mosaik
- 16 Natursteinpflaster Großsteinpflaster
- 19 unbefestigte Fläche
- 7 Rasen
- 18 Betonfläche
- 12 Grünfläche
- 7 Schotter
- Baum
- Rinnenablauf
- Seitenablauf
- Schieberkappe Wasser
- Schallkasten oberirdisch, unterirdisch
- Unterflurhydrant
- Schachtdeckel
- Leuchte
- Verkehrszeichen
- 78.51 Höhe

**geplant:**

- 1 Asphaltbeton (Deckschicht)
- 2 Anpassungsbereich Straße
- 2 Betonplatten 24/24/8 cm
- 5 Betonstein grau 30/10/10 cm, 30/15/10 cm
- 7 Betonstein anthrazit 24/24 cm
- 8 Betonstein anthrazit 16/16/10 cm
- 10 Betonstein anthrazit aufnehmen und neu verlegen
- 10a Betonstein weiß 16/16/10 cm
- 12 Grünfläche
- 14 Natursteinpflaster Kleinsteinpflaster
- 16 Natursteinpflaster Großsteinpflaster
- 18 Betonfläche
- 19 unbefestigte Fläche
- 21 Betonstein grau 15/15/8 cm
- 31 Noppenplatten weiß 30/30/8 cm
- H Hochbord
- T Tiefbord
- K Kantenstein
- KR Kastenrinne
- W Winkelkantenstein
- Abseukung
- Baum
- Rinnenablauf
- Seitenablauf
- Mastleuchte Dreistrahler m. Fundament
- Mastleuchte Einstrahler m. Fundament
- Anlehnhbögel DB 703 (Abholung Bauhof)
- Höhenangabe an Anlieger
- 57.58 Höhe
- 57.30 Höhe



Nr.	Art der Änderung	Name	Datum
5			
4			
3			
2			
1			

- Zu dieser Planung gehören folgende Pläne:
- 11017-AQ-Blatt 1 (2)
  - 11017-AQ-Blatt 2 (2)
  - 11020-D-Blatt 1 Aufgang 1
  - 11020-D-Blatt 2 Aufgang 2
  - 11020-D-Blatt 3 Aufgang 3
  - 11020-D-Blatt 4 Bank Promenade
  - 11020-D-Blatt 5 Baumscheibe 1
  - 11020-D-Blatt 6 Baumscheibe 2
  - 11020-D-Blatt 7 Betonplatten 1
  - 11020-D-Blatt 8 Betonplatten 2
  - 11020-D-Blatt 9 Handlauf Kaimauer und Treppe
  - 11020-D-Blatt 10 Mastleuchten
  - 11020-D-Blatt 11 Mauer Fernwärmespeicher
  - 11020-D-Blatt 12 Pflasterdetails
  - 11020-D-Blatt 13 Platzbank
  - 11020-D-Blatt 14 Holzdeck
  - 11020-D-Blatt 15 Pflanzplanung
  - 11020-D-Blatt 16 Anschlussbereich Cibaria
  - 11020-D-Blatt 17 Holzauflage

**scape** Landschaftsarchitekten  
 Friedrichstraße 115a | 40217 Düsseldorf  
 fon: +49 (211) 302037-0 | fax: +49 (211) 392937-20  
 post@scape-net.de | www.scape-net.de

**STADT MÜNSTER**  
 Amt für Mobilität und Tiefbau

**Lageplan**  
 Maßstab: Lageplan 1:250  
 Schnitte, Detail

**Am Mittelhafen Kai und Stichwege B-Pl. 541 (Teilbereich A)**  
 Stadtteil: Hafen  
 Bezirk: Mitte

Projekt Nr.: 15/015  
 Plan Nr.: 11015  
 Blatt Nr.: 2 (3)  
 Str. Schlüssel: ....  
 Anlage Nr.: ....

Datum	Name
bearbeitet 25.05.2021	LU
gezeichnet 25.05.2021	LU
geprüft 25.05.2021	RS

genehmigt: Münster, den .....2021

i. A. Amt für Mobilität und Tiefbau