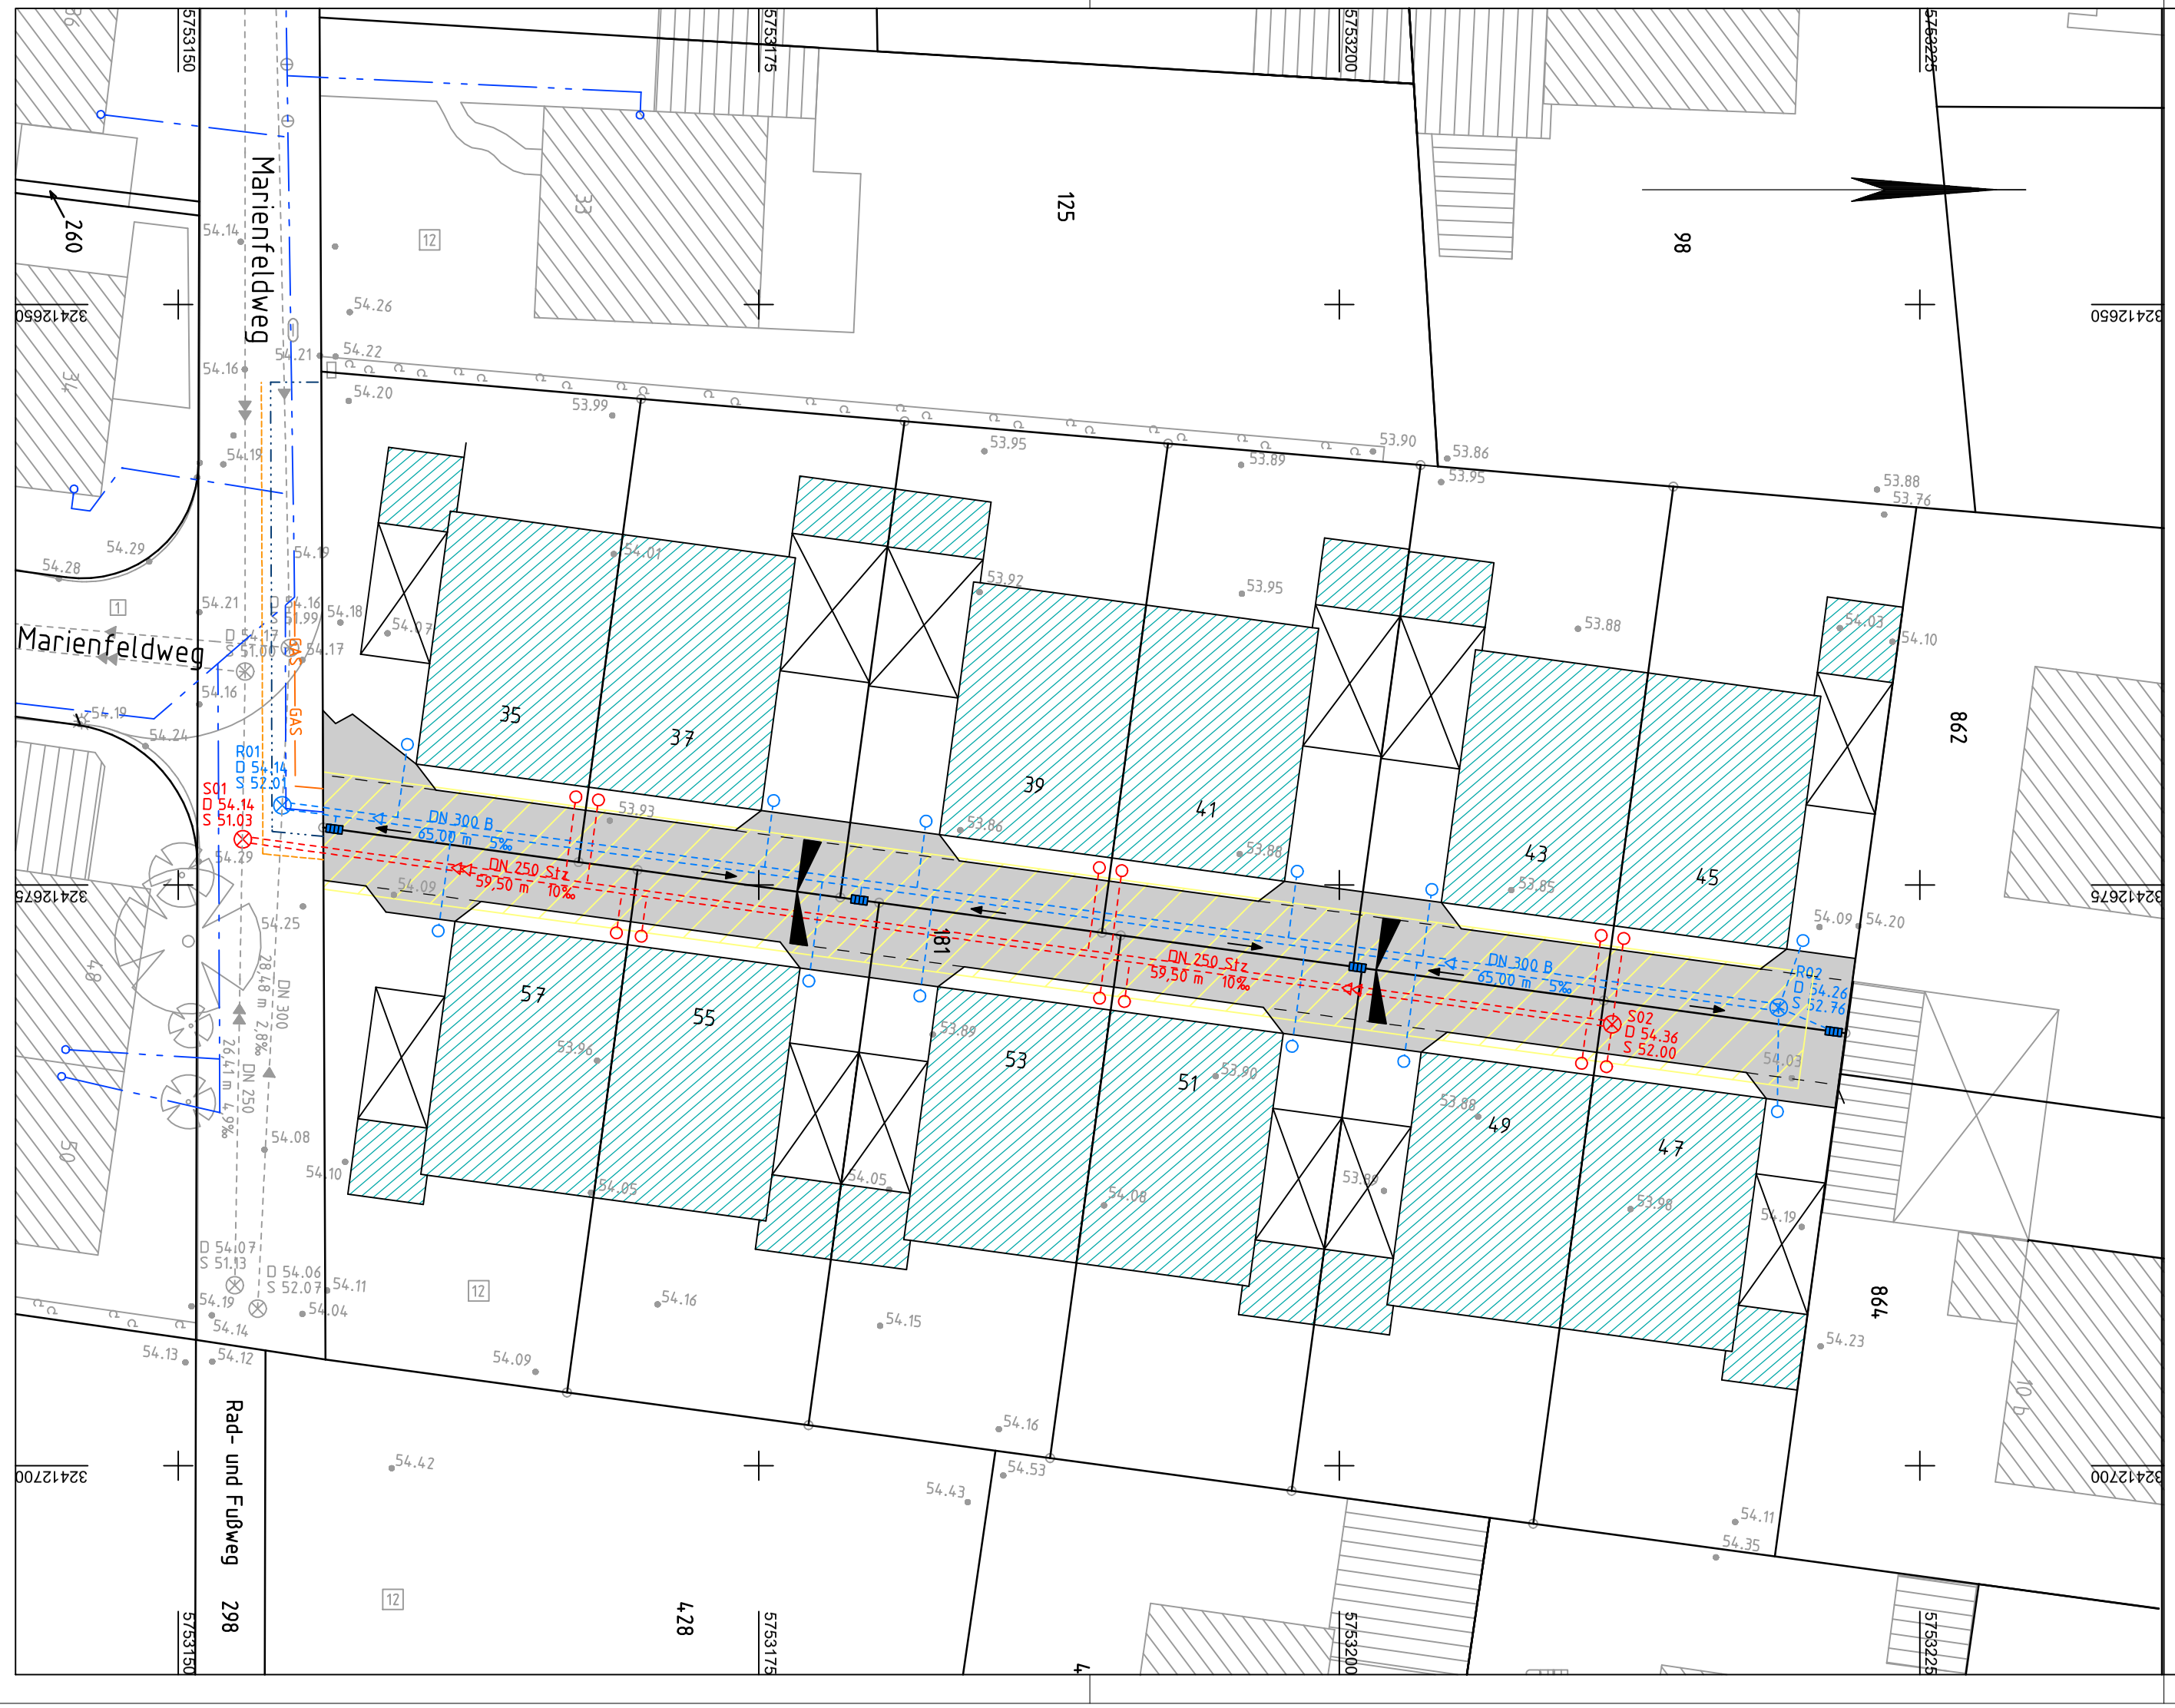

Legende

- vorh. Bordstein
- vorh. Absenkung
- vorh. Leuchte
- vorh. Baum
- 56,69 vorh. Höhen
- vorh. Schachtdeckel
- D 54.17 S 51.00 Deckel- + Sohlhöhe mit tatsächlich gemessenen Schachttiefen
- 1 Asphalt
- 12 Grünfläche
- gepl. Baulast
- gepl. Bebauung
- gepl. Erschließungs-baulast
- Regenwasserkanal
- Schmutzwasserkanal
- gepl. Bordstein
- gepl. Absenkung
- gepl. Kantenstein
- gepl. Ablauf
- GAS — GAS — Gasleitung
- Wasserleitung
- Stromkabel
- Leerrohr

Architekt

ARCHITEKTURBÜRO
OLIVER HÖLSCHER
DIPL.-ING. / ARCHITEKTEN
KIEBITZPOHL 4 48291 TELGTE
FON 02504/732210 FAX 02504/732119
Mobil 0173 / 7203774
E-MAIL : oliver@hoelscher-architekten.de

Entwurfs-bearbeitung

THOMAS & BÖKAMP
Ingenieurgesellschaft mbH
Im Derdel 13
48161 Münster
www.thomas-boekamp.de
Tel. 02534 610-0
Fax 02534 610-222
info@thomas-boekamp.de

Stand: 06.09.2021

	Datum	Zeichen
bearbeitet	09/2021	Ste.
gezeichnet	09/2021	Ha.
geprüft	09/2021	Wie

Münster, den 06.09.2021 2021

gez. ppa. Wiemann

Projekt Nr.: 20/037

Plan Nr.:

Blatt Nr.: 1 (1)

Str. Schlüssel:

Anlage Nr.:

Lageplan

Maßstab

Lageplan 1 : 250

Längen 1 : / Höhen 1 :

	Datum	Name
bearbeitet		
gezeichnet		
geprüft		

genehmigt :

Münster, den 06.09.2021

i. A. Christian Hemann

Amt für Mobilität und Tiefbau

STADT MÜNSTER

Amt für Mobilität und Tiefbau

Errichtung einer Doppelhaushälfte Haus Nr. 35 - 57

MS-Wolbeck, Marienfeldweg 41

CARD/1