

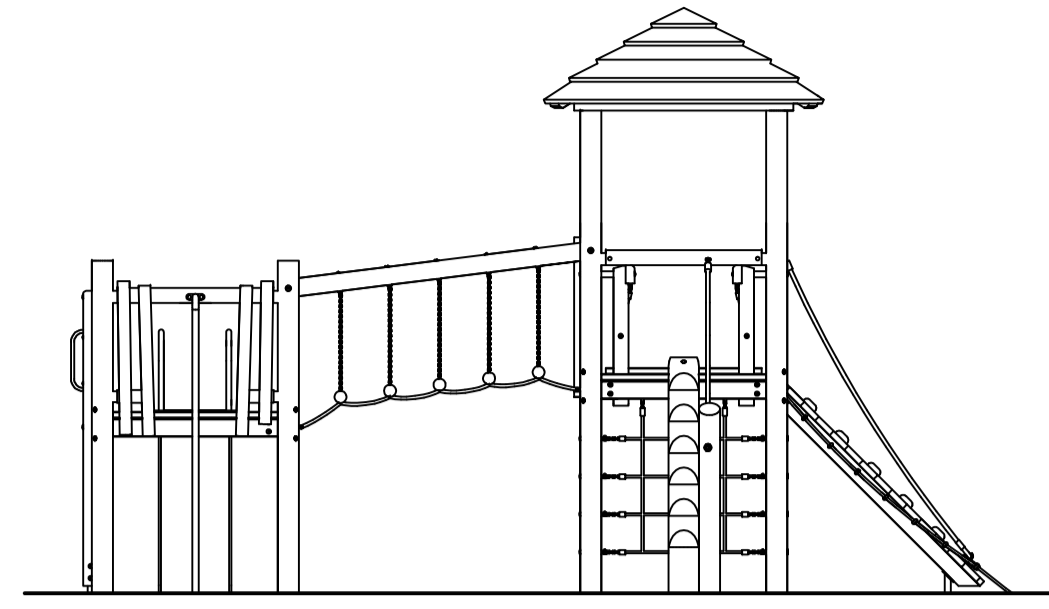


Bestand
M: 1:200

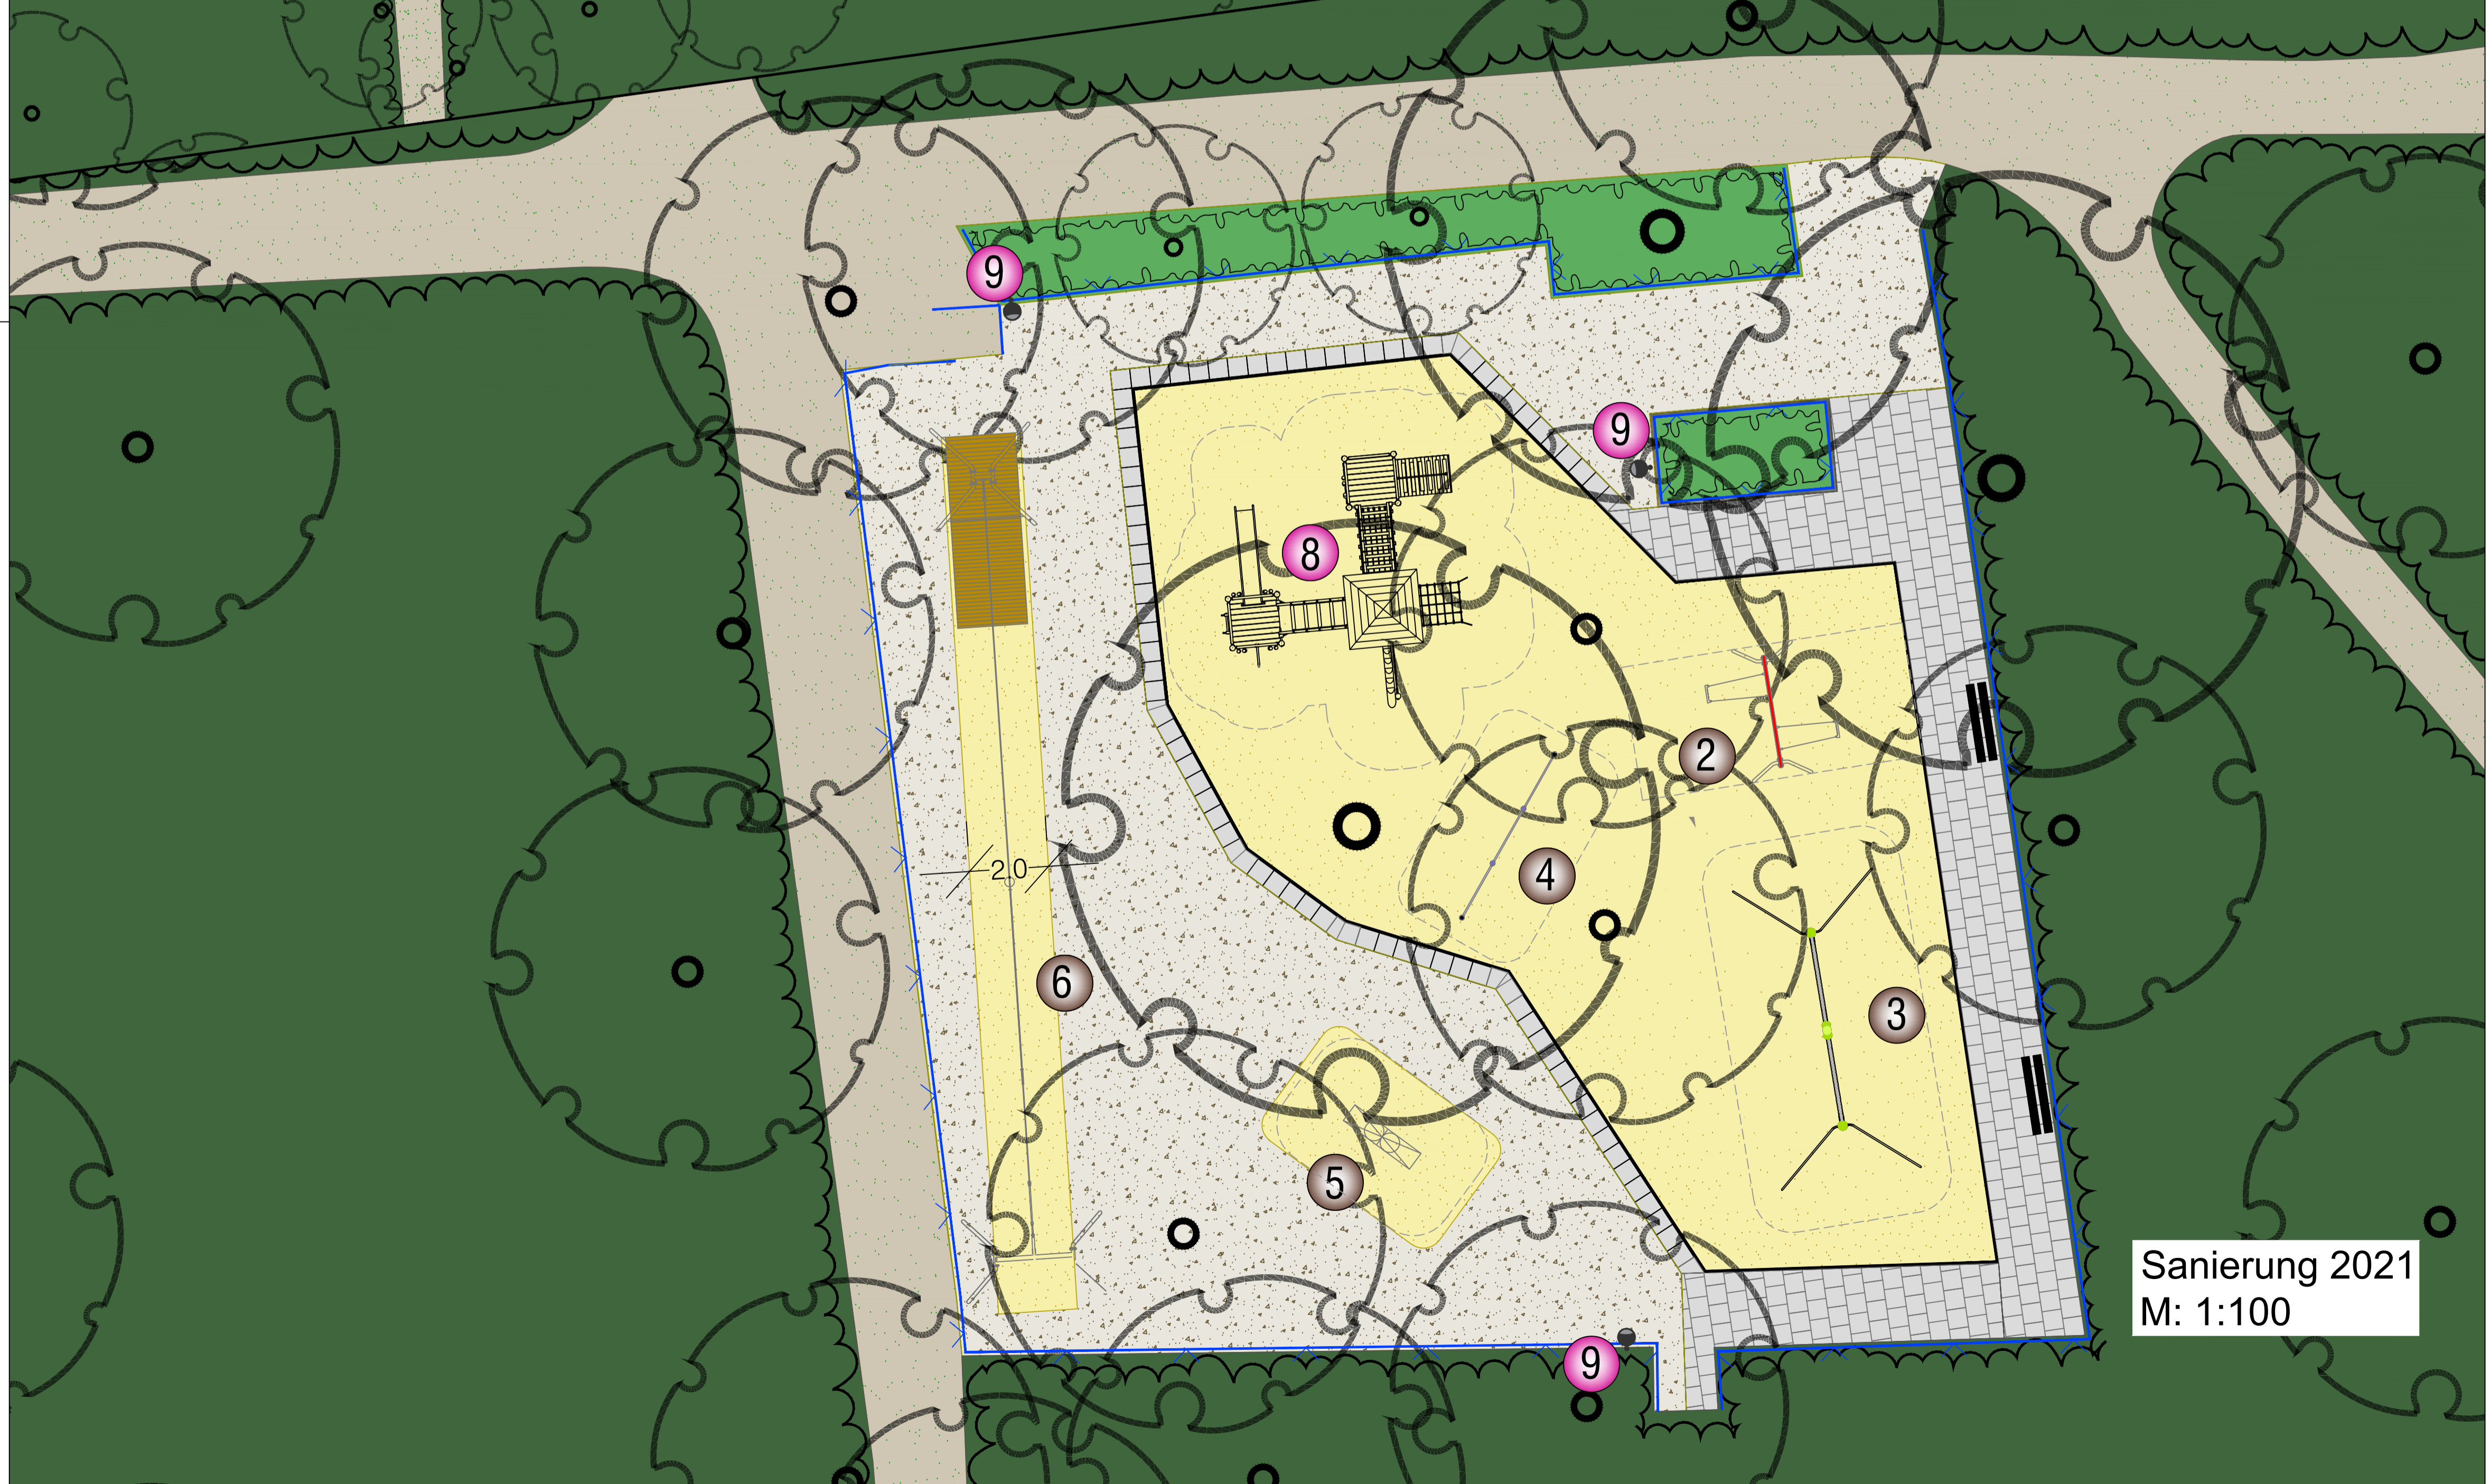

Kletter- Rutschenkombination
Varioset "Essen" Stahl

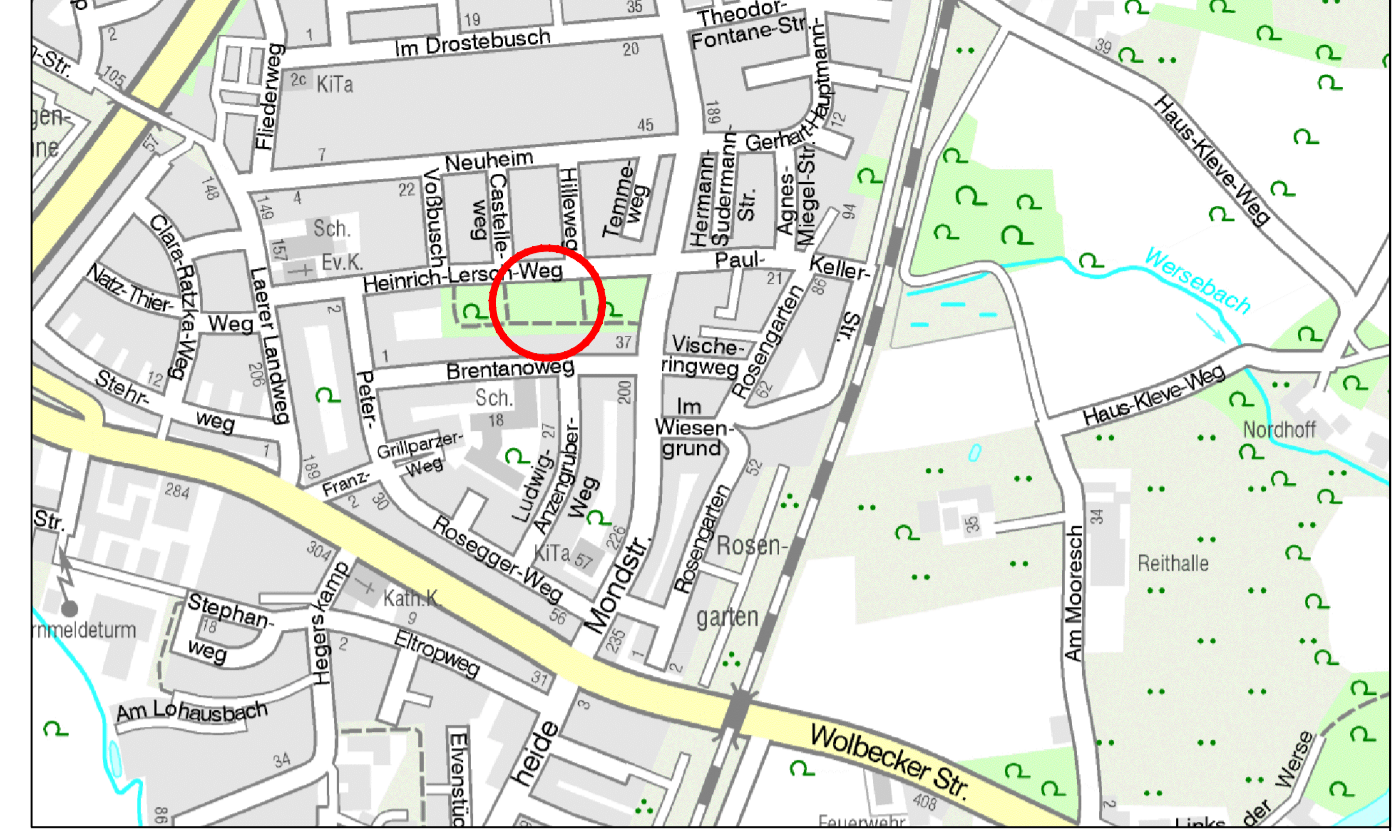

Sanierung 2021
M: 1:100

Bestand

- 1 Kletter-/Rutschkombination (abgänglich)
Fa. Kompan Nr. OK 3104
- 2 Doppelschaukel
Fa. Kaiser & Kühne 40282-100
- 3 Aereo-Skate
Fa. Proludic Nr. J2581
- 4 Dreifachreck mit Stahlpfosten
Fa. Doehring
- 5 Stehwippe
Fa. Kaiser & Kühne 44275-000
- 6 Seilbahn mit integrierter Rampe
Fa. Kaiser & Kühne 42223-000
- 7 Abfallbehälter (abgänglich)

Neu 2021

- 8 Kletter- Rutschenkombination
Varioset "Essen" Stahl
FHS Art.- Nr.: V01222050S
- 9 Abfallbehälter neu

Projekt-Nr.: ...	Objekt-Nr.: 27101	
Plan Nr.: K 107/6	Datum: 17.03.2021	
Amtsleitung:	Bearbeitet:	<p>Amt für Grünflächen, Umwelt und Nachhaltigkeit</p> <p>Spielplatz Vossbusch</p> <p>Sanierung 2021 Entwurf</p>
gez. Bruns	gez. Reinmuth	
Abteilungsleitung:	Gezeichnet:	
gez. Schumann	Hachmann	
Fachstellenleitung:	Maßstab: 1: 100/ 1: 200	
gez. J. Hoffmann		
Geändert:		
Index Inhalt	Datum	Bearbeiter