


Bestand  
M: 1:200

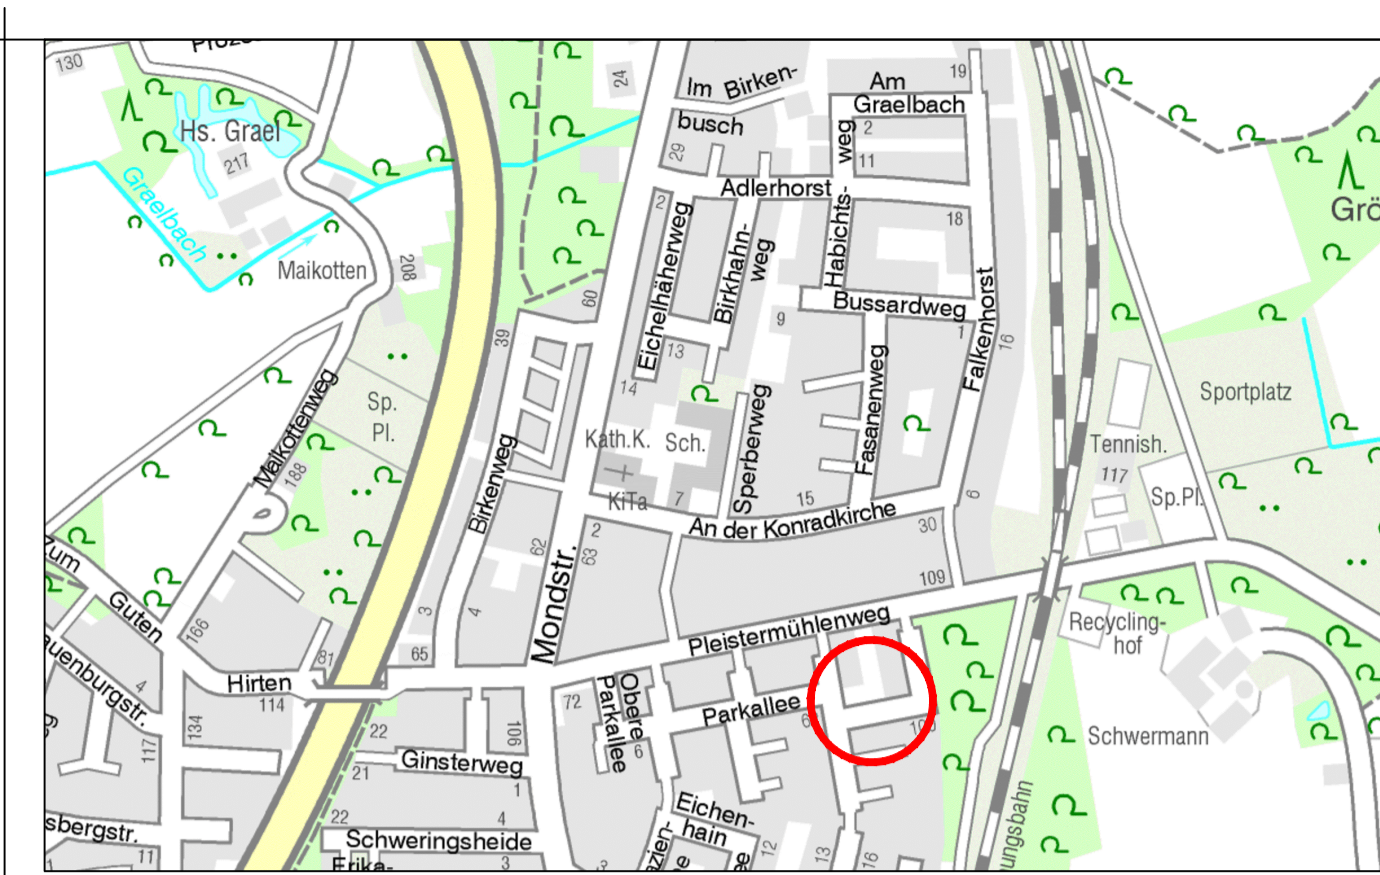

Rutschen- Kletterkombination  
FHS Varioset "Bern"



**Bestand**


- 1 Karussell Gyrospeed  
Fa. Pro ludic J 2400A/B
- 2 Doppelschaukel  
Fa. Kaiser & Kühne
- 3 Kletterkombination (abgängig)
- 4 TT-Platte
- 5 Bank 67 Standard
- 6 Abfalleimer (abgängig)
- 7 Seilbahn, 25 m  
Fa. Kaiser & Kühne 42225-001
- 8 Sandkastenumrandung (Rückbau)

**Neu 2021 1.BA**


- 9 Rutschen- Kletterkombination Varioset "Bern"- Stahl  
FHS Art.-Nr.: VM0030000S
- 10 Spielsand einbauen
- 11 Sandflächen- Erweiterung mit Fallschutzsand
- 12 Sandsteinbrocken
- 13 Abfalleimer neu

**Neu 2. BA**

- 14 Kleinkindspielgerät Maja  
FHS Art.-Nr.: VM0030000S
- 15 Seilbahnhügel überarbeiten

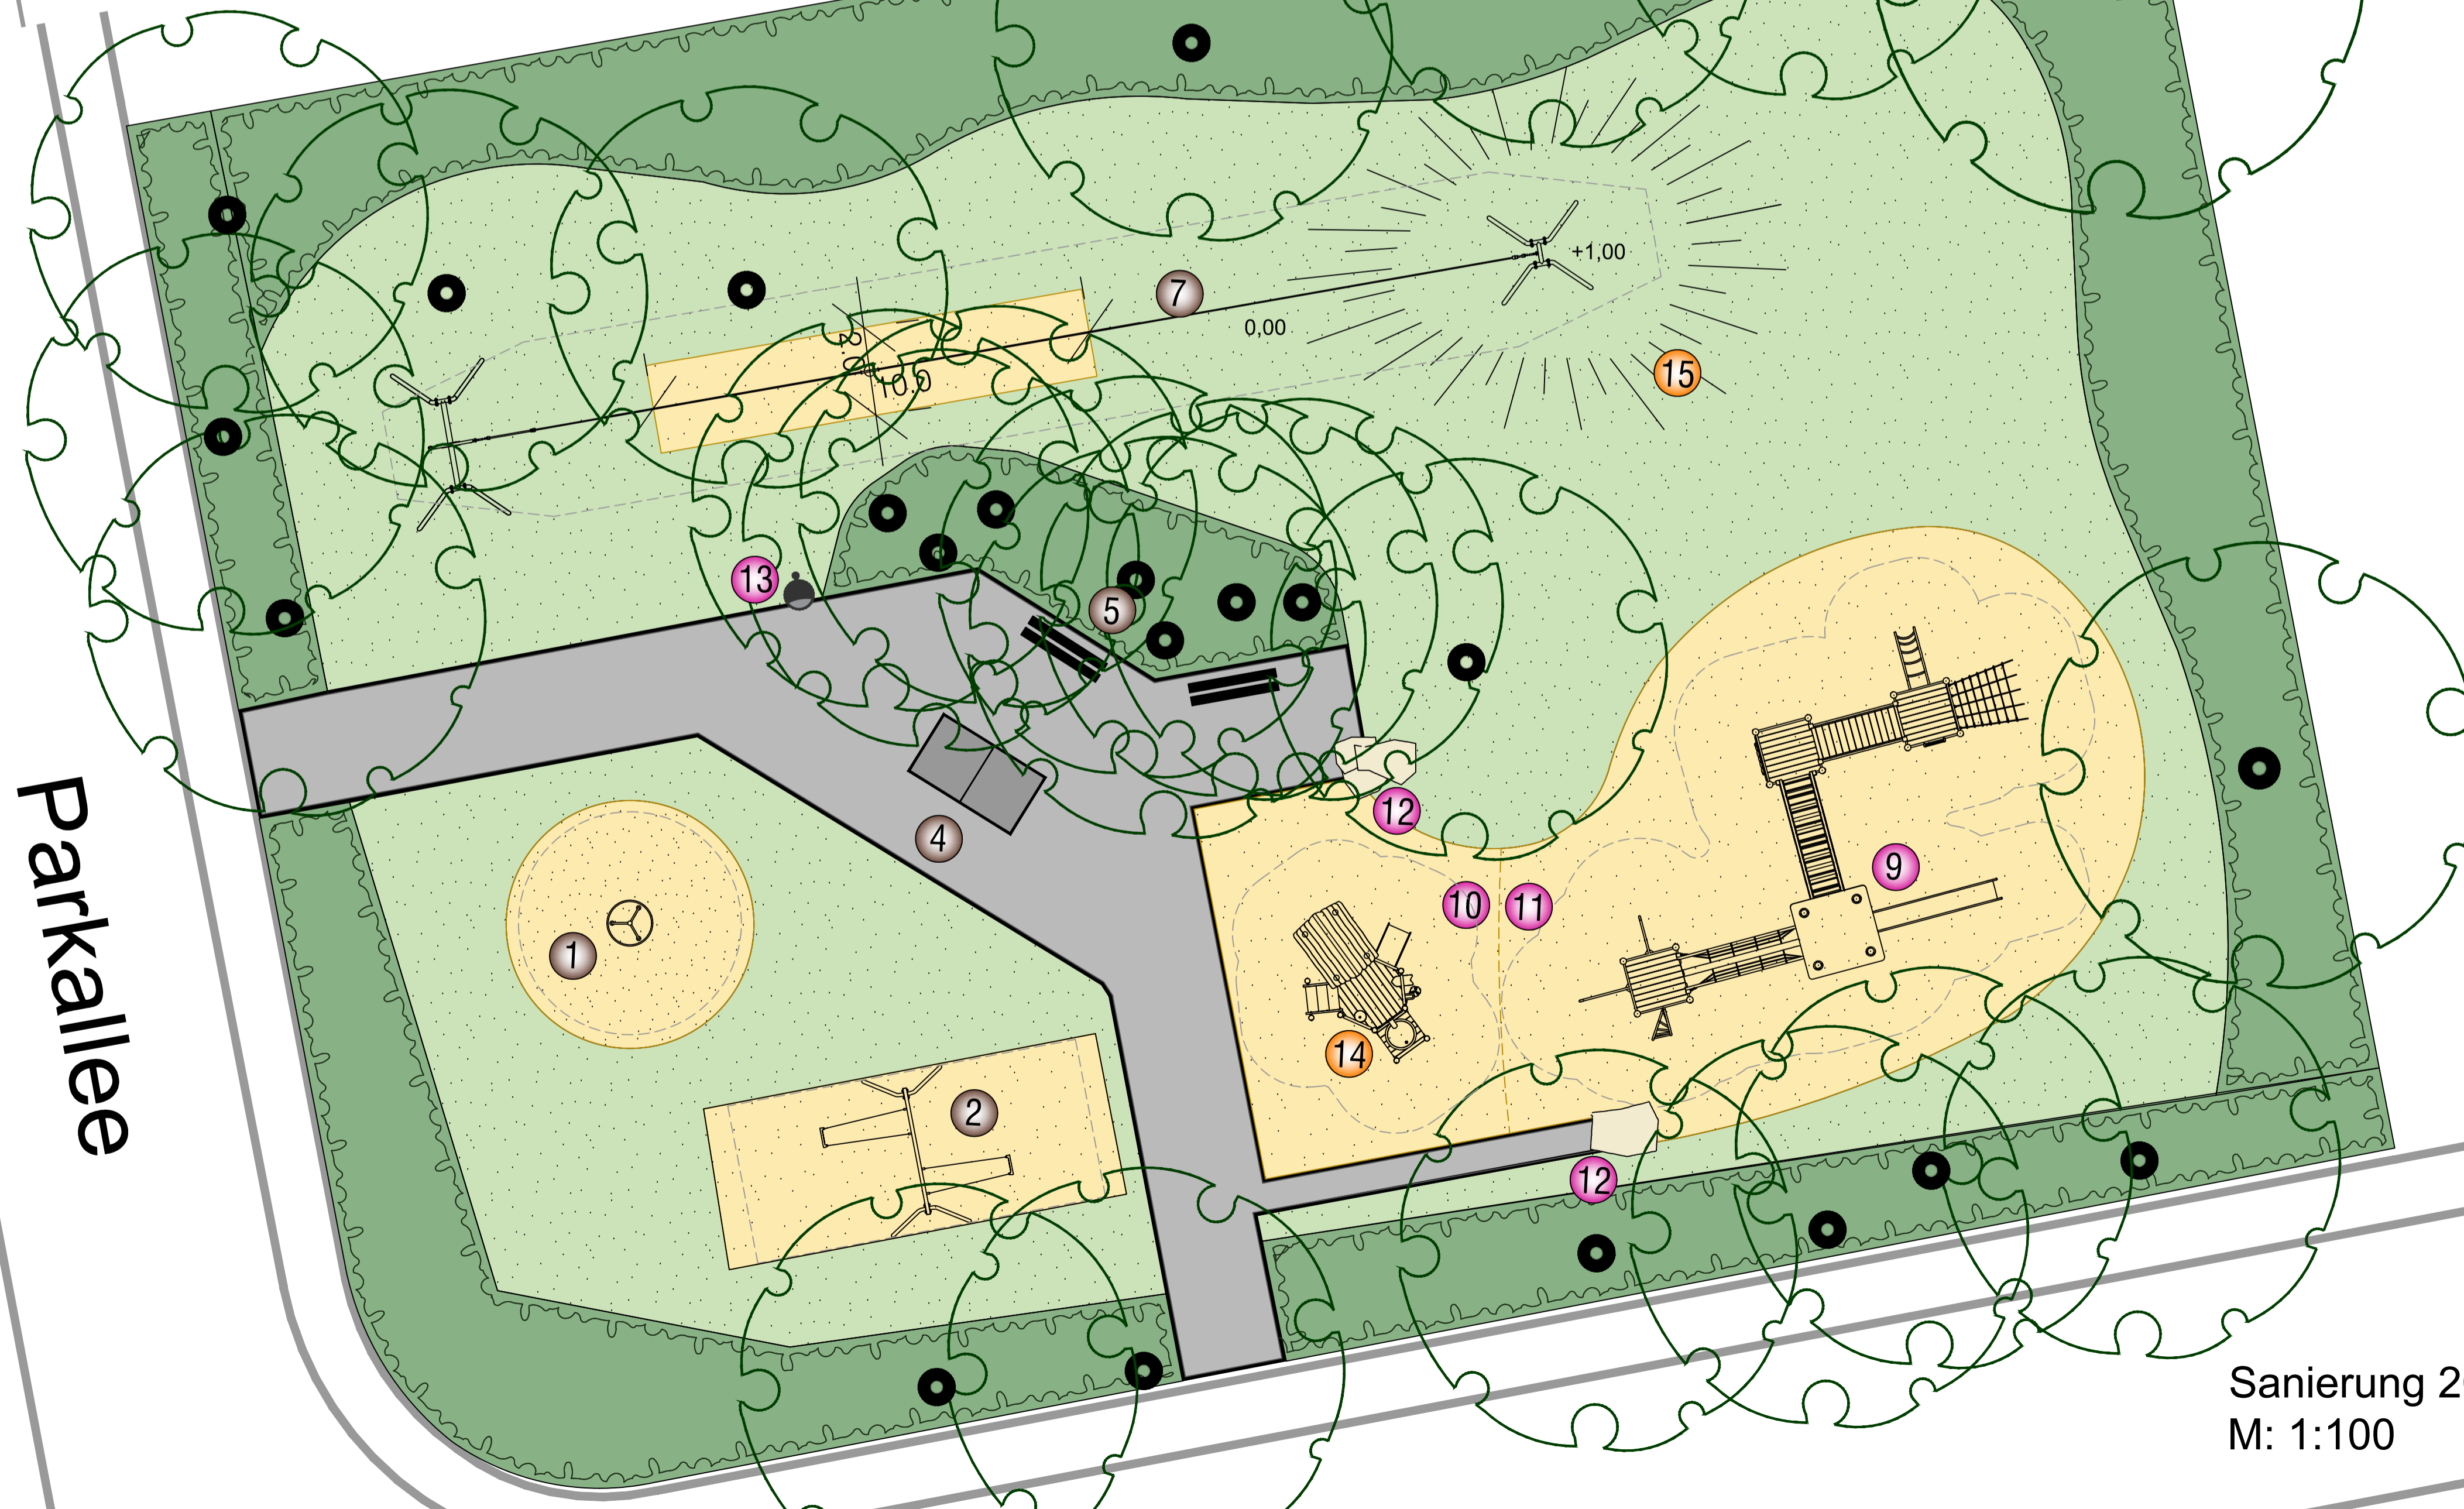

Sanierung 2021  
M: 1:100

Projekt-Nr.: ...	Objekt-Nr.: 27105	<b>STADT MÜNSTER</b>
Plan Nr.: K 173/6	Datum: 15.03.2021	
Amtsleitung:	Bearbeitet:	Amt für Grünflächen, Umwelt und Nachhaltigkeit
gez. Bruns	gez. Reinmuth	
Abteilungsleitung:	Gezeichnet:	
gez. Schumann	Hachmann/Tewes	
Fachstellenleitung:	 Maßstab: 1: 100/ 1: 200	<b>Spielplatz Parkallee</b>
gez. J. Hoffmann		
Geändert:	Sanierung 2021 Entwurf	
Index   Inhalt	Datum	Bearbeiter