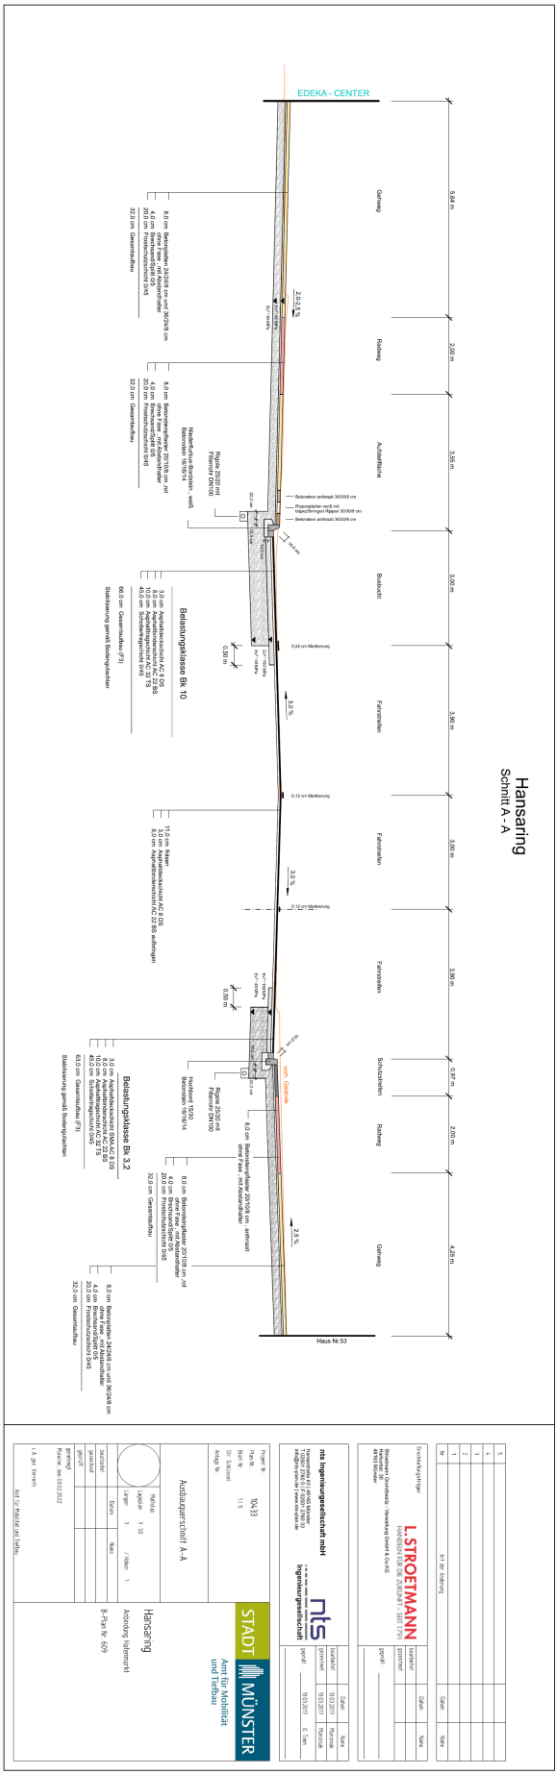
Hansaring
Schnitt A - A
EDEKA - CENTER
Gehweg
Radweg
Aufstellfläche
Busbucht
Schutzstreifen
Radweg
Gehweg
5.64 m
2.00 m
3.50 m
3.00 m
3.00 m
3.00 m
3.00 m
0.97 m
2.00 m
4.25 m
2.5 %
2.5 %
Haus Nr.53
Hansaring
Amt für Mobilität und Tiefbau
STADT MÜNSTER
nts Ingenieurgesellschaft mbH
L.STROETMANN
Maßstab 1 : 10
Datum 10.01.2022
Planverfasser
Ref. Straßenbau
Datum 10.01.2022
Datum
Name
Datum
Name
Datum
Name