


# Hansaring Schnitt A - A

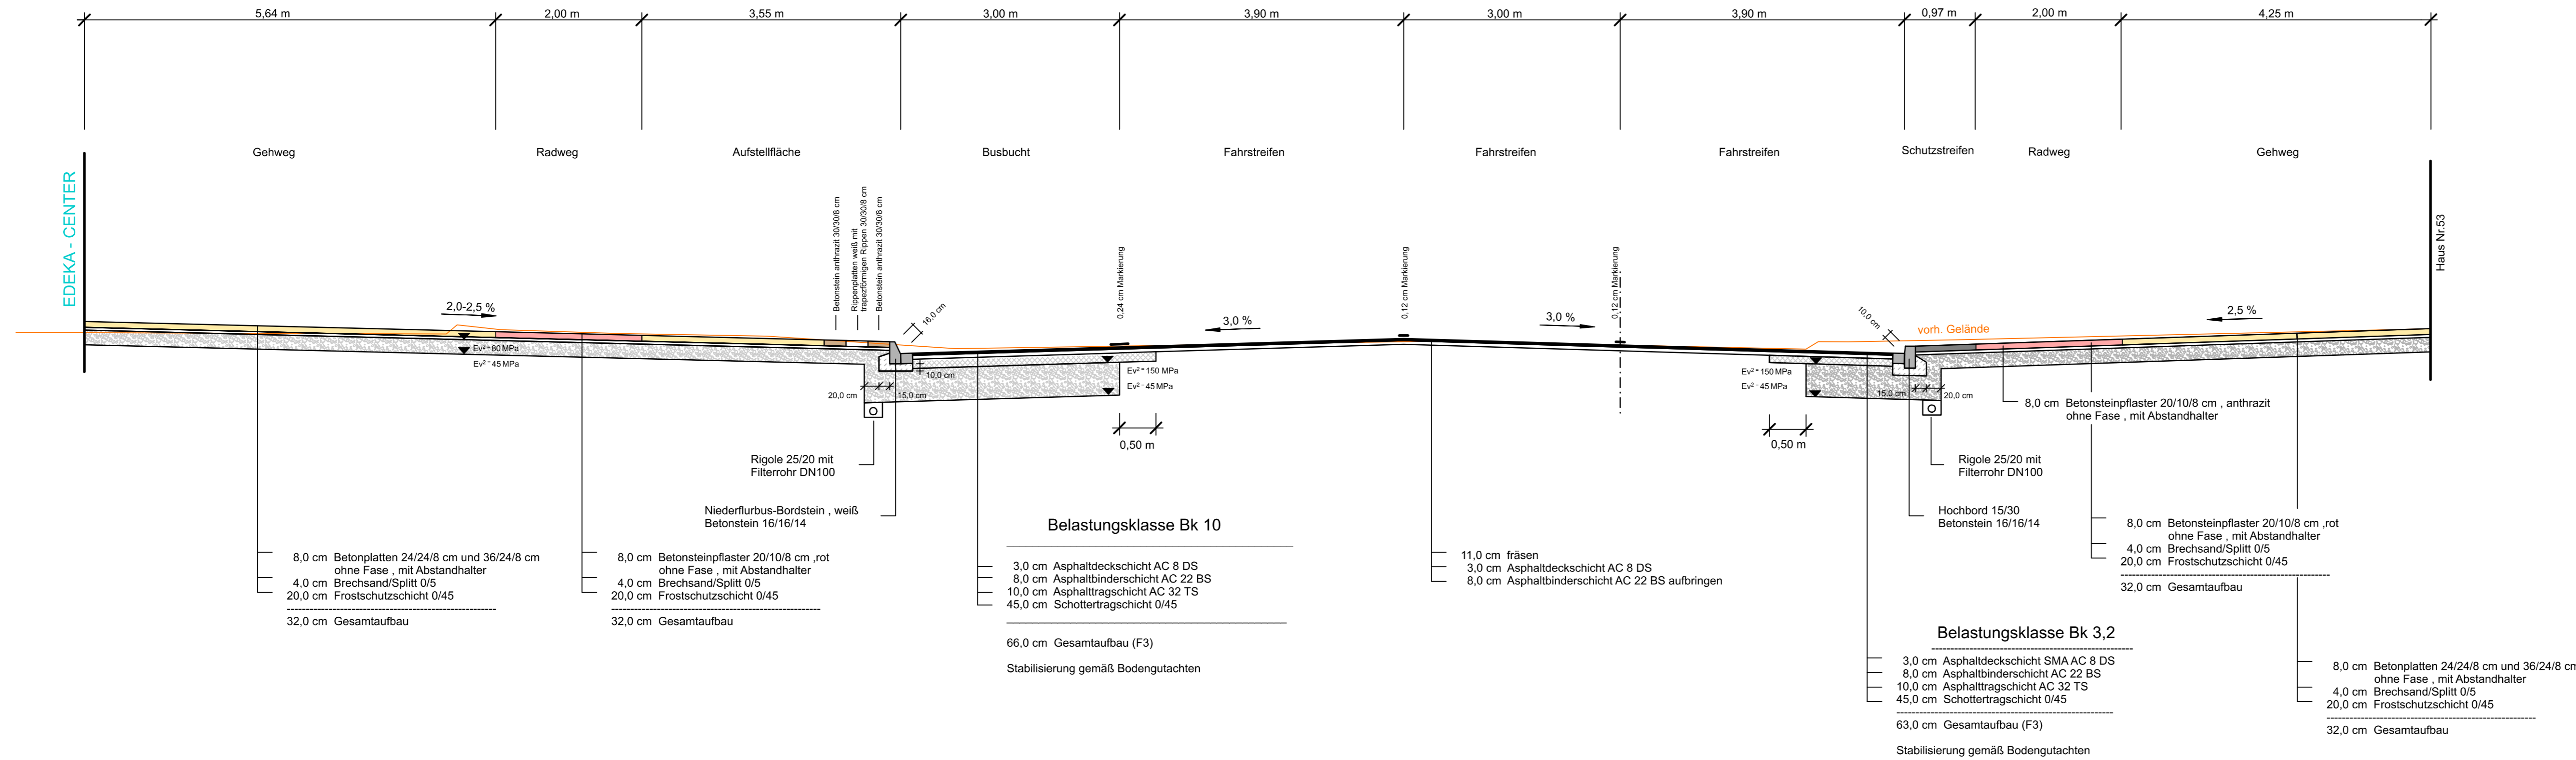

|     |                  |       |      |
|-----|------------------|-------|------|
| 5   |                  |       |      |
| 4   |                  |       |      |
| 3   |                  |       |      |
| 2   |                  |       |      |
| 1   |                  |       |      |
| Nr. | Art der Änderung | Datum | Name |

Erschließungsträger

**L. STROETMANN**  
HANDELN FÜR DIE ZUKUNFT - SEIT 1791

Stroetmann Grundbesitz - Verwaltung GmbH & Co.KG  
Harkortstr. 30  
48163 Münster

|            |       |      |
|------------|-------|------|
| bearbeitet | Datum | Name |
| gezeichnet |       |      |
| geprüft    |       |      |

nts Ingenieurgesellschaft mbH

Hansestraße 63 | 48165 Münster  
T 02501 2760 0 | F 02501 2760 33  
info@nts-plan.de | www.nts-plan.de

**nts**  
Ingenieurgesellschaft

|            |            |           |
|------------|------------|-----------|
| bearbeitet | Datum      | Name      |
| gezeichnet | 13.03.2017 | Marciniak |
| geprüft    | 13.03.2017 | 0. Timm   |

Projekt Nr.: 10433

Plan Nr.: 10433

Blatt Nr.: 1 (1)

Str. Schlüssel:

Anlage Nr.:

**STADT MÜNSTER**

**Amt für Mobilität und Tiefbau**

Ausbauquerschnitt A-A

|            |               |
|------------|---------------|
| Maßstab    |               |
| Lageplan   | 1: 50         |
| Längen     | 1: / Höhen 1: |
| Datum      | Name          |
| bearbeitet |               |
| gezeichnet |               |
| geprüft    |               |

genehmigt:  
Münster, den 03.02.2022

i. A. gez. Verrieth

Amt für Mobilität und Tiefbau

Hansaring  
Anbindung Hafenmarkt  
B-Plan Nr. 609