


Ausbauquerschnitt C-C Anton-Bruchhausen-Straße (Achse 4000) St. 0+180.000

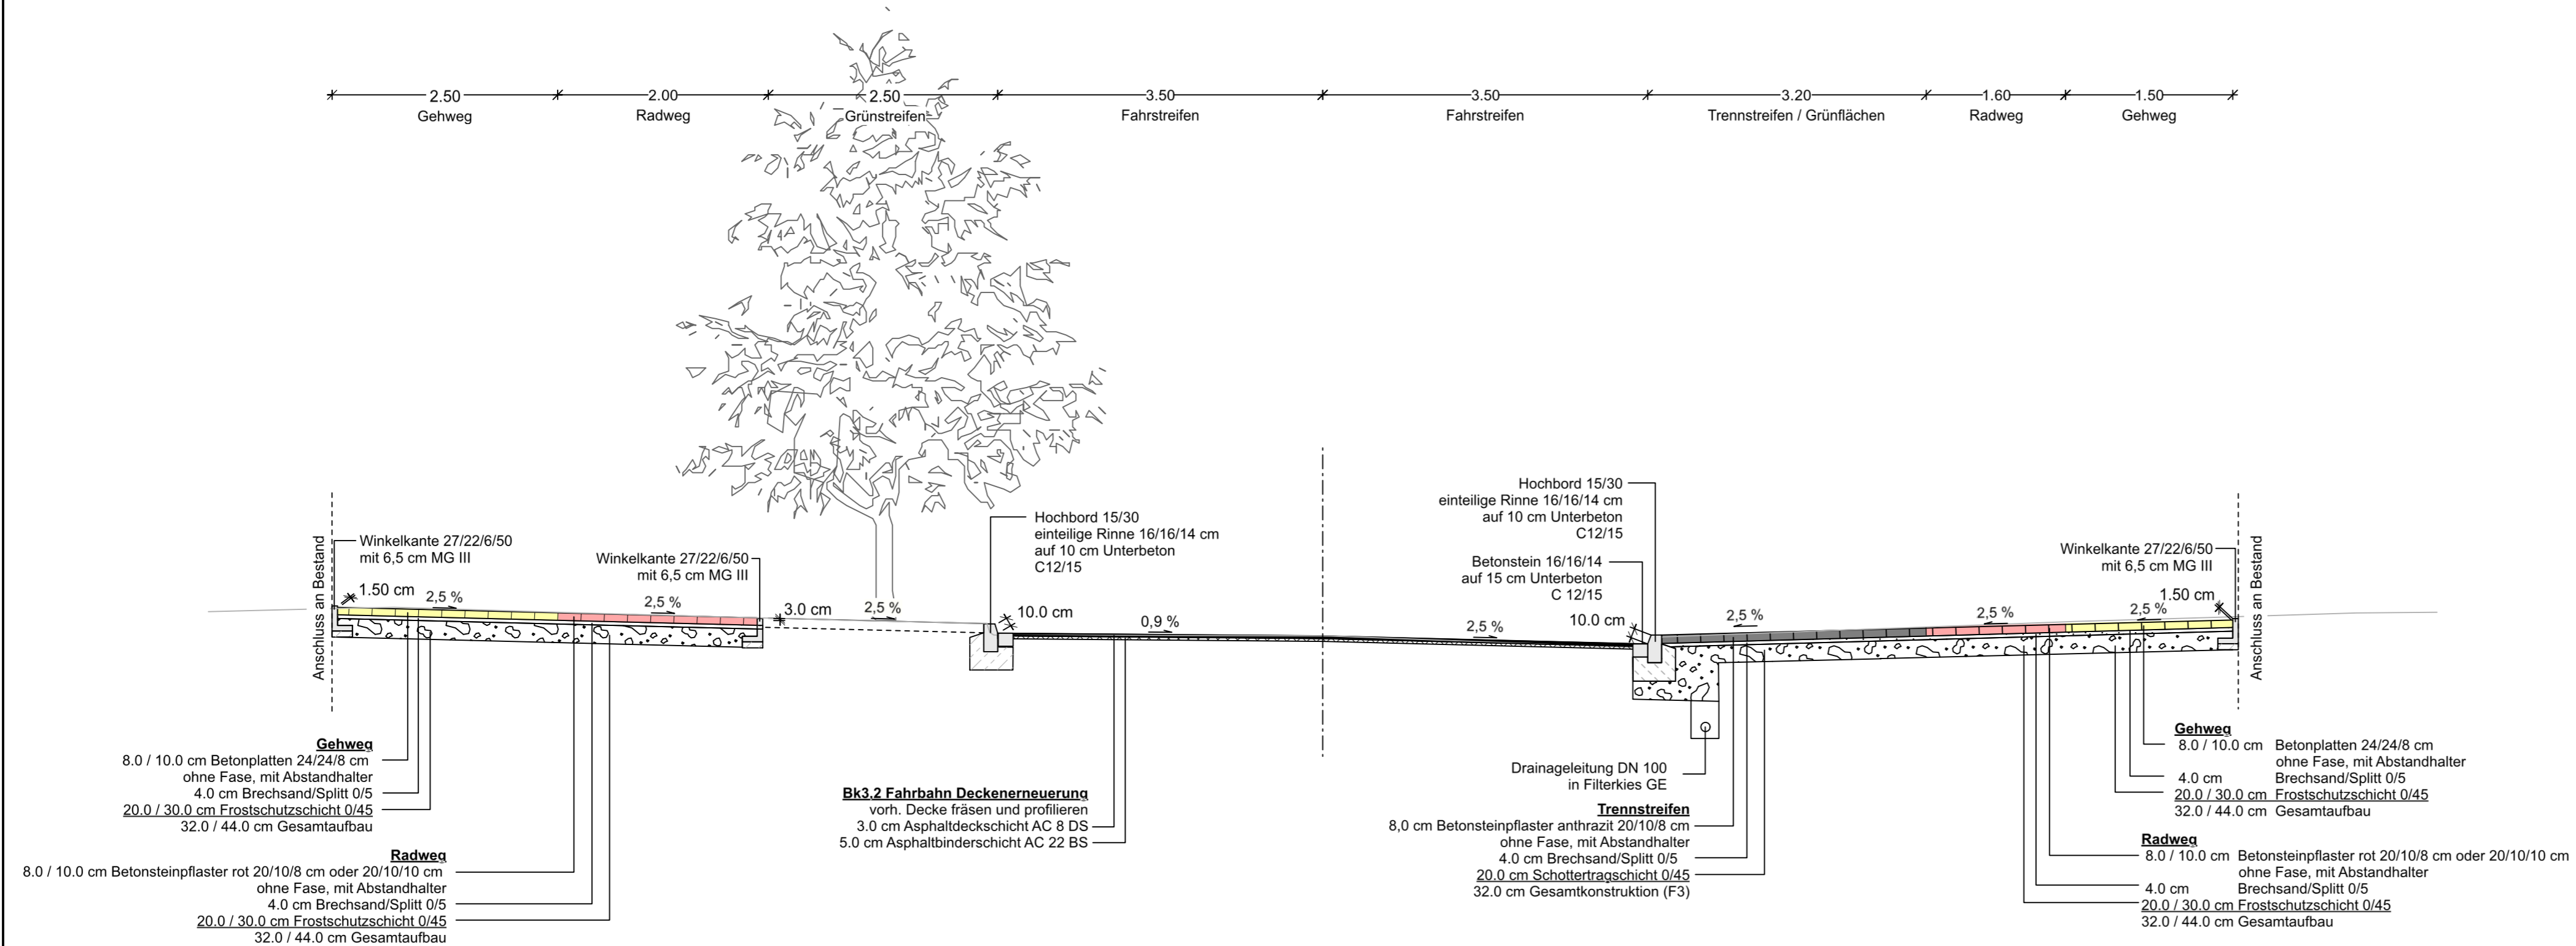

5			
4			
3			
2			
1			
Nr.	Art der Änderung	Name	Datum

Erschließungsträger		Name	Datum
	bearbeitet		
	gezeichnet		
geprüft:			

Ingenieurbüro		Name	Datum
	bearbeitet	Hindersmann	24.09.2020
	gezeichnet	Hindersmann	24.09.2020
geprüft:	O. Timm	24.09.2020	

Projekt Nr.:
Plan Nr.: 11007
Blatt Nr.: 3 (3)
Str. Schlüssel:
Anlage Nr.:



Ausbauquerschnitt C-C

Maßstab
Lageplan 1 : 50
Längen 1 : / Höhen 1 :

	Datum	Name
bearbeitet		
gezeichnet		
geprüft		

genehmigt :
Münster, den
i. A.
Amt für Mobilität und Tiefbau

Anton-Bruchhausen-Straße
Ausbau der Straße und Nebenanlagen im Stadtteil Rumphorst
Bebauungsplan Nr. 586