

Zeichenerklärung


PLANUNG	BESTAND
Regenwasserkanal	
Schmutzwasserkanal	
Mischwasserkanal	
Druckrohrleitung	
Kanal einfallig/ wird verdammt	

Anschlussleitungen

Lage der Anschlussleitungen nachrichtlich eingetragen
Leitungen ohne Ø-Bezeichnung = DN 150

- v.r. bzw. v.l.
- v.r. bzw. v.l. oben
- v. oben
- nicht in Betrieb
- verschlossen
- Lage bekannt / unbekannt
- vorr. Rinneablauf / Seitenablauf
- gepl. Rinneablauf / Seitenablauf
- Nummer der Anschlussuntersuchung
- neu I < R < S < S < S < M I
- überprüfen bei Neubau
- an gepl. Kanal anschließen
- Fehlanschluss untklemmen
- erneuern offene Bauweise
- Liner
- verdammen

Planungsnummer	Bestandsnummer	Planungsnummer	Bestandsnummer
R1	S1		
R2	S2		
R3	S3		
R3.1	S4		
R4	S5		
R5			
R7			
R8			
R9			
R10			

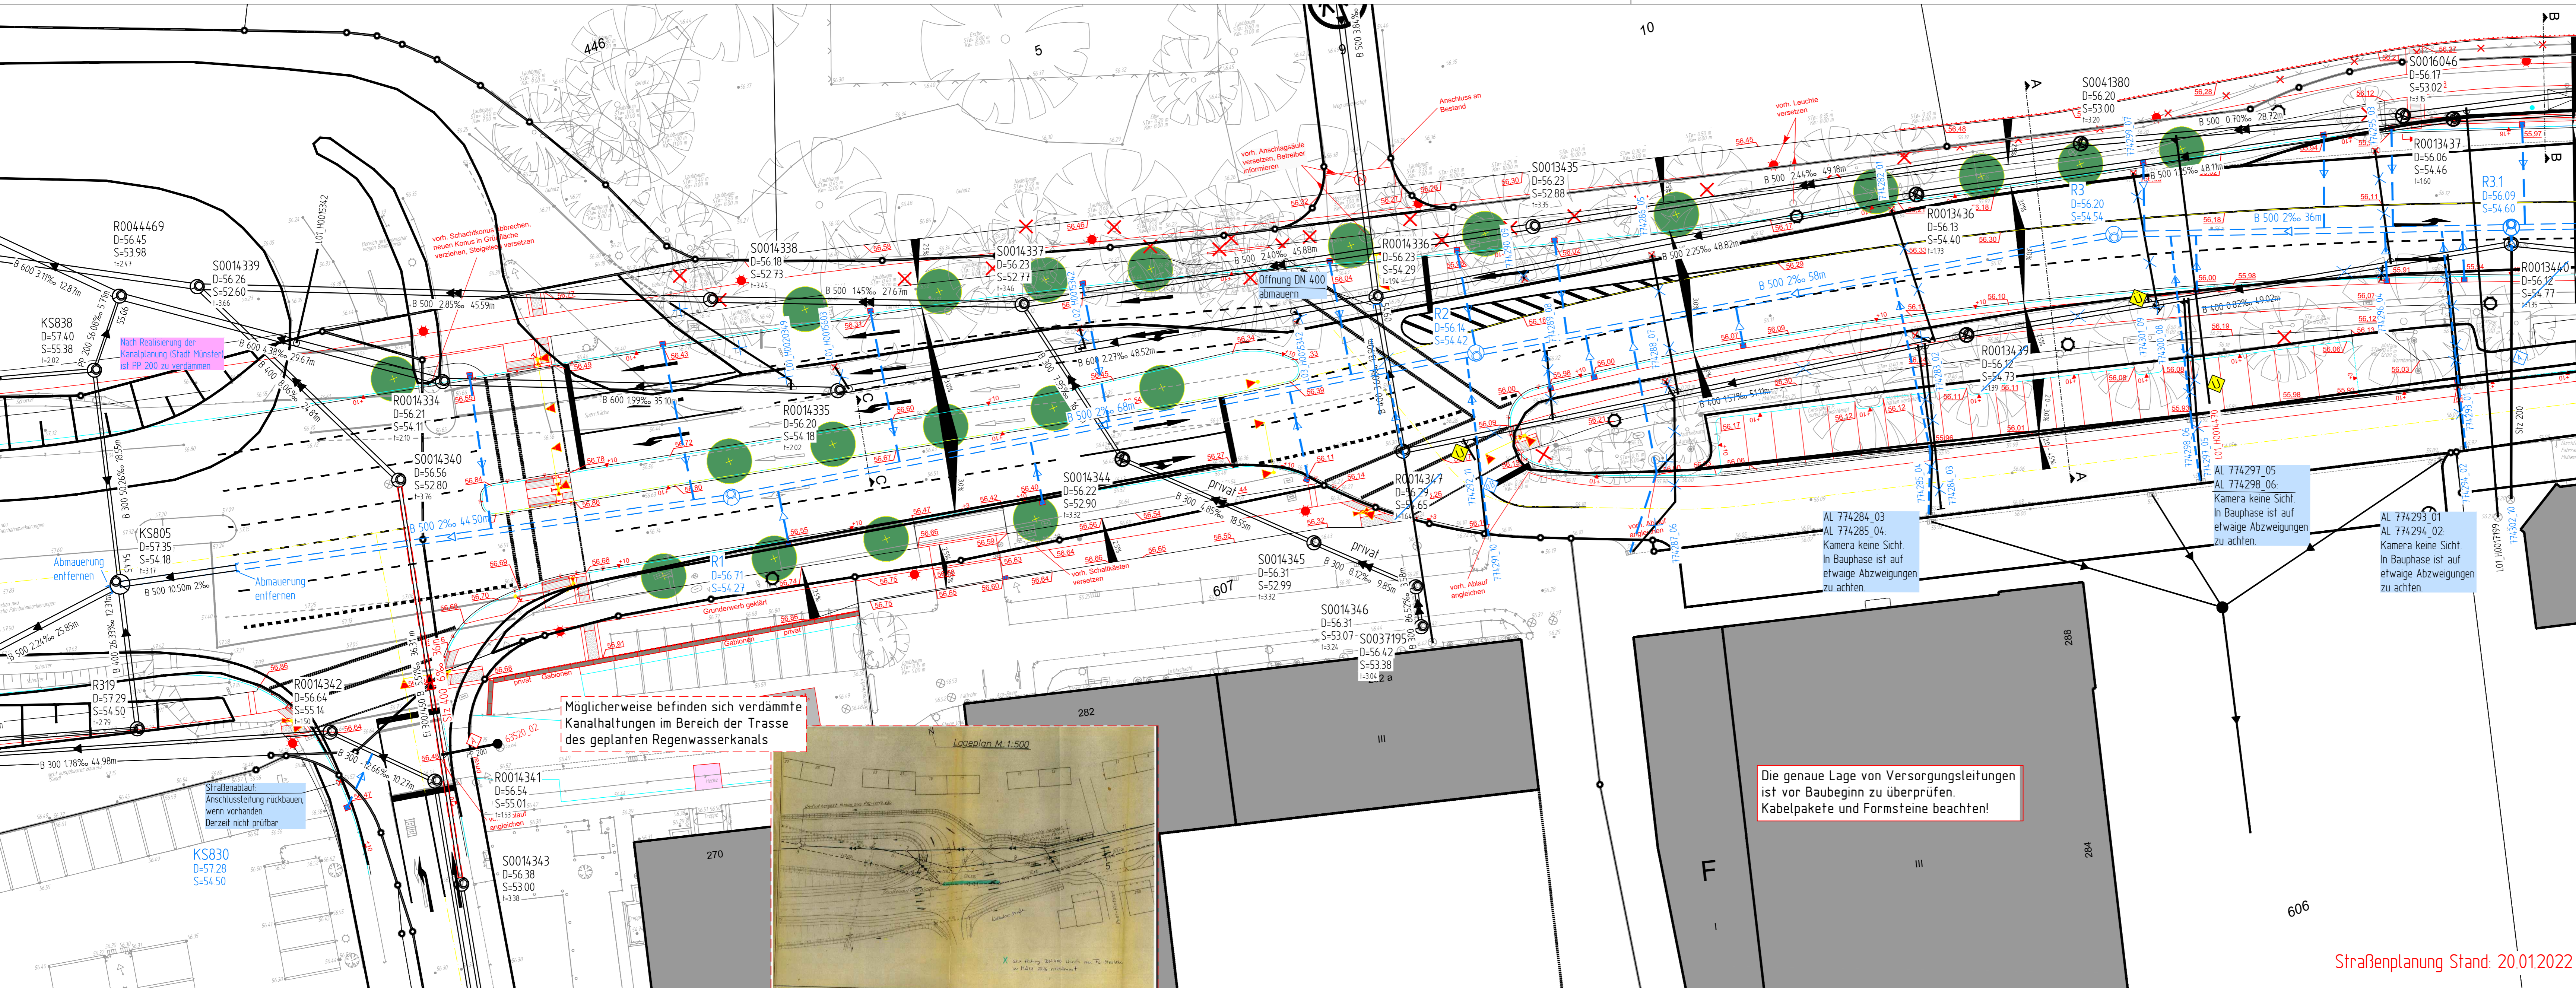

Nächster Höhenbolzen
MB 4012 9 5021
NNH = 57,109 m
Wolbecker Straße / Hegerskamp
St. Margareta-Kirche (Turm)

5			
4			
3			
2			
1			
Nr.	Art der Änderung	Name	Datum

Projekt Nr.: 16_004
Plan Nr.: 0000
Blatt Nr.: 2
Str. Schluss: 07340 / 04115
Anlage Nr.:

STADT MÜNSTER
Amt für Mobilität und Tiefbau

Lageplan mit Längsschnitt

Kanalsanierung
Wolbecker Straße -
Laerer Landweg

Maßstab
Lageplan 1:250
Längen 1:500
Höhen 1:50

bearbeitet
gezeichnet
geprüft
genehmigt
Münster, den: 2022

Stadtteil Mauritz-Ost
Bezirk Ost

Prof. 15.02.2022