



V.0050.2022_Anlage_1

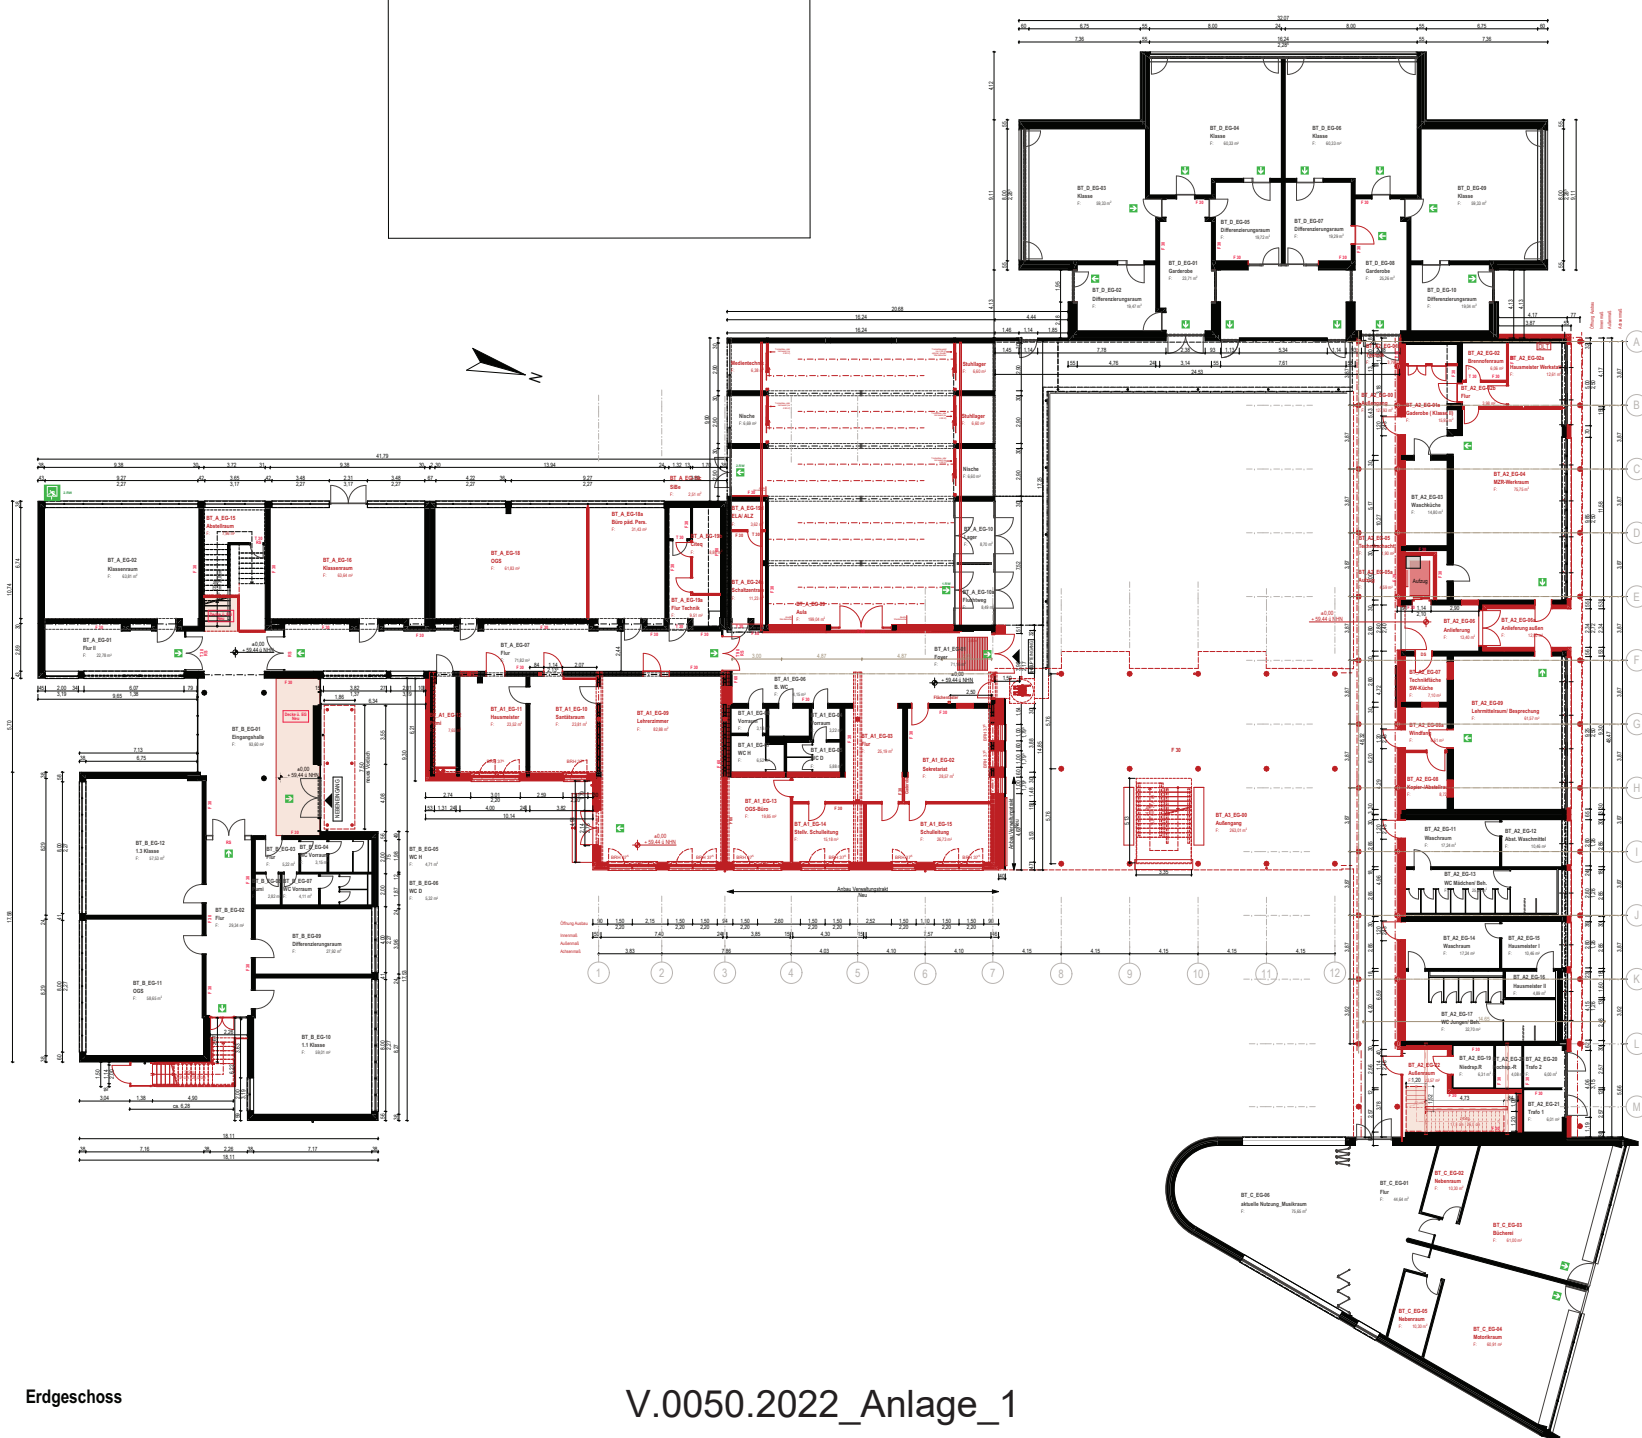

Erdgeschoss

V.0050.2022_Anlage_1

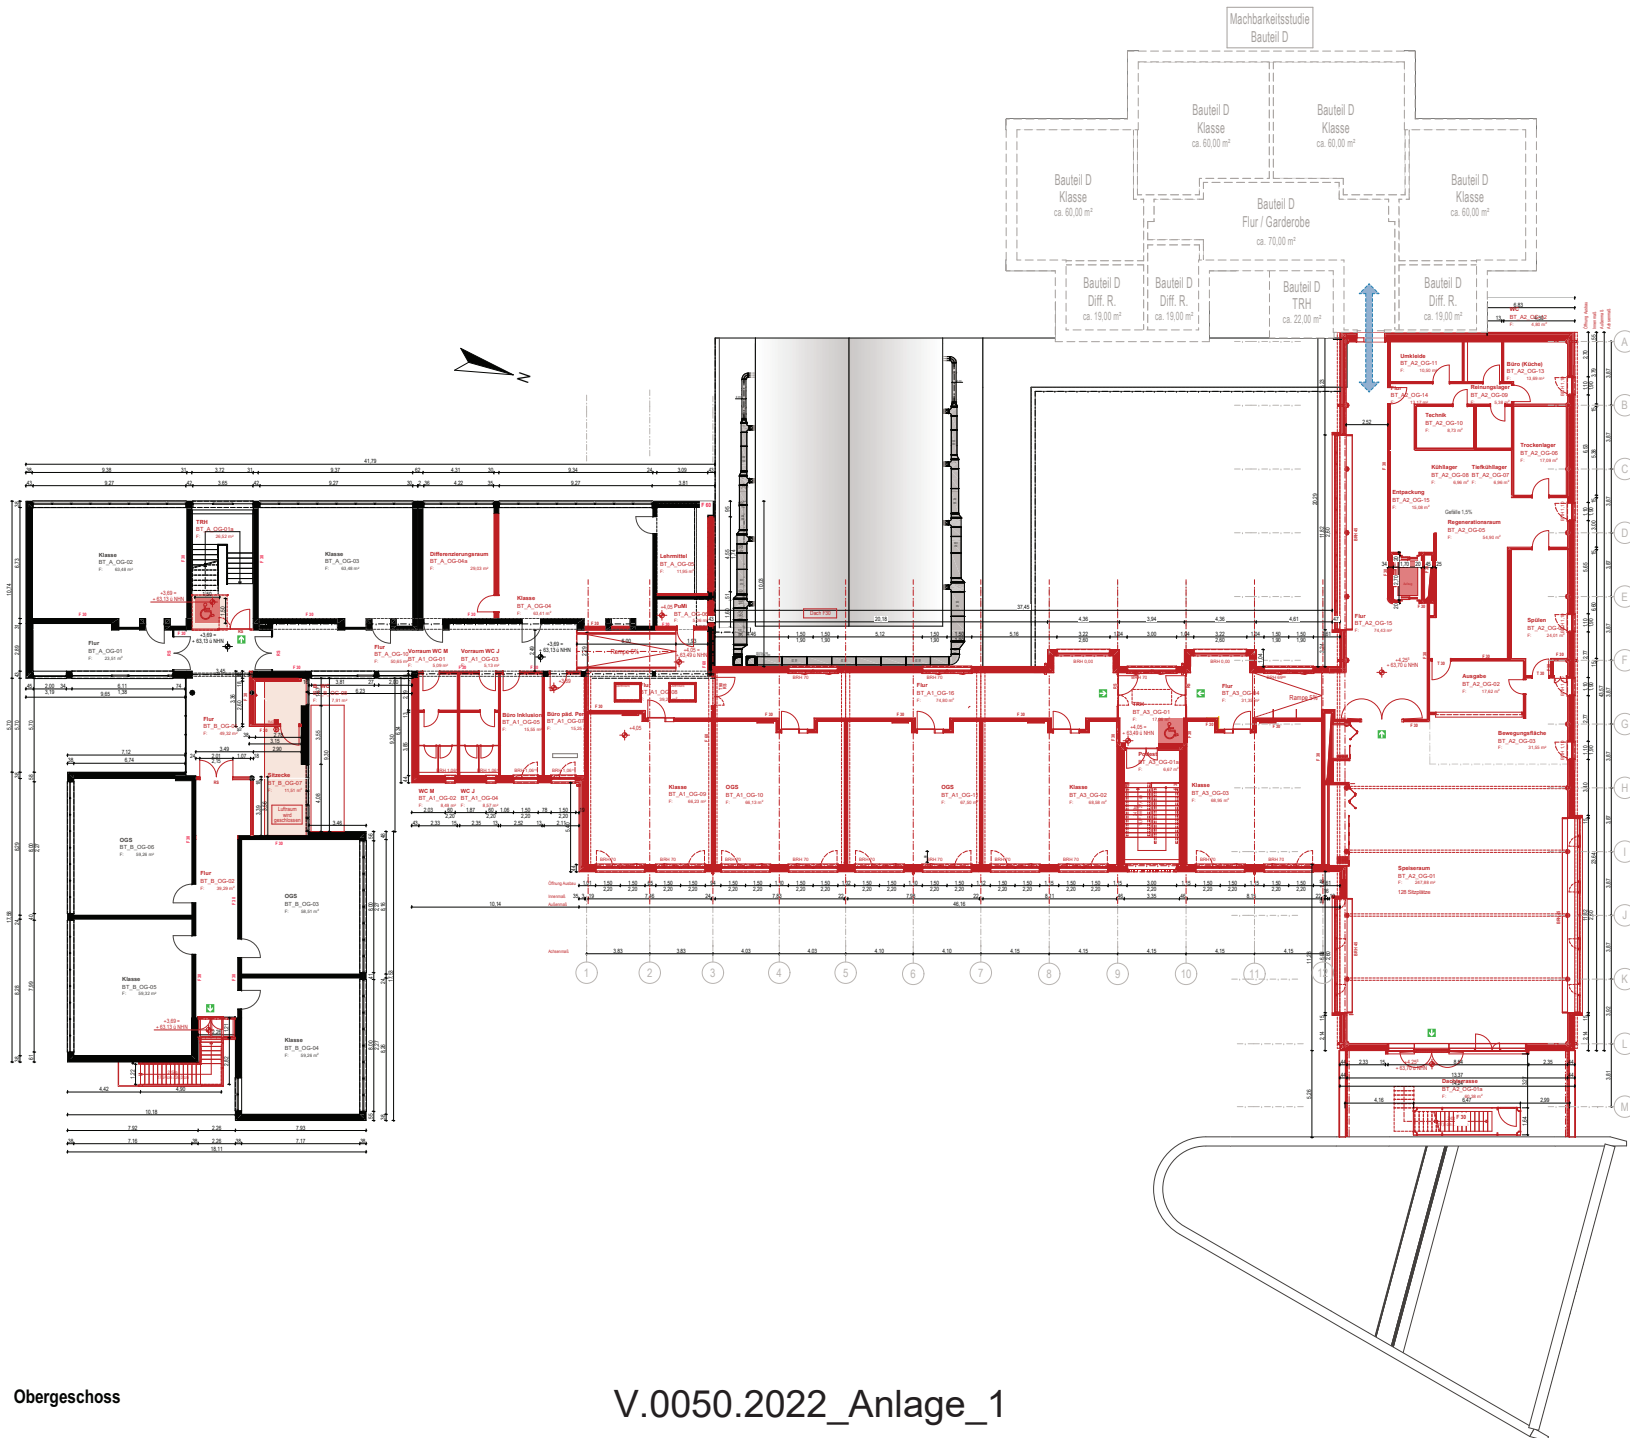

Obergeschoss

V.0050.2022_Anlage_1




Ansicht Ost




Ansicht Nord


V.0050.2022_Anlage_1

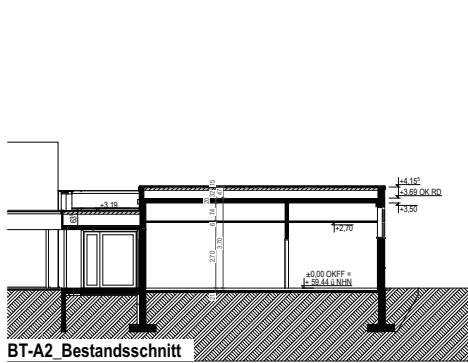


BT-A2 Bestandsschnitt

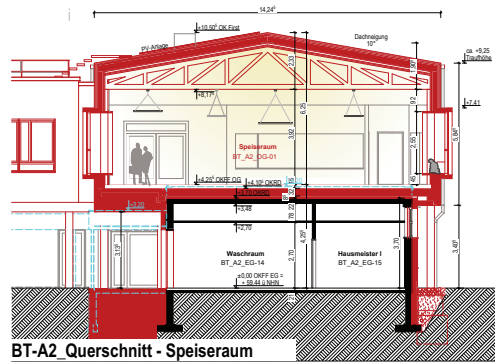


BT-A2 Querschnitt - Speiseraum

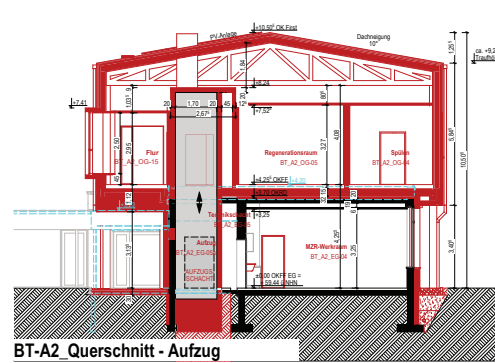

BT-A2 Querschnitt - Aufzug

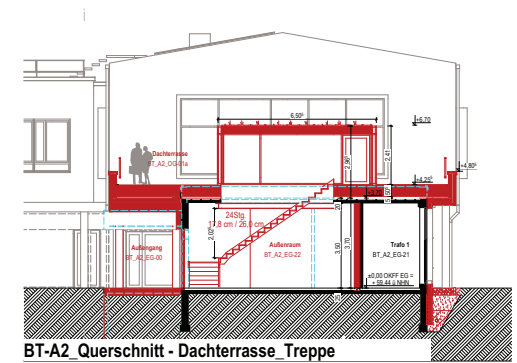

BT-A2 Querschnitt - Dachterrasse_Treppe

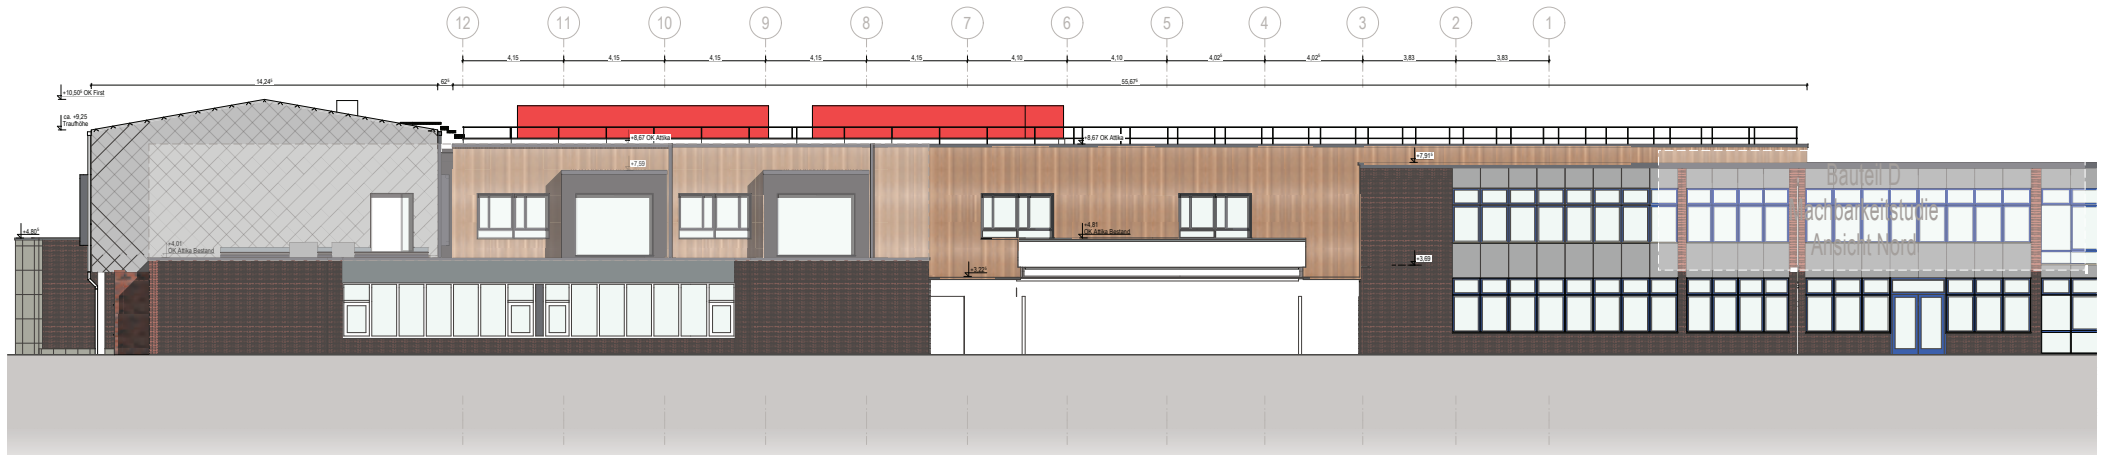


Ansicht West


V.0050.2022_Anlage_1




V.0050.2022_Anlage_1

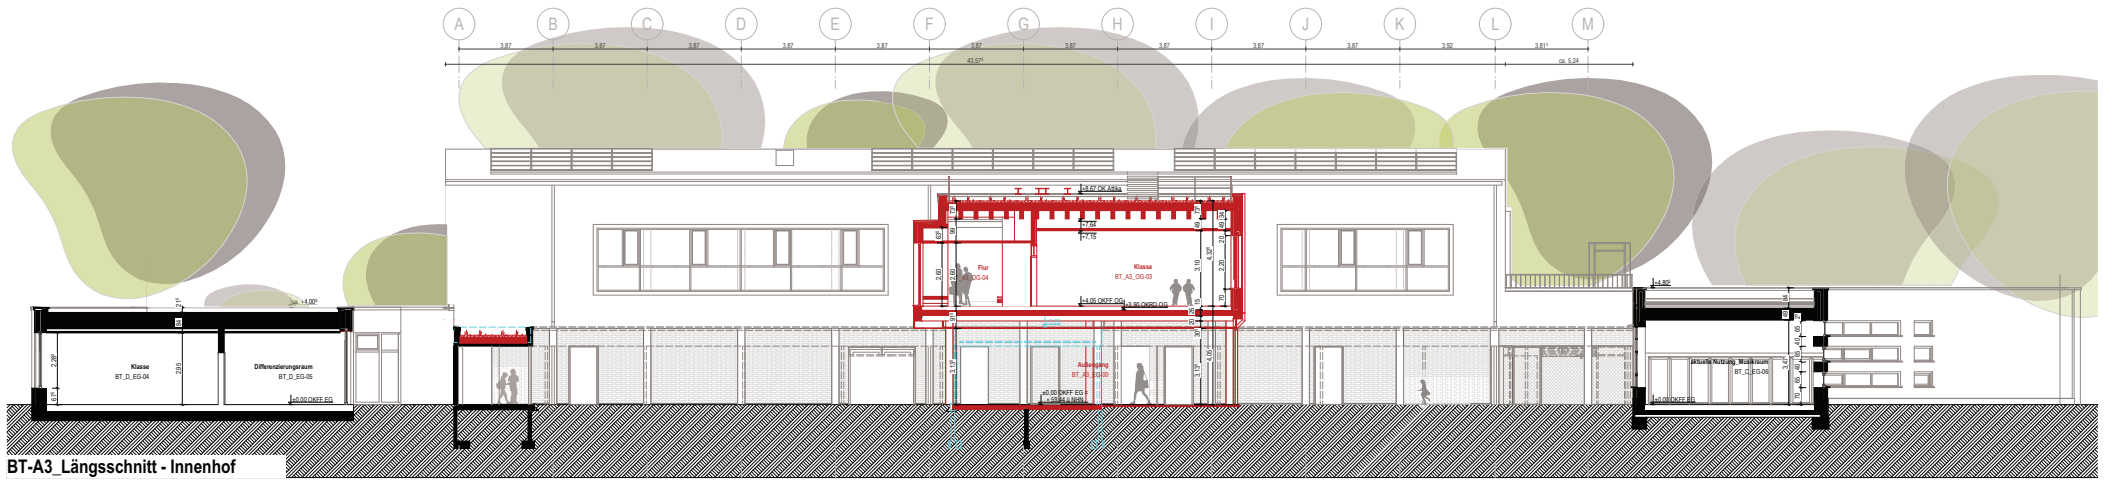

BT-A3_Längsschnitt - Innenhof

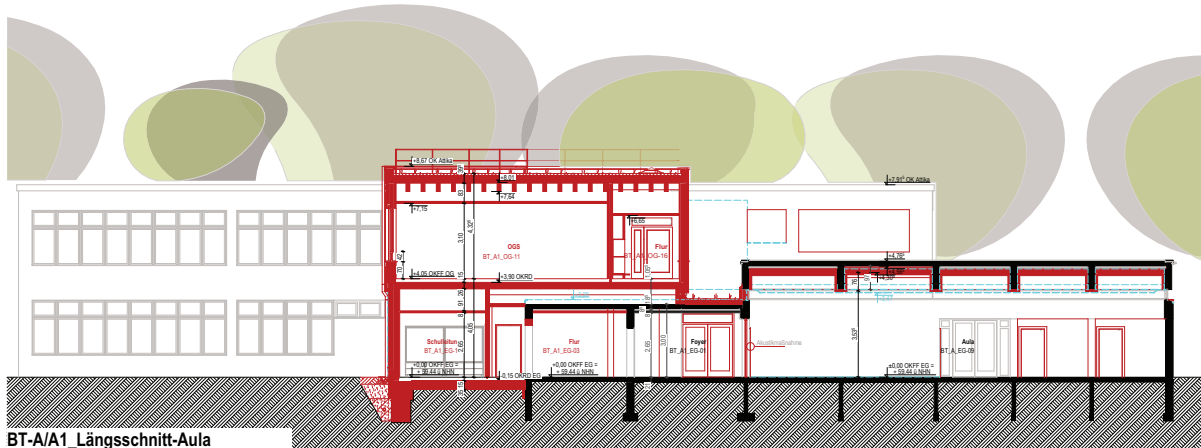


BT-A/A1_Längsschnitt-Aula

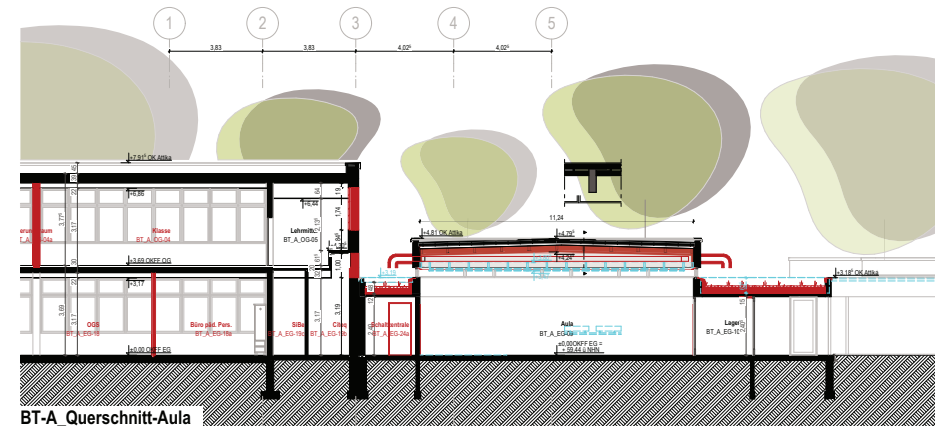


BT-A_Querschnitt-Aula


V.0050.2022_Anlage_1

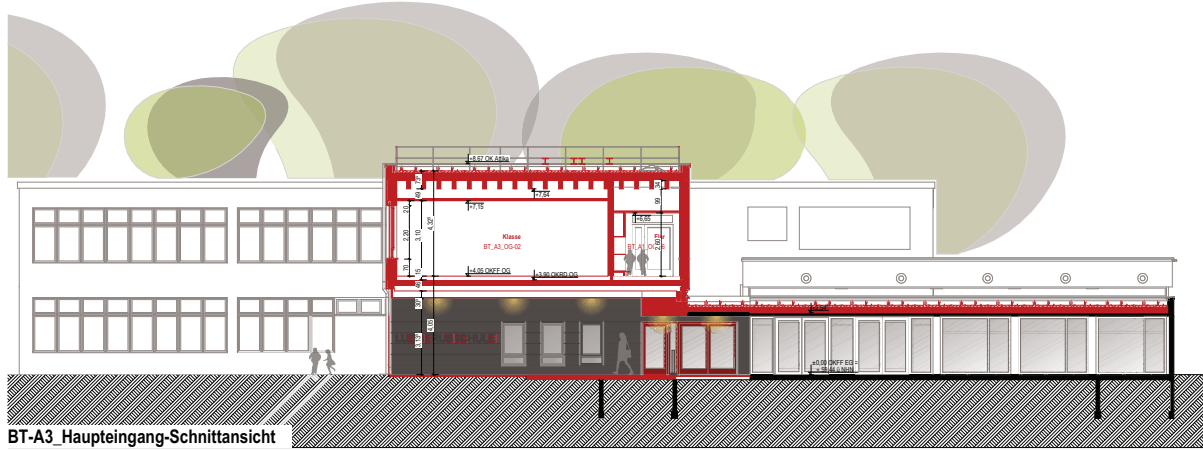


BT-A3_Haupteingang-Schnittansicht

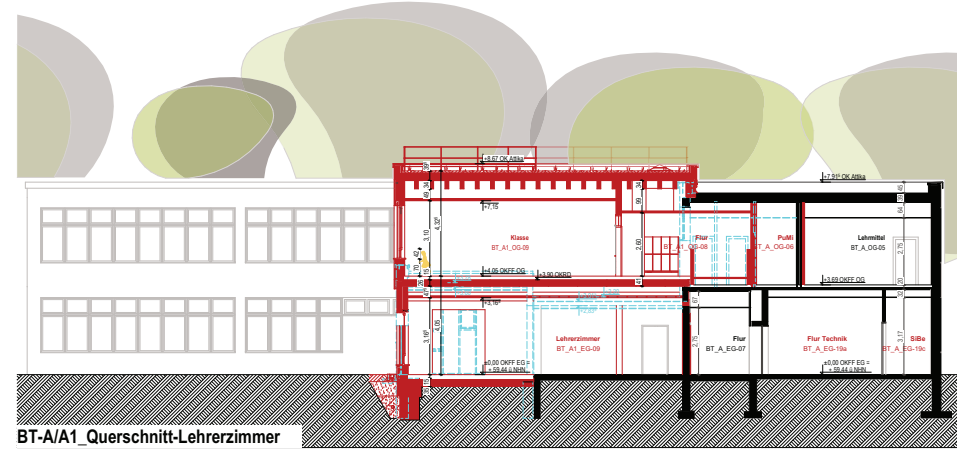


BT-A/A1_Querschnitt-Lehrerzimmer

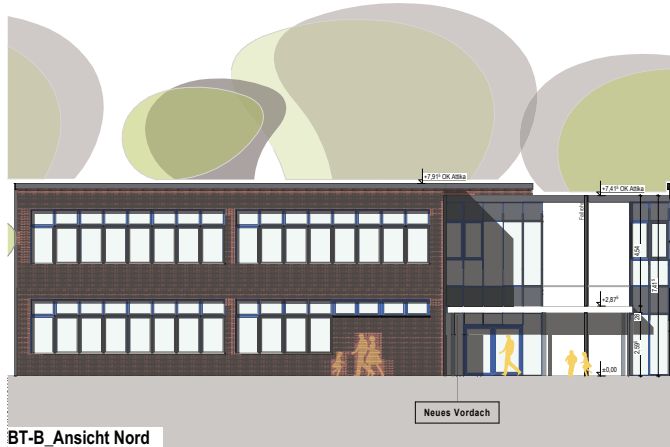

BT-B_Ansicht Nord

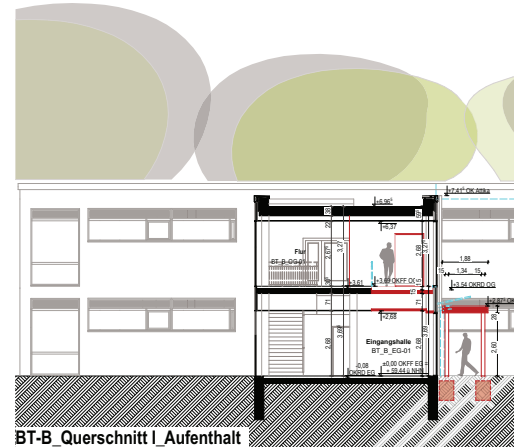

BT-B_Querschnitt I_Aufenthalt

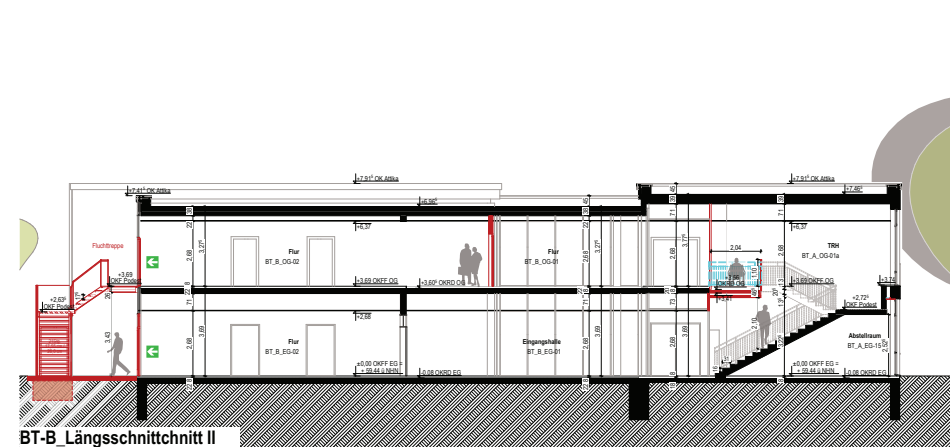

BT-B_Längsschnitt II

V.0050.2022_Anlage_1