

Gesamtplanung 1. und 2. Bauabschnitt (ohne Maßstab)

**1. Bauabschnitt Sommer 2022
siehe Vorlage V/0131/2022**




Planung (Maßstab 1:200): Ausschnitt Schulgarten



LEGENDE

<p>Vegetationsflächen, Bestand:</p> <ul style="list-style-type: none"> Baum Straucher Rasen <p>Vegetationsflächen, Geplant:</p> <ul style="list-style-type: none"> Baum Soilsträucher Bodendecker Hecke, geschnitten Rasen Wildblumenwiese 	<p>befestigte Flächen:</p> <ul style="list-style-type: none"> Betonsteinpflaster, Modula Plus, 30/15/8 naturgrau Betonsteinpflaster, 24/24/8 grau Taktilies Leitsystem am Haupteingang Rasenfugenpflaster, Scada Rasenliner, linear, 40/40/12 grau wassergebundene Wegedecke Fallschutzsand Holzhacksel Blockstufe, 100/35/16,5 anthrazit Betonplatten (50/50/5, 30/30/5) grau als Traufkante oder Rasenmähtkante 27er L-Stein 45er L-Stein Kantenstein, 6/25/100 	<p>Ausstattungs-elemente:</p> <ul style="list-style-type: none"> Sitzblöcke aus Sichtbeton mit Holzauflege, anthrazit Sitzbank mit Lehne, Bestand versetzt Tisch-Bank-Kombination, Bestand versetzt Findlinge Sitz- und Balancierstamm Zaun Bestand versetzt, Höhe 1,40 Zaun Bestand versetzt, Höhe 1,20 Zaun, Höhe 1,20m Zaun, Höhe 1,20m Zaun Bestand, Höhe 1,00m Halbregenzaun Abfallbehälter mit Deckel, Geplant Poller herausnehmbar 	<p>1. Bauabschnitt:</p> <ul style="list-style-type: none"> Heckenlabyrinth Baumplateau mit verschiedenen Sitzgelegenheiten hohe Stahl-Doppelschaukel, Bestand versetzt intergratives Sand-Spielgerät, Fa. FHS Balancierbalken, Bestand versetzt Wackelbalken, Bestand versetzt Kettenwackelsteg, Bestand versetzt Kleinspielfeld mit Ballfangzaun, Toren und Basketballkörben Tischtennisplatten, Bestand versetzt Baltrichter, Bestand Bauhof Kletter-Rutschenturm mit Balancierstrecke, Fa. FHS Drehscheibe Supernova, Fa. Kompan Korbrestschaukel, Bestand versetzt 3-fach Reck, Bestand versetzt Wipptier, Bestand versetzt Spielhaus mit Sandwerk, Fa. Doebling Beachsoccerfläche mit temporärem Tor Sitzplatz Eingänge mit Umlaufsperrn 	<p>2. Bauabschnitt:</p> <ul style="list-style-type: none"> Haupteingang Fahradabstellanlage mit Fahrradbügel, Scooterständern und Sonderrollerstellplätze barrierefreier Eingangsbereich Turnhalle mit überdachten Fahrradständern (auch für Sonderräder) Parkplatz mit Rasenfugenpflaster und Pflegezufahrt barrierefreier Stellplatz und Stellplatz für Hausmeister unterhalb des Ständerbauwerkes neuer Schulhof Sandfläche mit integrierter Sprunggrube Kletterdschungel mit Rutsche und Balancierelementen tiefergelegte Fläche mit Sitzstufen und Sitzmauern Tischtennisplatte, Bestand versetzt Sitzbereich vor Mensa Südzugang mit Spielgerätelager Hauptzugang Schulhof Eingang Küche Laufbahn Haupteingang Lehrer und pädagogisches Personal Überdachte Fahrradständer (auch für Lastenräder) für Lehrer und pädagogisches Personal provisorische Fahrradständer während der Bauphase innerhalb des Schulgartens Schulgarten mit Holzhackselwegen, Obstbäumen und -sträuchern Hochbeete Gerätecontainer
---	--	---	---	---

Planung (Maßstab 1:200)

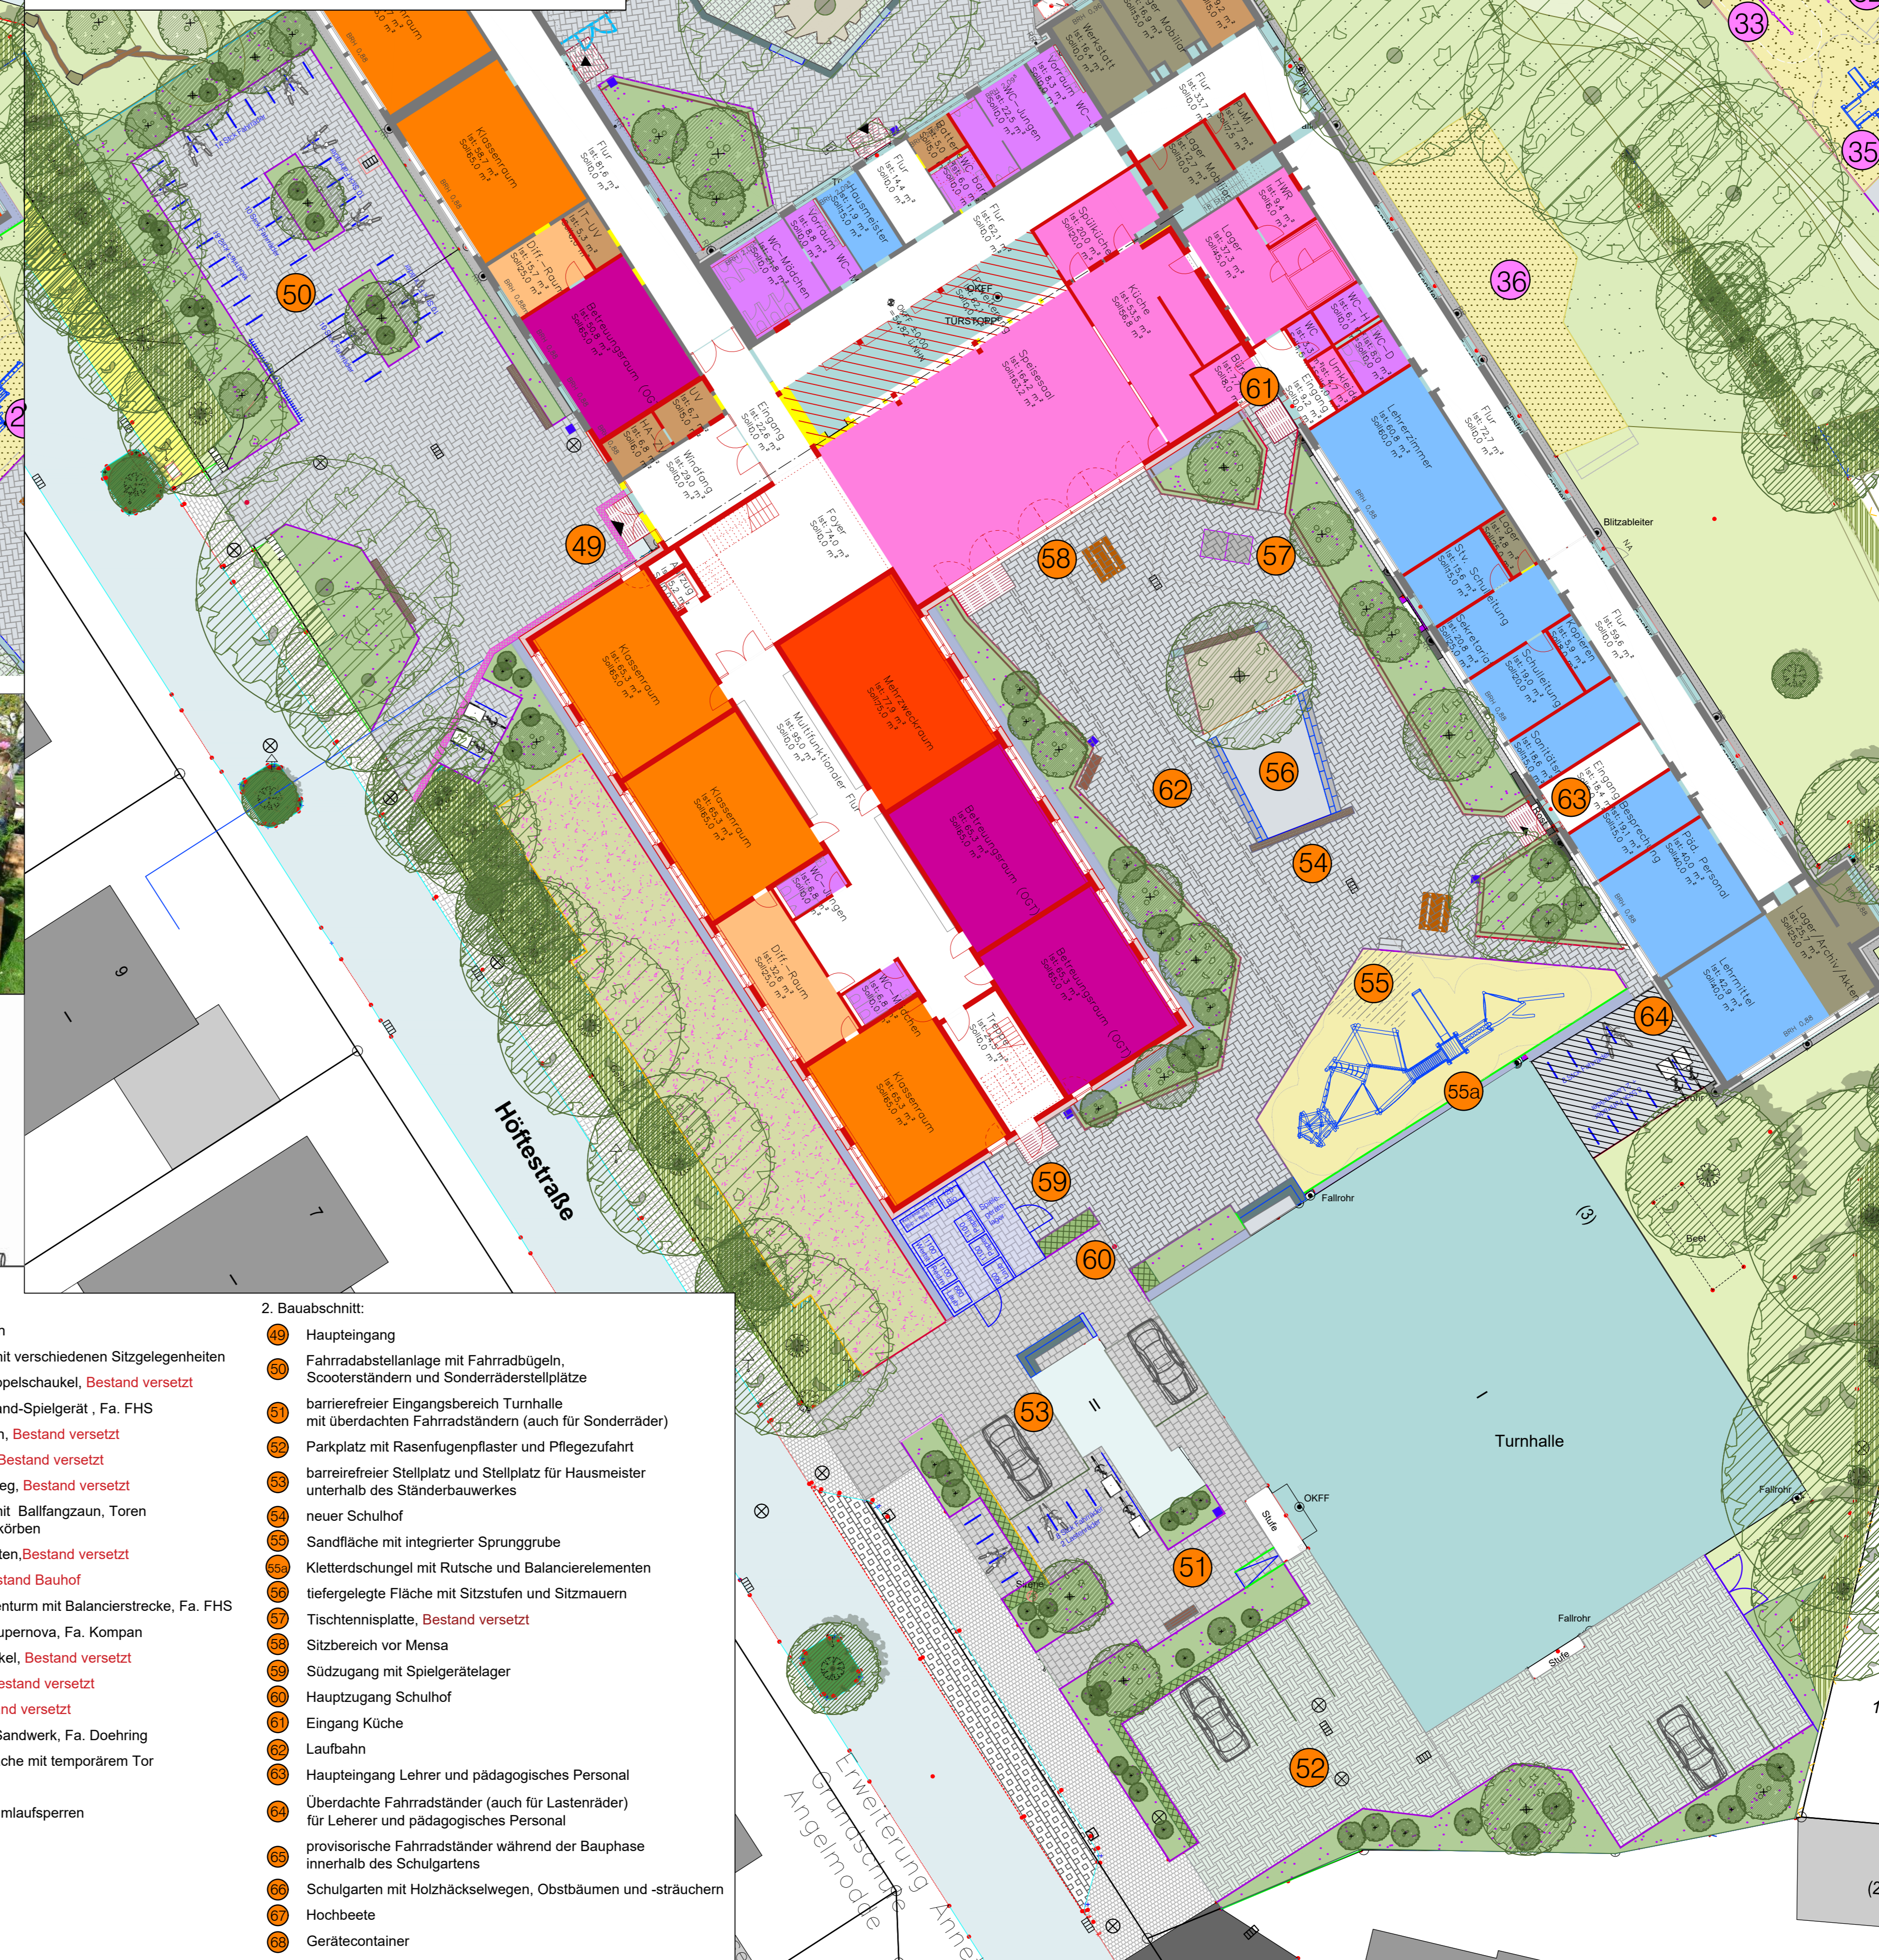

Grundlage: Aufmaß durch Vermesser am 04.06.2021		STADT MÜNSTER	
Projekt-Nr.: P-11649	Objekt-Nr.: S 68602	Amt für Grünflächen, Umwelt und Nachhaltigkeit	
Plan Nr.: S 99/9	Datum: 12.04.2022		
Amtsleitung:	Bearbeitet:	Erweiterung der Annette-von-Droste-Hülshoff Grundschule in Angelmodde	
gez. Bruns	gez. K. Wagner		
Abteilungsleitung:	Gezeichnet:	Neugestaltung Haupteingang mit Fahrradabstellanlage, südlicher Schulhof zwischen Neubau und Turnhalle Turnhallen-Vorplatz mit Parkplätzen, Schulgarten	
gez. Schumann	gez. K. Wagner		
Fachstellenleitung:	Maßstab: M: 1:200		
gez. J. Hoffmann			
Geändert:			
Index	Leicht	Datum	Bearbeiter

Anlage zur Vorlage V/0260/2022