Ansicht Albersloher Weg

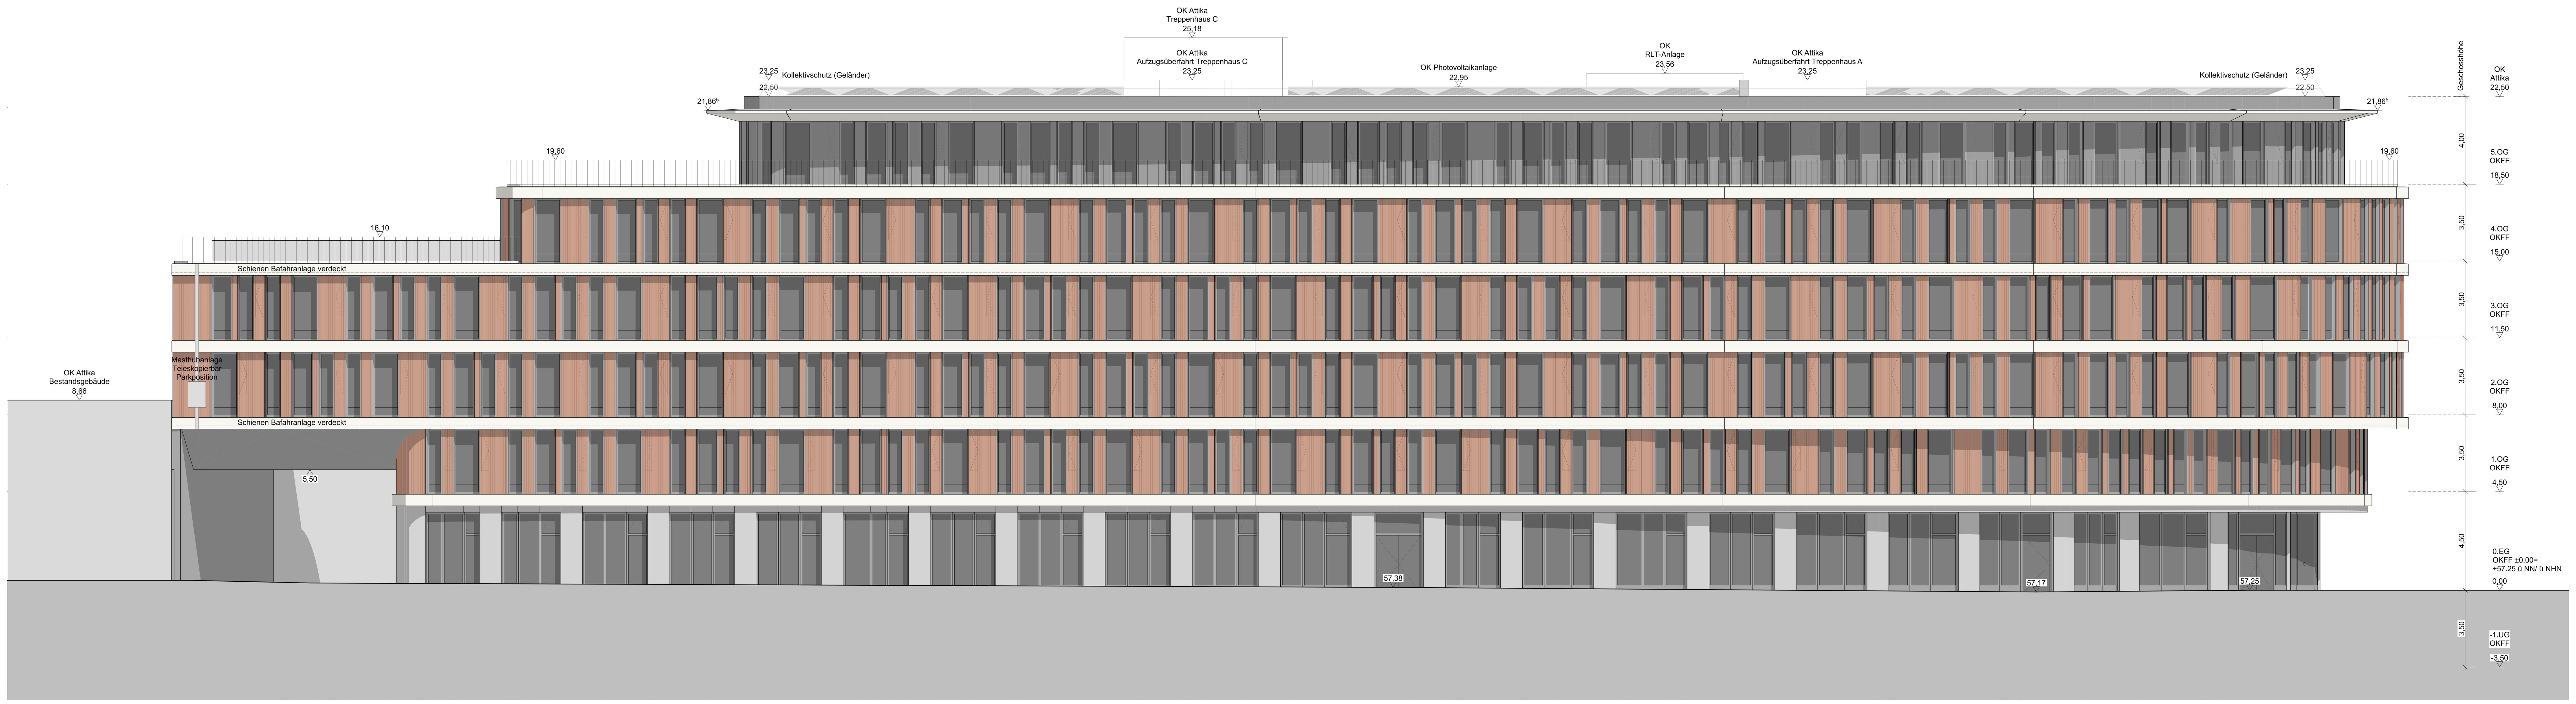

Ansicht Kiesekamps Mühle

Erläuterung der Abkürzungen

UK	Unterkante	UKFD	Unterkante Fertigdecke	PA	Personenaufzug
OK	Oberkante	OKRD	Oberkante Rohdecke	LA	Lastenaufzug
VK	Vorderkante	OKFD	Oberkante Fertigdecke	L	Lüftung
HK	Hinterkante	OKRF	Oberkante Rohfußboden	S	Sanitär
AK	Außenkante	OKFF	Oberkante Fertigfußboden	RLT	Raumlufttechnik
IK	Innenkante	OKSO	Oberkante Sohle	ELT	Elektrotechnik
RD	Rohdecke	UKUZ	Unterkante Unterzug	EUV	Elt.-Unterverteilung
RF	Rohfußboden	UZ	Unterzug	FT	Fußbodentrennschicht
FF	Fertigfußboden	UEZ	Überzug	DF	Dehnfuge
RDS	Rohdeckensprung	UKRST	Unterkante Rohsturz	RR	Regenrinne
FDS	Fertigdeckensprung	UKFST	Unterkante Fertigsturz	BE	Bodenentwässerung
RFS	Rohfußbodensprung	BRH	Brüstungshöhe ab OKFF	DE	Dacheinlauf
FFS	Fertigfußbodensprung	Li. H	lichte Höhe		
UKRD	Unterkante Rohdecke	HZK	Heizkörper		

Legende

Schraffuren Neubau

- Stahlbeton
- Stahlbeton-Fertigteil
- Stahl
- Mauerwerk
- Gipskartonständerwand

Linien

- Grundstücksgrenze
- Flurstücksgrenze
- Hauptachsen
- Nebenachsen
- Verdeckt
- Überkopf

Hinweise:

Das objektspezifische Brandschutzgutachten ist unbedingt zu beachten. Alle brandschutztechnischen Eintragungen sind grundsätzlich einzuhalten. Bei Abweichungen der Brandschutzqualitäten gelten vorrangig die Angaben aus den Brandschutzplänen.

INDEX	ÄNDERUNG	DATUM	BEARBEITER

Ansicht Albersloher Weg, Ansicht Kiesekamps Mühle | 706_3_AN_--_001_05_Albers.Weg_Kies.Mühle

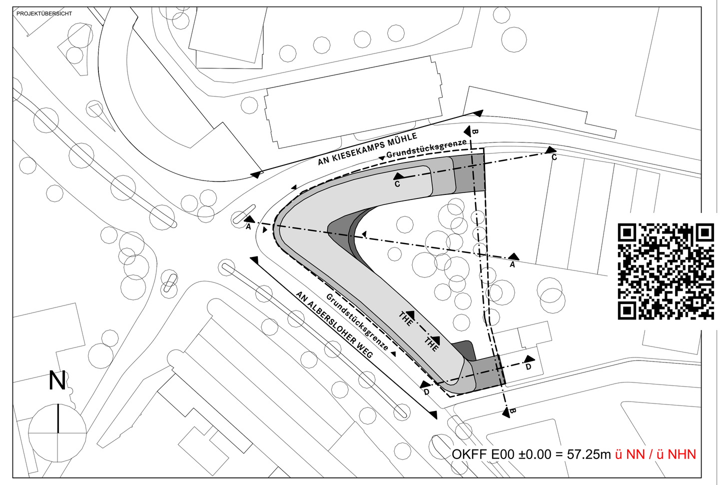

PROJEKTBEZEICHNUNG
Neubau Stadthaus 4 Münster
Flur: Nr. 148, Flurstück: Nr. 627-629, 639

Ecke Kiesekamps Mühle / Albersloher Weg 48155 NRW Münster Deutschland

BAUHERR
Stadtwerke Münster GmbH
Hafenplatz 1 , 48155 Münster
Telefon: 0251-694-0
Email: info@stadtwerke-muenster.de
UNTERSCHRIFT BAUHERR

PROJEKTSTEUERER
assmann münster GmbH
Mendelstraße 11, 48149 Münster
Telefon: +49 2519801301
Email: info@assmanngruppe.com
UNTERSCHRIFT PROJEKTSTEUERER

ARCHITEKT
HASCHER JEHLE Architektur
HASCHER JEHLE Design GmbH
Kantstrasse 17, 10623 Berlin
Telefon: +49 30 - 34 79 76 50
Email: SH4@hascherjehle.de
UNTERSCHRIFT ARCHITEKT

FACHPLANER
UNTERSCHRIFT FACHPLANER

PROJEKTNUMMER	BEARBEITER	LEISTUNGSPHASE	DATUM	STATUS
A018	HJA SH4	Entwurfsplanung	14.04.2022	p
QUELLDATEI: A018_SH4_ARC		MASSSTAB: 1:100	BLATTGRÖSSE: 1569 x 841 mm	INDEX: 05

PLANBEZEICHNUNG
Ansicht Albersloher Weg, Ansicht Kiesekamps Mühle

Zur Freigabe

PLANNUMMER
706_3_AN_--_001_05_Albers.Weg_Kies.Mühle