


*Aus gläserlicher Sicht kann ein für die Bauwerkstatik (u.a. Auftragsbesicherung) relevanter, höchster Grundwasserstand (HGW = Bemessungswasserstand) bei ca. 57,00 m i. NN prognostiziert werden.

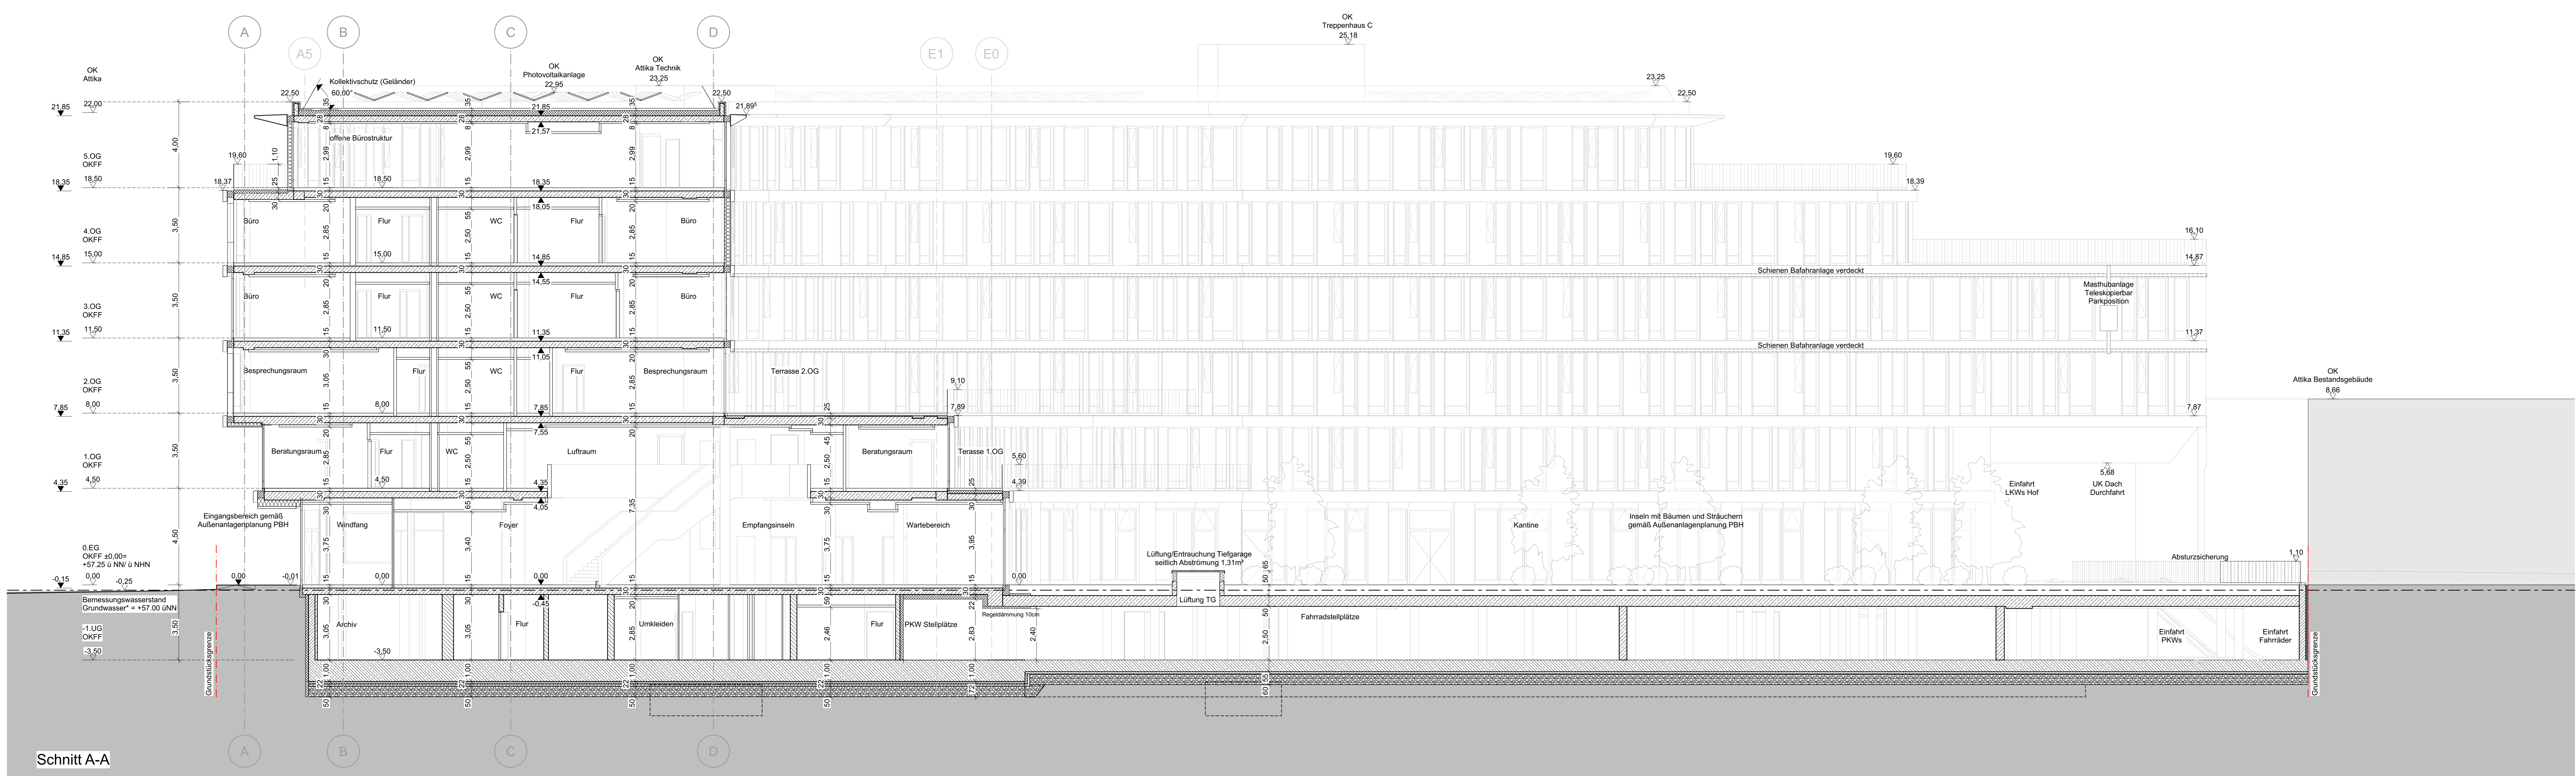

Schnitt A-A

Erläuterung der Abkürzungen

UK	Unterkarte	UKFD	Unterkarte Fertigecke	PA	Personenlift
OK	Oberteile	OKSD	Oberteile Rundbohle	LA	Leitungsleitung
VK	Vorkarte	OKFD	Oberteile Fertigecke	L	Leitung
IK	Innenkarte	OKDF	Oberteile Rundbohle	S	Sanitär
AK	Außenkarte	OKFF	Oberteile Fertigecke	RLT	Raumlufttechnik
IK	Innenkarte	OKSO	Oberteile Seite	ELT	Elektrotechnik
RD	Rundbohle	UKLZ	Unterkarte Umkleung	ELUF	EL-Unterleitung
RF	Rundbohle	UZ	Umkleung	FT	Fußbodenheizung
FF	Fertigecke	UEZ	Umkleung	DF	Dehnung
RDS	Rundbohle	UKST	Unterkarte Rundbohle	RE	Regenrinne
FDS	Fertigecke	UKST	Unterkarte Fertigecke	BE	Bodenheizung
RFS	Rundbohle	BRH	Brüstungsthe ab OKFF	DE	Dachstuhl
PFS	Fertigecke	U	U		
UKRD	Unterkarte Rundbohle	HK	Heizkörper		


Legende

	Schraffuren Neubau		Linie
	Stahlbeton-Fertigteil		Grundstücksgrenze
	Stahl		Flurücksgrenze
	Mauerwerk		Hebelachsen
	Gipskarton-Deckenplatte		Verdeckt
	Abbruch		Oberkopf


Hinweise

Die vorliegende Bauwerksplanung ist einseitig zu verstehen. Alle bautechnischen Bedingungen sind grundsätzlich anzunehmen. Bei Abweichungen ist der Baubehörde hiervon Kenntnis zu geben.

INDEX	ÄNDERUNG	DATUM	BEARBEITER
01	Planstellung LP3 im Vorstadium	20.12.2021	HJA
04 + 05	Planstellung LP3	10.02.2022	HJA
06	LP3 zur Freigabe	14.04.2022	HJA

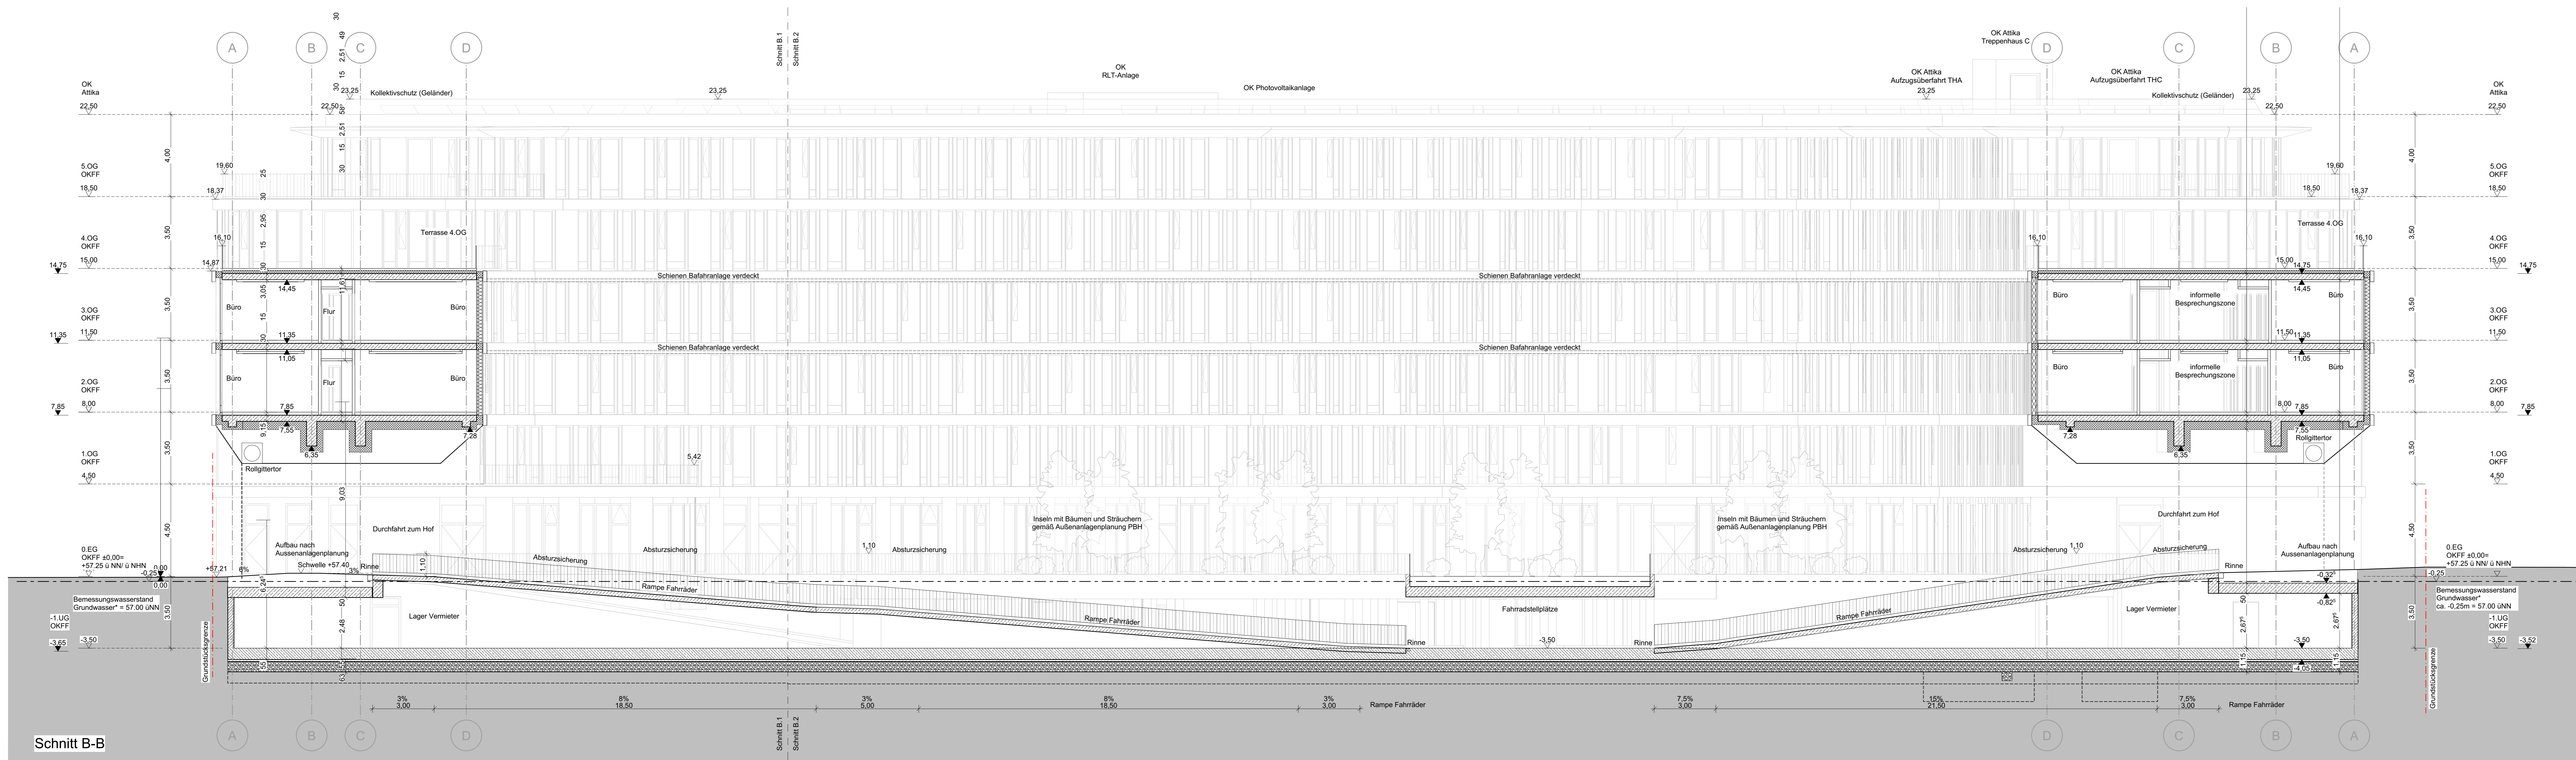

Schnitt B-B

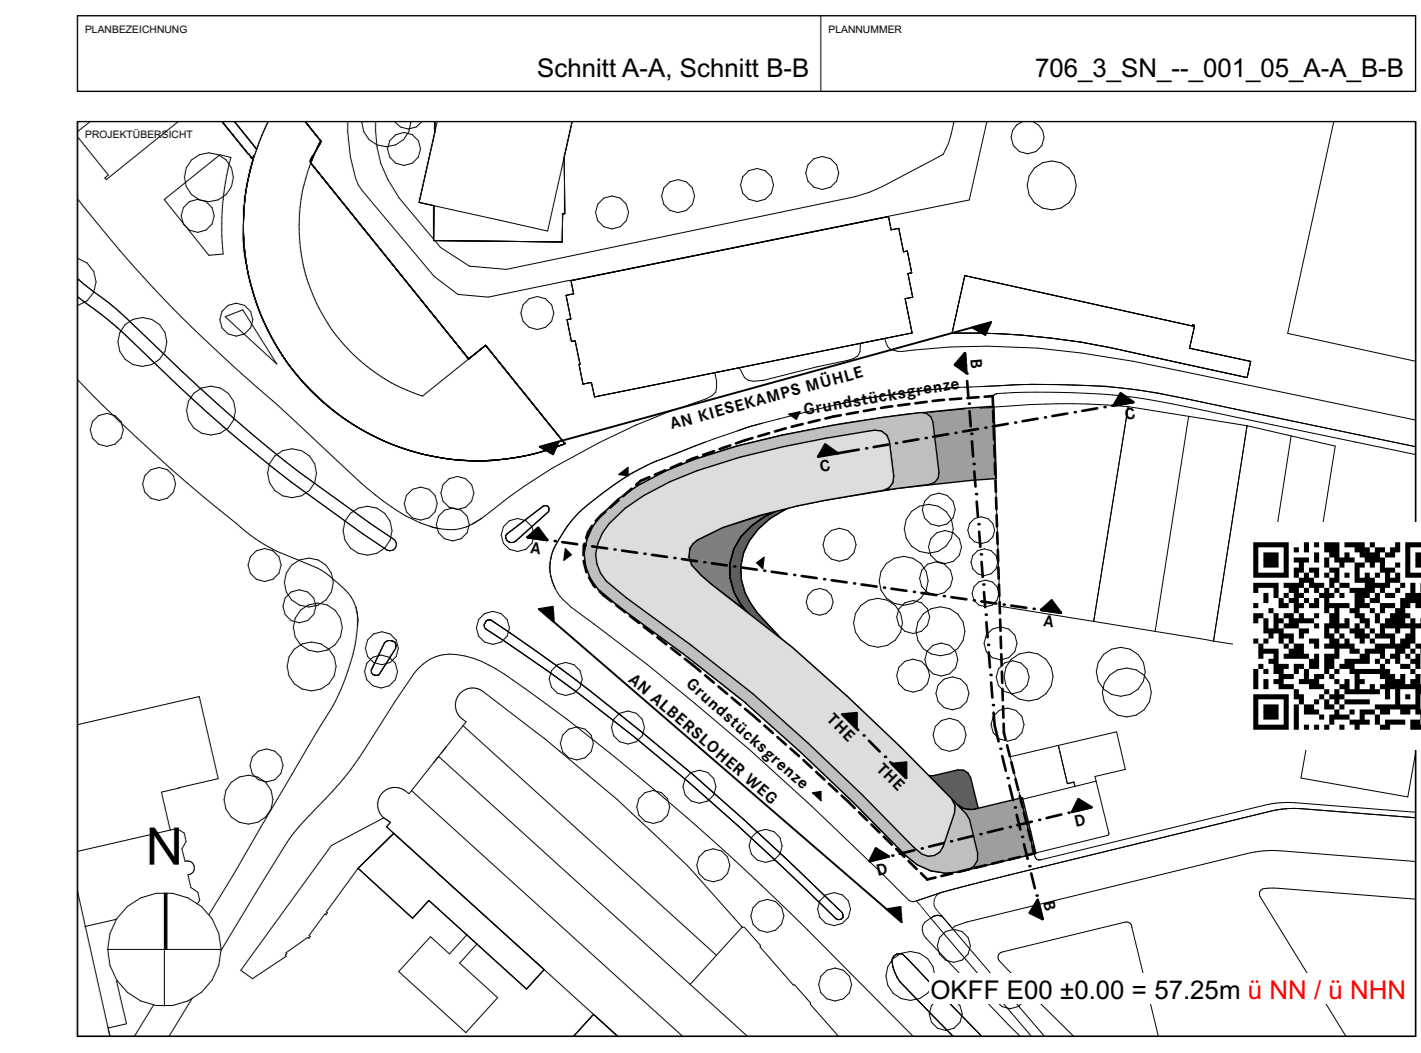

Neubau Stadthaus 4 Münster

Stadtwerke Münster GmbH

assmann münster GmbH

HASCHER JEHLKE Architektur

11.4818 Münster
Tel: 051 201 201
Email: info@assmann-gmbh.com

AD18	HJA SH4	Entwurfsplanung	14.04.2022	P
AD18_SH4_ARC			1:100	1569 x 841 mm

Zur Freigabe mit A-A, Schnitt B-B