

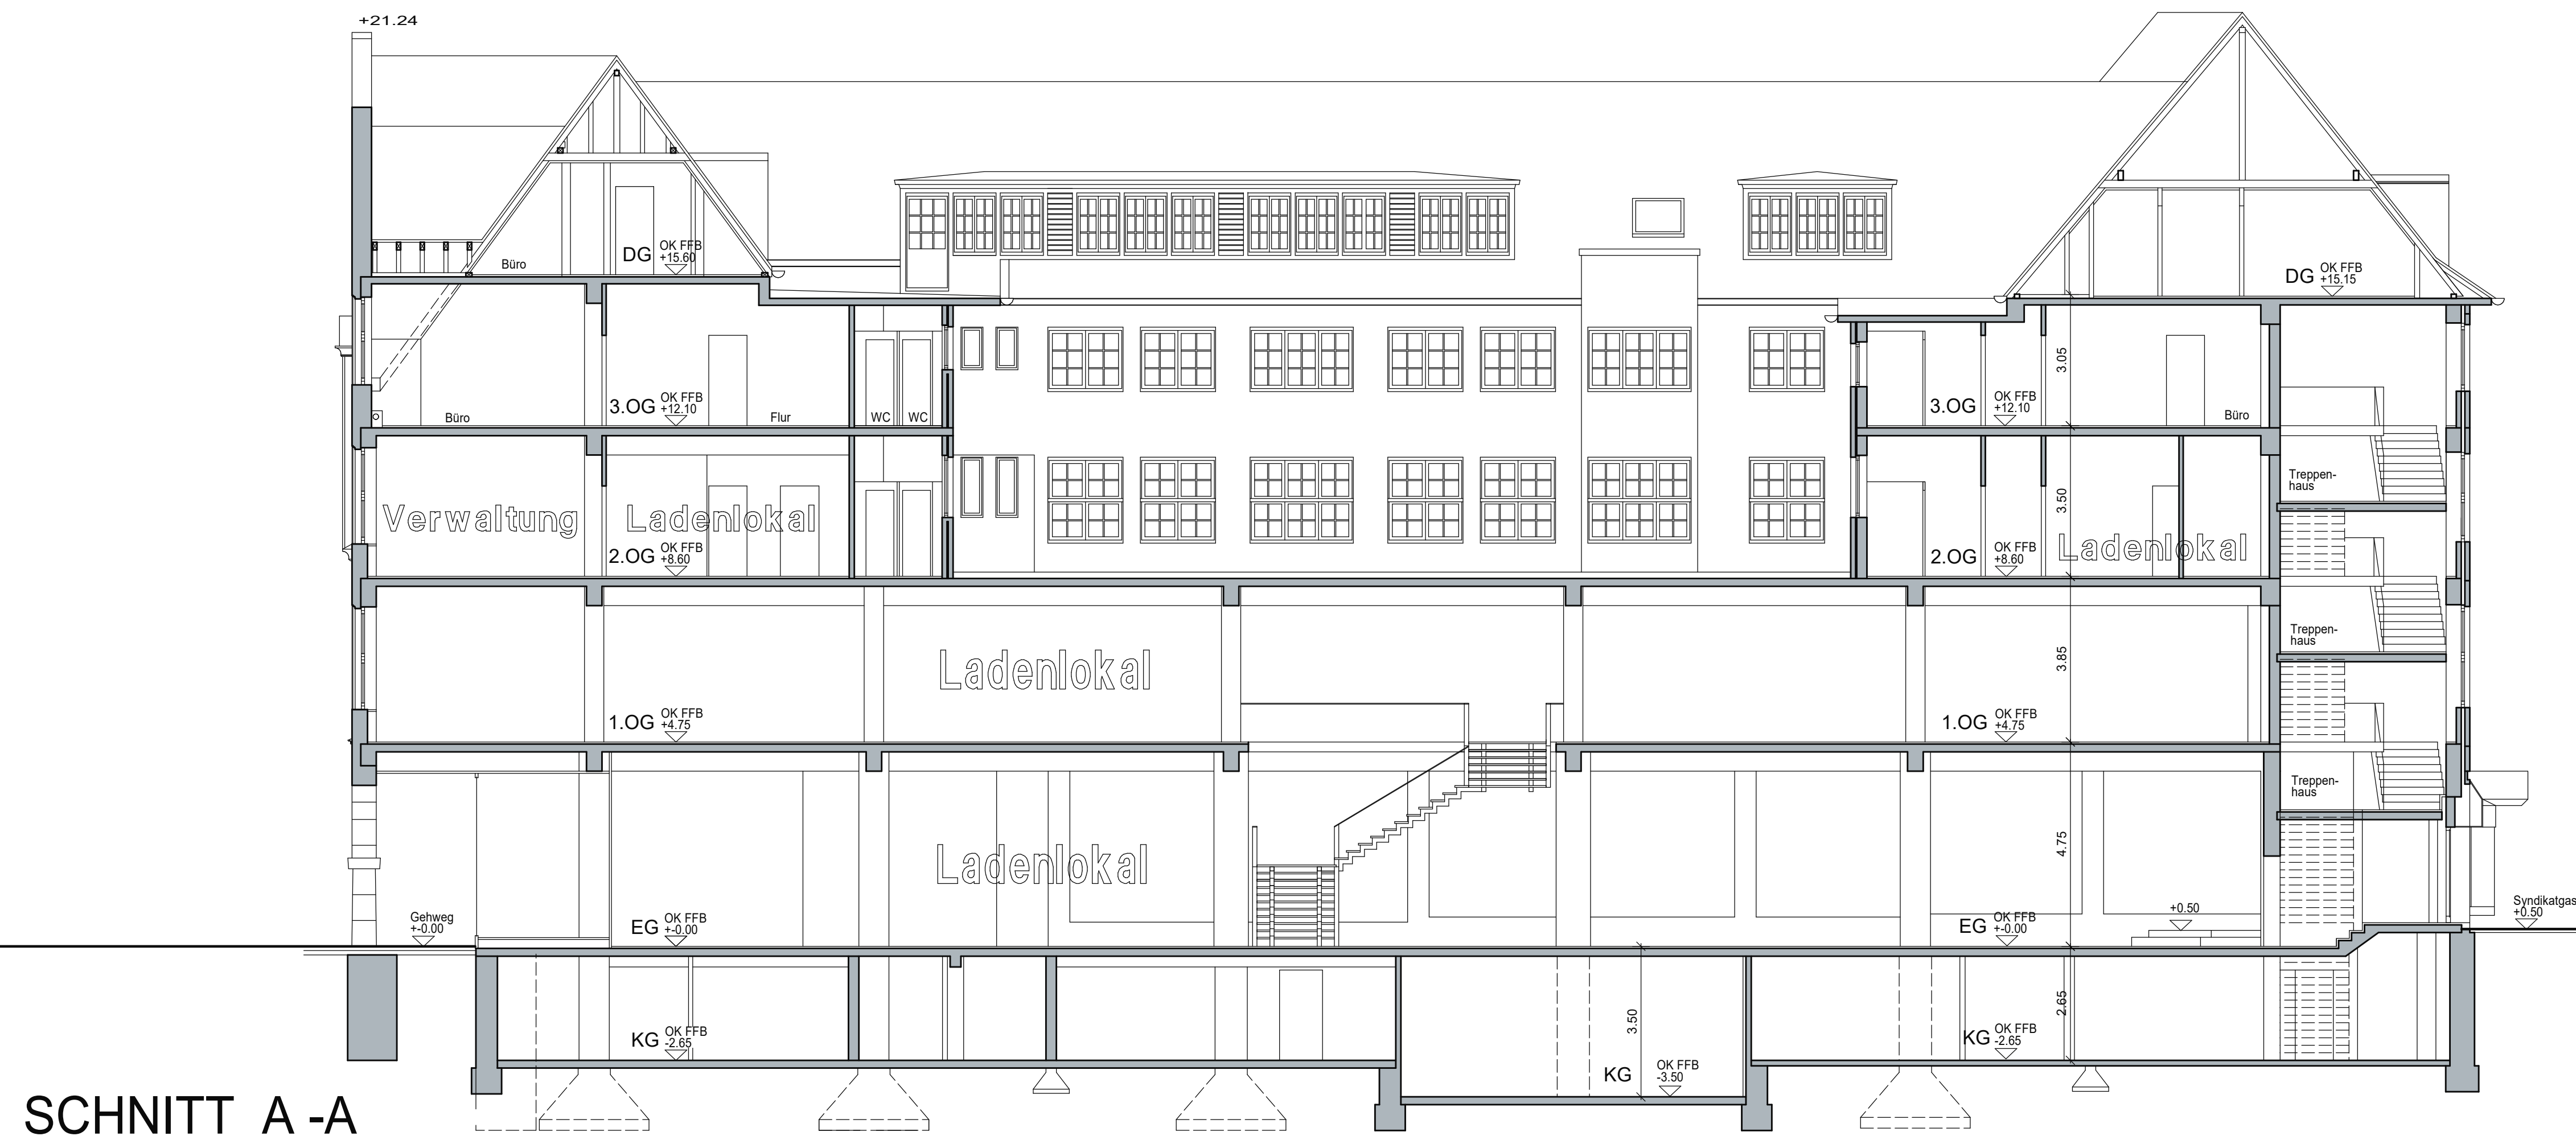


ANSICHT PRINZIPALMARKT

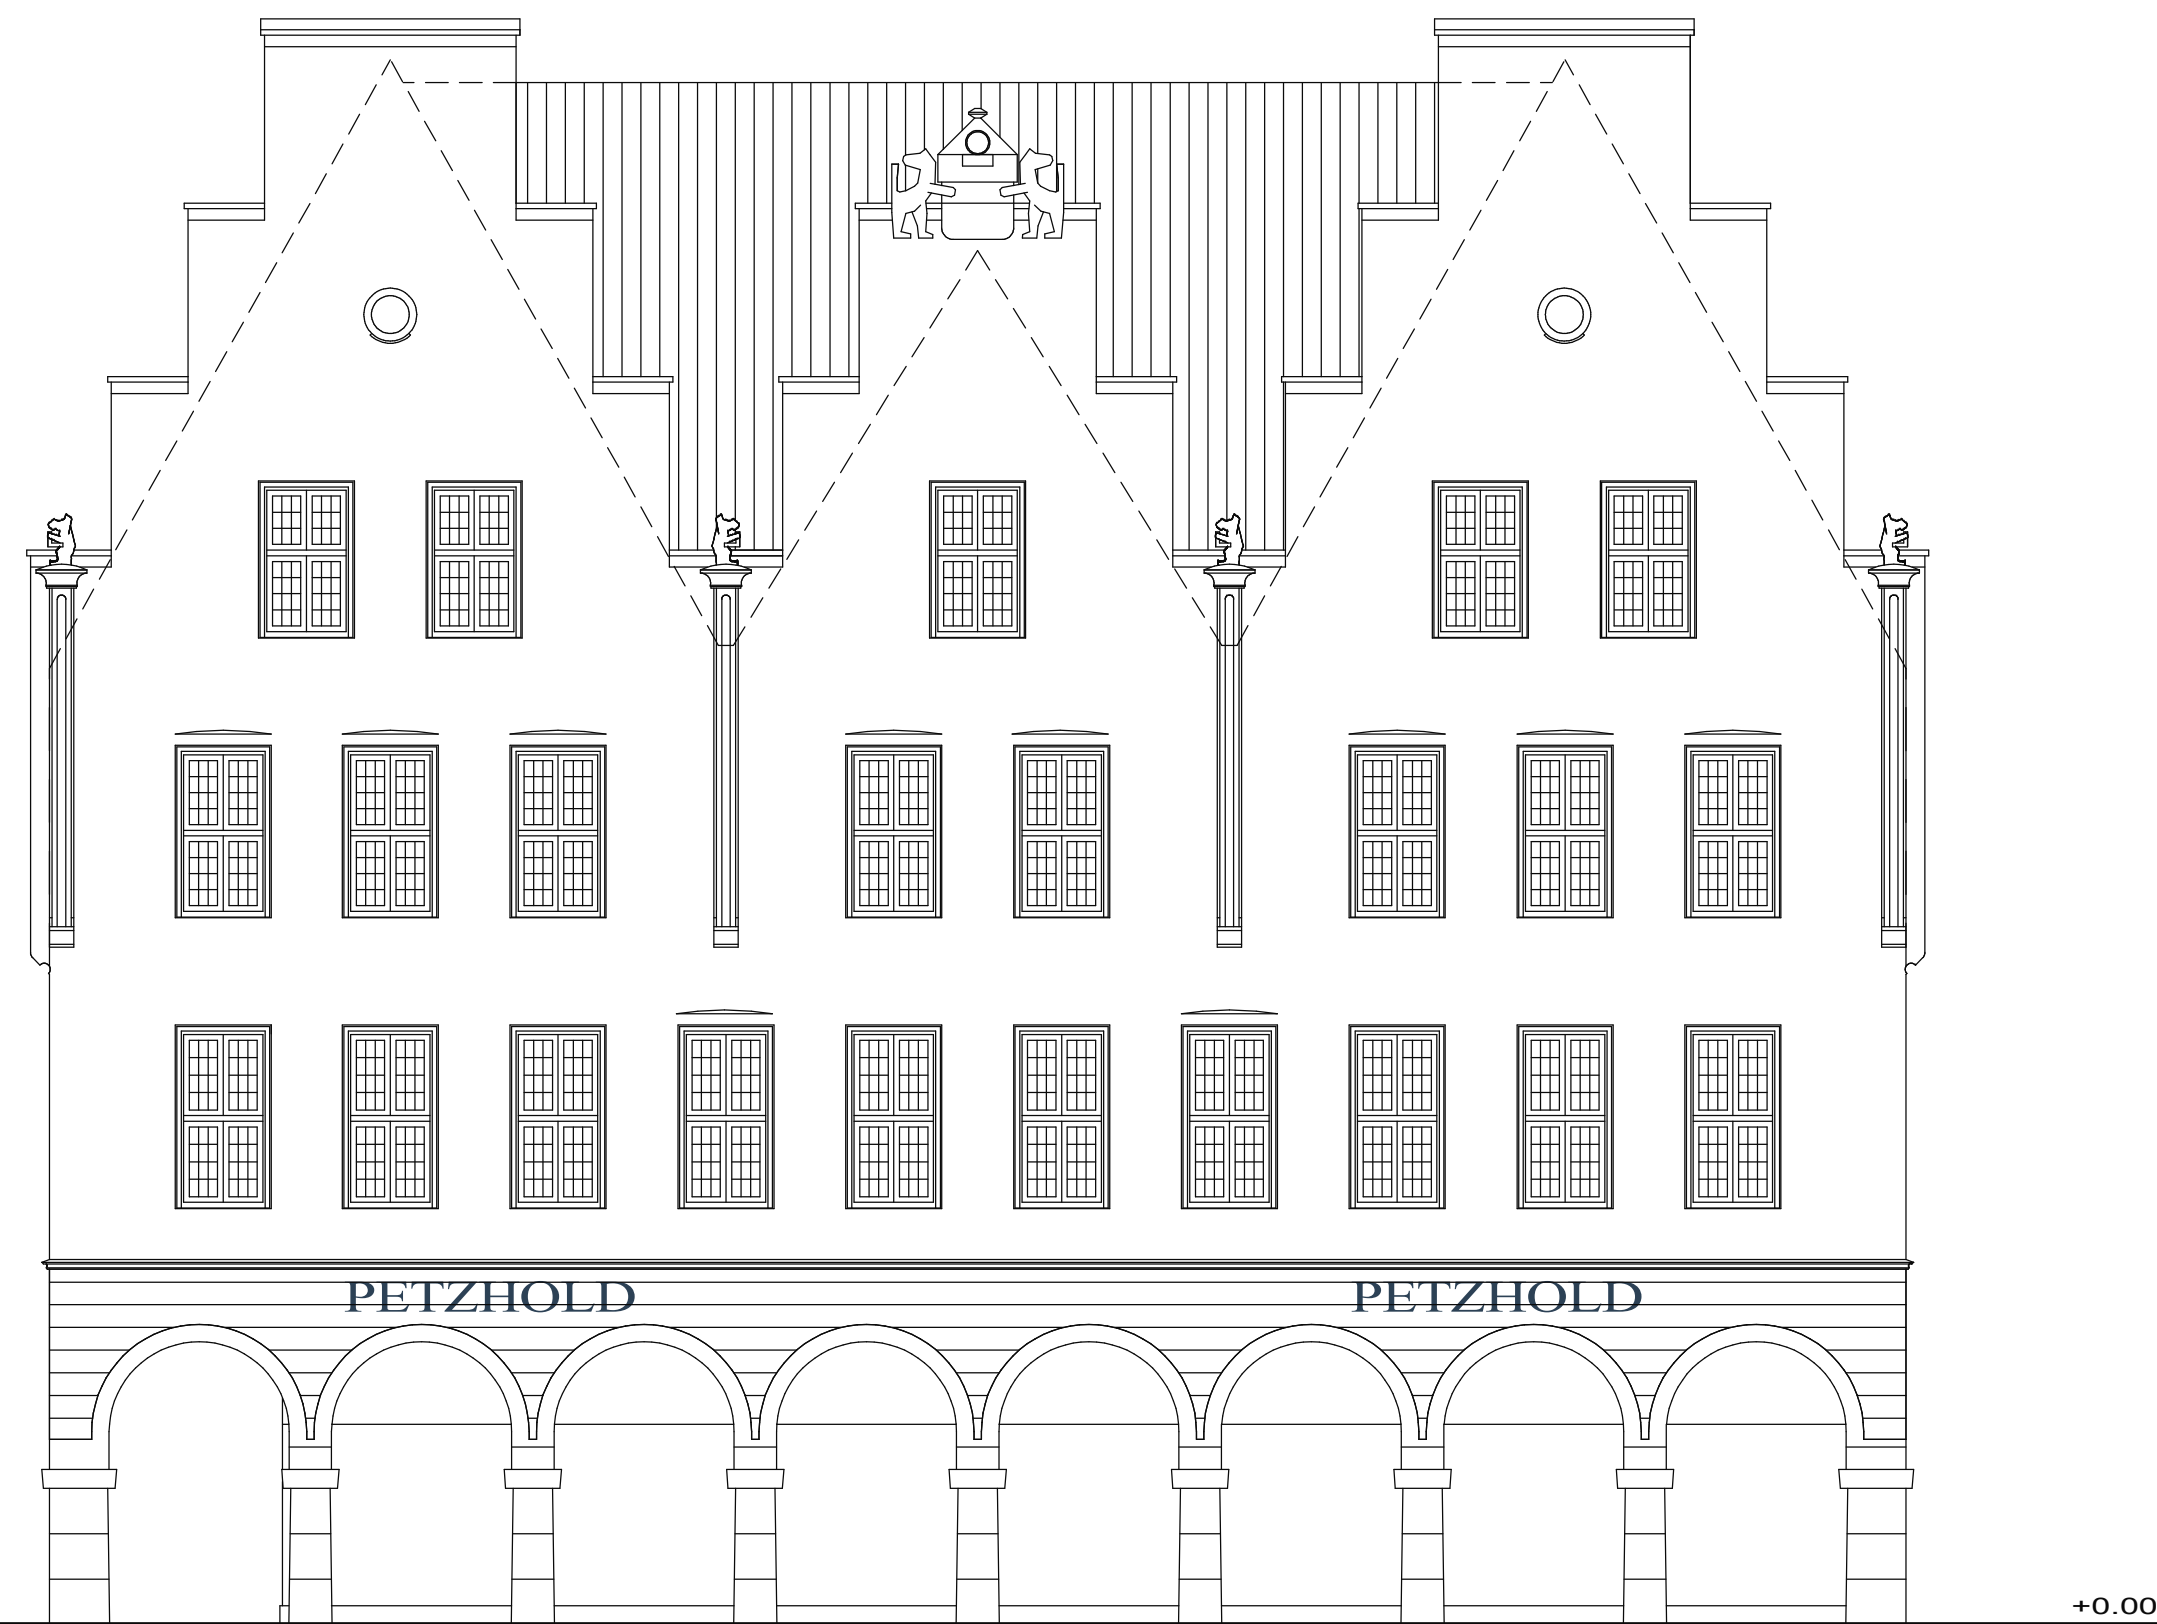

SCHNITT A-A

Index	Datum	Name	Art der Änderung
a	25.07.2022	Darkow	Datei durch Kopie: gesamtbestand.pro erstellt

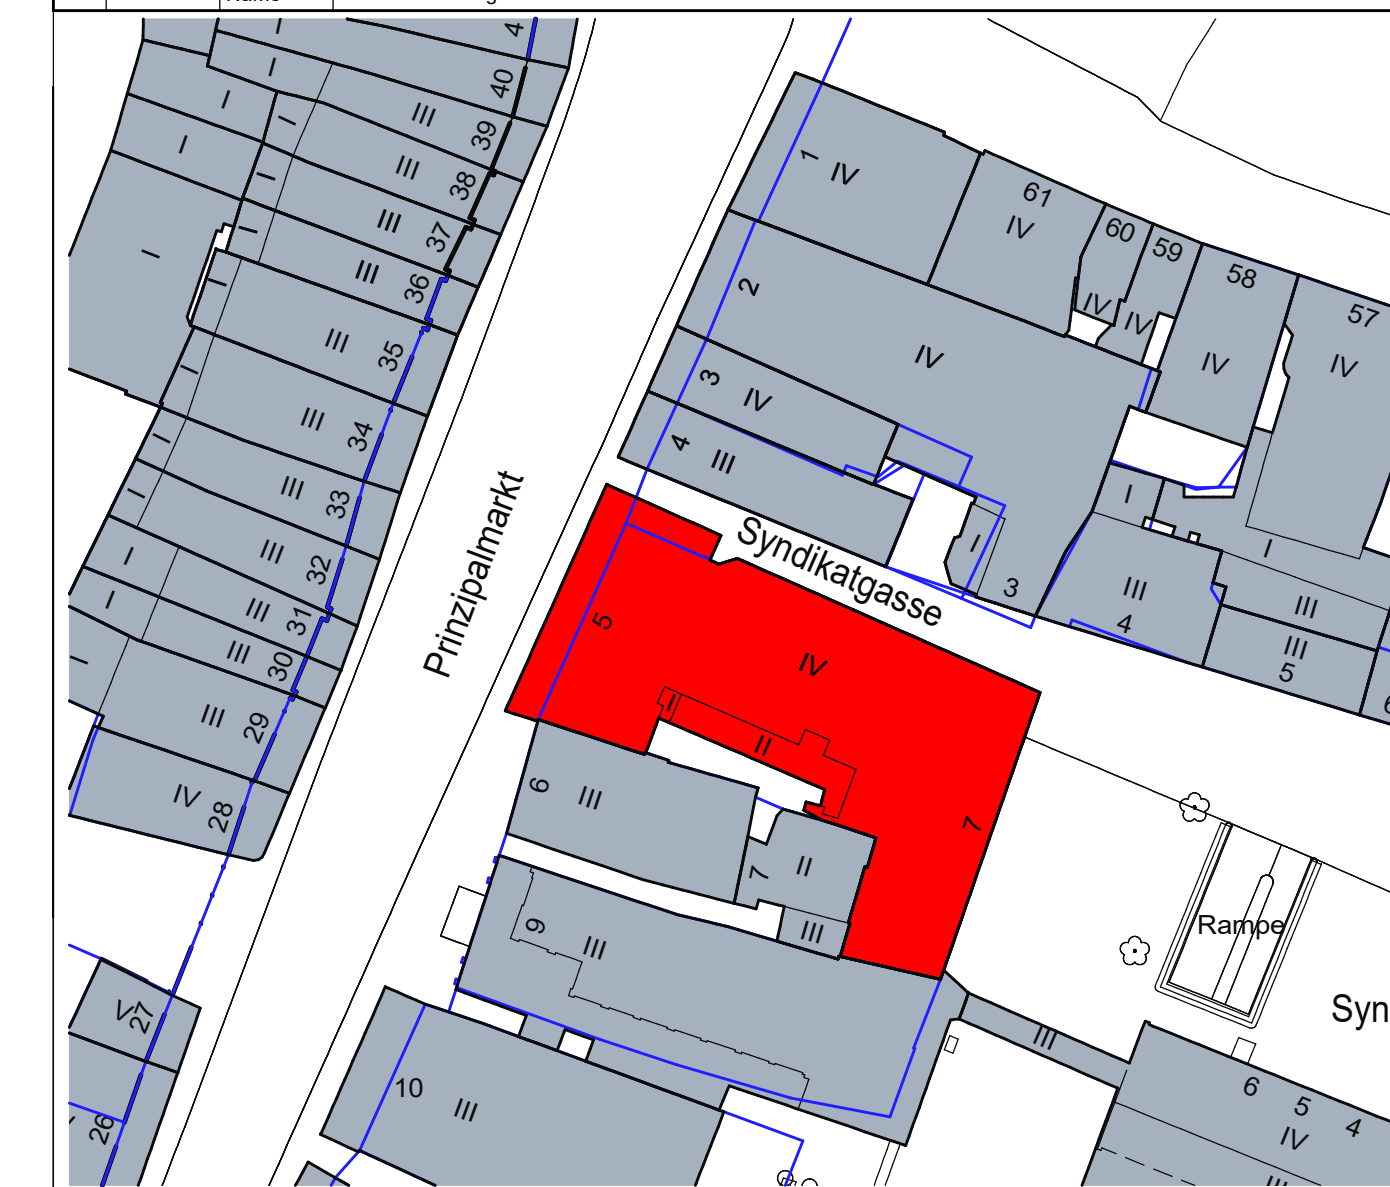

0625	Projektnummer	Planphase	BAUANTRAG
------	---------------	-----------	-----------

B/05	SCHNITT / WESTANSICHT	STADT MÜNSTER
Planart/Bauart 1:100	Planinhalt 25.07.2022	Plangröße 870 / 560
Maßstab 1:100	Erstellung 25.07.2022	Index a 25.07.2022
0625_Kammerel-Petzholdhaus-Prinzipalmarkt-5)_23_40_Hochbau(2022-Umbau-Kammerel)		
Projektverzeichnis 2022-bauantrag-umbau-3og-dg.pro		
Projektdaten _PLAN/_B_05_Schnitt-Westansicht_M100		
Planbezeichnung		
Zeichnung Darkow	Architektur und Projektsteuerung Heermann	
Zeichnung Darkow	Bauen im Bestand Mantke / Schriedenham	
Projektleitung Nienaber / Michel	Fachstellenleitung / Abteilungsleitung	
Arbeitsleitung / Technische Leitung		

AMT FÜR IMMOBILIEN-MANAGEMENT

SCHNITT WESTANSICHT

KÄMMEREI PETZHOLDHAUS

PRINZIPALMARKT 5 48143 MÜNSTER