


X = Erforderliche Fällung der Robinien

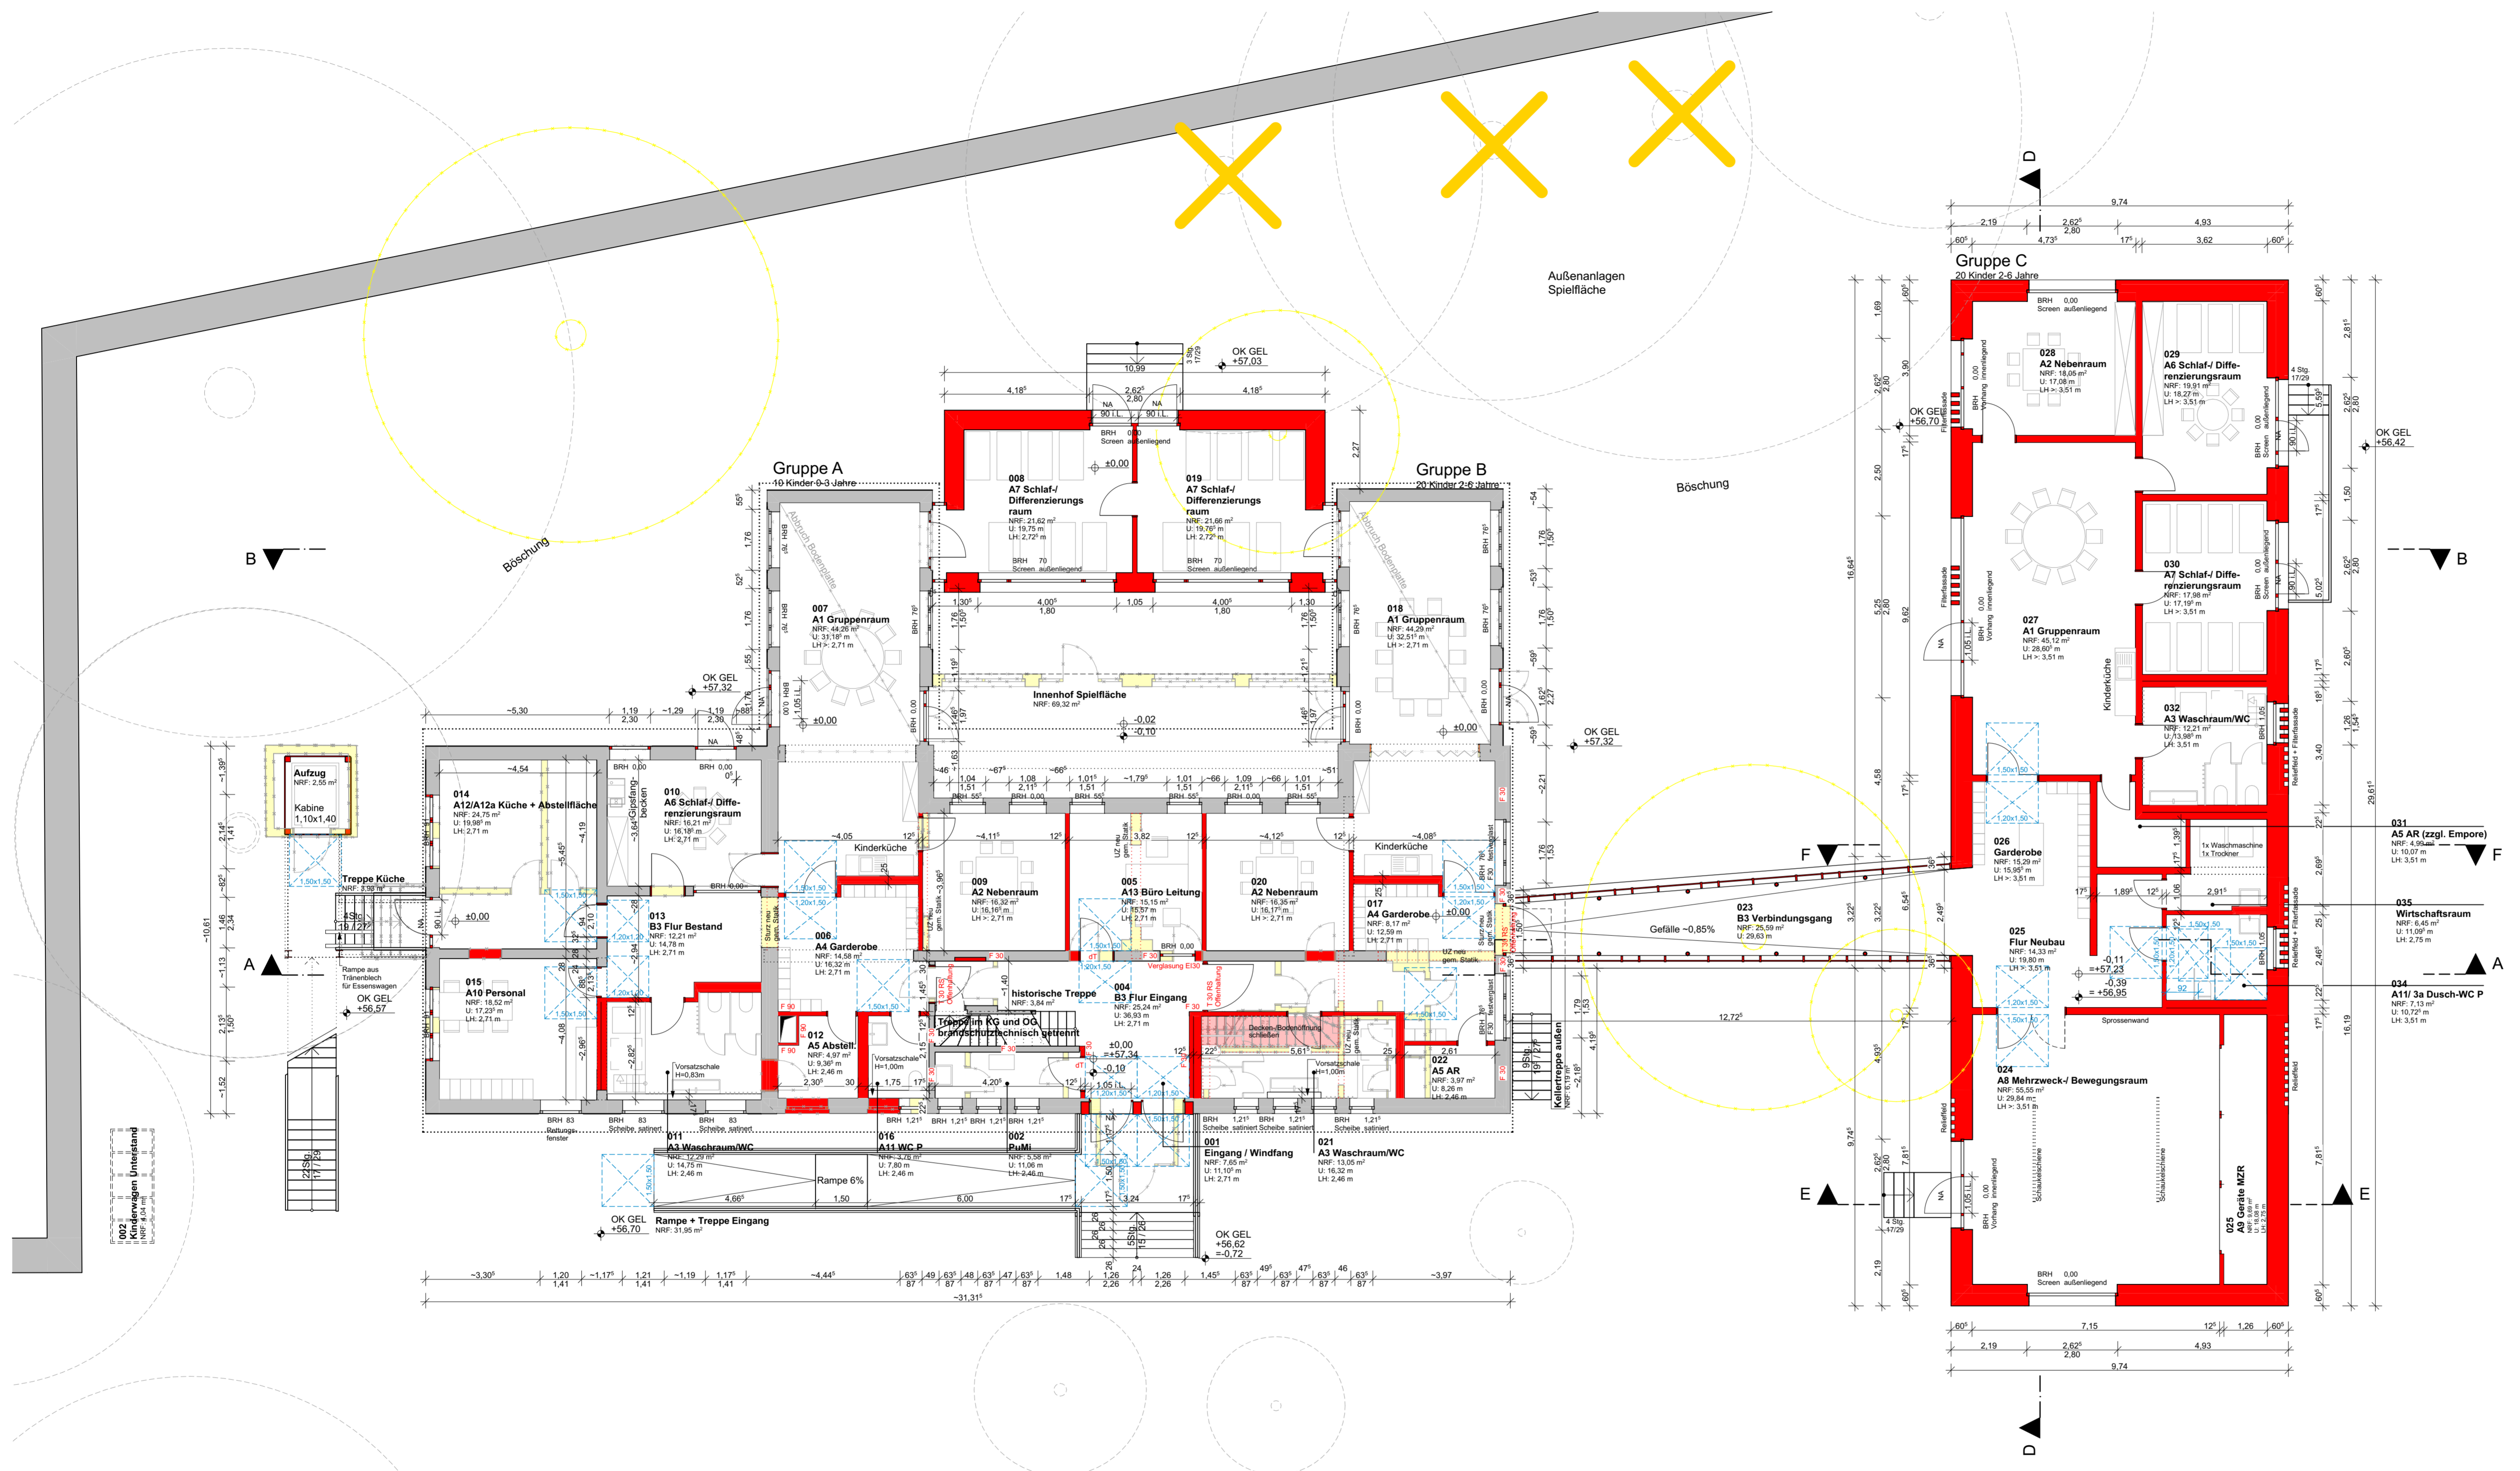

**LEGENDE:**

Legende Materialien		

Abkürzungen	
AHD	Abhangdecke
B	Boden
BA	Bodenablauf
BE	Bodeneinlauf
BD	Bodendurchbruch
BRH	Brüstungshöhe ab OKFF
D	Decke
DD	Deckendurchbruch
DE	Dachenauf
DS	Deckenschlitz
DT	dichtschließende Tür
DSS	dicht- und selbstschließend
E	Elektro
F30	feuerhemmend
F60	hoch feuerhemmend
F90	feuerbeständig
F... + M	mit mechanischer Beanspruchung
FD	Fußbodendurchbruch
FF	Fertigfußboden

Schlitz- / Durchbrüche / Höhenangaben		± 0,00 = 57,34 m ü. NNH = OKFF EG
	BD = Bodendurchbruch	
	DD = Deckendurchbruch	
	WD = Wanddurchbruch	
	WS = Wandschlitz	

Nummernsystematik		
<b>Raumnummer</b> I 01.05 fortlaufende Nummer* Geschoss Bauwerk / Hausnummer *ggf. erste Ziffer Wohnungsnummer	<b>Fensternummer</b> F 01.05 fortlaufende Nummer Fensterart	<b>Raumstempel</b> Raumnummer Bezeichnung Neufußfläche Umfang lichte Höhe Bodenbelag Wandoberfläche Deckenoberfläche
<b>Türnummer</b> T 01.05 fortlaufende Nummer* Geschoss Innen- (I) / Außen- (TA)	<b>Schlitz- und Durchbruchbezeichnung</b> WD (S) 20x10cm UKWD=OKRD	Höhenlage Abmessung Gehwerk Durchbruchart

**Hinweise**

Alle Maße sind verantwortlich zu prüfen, bzw. am Bau zu nehmen.  
 Details sind zu berücksichtigen.  
 Brüstungs- und Türhöhen sind auf OKFF bezogen.  
 Fachplanung HLS und ELT sowie Durchbruchplanung sind zu berücksichtigen.  
 Für die Ausführung sind die statischen Unterlagen zu berücksichtigen.  
 Plan- bzw. Maßdifferenzen sind vor der Ausführung mit der Objektüberwachung zu klären.  
 Alle Maße sind Rohmaßgabe.

**Legende Umbau**

	Neubau		Abbruch		Bestand
--	--------	--	---------	--	---------

Alle Maße sind nach 3D-Auflmaß ermittelt oder aus Bestandsplänen übernommen.

INDEX	DATUM	Gezeichnet von	Änderungen-Namen

**Böll Architekten GmbH**


45128 Essen Max-Fiedler-Str. 6 Tel: 0201 - 8 36 38 - 0

1588	P-11339	Bauantrag / Genehmigungsplanung	
Standnummer	Projektnummer	Projektphase	
<b>B/0</b>	<b>Grundriss EG</b>		
Planst/Bauart	Planstadium	Planungs-ID	970/594
1:100	04.01.2022	a - IA	In Bearbeitung
Metastab	Erstellung	Index	
Projektverzeichnis			
BIMcloud ABB-ESS-GS01-25 - BIMcloud Basic für ARCHICAD 25/24.1_Kita_Münster			
Projektor: 20-14 Planv. 4101			
Projektstatus			
1588-B-4101-0-GR_EG-2022-100-a - IA			
Planbezeichnung			
Zeichnung	Architektur und Projektsteuerung		
Zeichnung	Bauen im Bestand		
M. Büscher	H. Koops / G. Mürken		
Projektleitung	Fachstellenleitung / Abteilungsleitung		
A. Nienaber / J. A. Michel			
Anleitung / Technische Leitung			

**AMT für Immobilienmanagement**

KITA YORK-QUARTIER  
 Umbau und Neubau einer KITA

Heinrich-Hoffschulte-Weg 5  
 48167 Münster

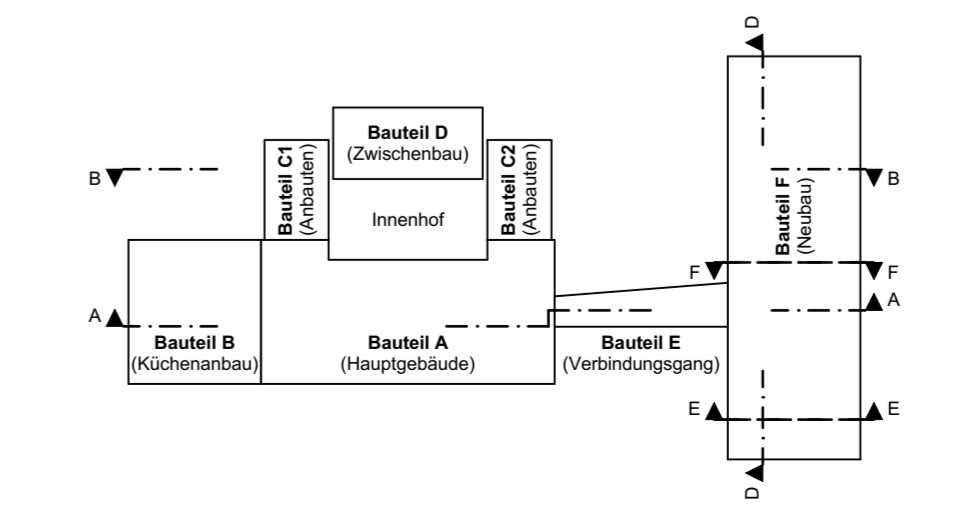

VORABZUG 21.04.2022