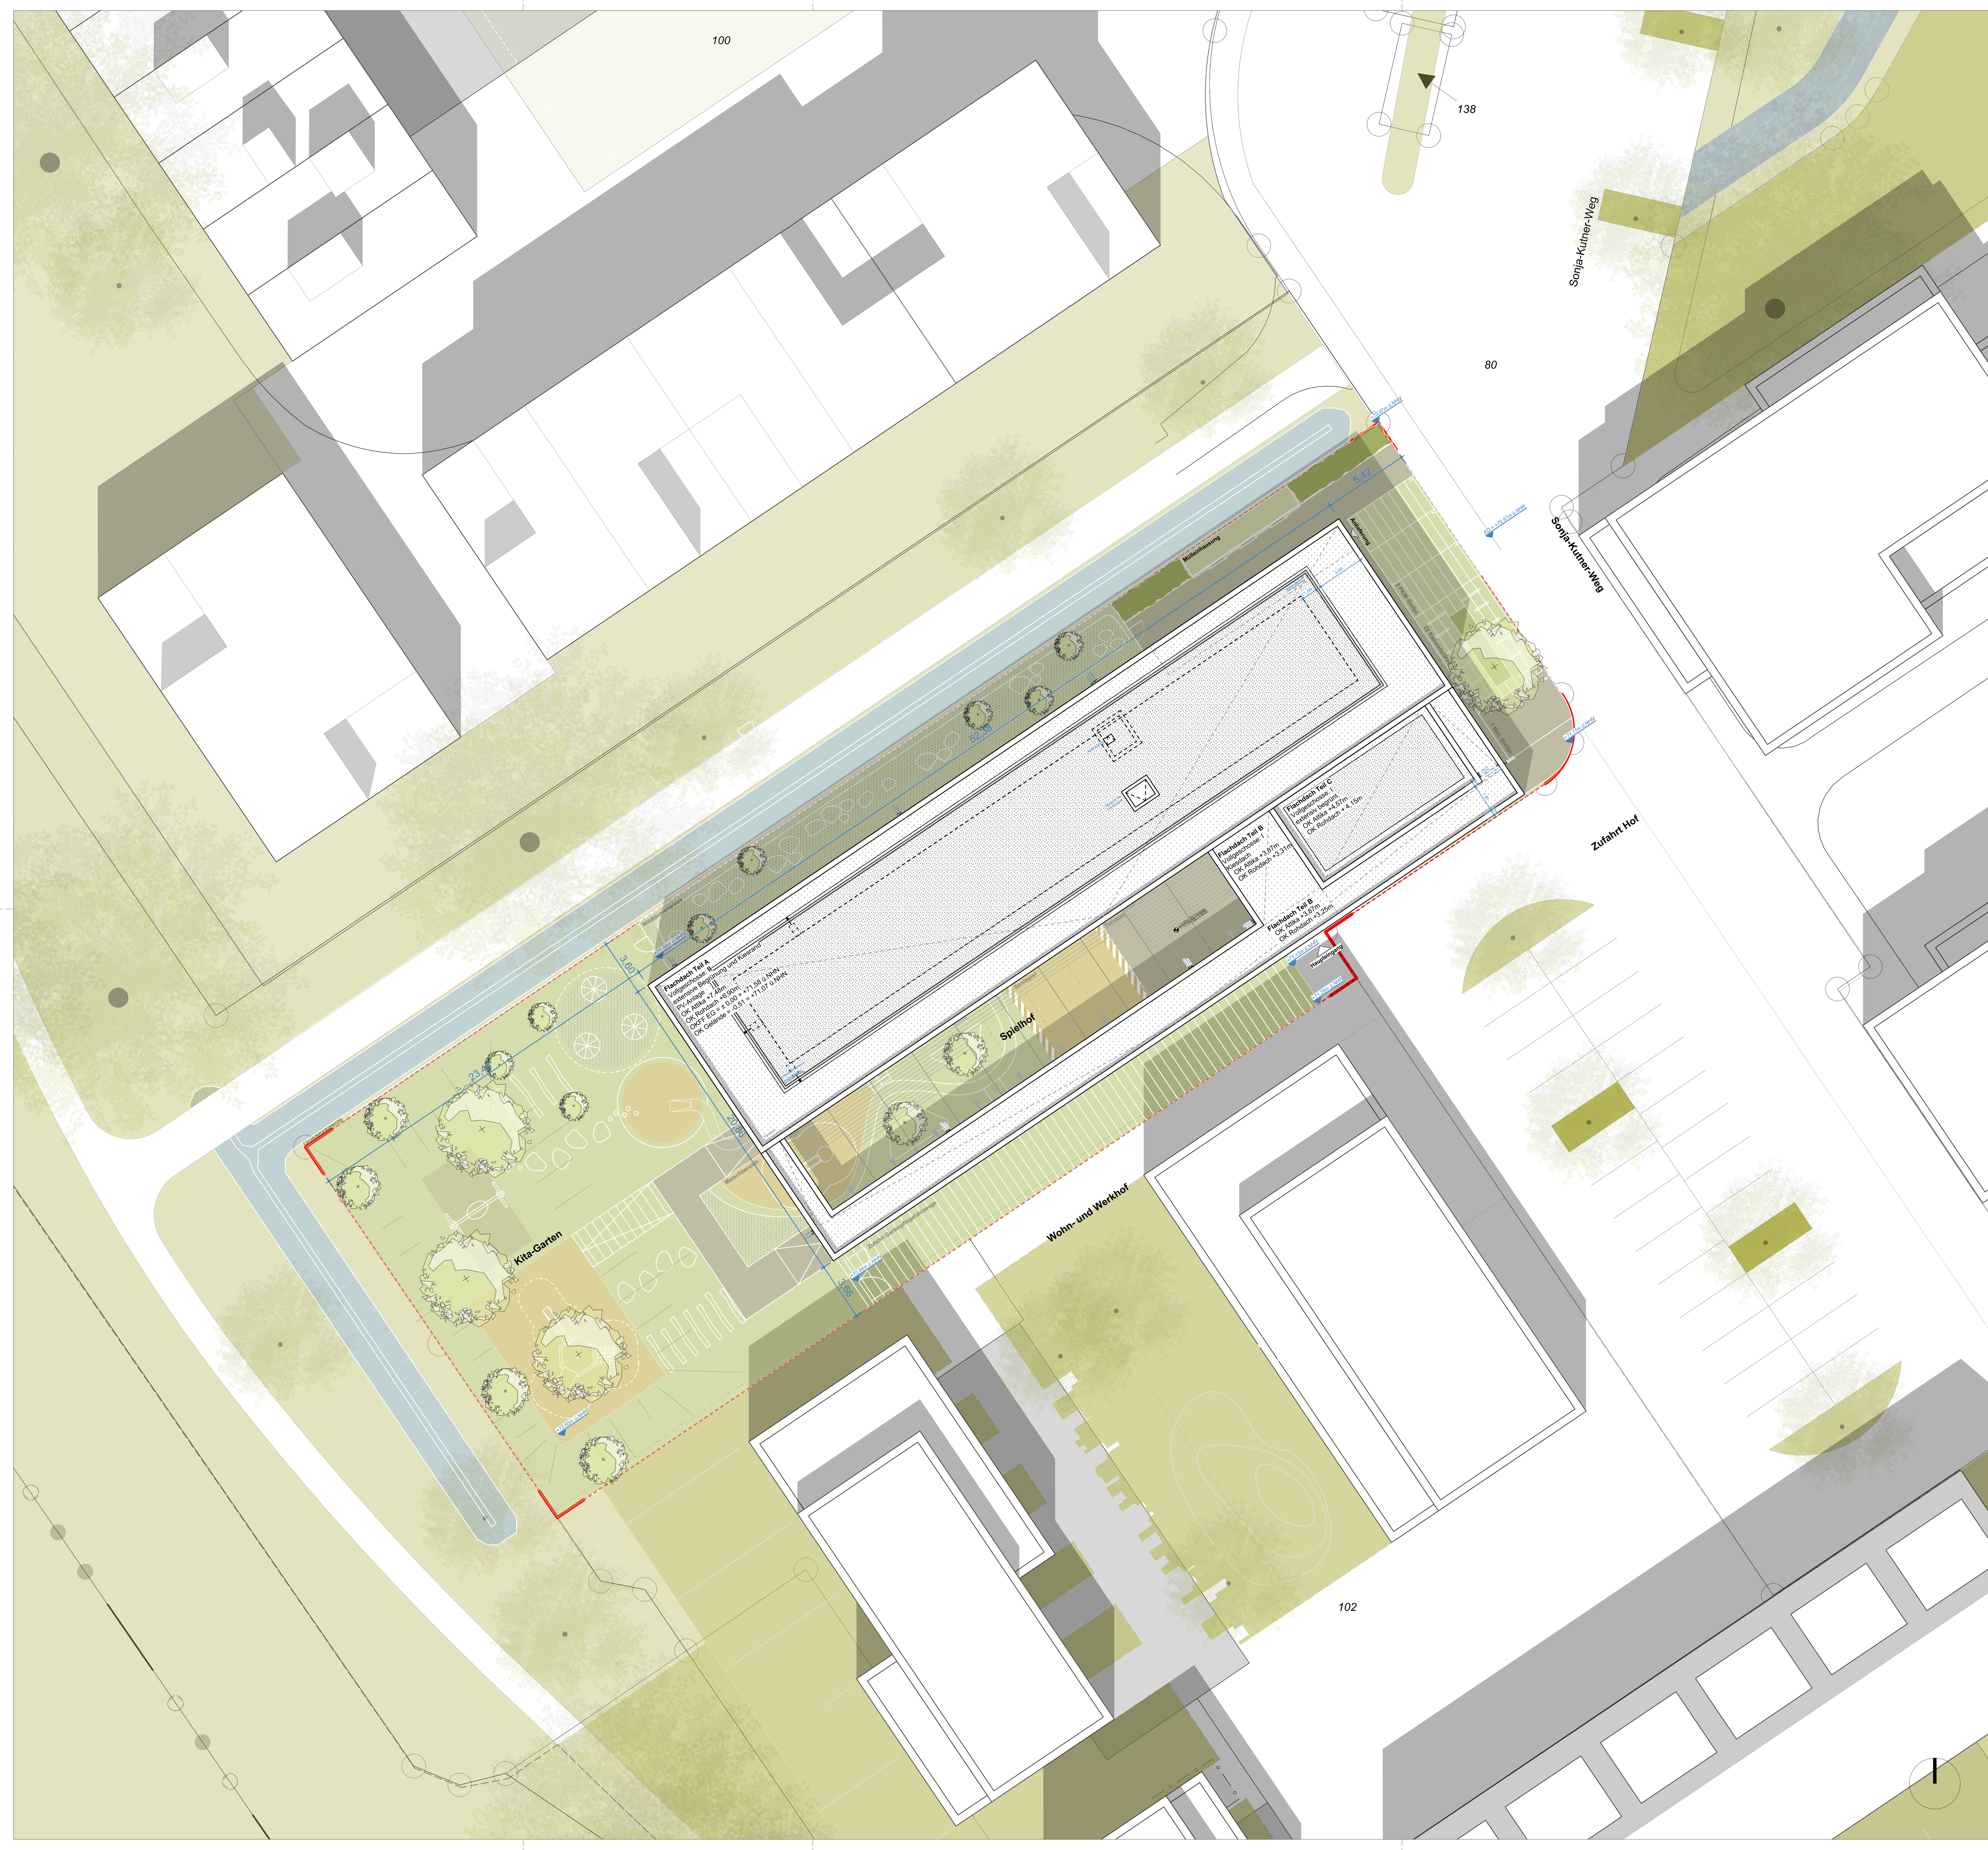

LEGENDE:

AUSFÜHRUNGSHINWEISE UND ZEICHENERKLÄRUNG

A. Rauminformationen

B. Schnittflächen von Wand- u. Deckenbauteilen

- Stahlbeton
- Stahlbetonfertigteil
- Mauerwerk
- Gipskarton
- Dämmung
- Abbruch
- Bestand
- feuerbeständige Wand REI 90
- feuerhemmende Wand REI 30
- Brandwand
- Gegen Entflammen geschützt

C. Zeichenerklärung

- DD (Breite/Tiefe)
- WD (Breite/Höhe)
- FD (Breite/Tiefe)
- DS (Breite/Tiefe/Höhe)
- WS (Breite/Tiefe/Höhe)
- FS (Breite/Tiefe/Höhe)

▲ UKRD= Unterkante Rohdecke
△ UKFD= Unterkante Fertigdecke
LH= Lichte Höhe
▽ OKFF= Oberkante Fertigfußboden
▼ OKRF= Oberkante Rohfußboden

- OKFF – Oberkante Fertigfußboden
- UKFD – Unterkante Fertigdecke
- OKRF – Oberkante Rohfußboden
- UKRD – Unterkante Rohdecke

Türen

01.02.20-T01
B 76 | 2,26
EI 30/S | 34dB

Türstempel:

Türnummer	
B=Rohbaubreite	H=Rohbauhöhe
Brandschutzanforderung	Schallschutz

D. Besondere Hinweise

±0.00 = + 65,70 m ü. NHN
Alle Öffnungsmaße und Brüstungshöhen beziehen sich auf OKFF.
Alle Türhöhen sind -falls nicht anders angegeben- 2,26 m über OKFF.
Maßgenauigkeit beim Anlegen der Türenöffnungen im Rohbau nach DIN 18100!

E. Sonnenschutz

RS	Raffstore
SL	Schnelllauf Lamellen
FL	Feststehende Lamellen
VL	Vertikale Lamellen
RT	Rolltor

F. Entrauchung Nachtauskühlung

RWA-A	Entrauchungsöffnung Abluft
RWA-Z	Entrauchungsöffnung Zuluft
N-Z	Nachtauskühlung Zuluft
N-A	Nachtauskühlung Abluft

Hinweis: Öffnung mit elektro-motorischem Antrieb.

F. Informationen Außenanlagen

- Rasen
- Sand
- Holzhack
- Rasenpflaster
- Kies
- Pflaster

BAUANTRAG

Index	Datum	Name	Art der Änderung

heimspiel architekten

OXK
Kita im Oxford-Quartier Münster

heimspiel architekten
Matzken Kampherbeek PartGmbB
48147 Münster Kanalstr. 2
Tel.: 0251 39589048
info@heimspielarchitekten.de
www.heimspielarchitekten.de

Architekt (AKNW A38923)
Heiko Kampherbeek

Münster, der 28.03.22
(Datum; Unterschrift)

1583 Standortnummer	P-11360 Projektnummer	Genehmigungsplanung Planphase
L / A Planart/Bauteil	Lageplan Planinhalt	Plangröße ISO A1
1:200 Maßstab	28.03.22 Erstellung	Index
Projektverzeichnis		
Projektdatei		
1583-G-00_10-L-00_ARC-2021-100-a__ Planbezeichnung		
Zeichnung	Architektur und Projektsteuerung	
Zeichnung	Bauen im Bestand	
M. Büscher Projektleitung	H. Koops / G. Mümken Fachstellenleitung / Abteilungsleitung	
A. Nienaber / J.A. Michel Amtsleitung / Technische Leitung		

STADT MÜNSTER
Amt für Immobilien-
management

ox-kita23

Errichtung einer
5-Gruppen-Kindertageseinrichtung im
Oxford-Quartier in Münster-Gievenbeck