


Anlage 1\_8 zu Vorlage V/0669/2022

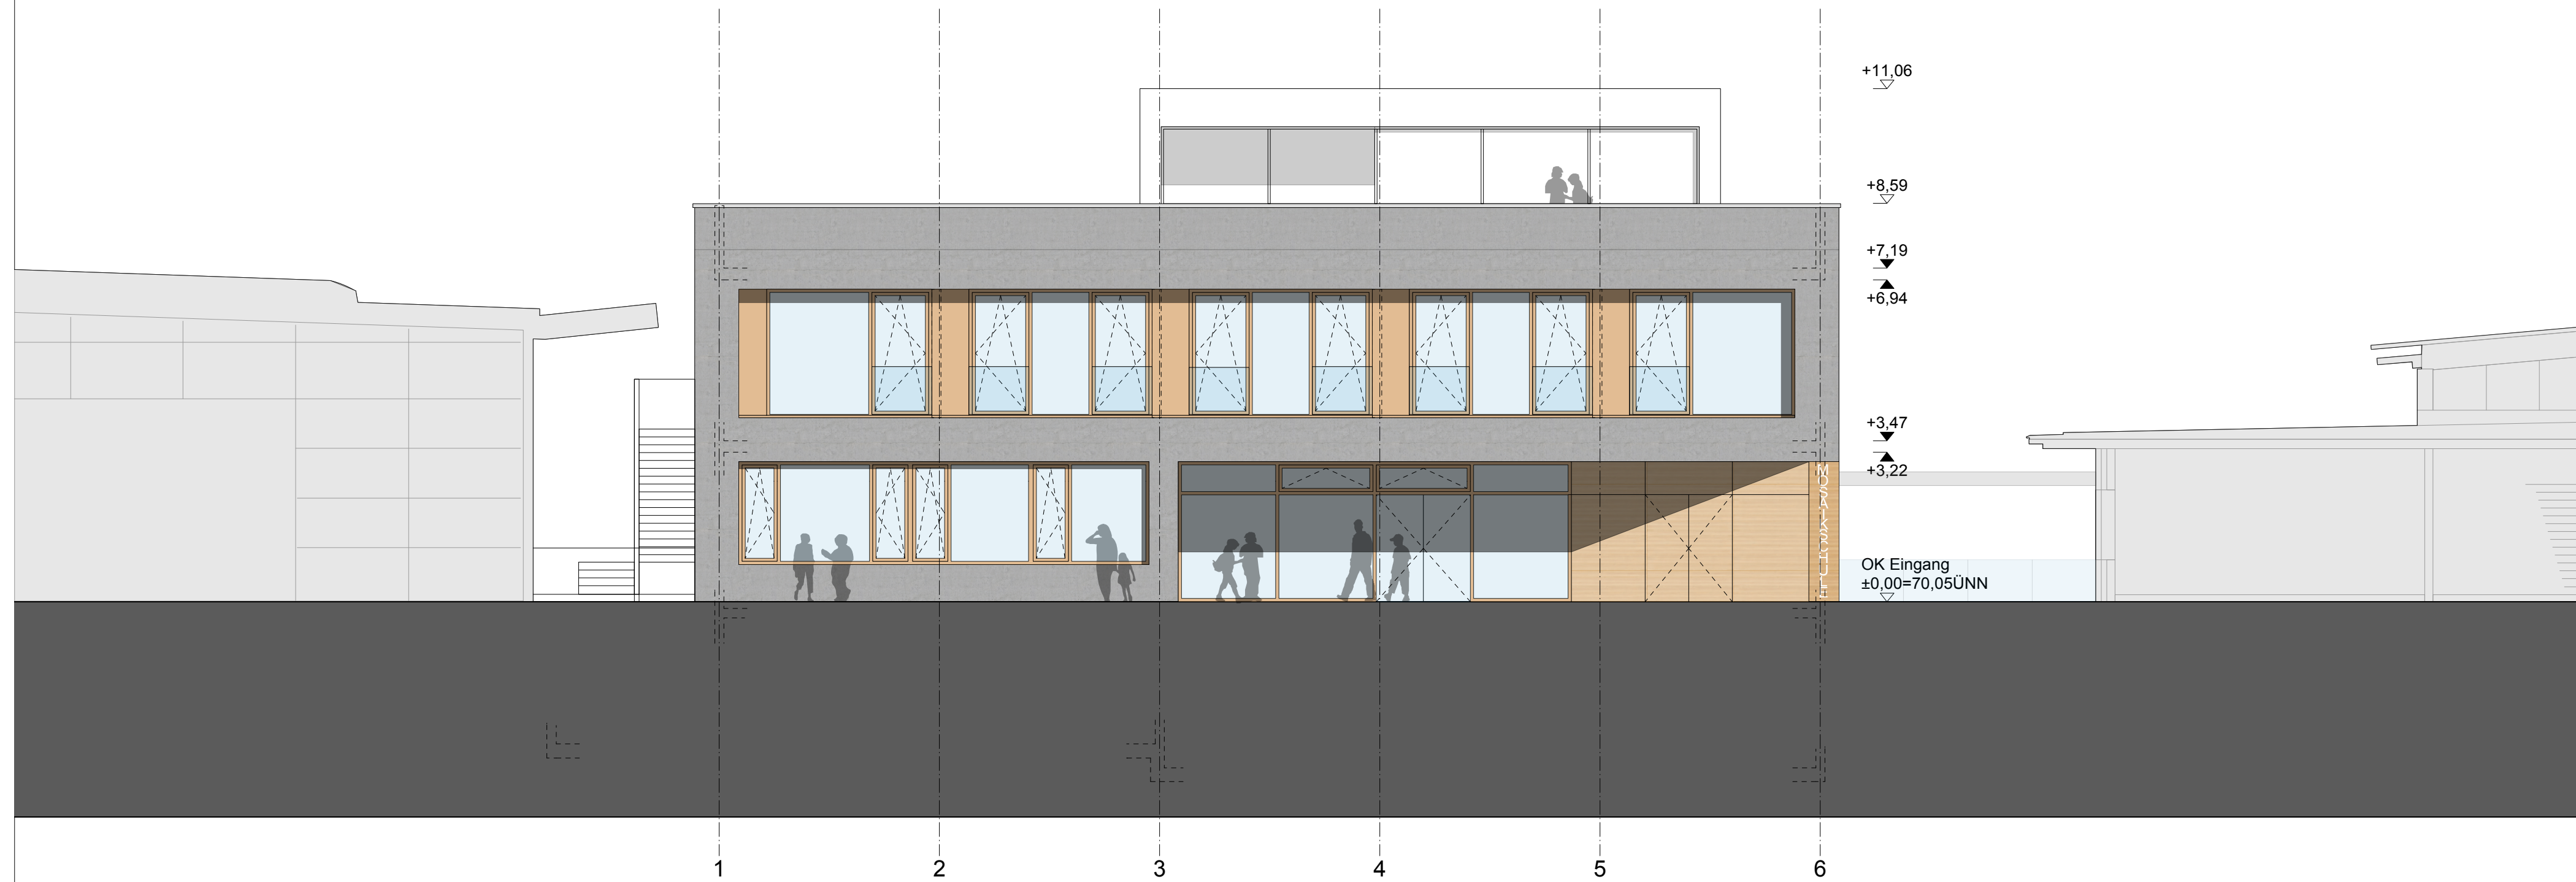

**GRUPPE MDK Münster**  
Architekten Ingenieure

Hafenweg 26a 48155 Münster  
Tel 0251/60880-0 Fax 0251/60880-30  
muenster@gruppemdk.de

924	P-10683	Entwurf
<small>Standortnummer</small>	<small>Projektnummer</small>	<small>Planphase</small>

**E-4 Ansicht West**



<small>Planart/Bauteil</small>	<small>Planinhalt</small>	<small>Plangröße</small> 297 x 765
1:100	27.09.2020	
<small>Maßstab</small>	<small>Erstellung</small>	<small>Index</small>

**Amt für Immobilienmanagement**

Projektverzeichnis

Projektdatei

Planbezeichnung

<small>Zeichnung</small>	Architektur und Projektsteuerung
--------------------------	----------------------------------

<small>Zeichnung</small>	Bauen im Bestand
--------------------------	------------------

<small>Projektleitung</small>	Fachstellenleitung / Abteilungsleitung
-------------------------------	--

Amtsleitung / Technische Leitung

Erweiterung der Mosaik-Schule  
zur 4-Zügigkeit  
Dieckmannstraße 131  
48161 Münster