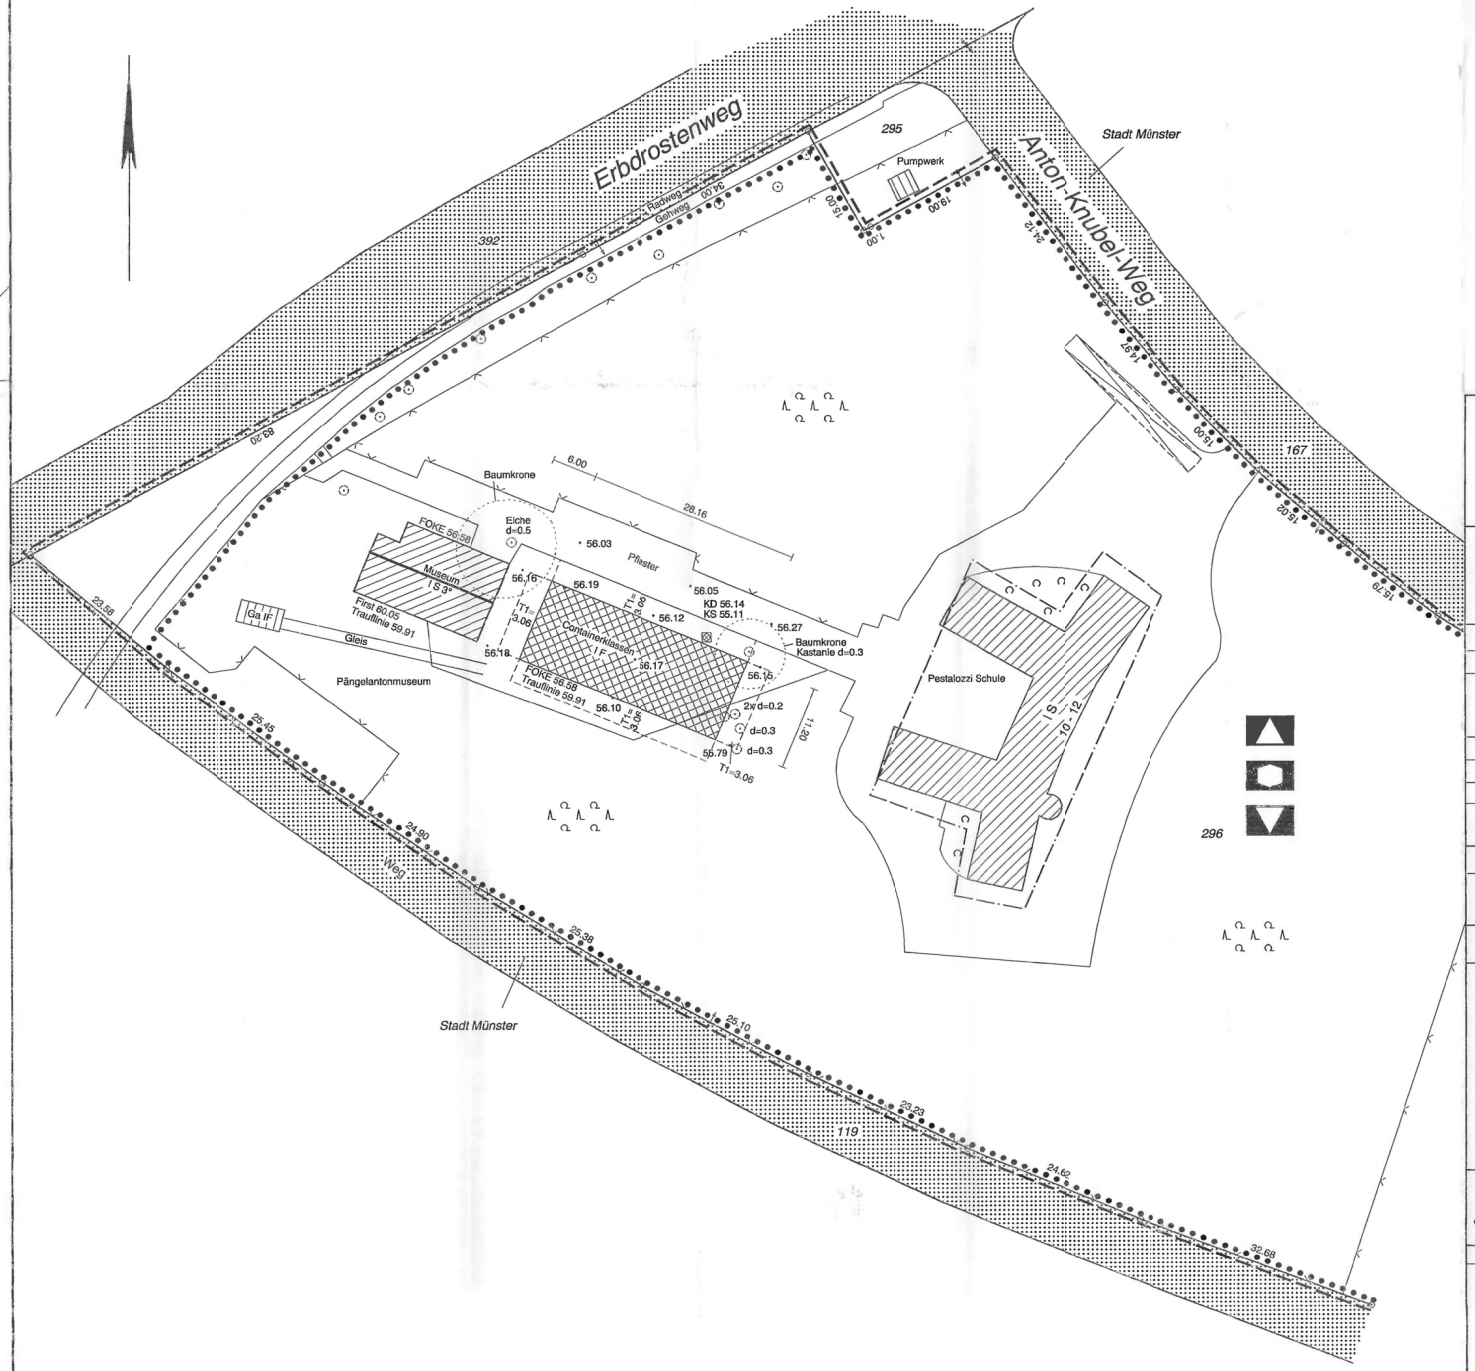

Lageplan M. 1 : 500

ohne Stellplatznachweis

Gemeinde : Stadt Münster Ortsteil : Gremmendorf

Lage	: Anton-Knubel-Weg	Gemarkung	: Münster
Bauherr	: Stadt Münster	Flur	: 169
Auftrag-Nr.	: 22111	Rahmenkarte	: 0856.0

Der Oberbürgermeister Eing. 27. JUNI 2002 Bauordnungsamt

Art und Maß der baulichen Nutzung

Bebauungsplan : Nr. 343

	bauliche Nutzung [m²] bzw [m³]				
Baugebiet: Anzahl der Zulässigen Vollgeschosse: Fläche Baugrundstück 26920 m²	zulässige Zahl	zulässig	vorhanden bzw. verbleibend	geplant	
Grundfläche					
Geschoßfläche					
Baumasse					
sonstige Festlegungen					

Höhenanschluß

Bolzen Nr. 372

Anto-Knubel-Weg 10 Höhe 57.133 m ü. NN ( )

Zeichenerklärung:

- o. Schaltkasten
- Überflurhydrant
- Gully
- Telefonschacht
- Stahlrohrmast
- Stahlgittermast
- Br Brunnen
- Höhenpunkt
- Baum
- Kanalceckel
- Unterflurhydrant
- Laterne
- u. Schaltkasten
- gleicher Eigentümer
- (....) gepl. Höhe, Maße
- [....] aus vorh. Unterlagen
- Flurgrenze
- Gemarkungsgrenze
- Straßenbegr.-Linie
- geplante Grenze
- Baulinie
- Baugrenze
- Gr.unterschiedl. Nutzung
- Ein- und Ausfahrverbot
- Gr. des Baugrundst.
- Schmutzwasserleitung
- Regenwasserleitung
- Mischwasserleitung

Flurstück	Fläche m²	Grundbuch Bezirk	Grundbuch Blatt	Eigentümer
296	26920	55001	5169	Stadt Münster

Bauaufsichtlich geprüft unter Hinweis auf die Prüfungsbemerkungen und als Anlage zur Baugenehmigung Nr. - - 1160 / 02 genehmigt

Münster, den 22. Juli 2002 i.A.

Münster, den 17.06.02

Stadt Münster
Der Oberbürgermeister
Hochbauamt
Albersloher Weg 33
48155 Münster
Bauherr

Stadt Münster
Der Oberbürgermeister
Hochbauamt
Albersloher Weg 33
48155 Münster
Architekt

Amtliche Eintragungen

Angefertigt aufgrund amtlicher Unterlagen und eigener örtlicher Aufnahmen vom 17.05.2002
Das Bauvorhaben ist von mir eingetragen.

Münster, 18.06.2002

Dipl.-Ing. Norbert Düffel
Dipl.-Ing. Reinhard Düffel
Öffentl. bestellte Vermessungsingenieure
An den Loddenbüschen 79
Tel. 02 51 - 66 26 02 Fax 66 26 39
48155 Münster