



Flur 13

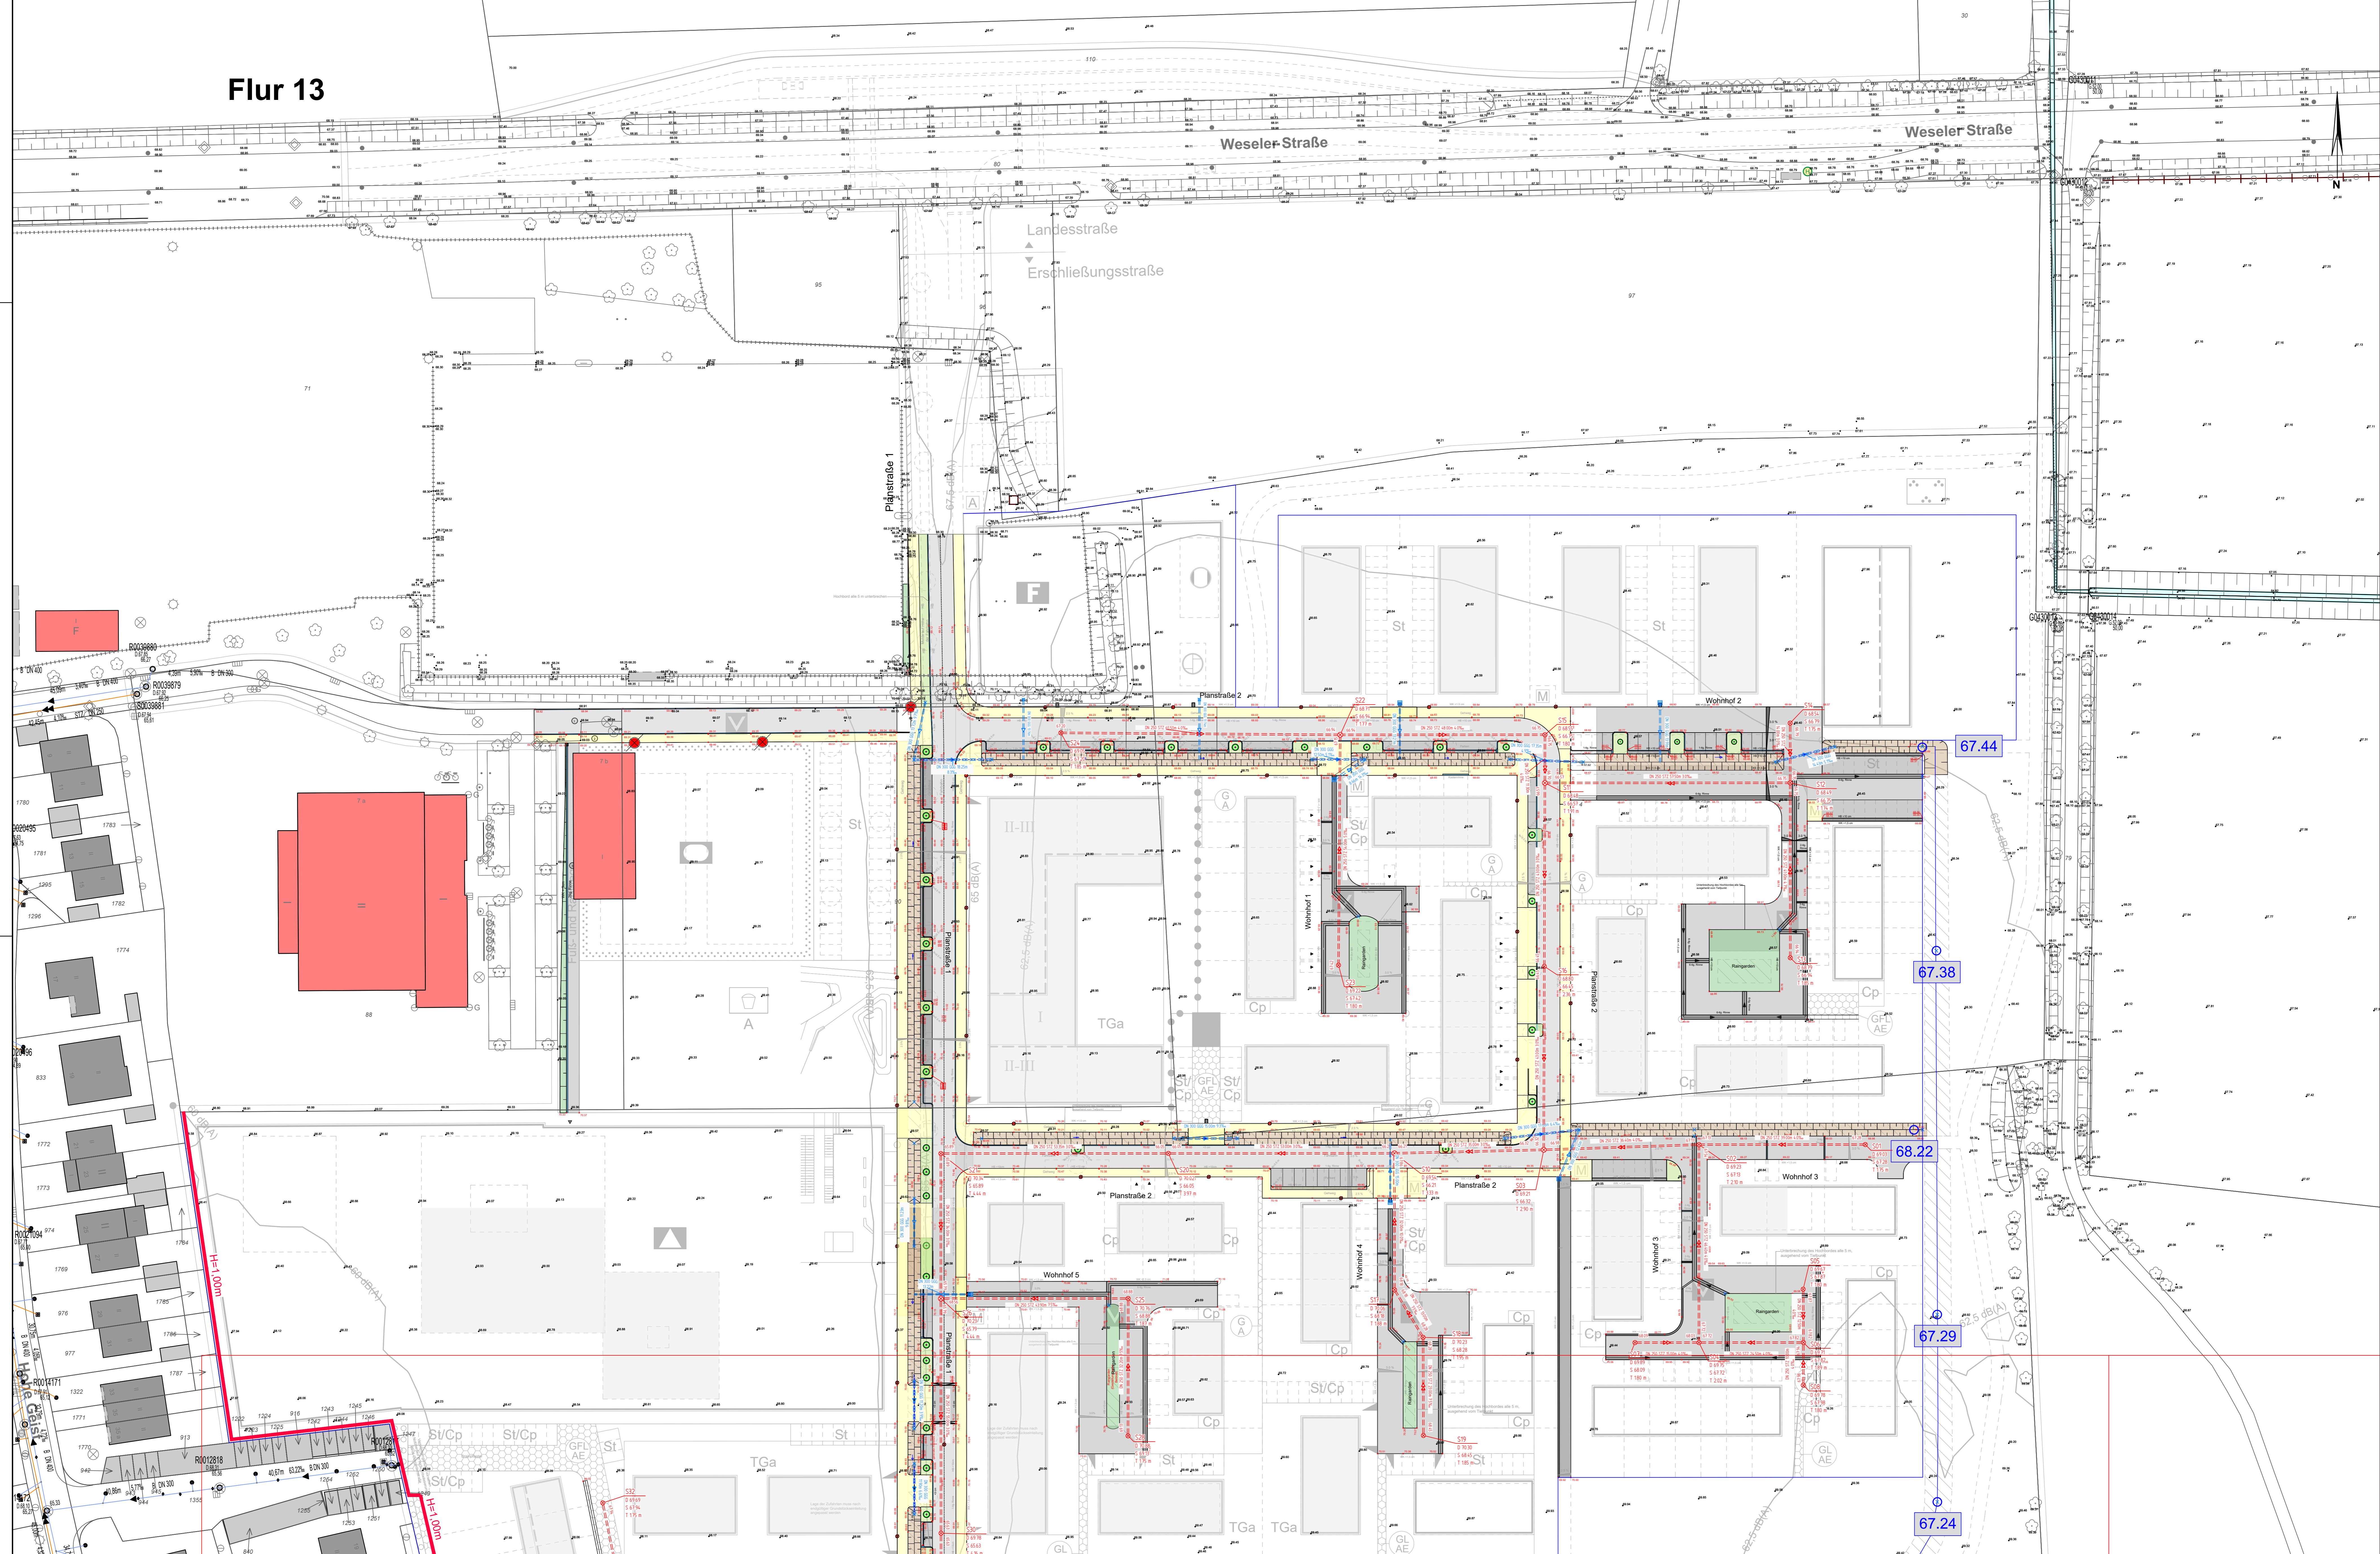

Zeichenerklärung		
PLANUNG	BESTAND	
Regenwasserkanal		
Schmutzwasserkanal		
Mischwasserkanal		
Druckrohrleitung		
Kanal entfällt/ wird verdrängt		
Höhen		
Höhen Ableitungsgraben		
Müde		
Rinne aus Betonstein 16/16/14 cm		
Leinwandkassen		

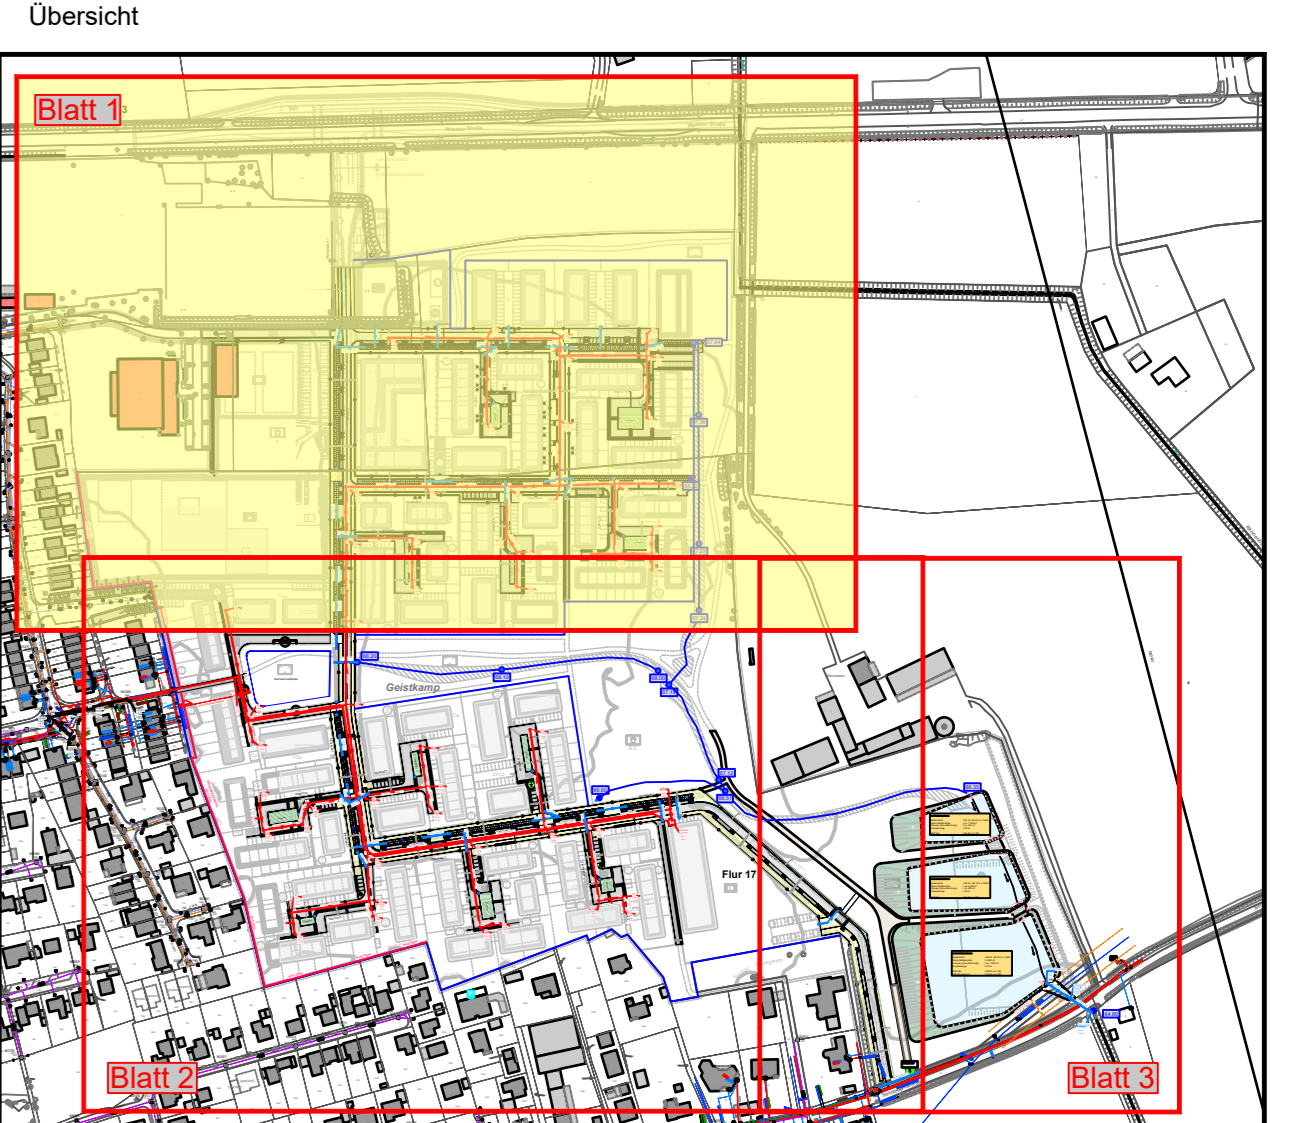

Für Amtsumlauf

3			
2			
1			
Nr.	Art der Änderung	Datum	Name

nts Ingenieurgesellschaft mbH Hansstraße 63 48165 Münster T 02501 2760-0 F 02501 2760-33 info@nts-plan.de www.nts-plan.de	nts Ingenieurgesellschaft	Datum bearbeitet 10.10.2022 gezeichnet 19.10.2022 geprüft 19.10.2022	Name Fehlhaus Abels
--	-------------------------------------	---	---------------------------

Projekt Nr.: 00/00M	Maßstab	STADT MÜNSTER Amt für Mobilität und Tiefbau
Plan Nr.: 0000	Lagenplan	
Blatt Nr.: 1 (3)	Längen 1: / Höhen 1:	B-Plan 572 südl. Weseler Straße / östl. Hohe Geist
Str. Schlüssel:	Datum	
Anlage Nr.:	Name	Albachten Ost

 Datum Name bearbeitet gezeichnet geprüft genehmigt Münster, den2022 I.A.	Datum Name bearbeitet gezeichnet geprüft genehmigt Münster, den2022 I.A.	Entwässerungsplanung
---	---	----------------------