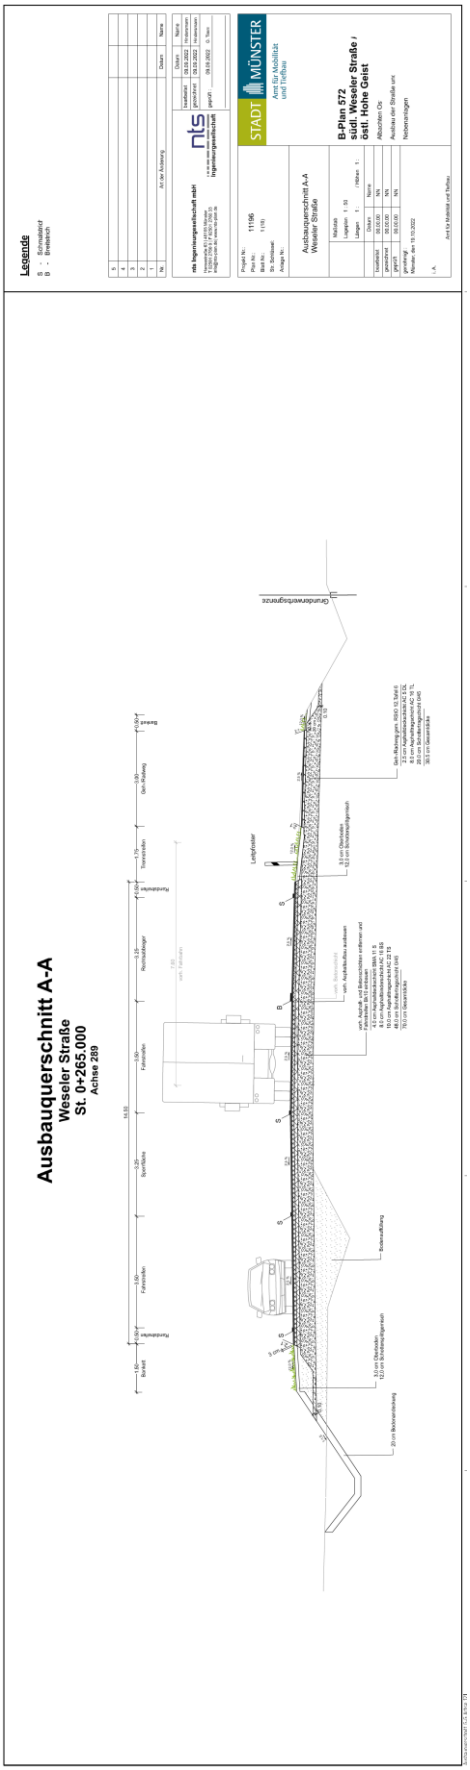
Ausbauquerschnitt A-A
Weseler Straße
St. 0+265.000
Achse 289
Legende
B - Breitestich
nts Ingenieurgesellschaft mbH
Ingenieurgesellschaft
Projekt Nr.: 11196
Plan Nr.:
Blatt Nr.:
Str. Schlüssel:
Anlage Nr.:
Ausbauquerschnitt A-A
Weseler Straße
STADT MÜNSTER
Amt für Mobilität und Tiefbau
B-Plan 572
südl. Weseler Straße /
östl. Höhe Geist
Ausbau von Straße und Nebenanlagen

Ausbauquerschnitt B-B

Weseler Straße

St. 0+375.000

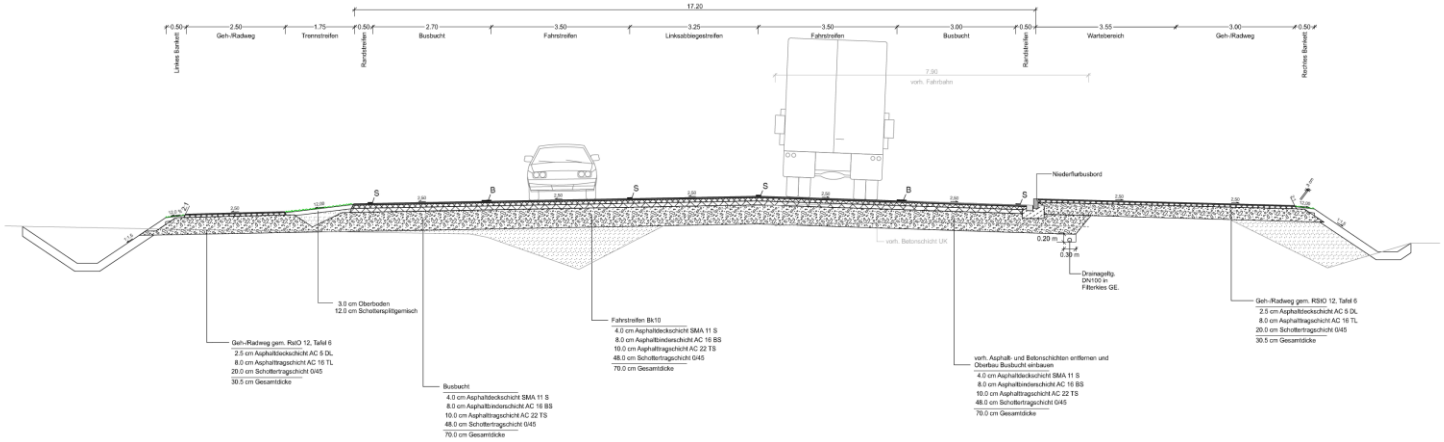


Legende

S - Schmalstrich
B - Breitstrich

Nr.	Art der Änderung	Datum	Name
5			
4			
3			
2			
1			

nts Ingenieurgesellschaft mbH
Hansestraße 60 | 48165 Münster
T 02501 2790-0 | F 02501 2790-33
info@nts-plan.de| www.nts-plan.de

	Datum	Name
bearbeitet	06.12.2022	Hindersmann
gezeichnet	06.12.2022	Hindersmann
geprüft :	06.12.2022	O. Tiemr

Projekt Nr.:
Plan Nr.: 11196
Blatt Nr.: 2 (18)
Str. Schlüssel:
Anlage Nr.:

Ausbauquerschnitt B-B
Weseler Straße

Maßstab
Lageplan 1 : 50
Längen 1 : / Höhen 1 :

	Datum	Name
bearbeitet	00.00.00	NN
gezeichnet	00.00.00	NN
geprüft	00.00.00	NN

genehmigt:
Münster, den 19.10.2022

i. A.

Amt für Mobilität und Tiefbau

STADT MÜNSTER
Amt für Mobilität und Tiefbau

B-Plan 572
südl. Weseler Straße /
östl. Hohe Geist

Albachten Ost -
Ausbau der Straße und
Nebenanlagen

Ausbauquerschnitt C-C
Achse 113 Marga-Spiegel-Straße (Planstraße 1)
0+050.000

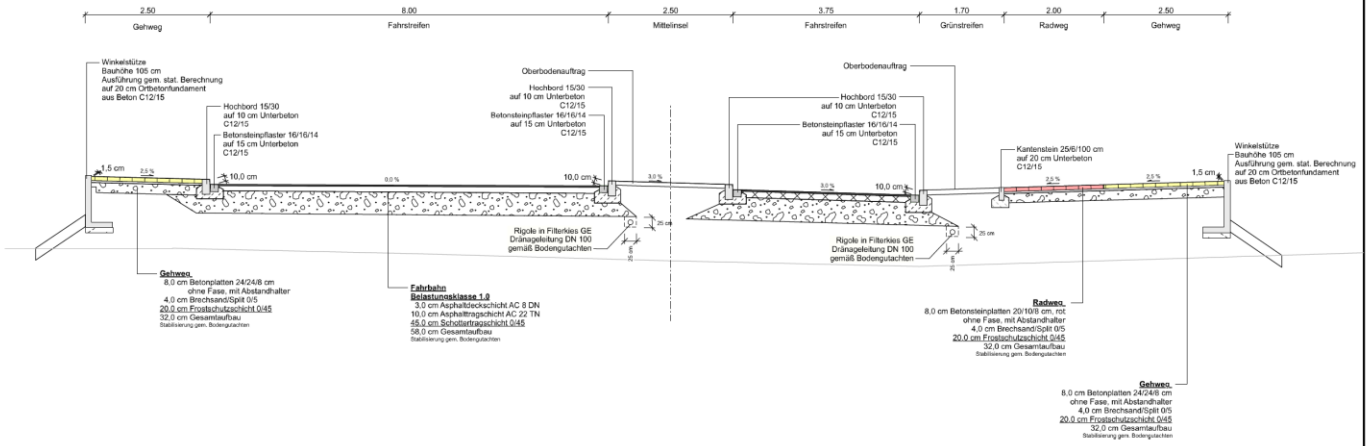

Nr.	Art der Änderung	Datum	Name
5			
4			
3			
2			
1			

nts Ingenieurgesellschaft mbH
Hansestraße 63 | 48165 Münster
T 02501 2760 0 | F 02501 2760 33
info@nts-plan.de | www.nts-plan.de
nts Ingenieurgesellschaft

	Datum	Name
bearbeitet	13.12.2022	Hindersmann
gezeichnet	13.12.2022	Hindersmann
geprüft :	13.12.2022	O. Timm

Projekt Nr.:
Plan Nr.: 11196
Blatt Nr.: 3 (18)
Str. Schlüssel:
Anlage Nr.:

Ausbauquerschnitt C-C
Weseler Straße / Planstraße 1

Maßstab
Lageplan 1 : 50
Längen 1 : / Höhen 1 :

	Datum	Name
bearbeitet	00.00.00	NN
gezeichnet	00.00.00	NN
geprüft	00.00.00	NN

genehmigt :
Münster, den 19.10.2022

i. A.

Amt für Mobilität und Tiefbau

STADT MÜNSTER
Amt für Mobilität und Tiefbau

Bebauungsplan Nr. 572
Albachten -

Südlich Weseler Straße /
Östlich Hohe Geist

Neubau der Straßen und Wege