


Ausbauquerschnitt A-A

Weseler Straße

St. 0+265.000

Achse 289

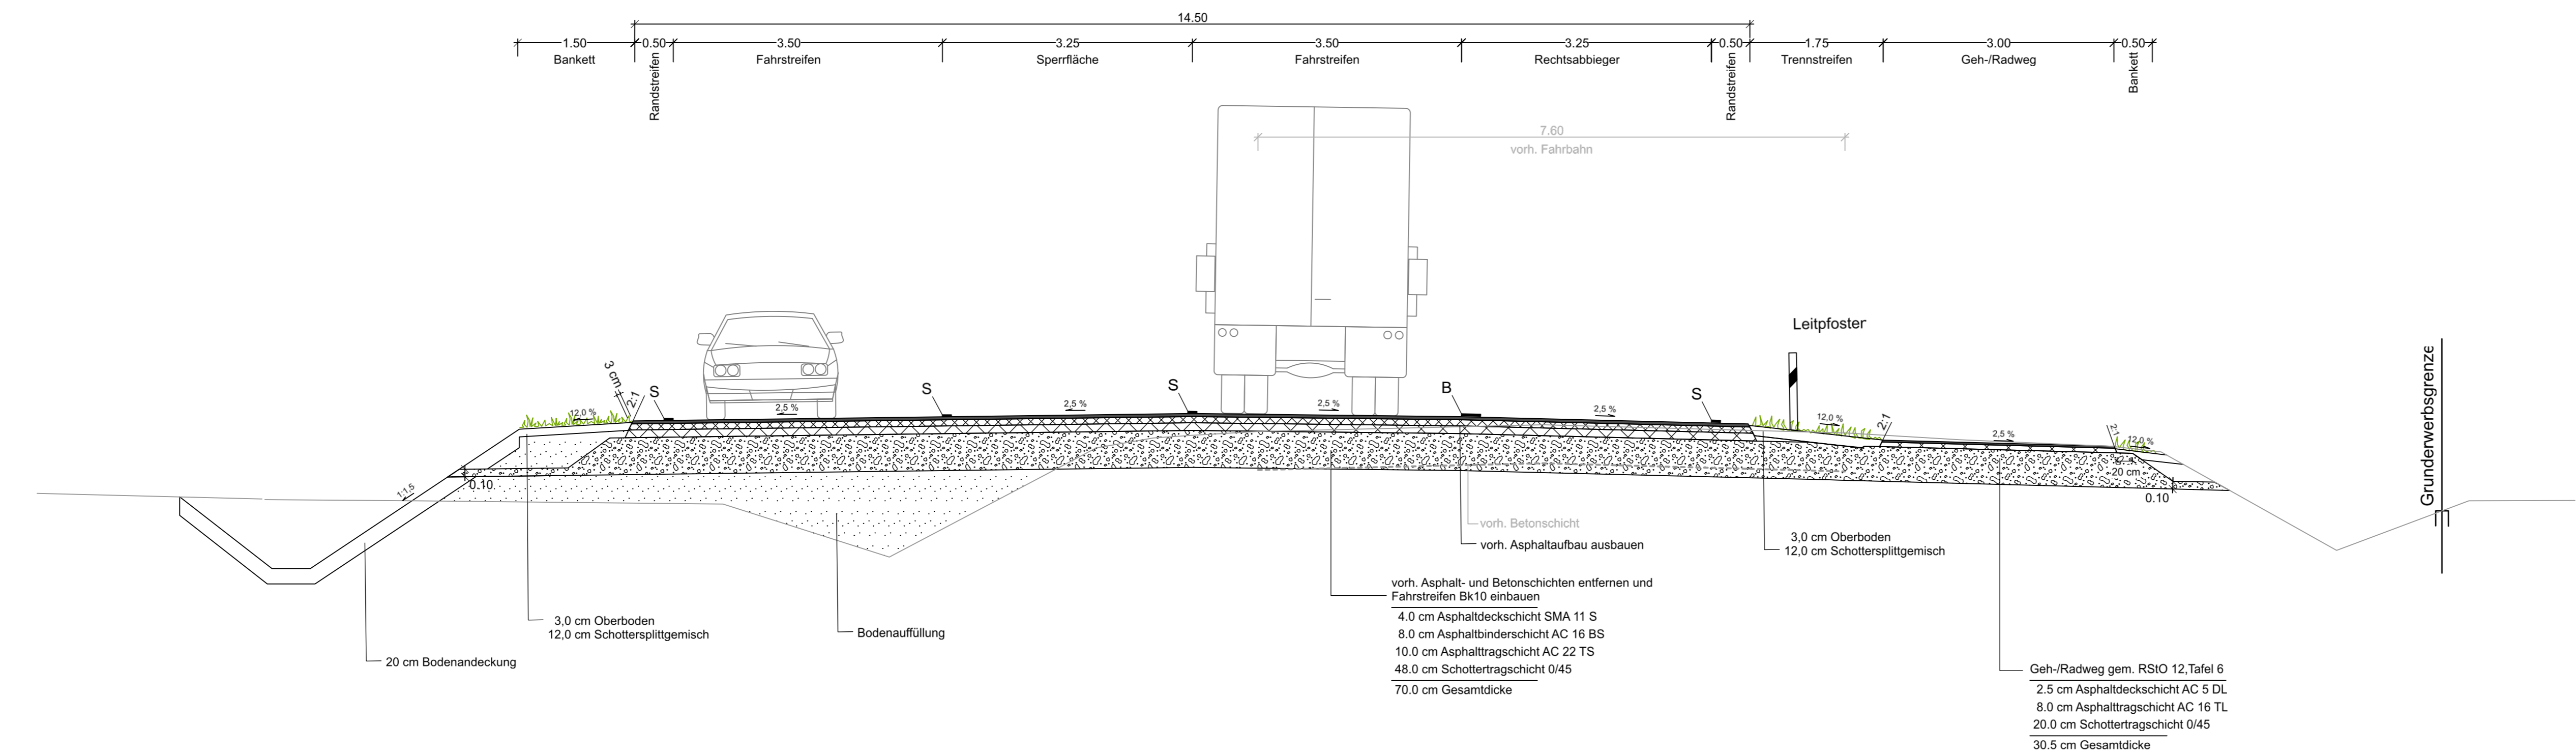

voh. Asphalt- und Betonschichten entfernen und Fahrstreifen Bk10 einbauen
 4.0 cm Asphaltdeckschicht SMA 11 S
 8.0 cm Asphaltbinderschicht AC 16 BS
 10.0 cm Asphalttragschicht AC 22 TS
 48.0 cm Schottertragschicht 0/45
 70.0 cm Gesamtdicke

Geh-/Radweg gem. RSIO 12, Tafel 6
 2.5 cm Asphaltdeckschicht AC 5 DL
 8.0 cm Asphalttragschicht AC 16 TL
 20.0 cm Schottertragschicht 0/45
 30.5 cm Gesamtdicke

Legende

- S - Schmalstrich
- B - Breitstrich

5			
4			
3			
2			
1			
Nr.	Art der Änderung	Datum	Name

nts Ingenieurgesellschaft mbH Hansestraße 63 48165 Münster T 02501 2760 0 F 02501 2760 33 info@nts-plan.de www.nts-plan.de		bearbeitet	Datum	Name
		gezeichnet	09.09.2022	Hindersmann
		geprüft	09.09.2022	O. Timm

Projekt Nr.:
 Plan Nr.: 11196
 Blatt Nr.: 1 (18)
 Str. Schlüssel:
 Anlage Nr.:



Ausbauquerschnitt A-A
 Weseler Straße

Maßstab	
Lageplan	1 : 50
Längen	1 : / Höhen 1 :
Datum	Name
bearbeitet	00.00.00 NN
gezeichnet	00.00.00 NN
geprüft	00.00.00 NN

B-Plan 572
südl. Weseler Straße /
östl. Hohe Geist
 Altbachten Os
 Ausbau der Straße un-
 Nebenanlagen

genehmigt :
 Münster, den 19.10.2022
 i. A.
 Amt für Mobilität und Tiefbau