



LEGENDE:

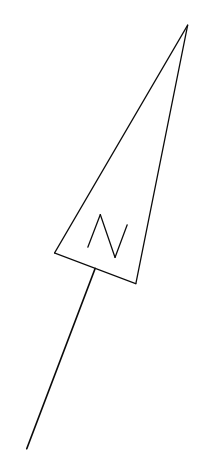

DACHAUFSICHT

Index	Datum	Name	Art der Änderung

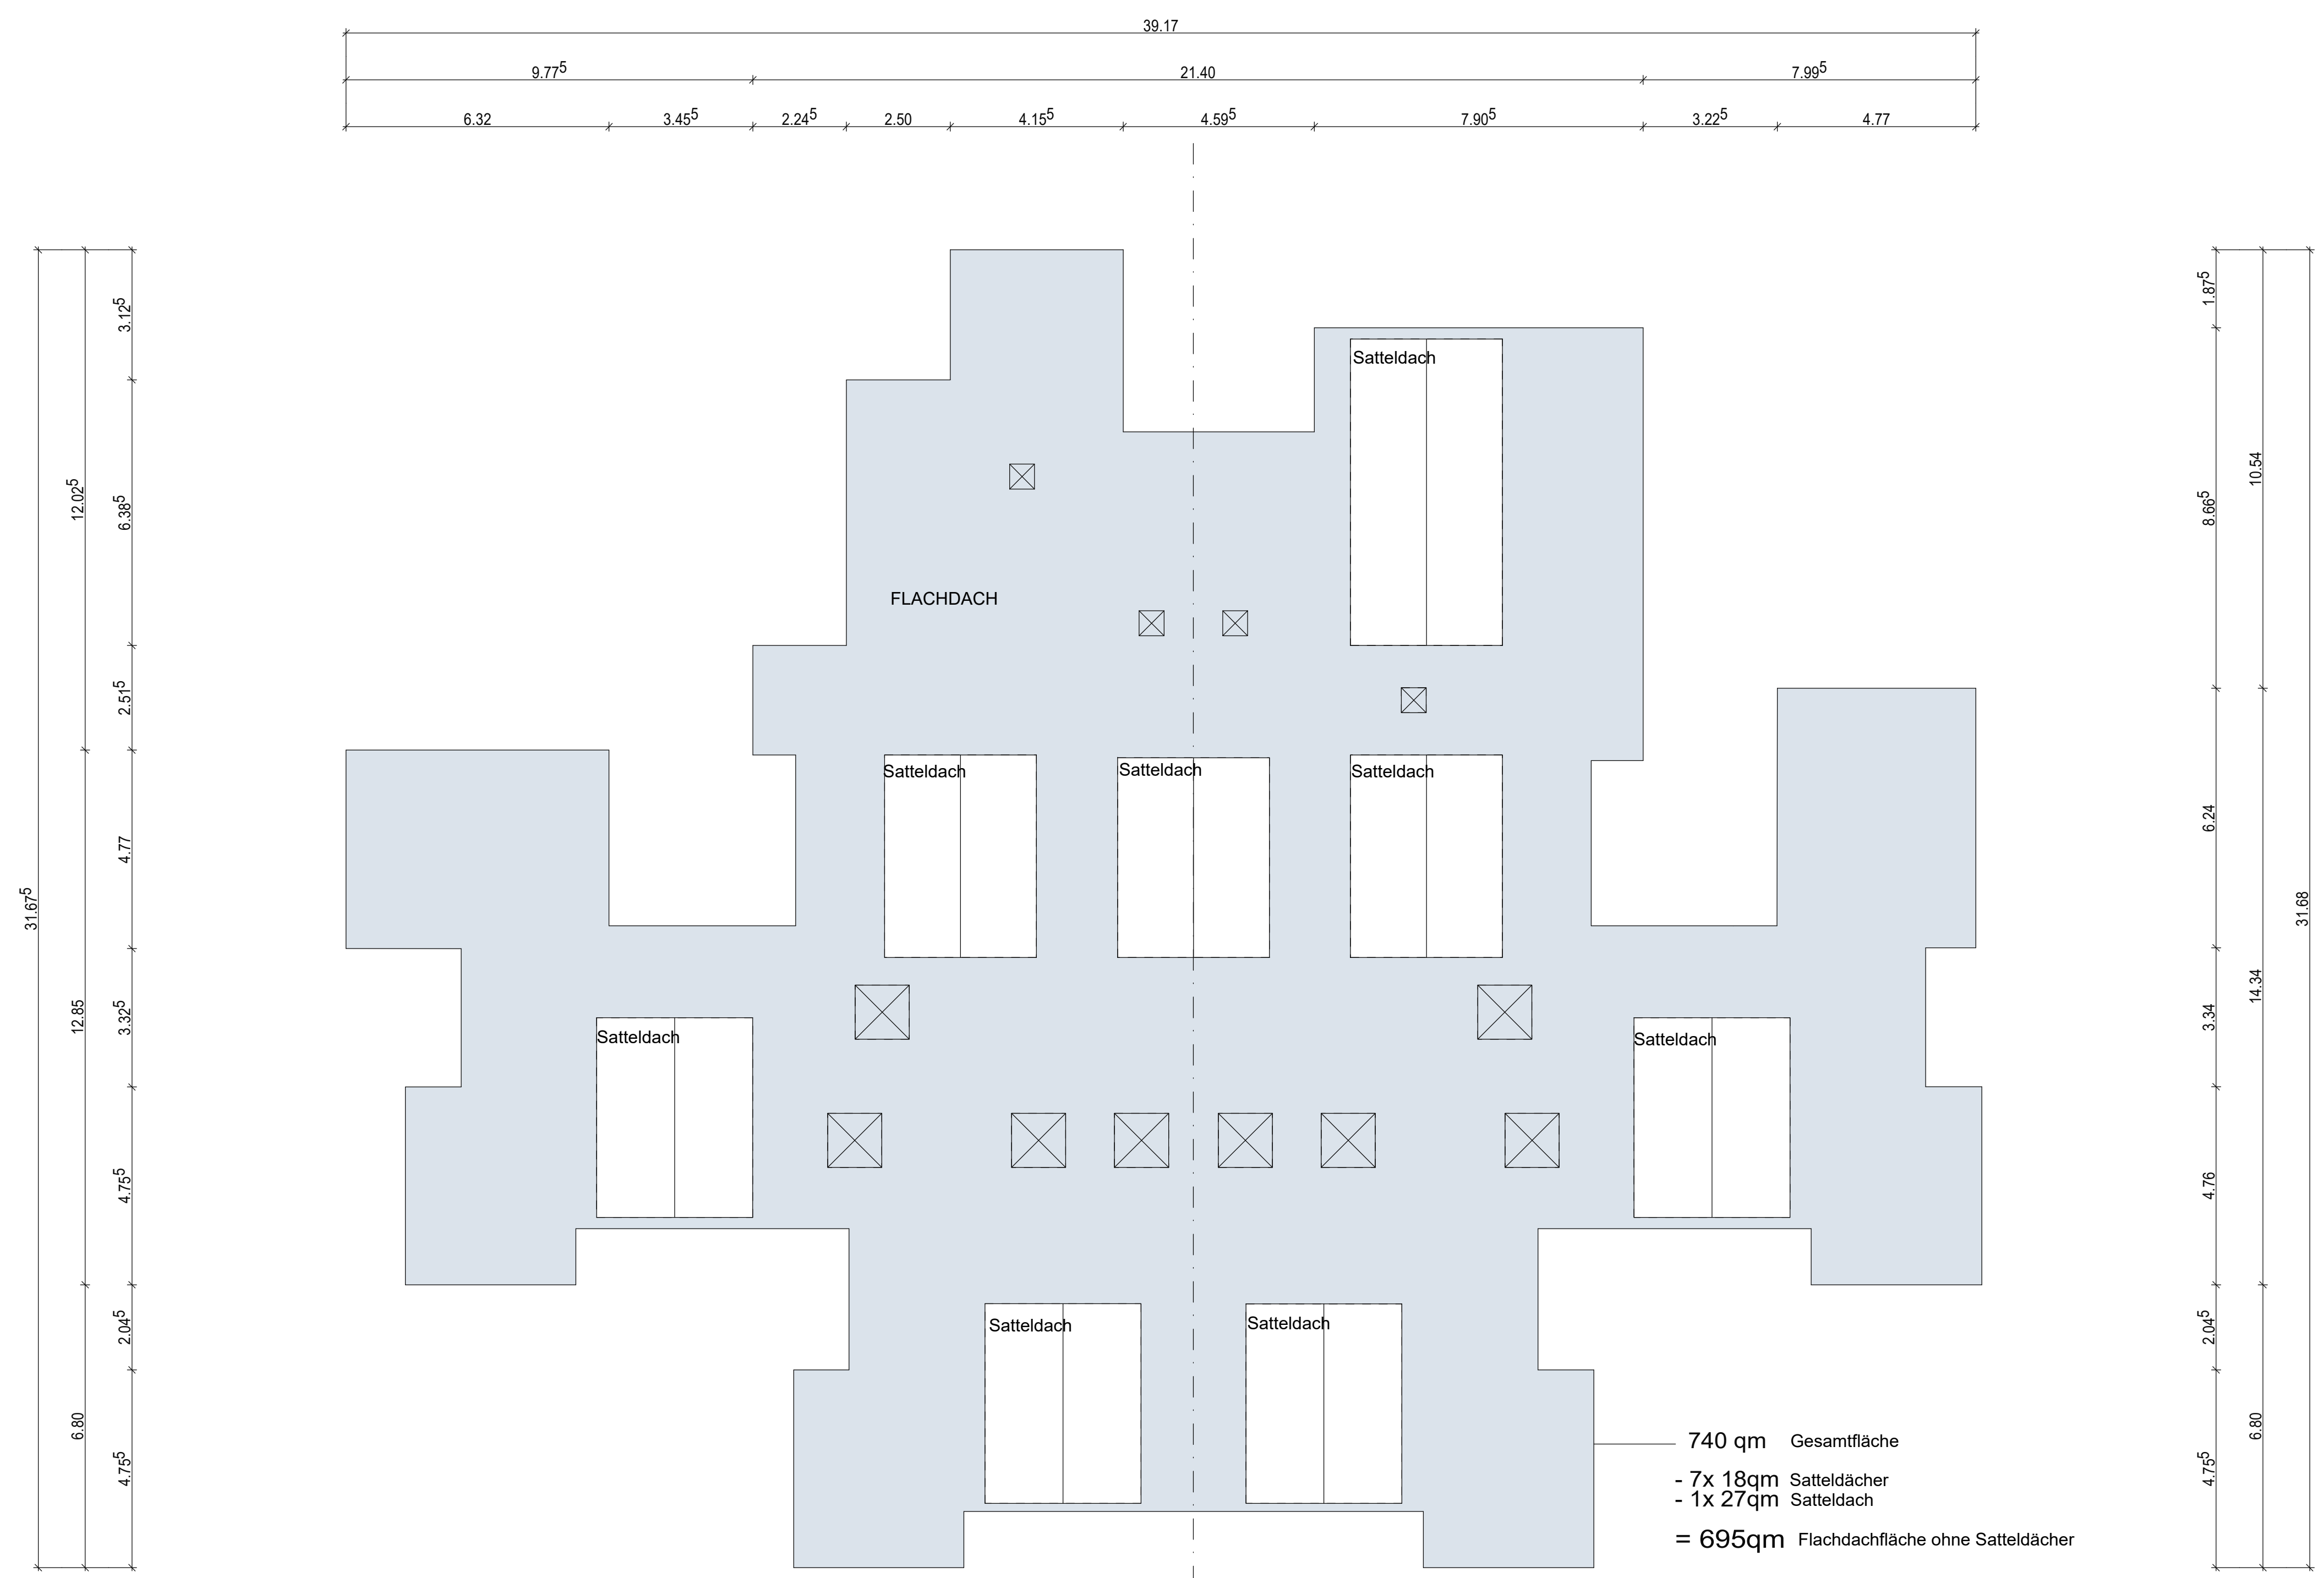

0678	P-	GESAMTBESTAND
<small>Standortnummer</small>	<small>Projektnummer</small>	<small>Planphase</small>

<b>Bst/3</b>	<b>DACHAUFSICHT</b>	<b>STADT MÜNSTER</b>
<small>Planart/Bauart</small>	<small>Planinhalt</small>	<small>Plangröße</small>
1:100	21.03.2022	c 22.09.2022
<small>Maßstab</small>	<small>Erstellung</small>	<small>Index</small>

Amt für Immobilienmanagement

KITA  
WIELERORT  
SCHLAGHOLZ 58  
48165 MÜNSTER