gepl. Schachtbauwerke RW			F 1.0 t= 1.71				F 1.0 t= 1.64				F 1.0 t= 2.01				F 1.0 t= 2.00				F 1.0 t= 2.03			F 1.0 t= 2.10	F 1.0 t= 2.10
gepl. Schachtbauwerke SW			F 1.0 t= 2.40				F 1.0 t= 2.39				F 1.0 t= 2.79				F 1.0 t= 2.67				F 1.0 t= 2.68			F 1.0 t= 2.78	F 1.0 t= 2.76

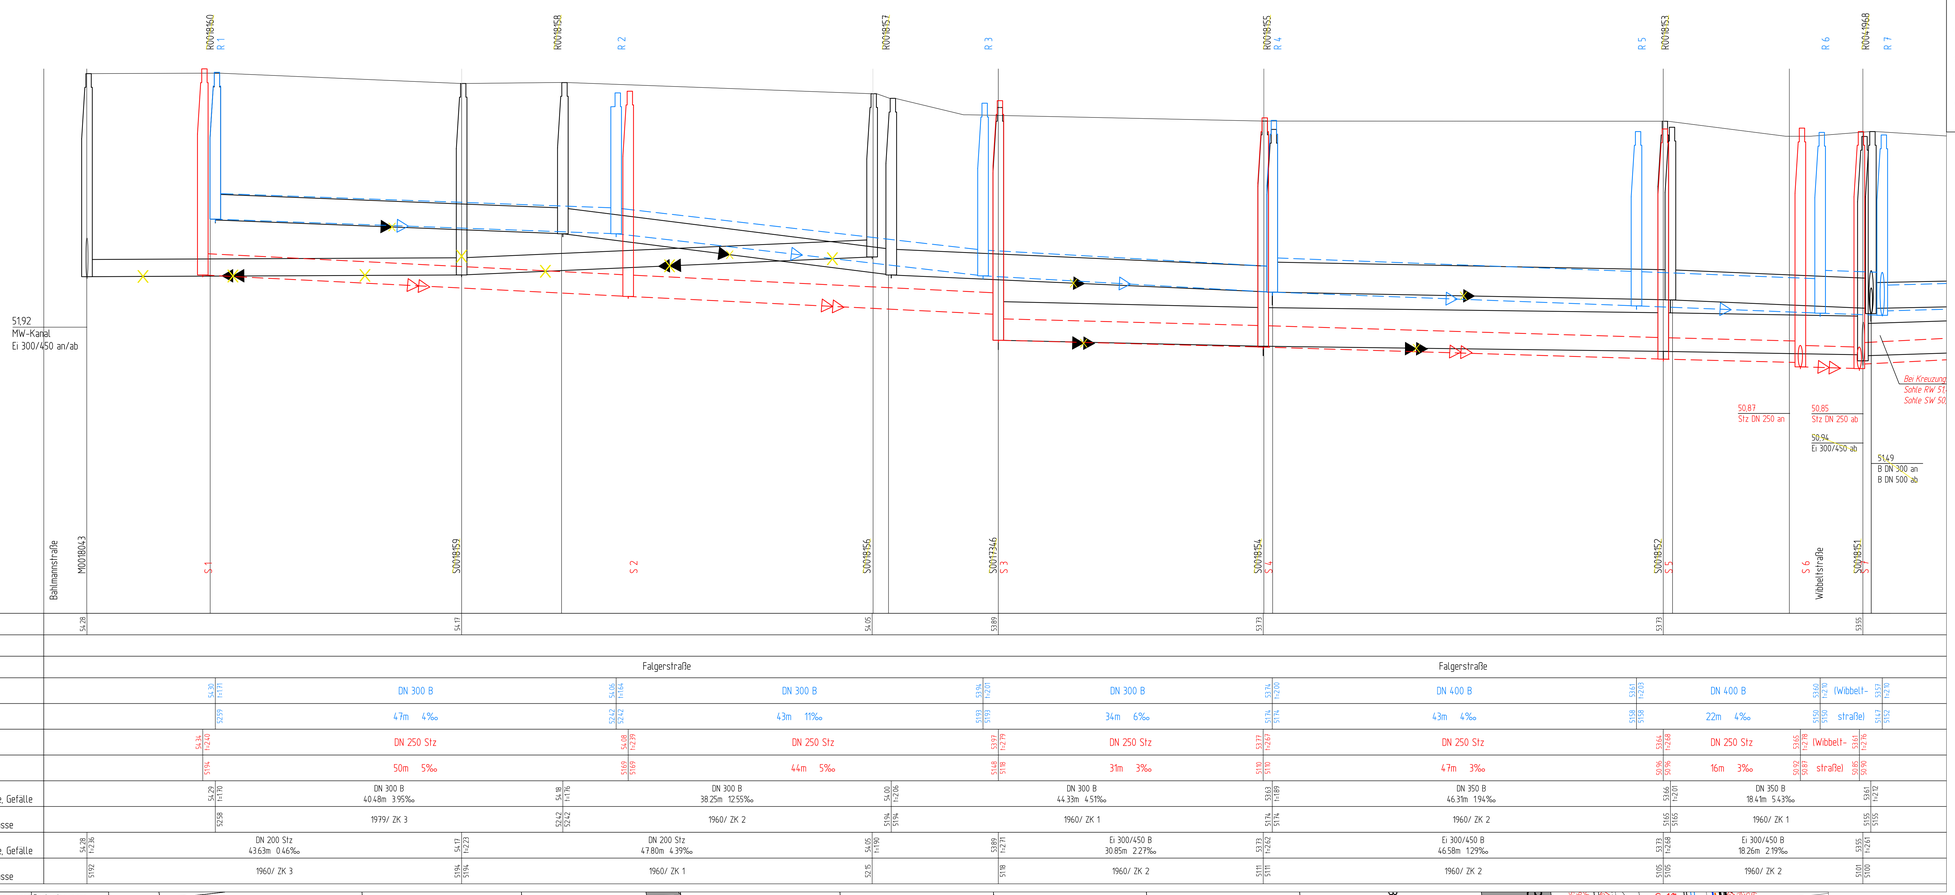

Zeichenerklärung

	PLANUNG	BESTAND
Regenwasserkanal		
Schmutzwasserkanal		
Mischwasserkanal		
Druckrohrleitung		
Kanal entfällt/ wird verdämmt		
RWE - Leitungen		
Telekommunikationsleitungen		
Stromleitungen		
Lichtwellenleiter		
Gasleitung		G DN 300
Wasserleitung		W DN 300
Fernwärmekanal		FW

Anschlussleitungen

Lage der Anschlussleitungen nachrichtlich eingetragen!
Leitungen ohne Ø-Bezeichnung = DN 150

- DN 200 — v.r. bzw. v.l.
- v.r. bzw. v.l. oben
- v. oben
- nicht in Betrieb
- verschlossen
- Lage bekannt / unbekannt
- vorh. Rinnenablauf / Seitenablauf
- gepl. Rinnenablauf / Seitenablauf
- 12345.03 — Nummer der Anschlussuntersuchung
- neu (◁ R, ◁◁ S, ◁◁◁ M.)
- überprüfen bei Neubau
- 12345.01 — an gepl. Kanal anschließen
- 12345.02 — Fehlanschluss umklemmen
- 12345.03 — erneuern offene Bauweise
- 12345.04 — Liner
- 12345.05 — verdämmen

◇ RW ◇ SW ◇ MW

Planungsnummer	Bestandsnummer	Planungsnummer	Bestandsnummer
S 1	S0459446	R 1	R0459129
S 2	S0459445	R 2	R0459128
S 3	S0459444	R 3	R0459127
S 4	S0459443	R 4	R0459126
S 5	S0459442	R 5	R0459125
S 6	S0459132	R 6	R0458815
S 7	S0459131	R 7	R0458814
S 8	S0459440	R 8	R0459123
S 9	S0459441	R 9	R0459124
S 10	S0459133	R 10	R0459120
S 11	S0459134	R 11	R0459121
S 12	S0459135	R 12	R0459122
S 13	S0459130	R 13	R0459123
S 14	S0216437	R 14	R0208242

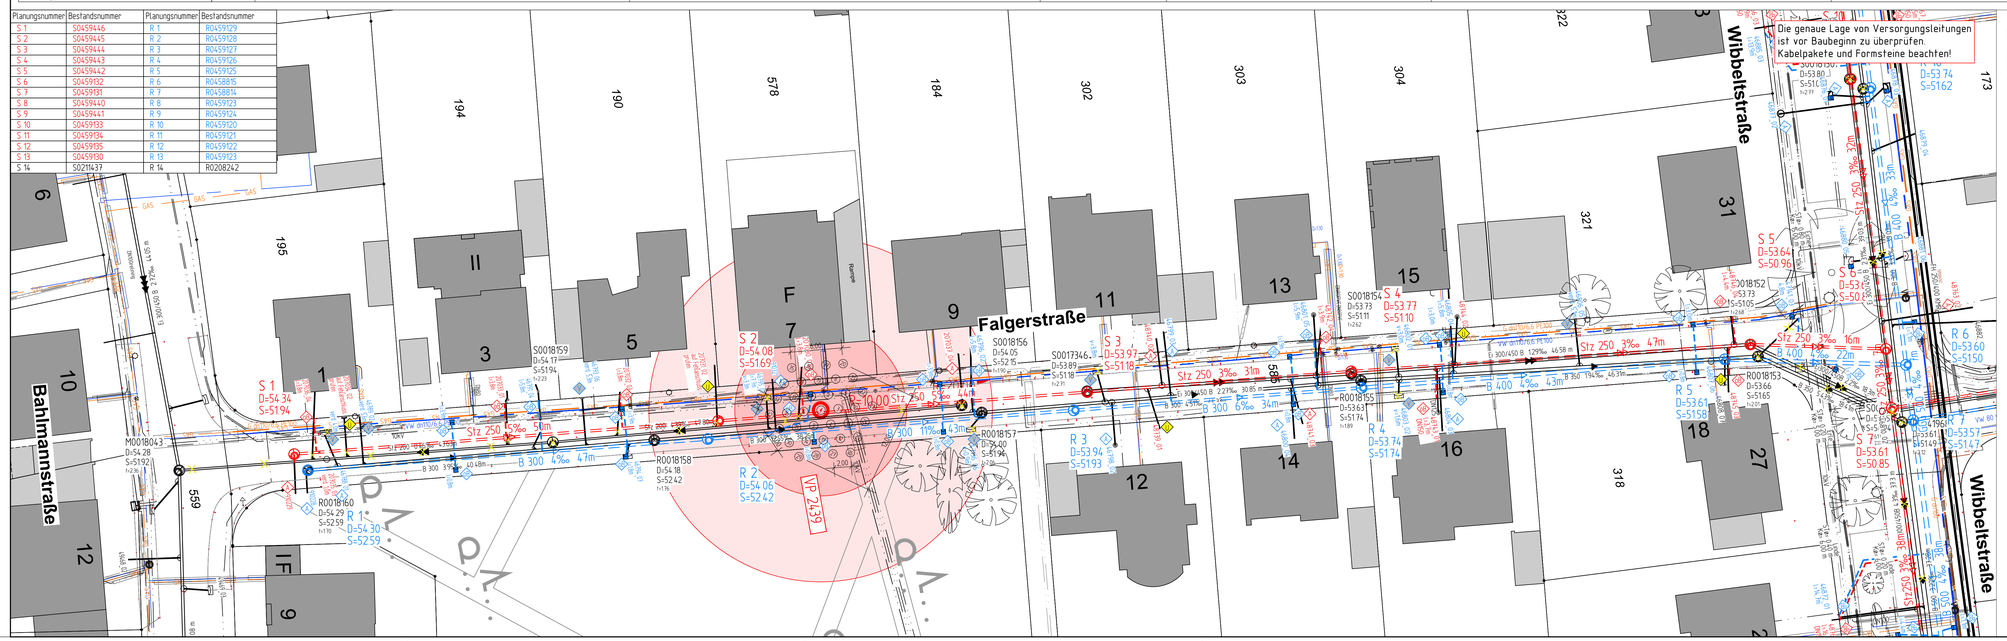
Falgerstraße
Bahlmannstraße
Wibbeltsstraße
Wibbeltsstraße
Die genaue Lage von Versorgungsleitungen ist vor Baubeginn zu überprüfen
Kabelpakete und Formsteine beachten!
S 1 D=54.34 S=51.94
S 2 D=54.08 S=51.69
S 3 D=53.97 S=51.18
S 4 D=53.77 S=51.10
S 5 D=53.64 S=50.96
R 1 D=54.30 S=52.59
R 2 D=54.06 S=52.42
R 3 D=53.94 S=51.93
R 4 D=53.74 S=51.74
R 5 D=53.61 S=51.58
R 6 D=53.60 S=51.50
R 7 D=53.74 S=51.62
VP 2439
Stz 250 3‰ 31m
Stz 250 3‰ 47m
Stz 250 3‰ 16m
B 300 4‰ 47m
B 300 11‰ 43m
B 300 6‰ 34m
B 400 4‰ 43m
B 400 4‰ 22m
B 300 3‰ 40.48m
B 300 2.27‰ 30.85 m
B 360 1.29‰ 46.58 m
Stz 250 3‰ 32m
Stz 250 3‰ 33m
Stz 250 3‰ 38m
Stz 250 3‰ 38m
M0018043 D=54.28 S=51.92
R0018160 D=54.29 S=52.59
S0018159 D=54.17 S=51.94
S0018158 D=54.18 S=52.42
S0018156 D=54.05 S=52.15
S0017346 D=53.89 S=51.18
R0018157 D=54.00 S=51.94
S0018154 D=53.73 S=51.11
R0018155 D=53.63 S=51.74
S0018152 D=53.73 S=51.05
R0018153 D=53.66 S=51.65
S0018151 D=53.61 S=51.47
S 6 D=53.57 S=51.47
S 7 D=53.61 S=50.85
S