


Goldenbergstraße

Meyerbeerstraße

Meckmannweg

Weseler Straße

Heroldstraße

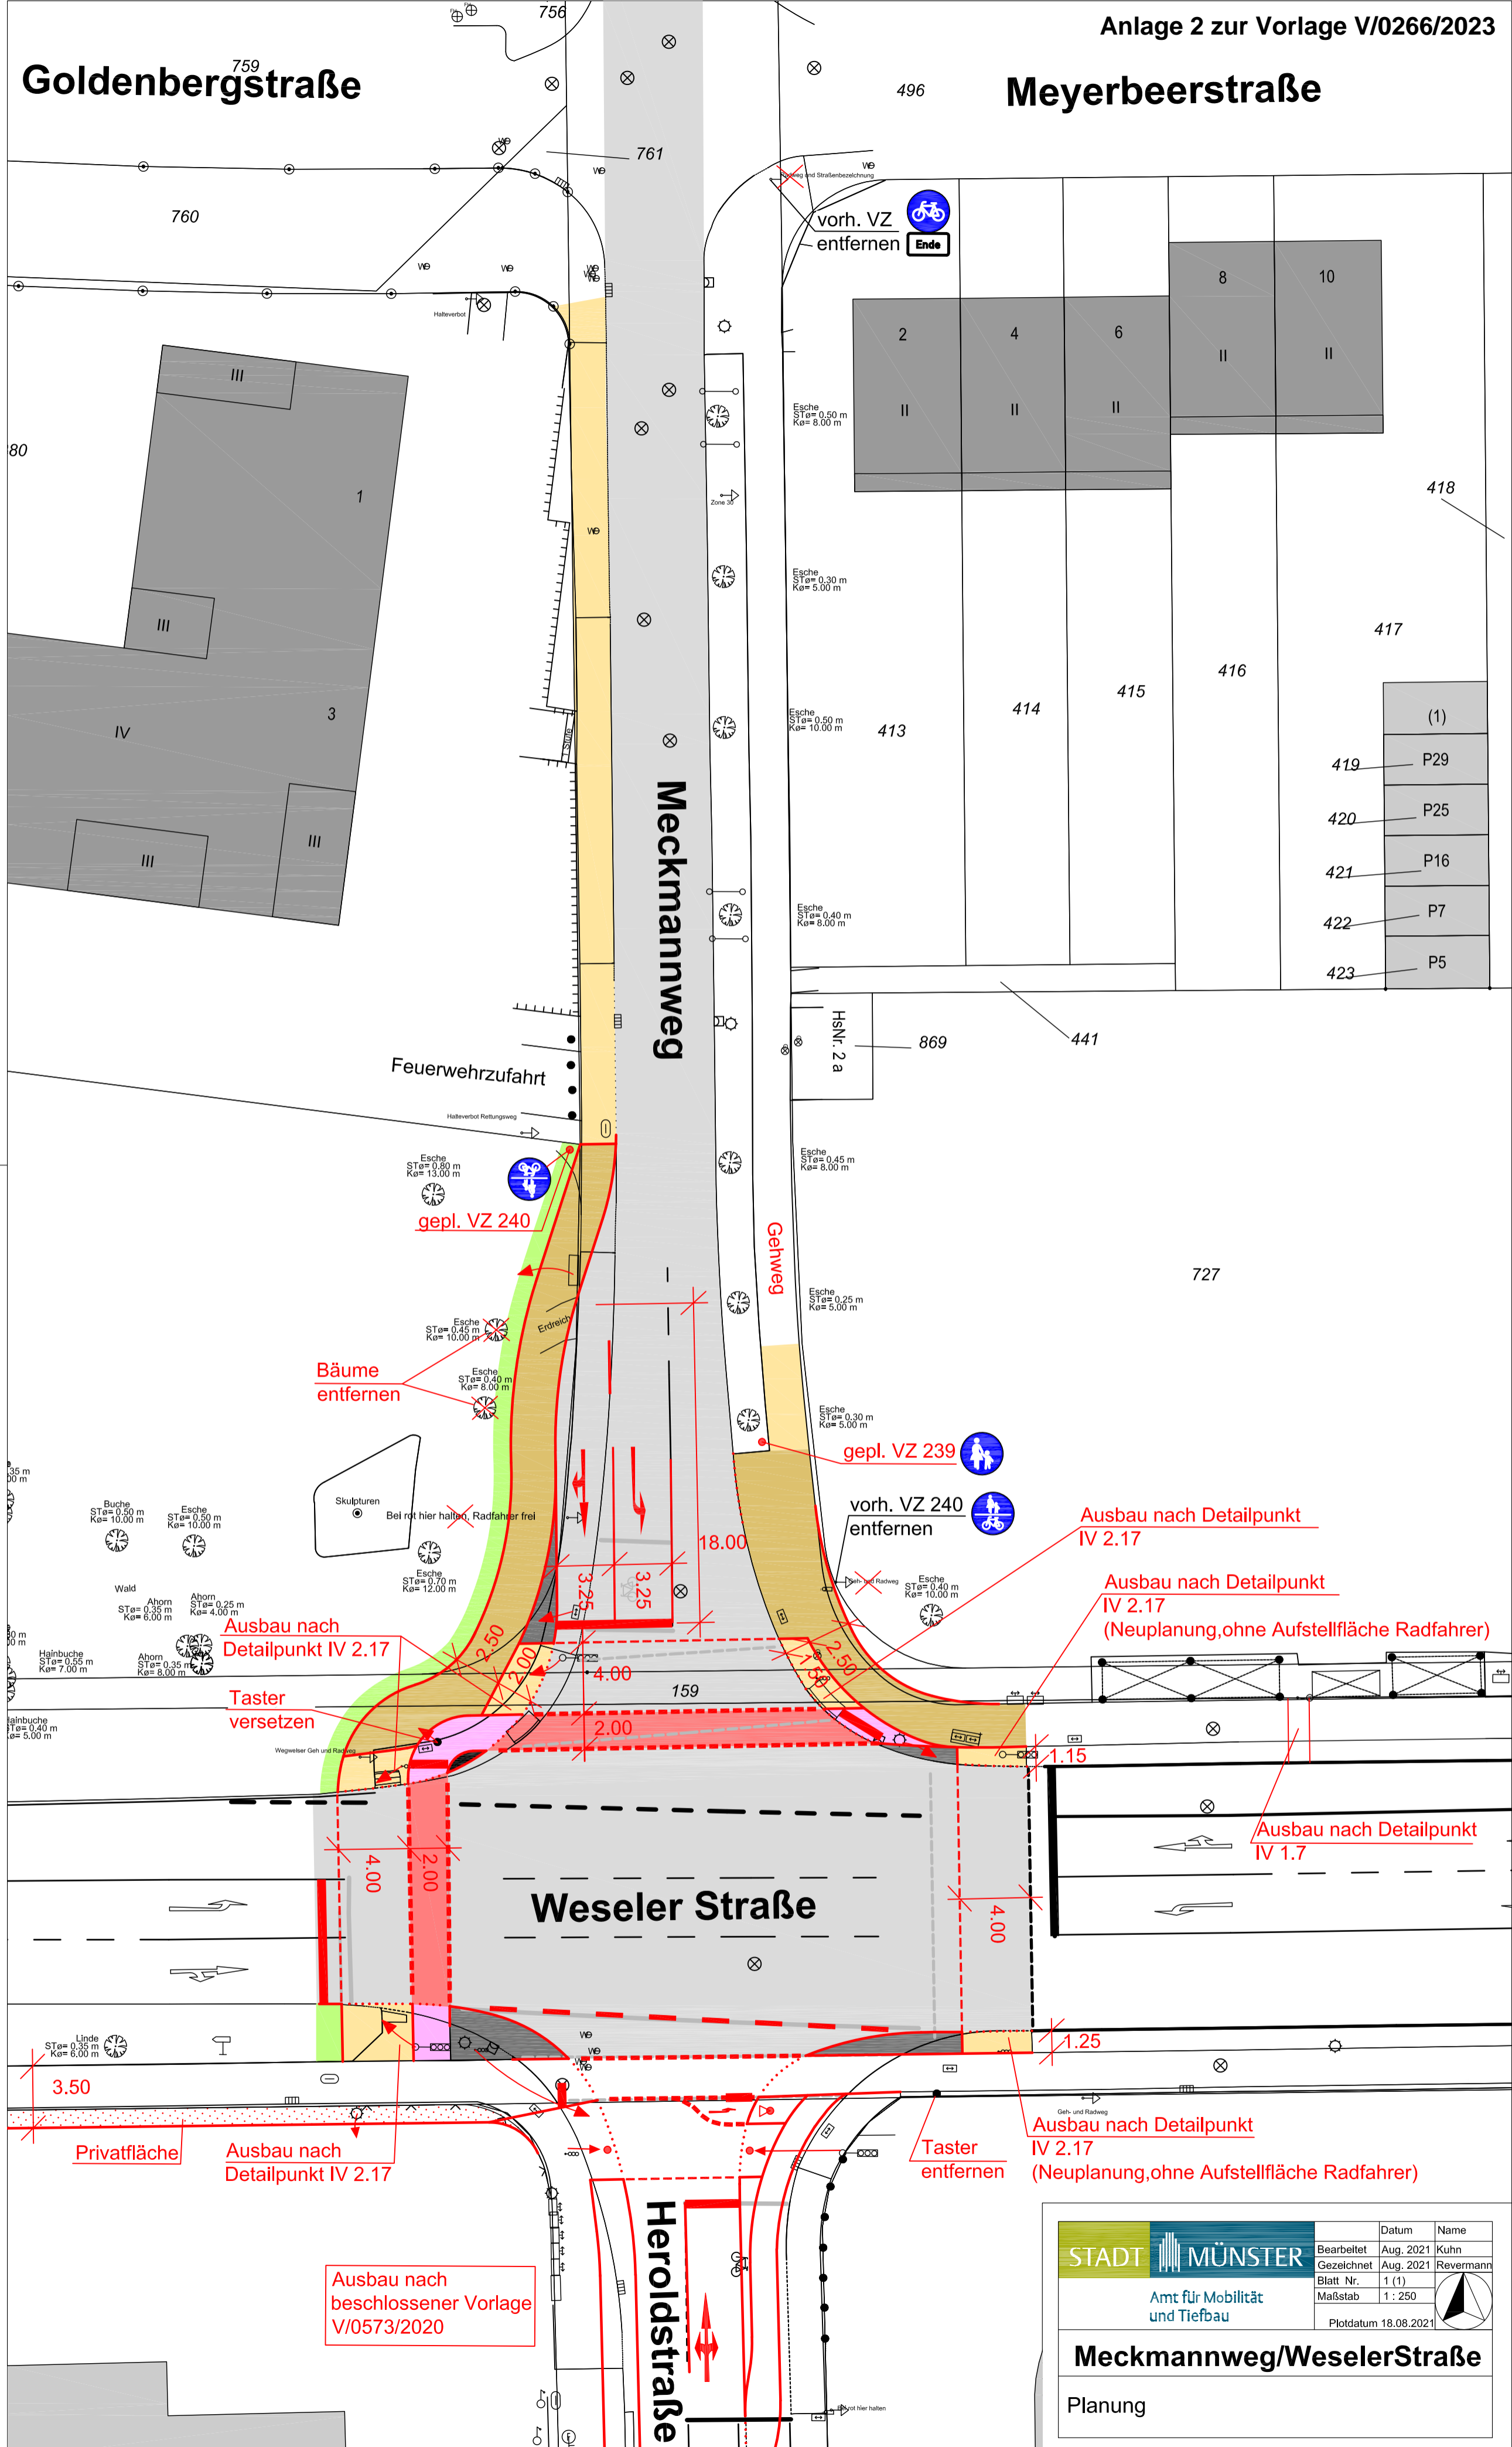

Ausbau nach beschlossener Vorlage V/0573/2020

<p>STADT MÜNSTER</p> <p>Amt für Mobilität und Tiefbau</p>	Datum	Name	
	Bearbeitet	Aug. 2021	Kuhn
	Gezeichnet	Aug. 2021	Revermann
	Blatt Nr.	1 (1)	
	Maßstab	1 : 250	
	Plotdatum	18.08.2021	

**Meckmannweg/Weseler Straße**

Planung