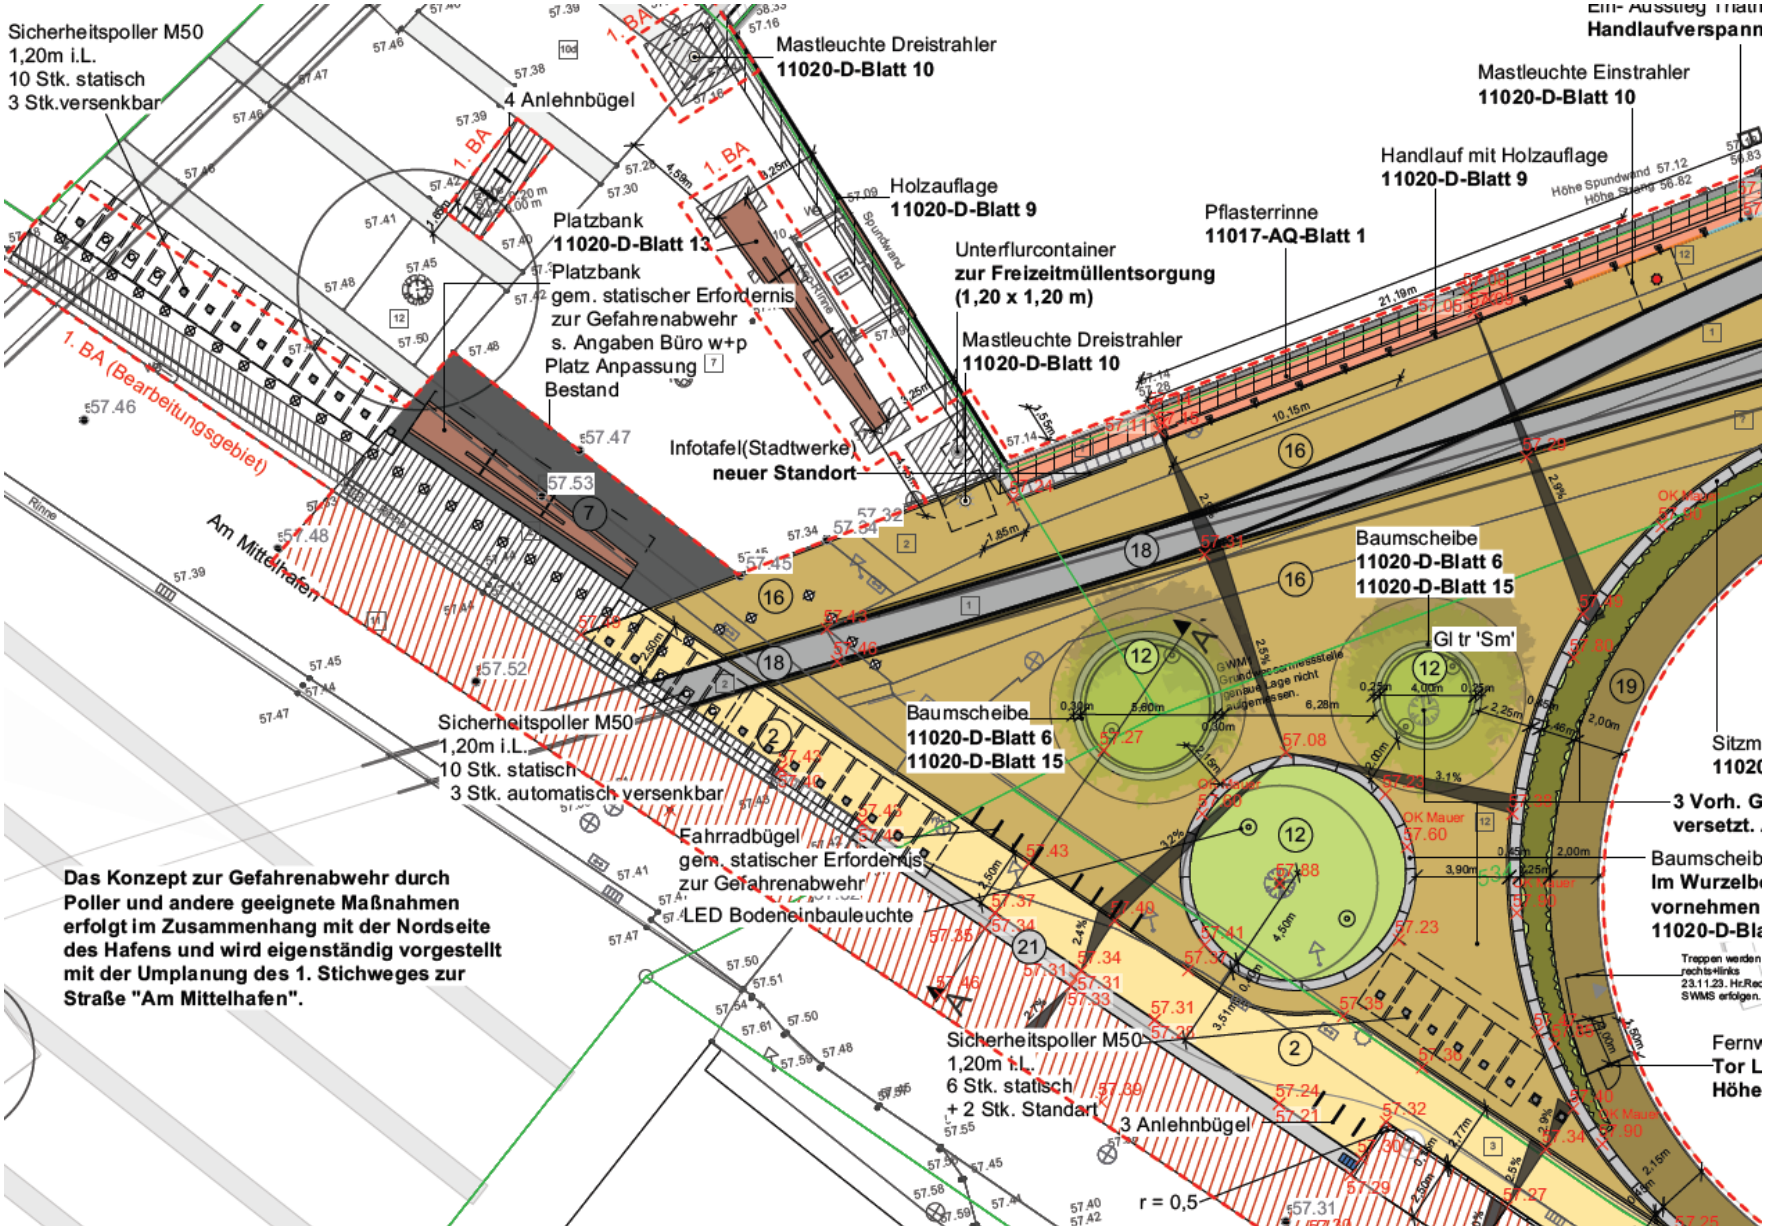Anlage 1: DIN A 4 – Anlage zur Vorlage V/440/2023: Am Mittelhafen: Kai und Stichwege (B-Plan Nr. 541 Teilbereich A) - Gefahrenabwehr im Bereich des Hafenplatzes - Planungs- und Baubeschluss Straßenbau –