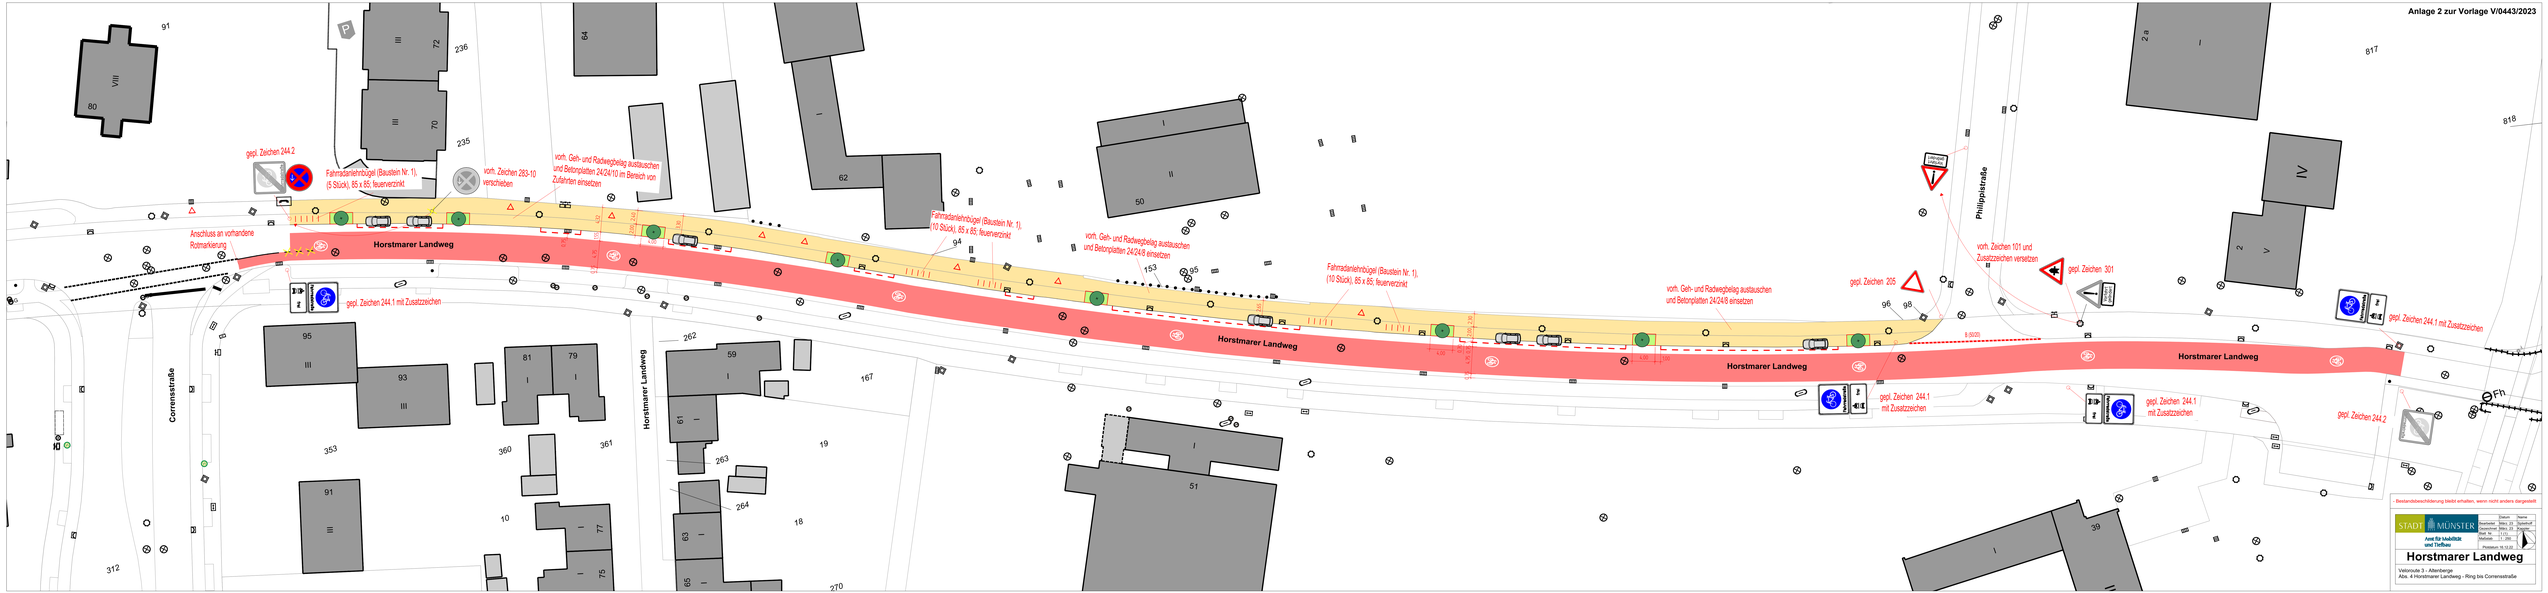

- Bestandsdatenschützerung bleibt erhalten, wenn nicht anders dargestellt

STADT MÜNSTER
Amt für Mobilität und Tiefbau

	Datum	Name
Hochbauer	Mrz. 23	Bauamt
Gezeichnet	Mrz. 23	Ch. Ch.
Mod. Nr.	2114	1
Prüfvermerk	17. Mrz.	
	Hochbauer	31.5.23

Horstmarer Landweg

Verkehrsfläche 3 - Altenberge
Abs. 4 Horstmarer Landweg - Ring bis Cornnsstraße