





Sanierung 2023

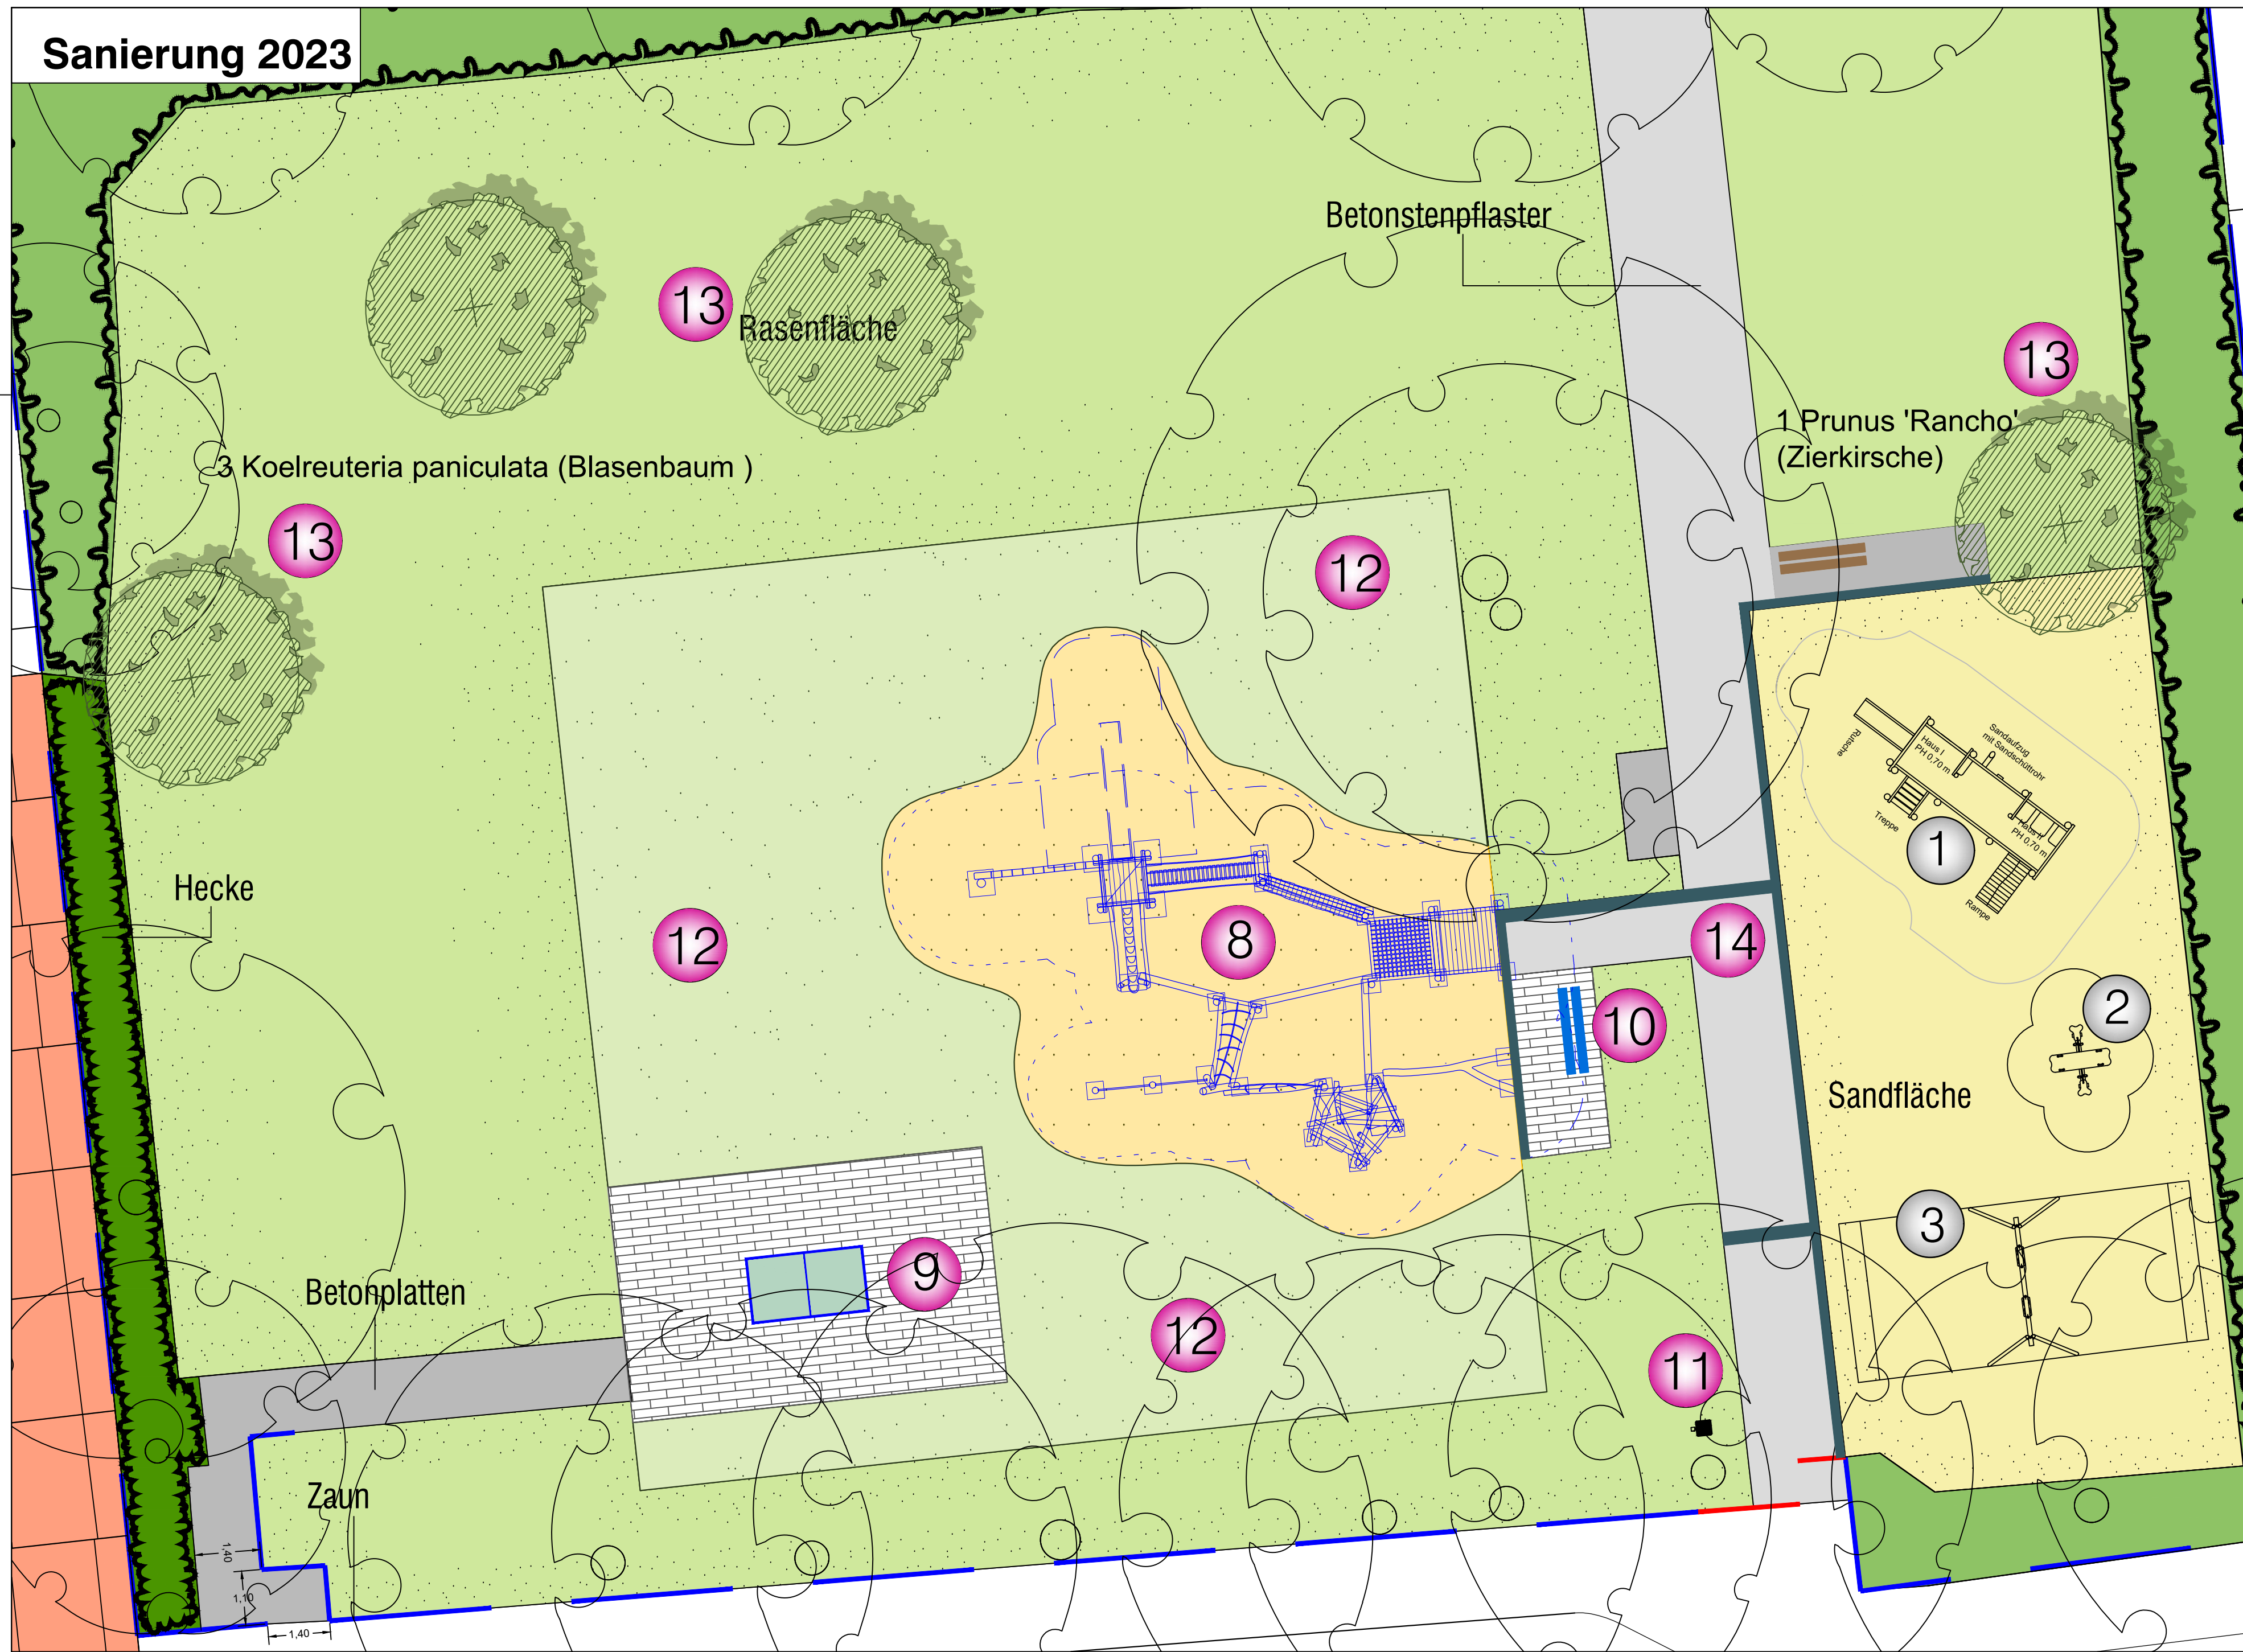

Bestand 2023 (Ohne Maßstab)

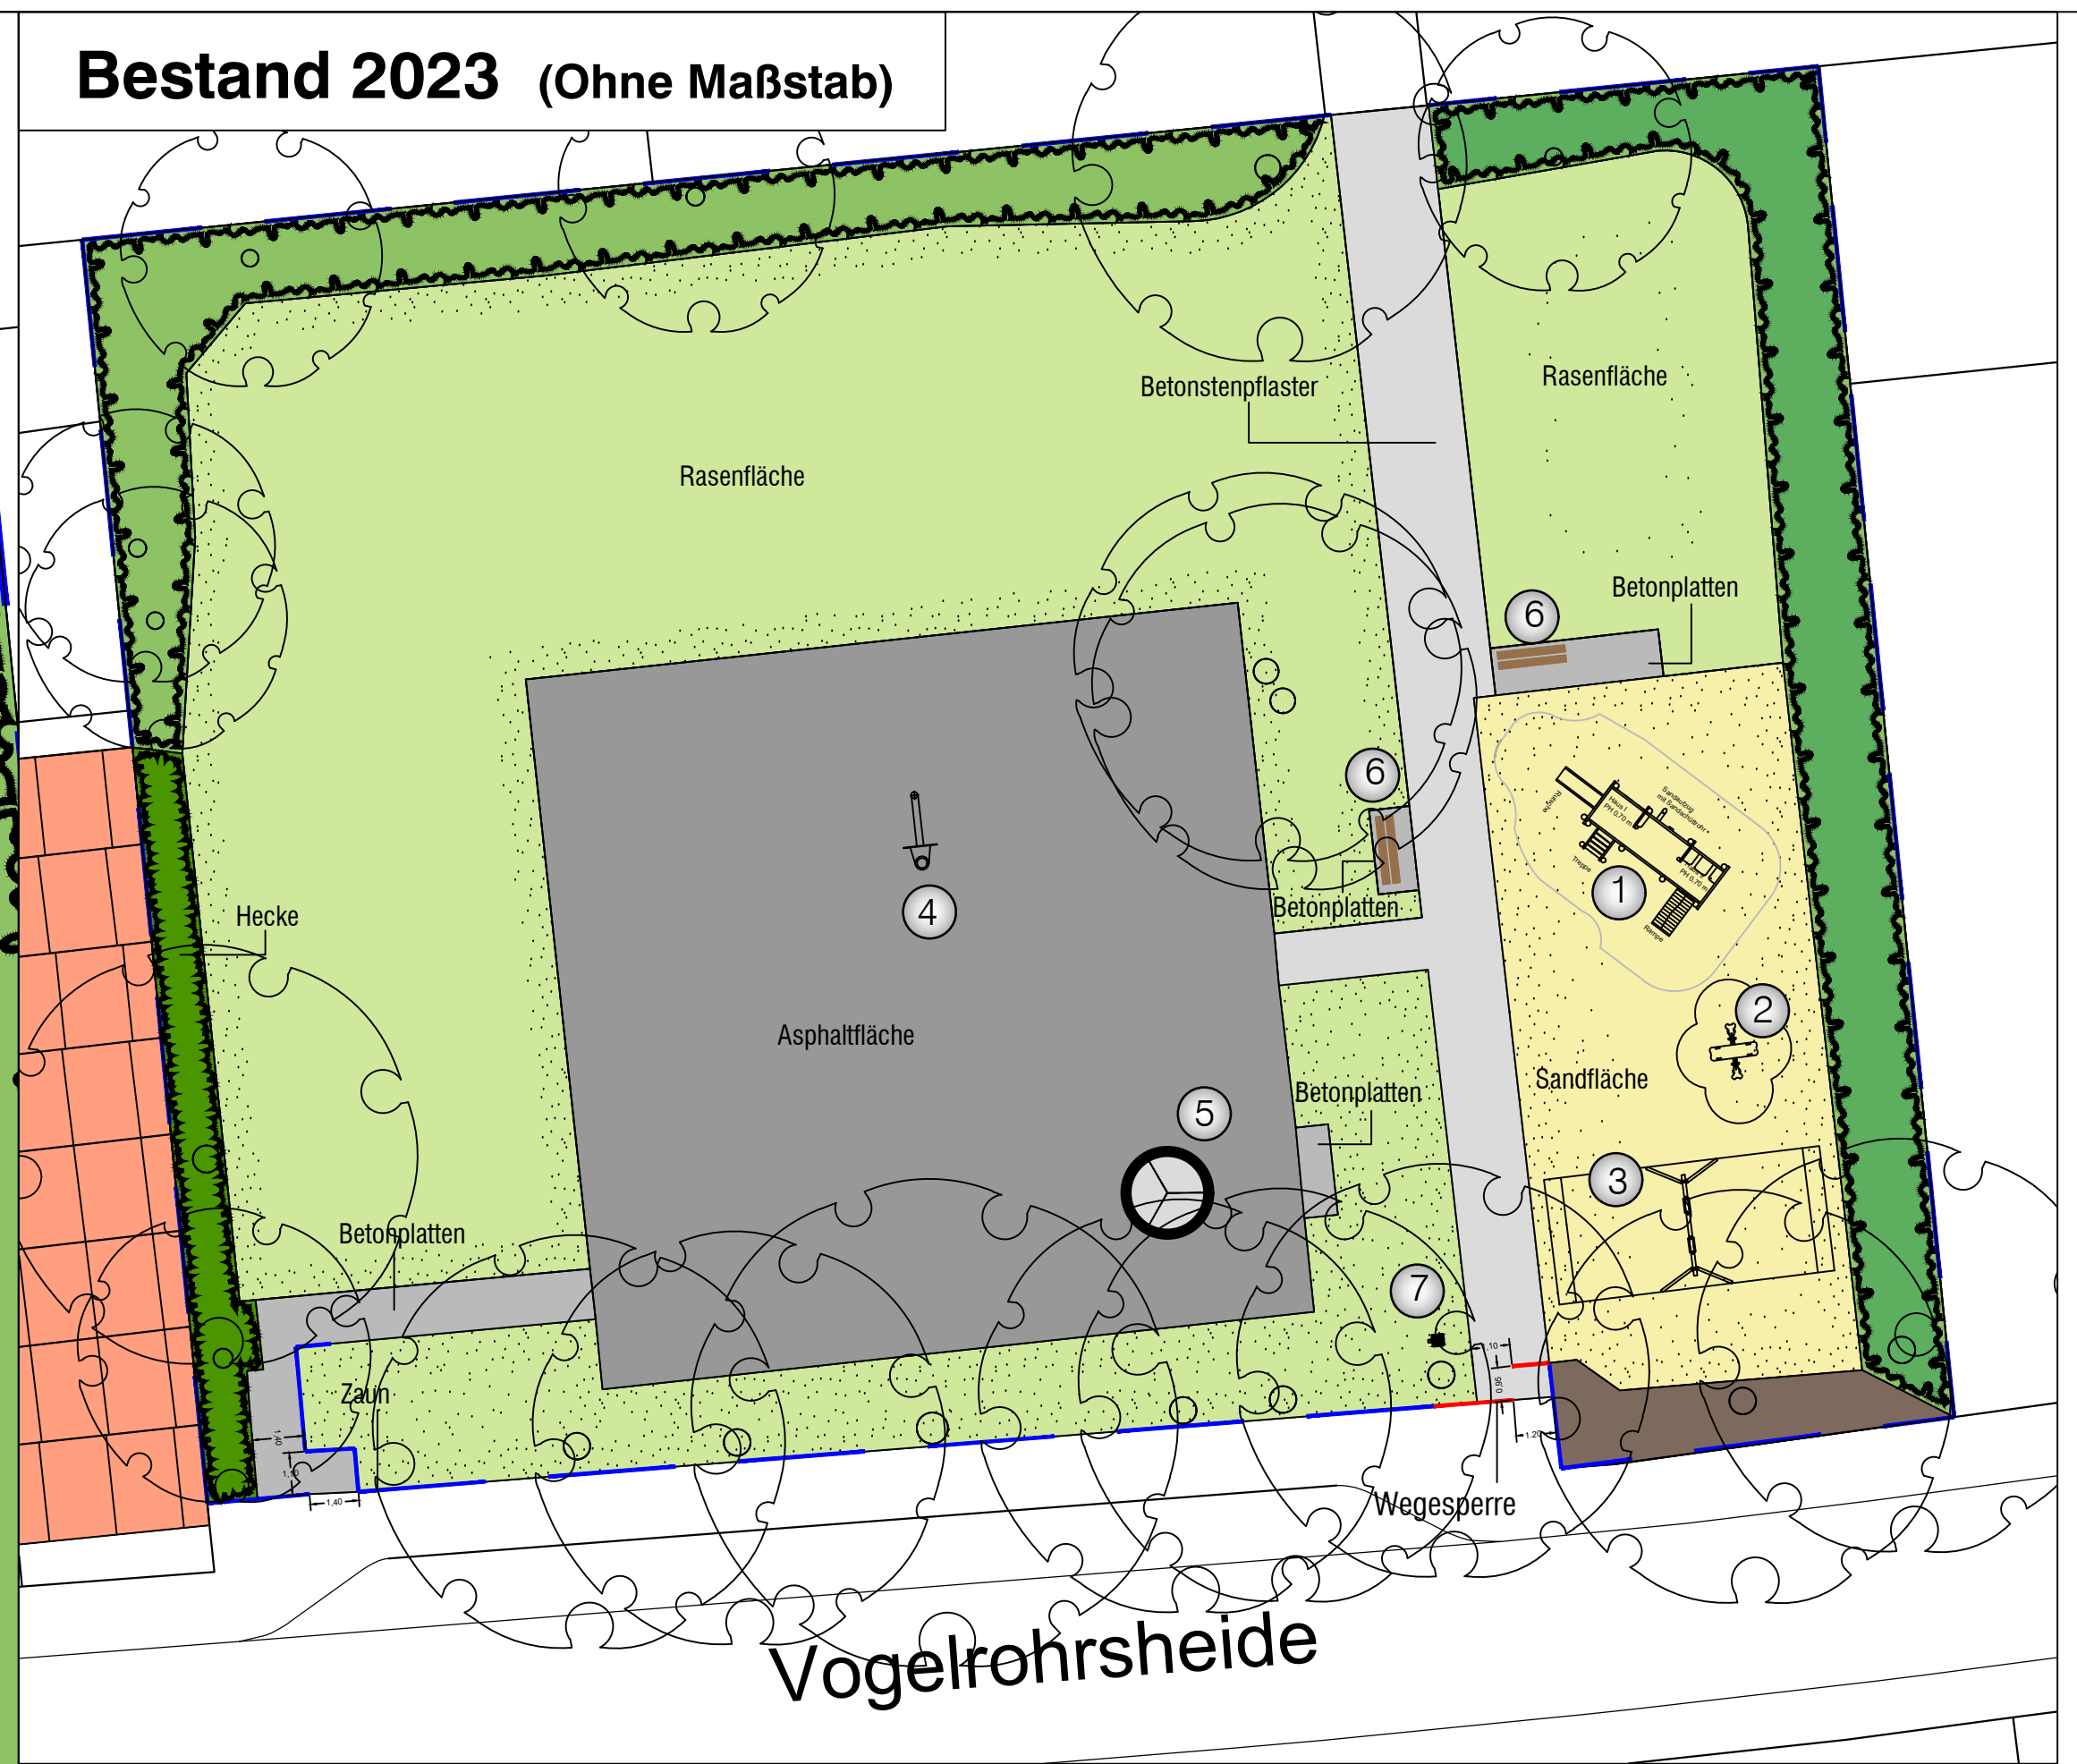

2. BA
- Spielgeräte Bestand 2023:
- ① KK-Spielhäuser mit Sandwerk, Rampe, Treppe und Rutsche, Fa. Doebling
 - ② Federgeräte
 - ③ Stahl-Doppelschaukel
 - ④ Streetballständer, demontieren
 - ⑤ Tischtennisplatte, demontieren
 - ⑥ Bank
 - ⑦ Abfalleimer
- Spielgeräte Neu:
- ⑧ Kletterdschungel mit Balancierelementen, Liegenetz, Umlenkpodest und Rutsche, Fa. Ziegler
 - ⑨ Tischtennisplatte
 - ⑩ Bank, versetzt
 - ⑪ neues Abfallsystem
 - ⑫ Rasen, neu
 - ⑬ Bäume, neu (Herbstpflanzung 2023)
 - ⑭ dunkle Pflasterbänderung

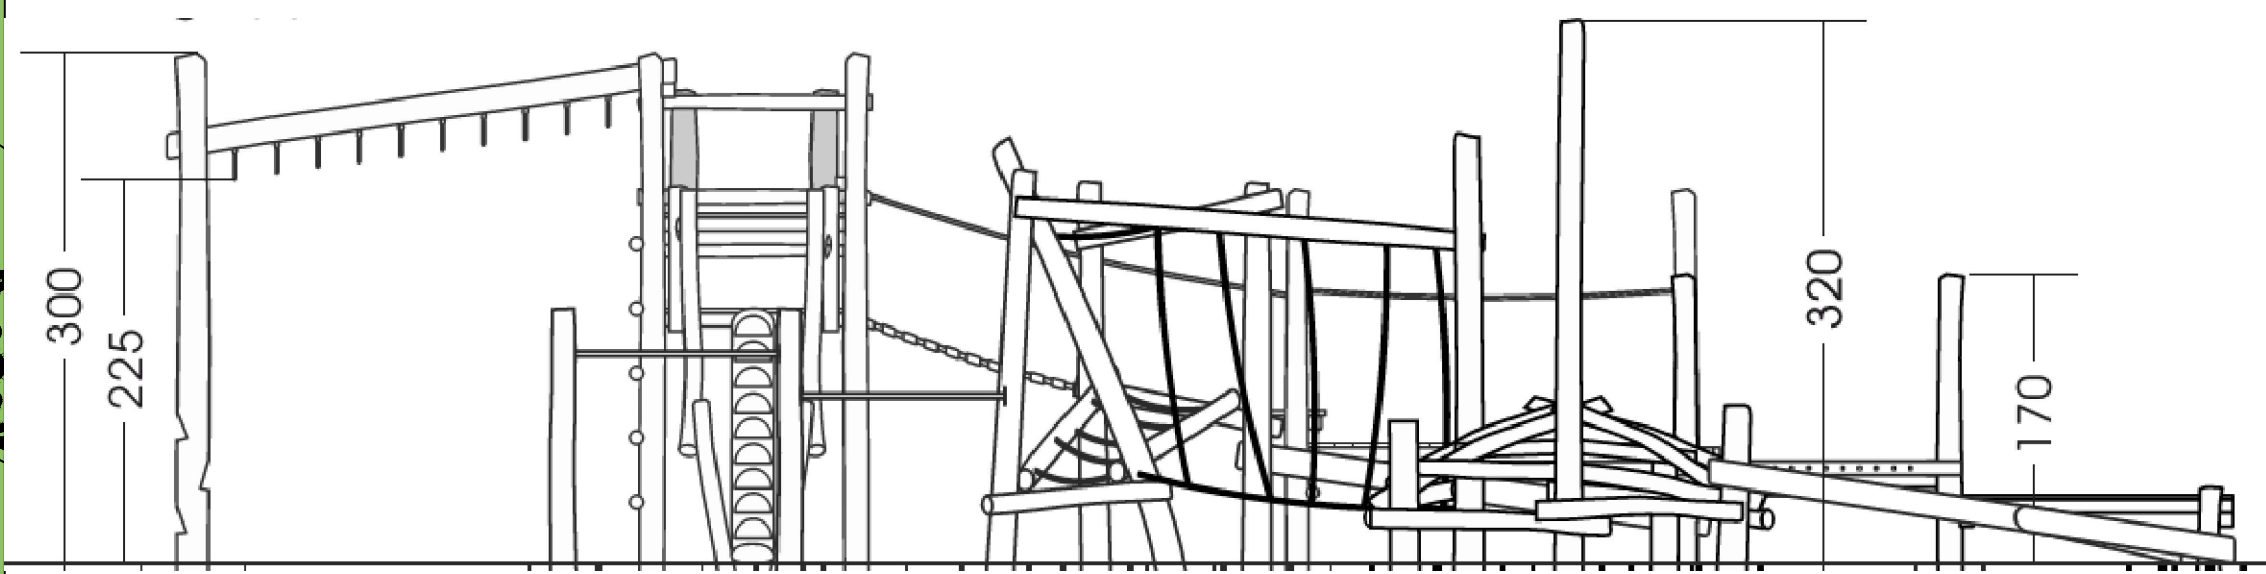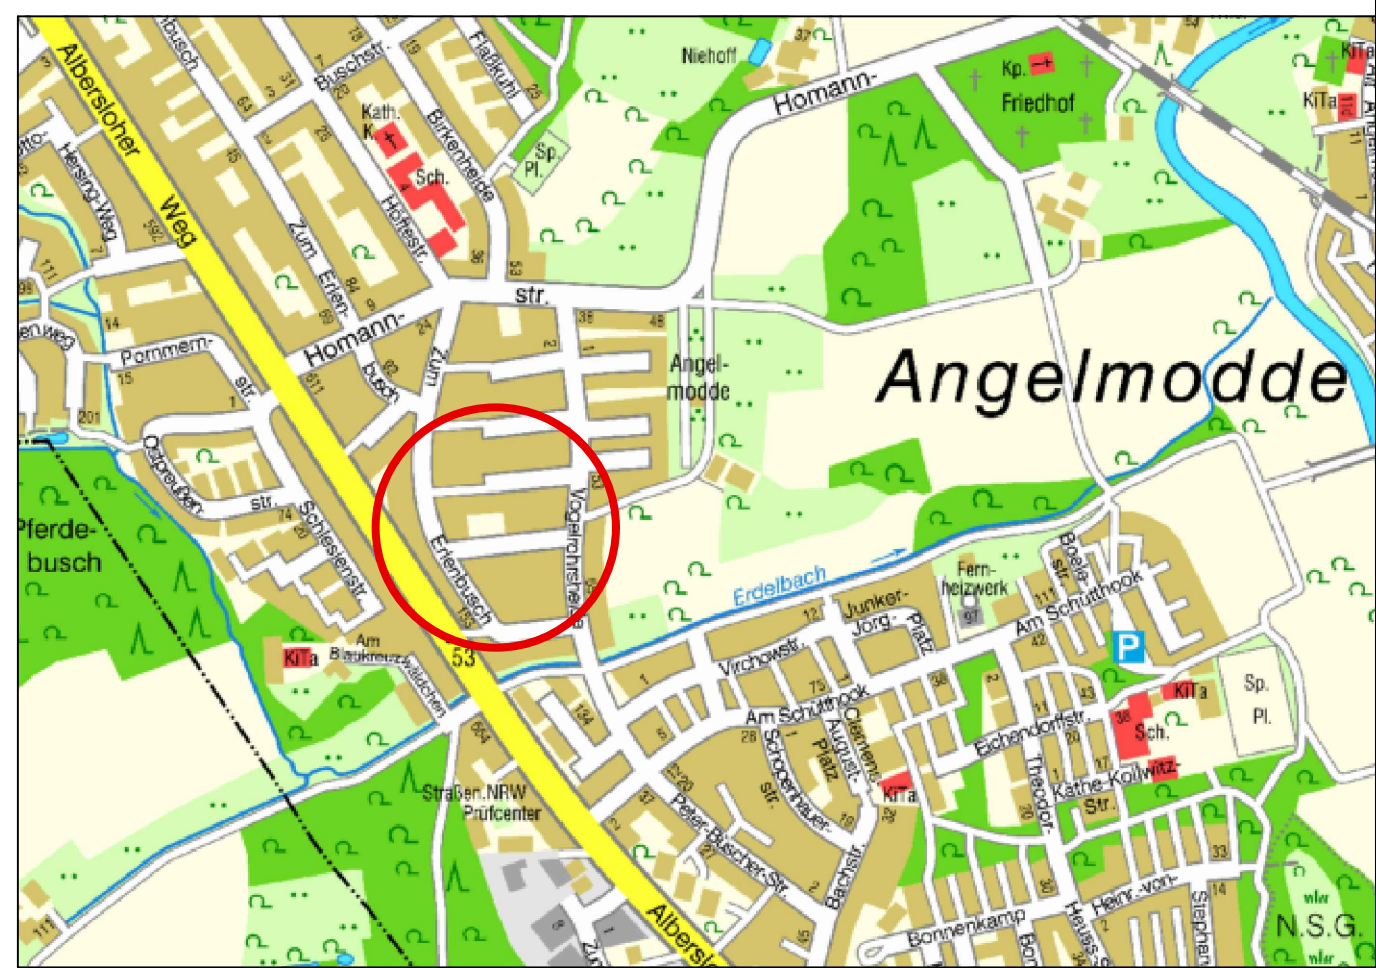

Kletterdschungel mit Hangleiter, Rutsche, Balancierelementen, Nest, Liegenetz und Umlenkpodest

Grundlage: Bestandsplan W. Eiert Juni 2010

Projektnummer:	SP 28605
Plan Nr.: K 189/7	Datum: 28.09.2023
Amtsleitung:	Bearbeitet:
gez. Driesch	gez. K. Wagner
Abteilungsleitung:	Gezeichnet:
gez. Schumann	gez. K. Wagner
Fachstellenleitung:	Maßstab: M.: 1:100
gez. J. Hoffmann	
Geändert:	
Index / Inhalt	Datum Bearbeiter

STADT MÜNSTER

Am für Grünflächen, Umwelt und Nachhaltigkeit

Spielplatz Vogelrohrsheide

Sanierung 2. BA 2023