







Neue Grundstücksgrenze

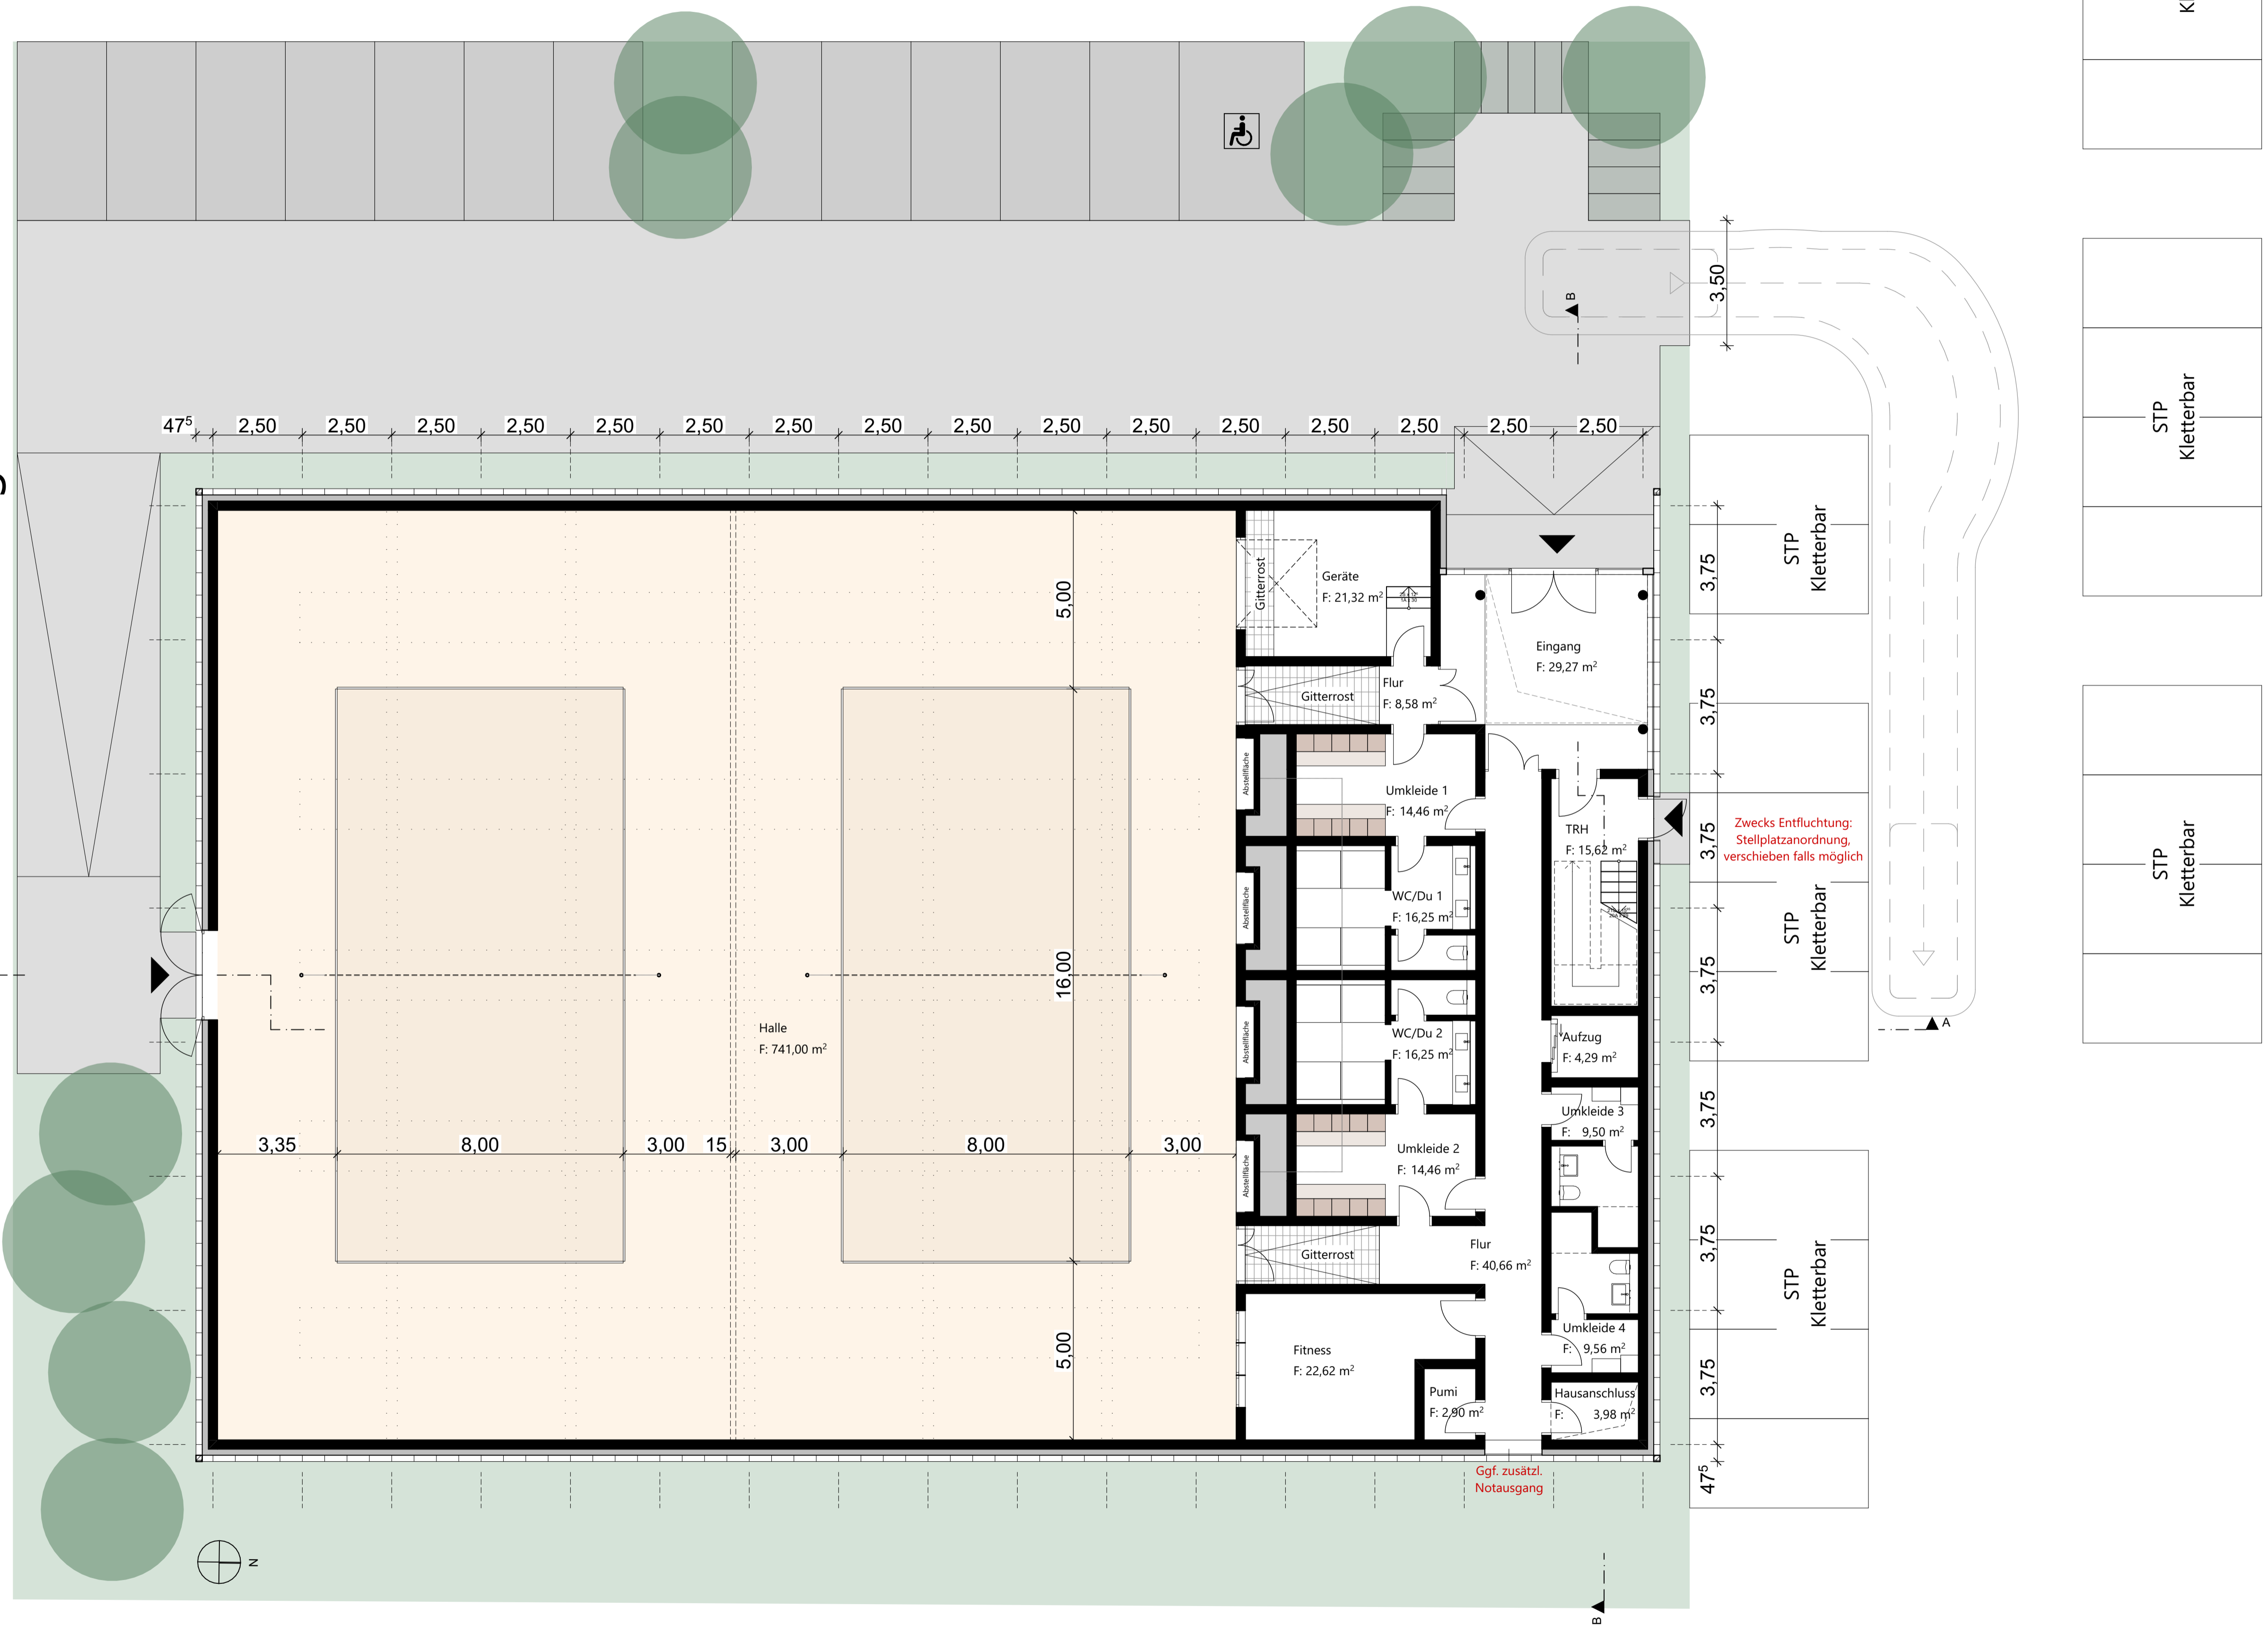

Kle	
STP Kletterbar	
STP Kletterbar	
STP Kletterbar	
STP Kletterbar	
STP Kletterbar	
STP Kletterbar	
STP Kletterbar	
STP Kletterbar	
STP Kletterbar	





Neue Grundstücksgrenze

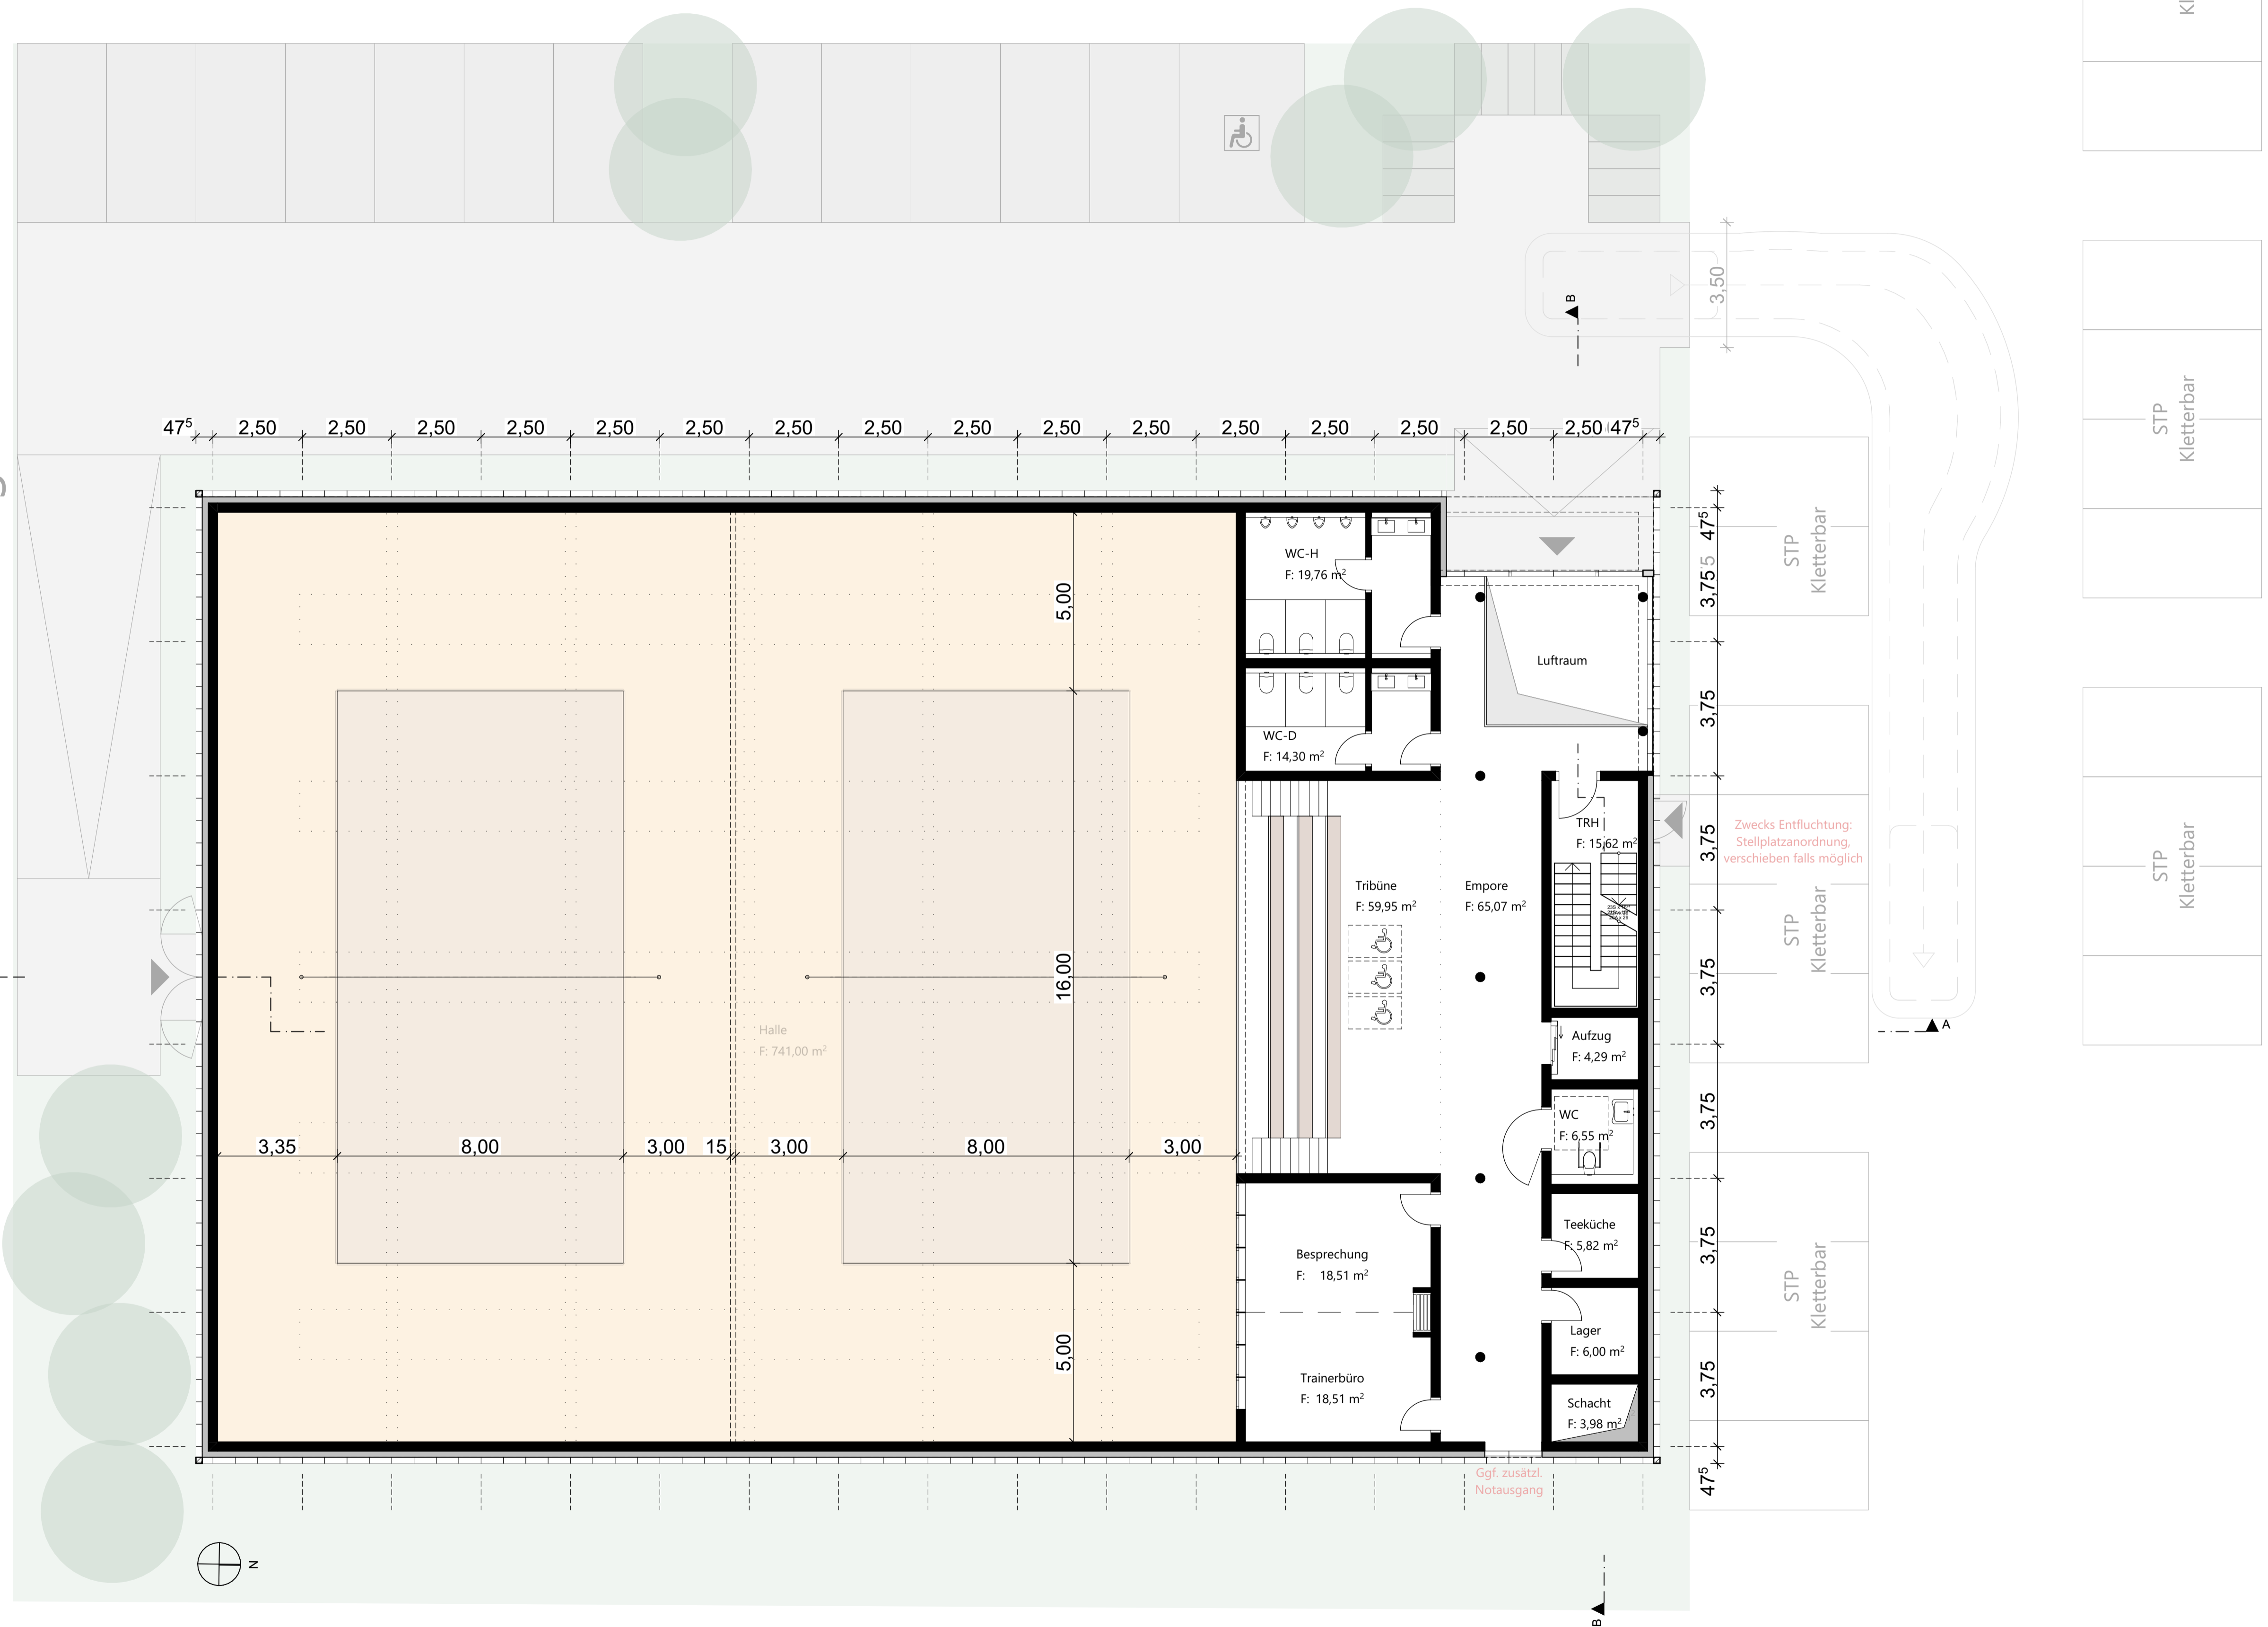




Neue Grundstücksgrenze

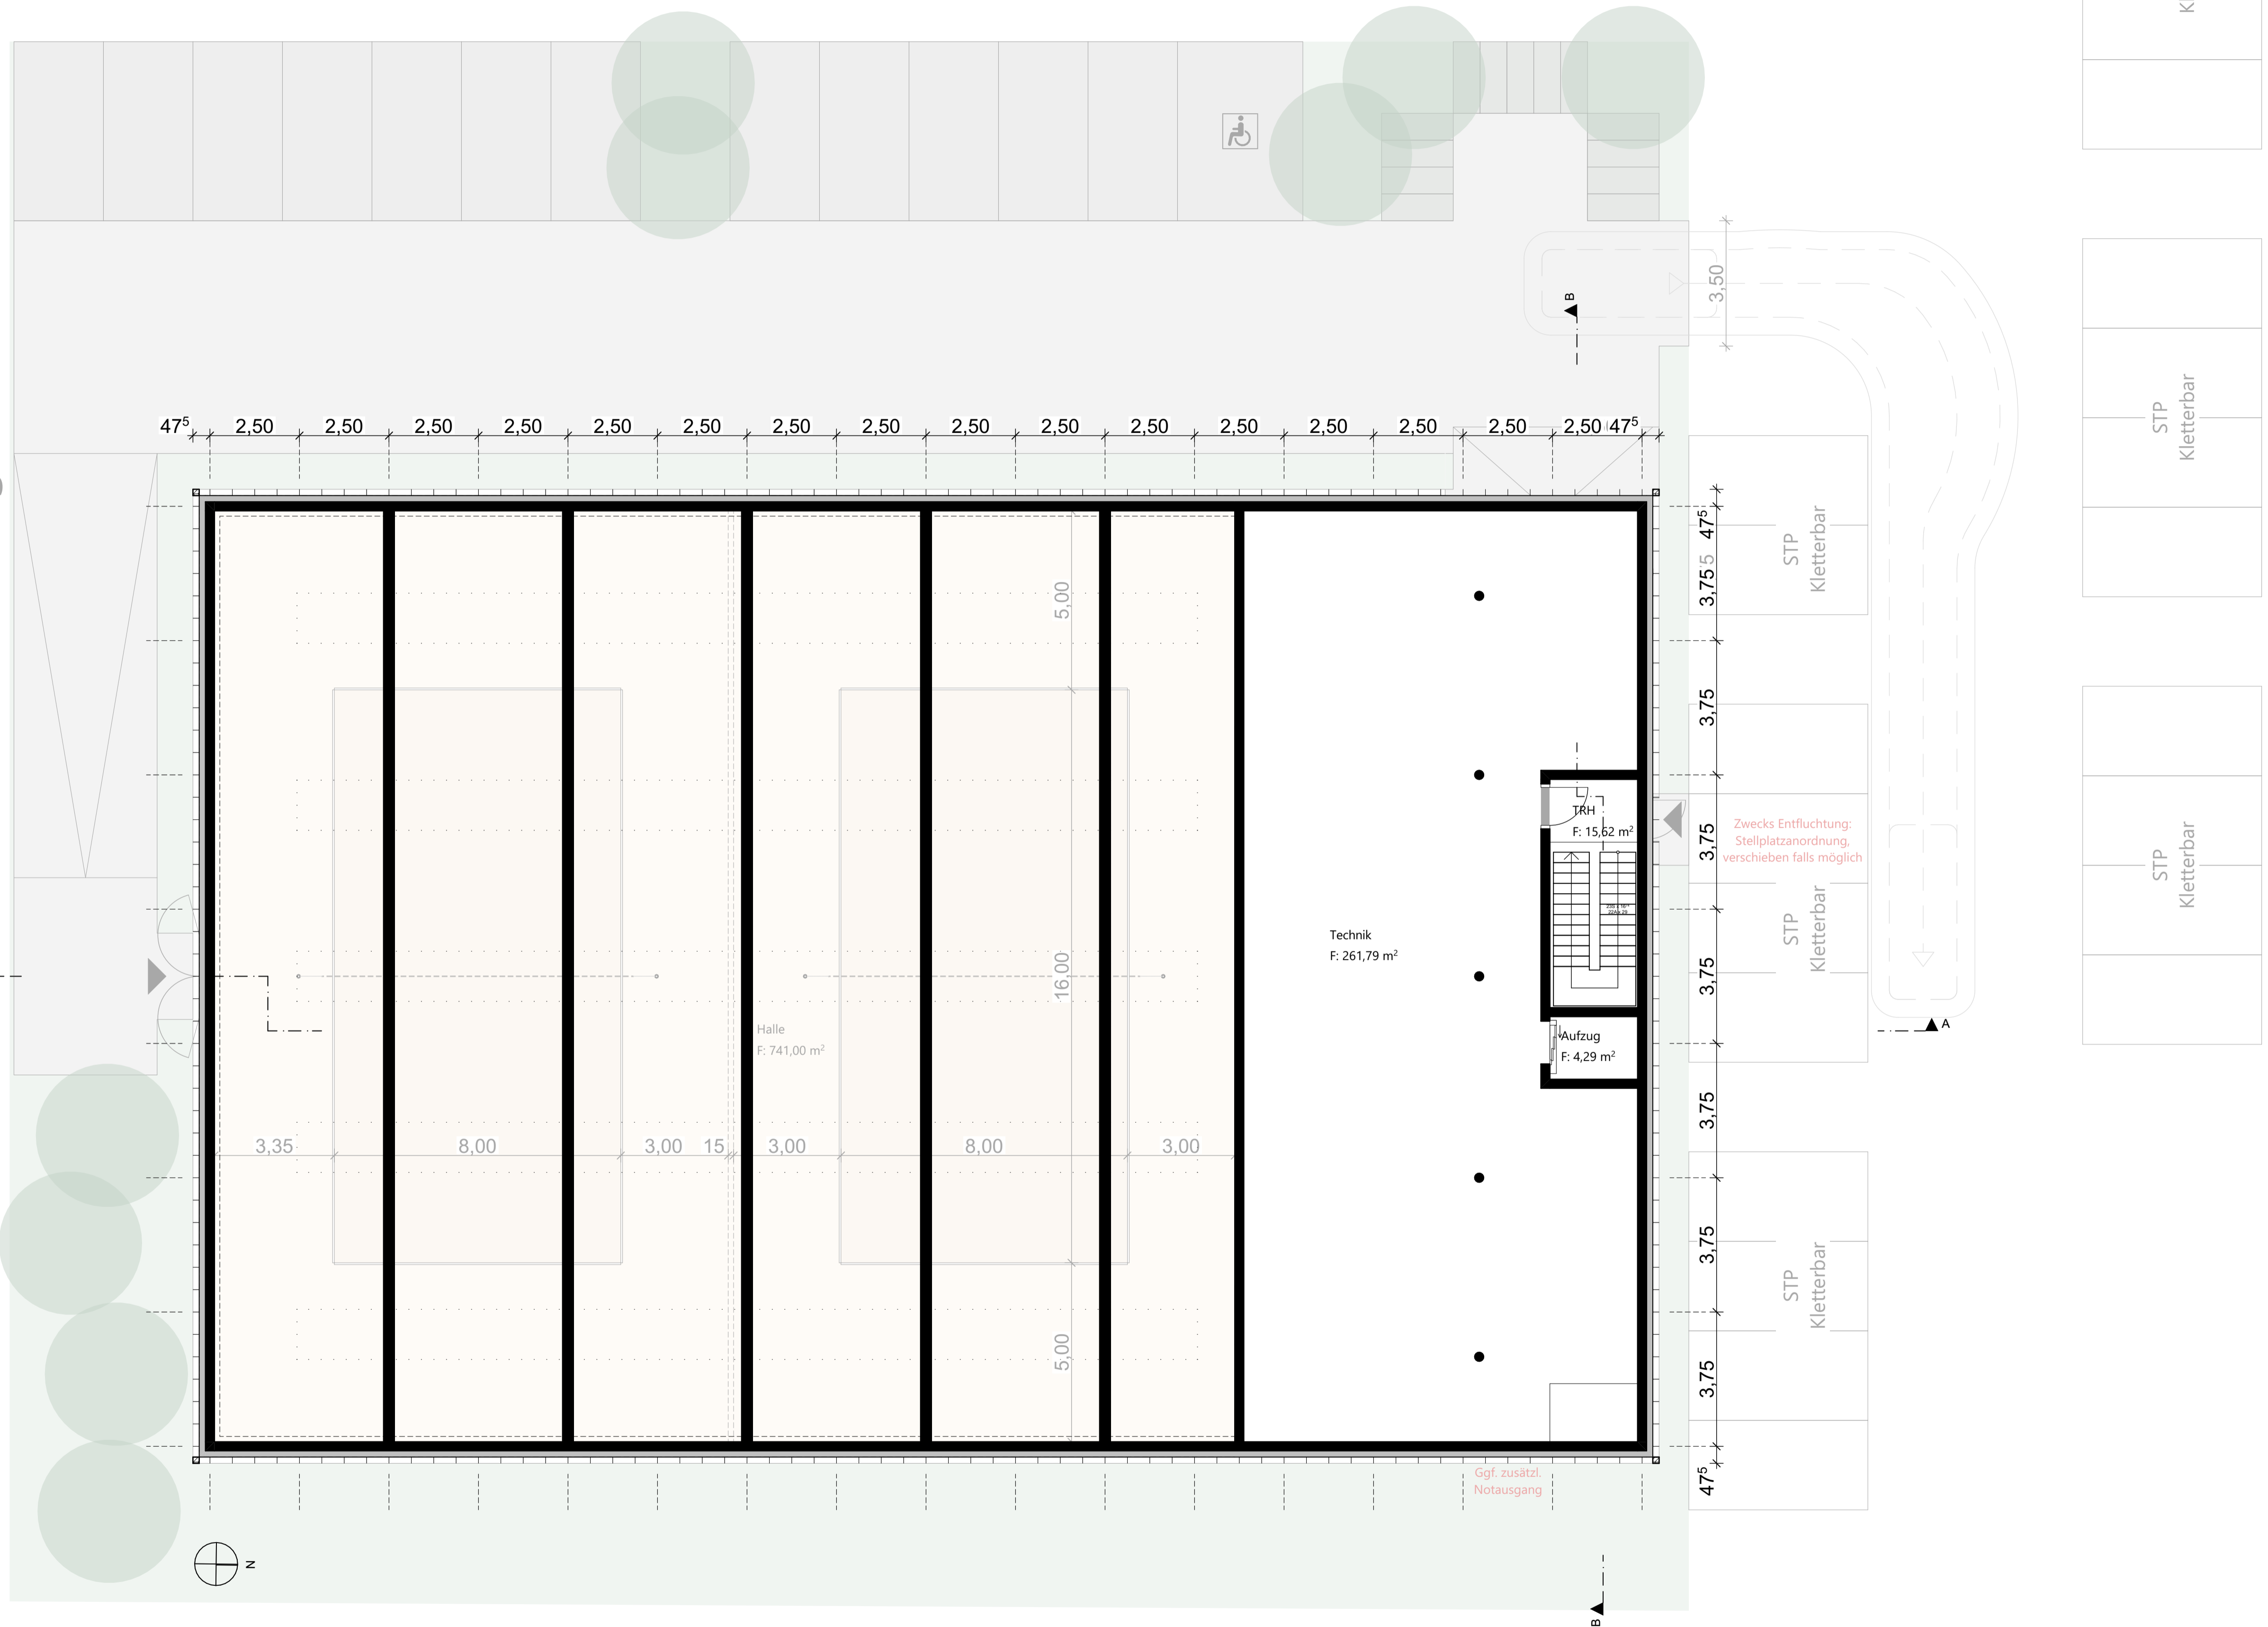


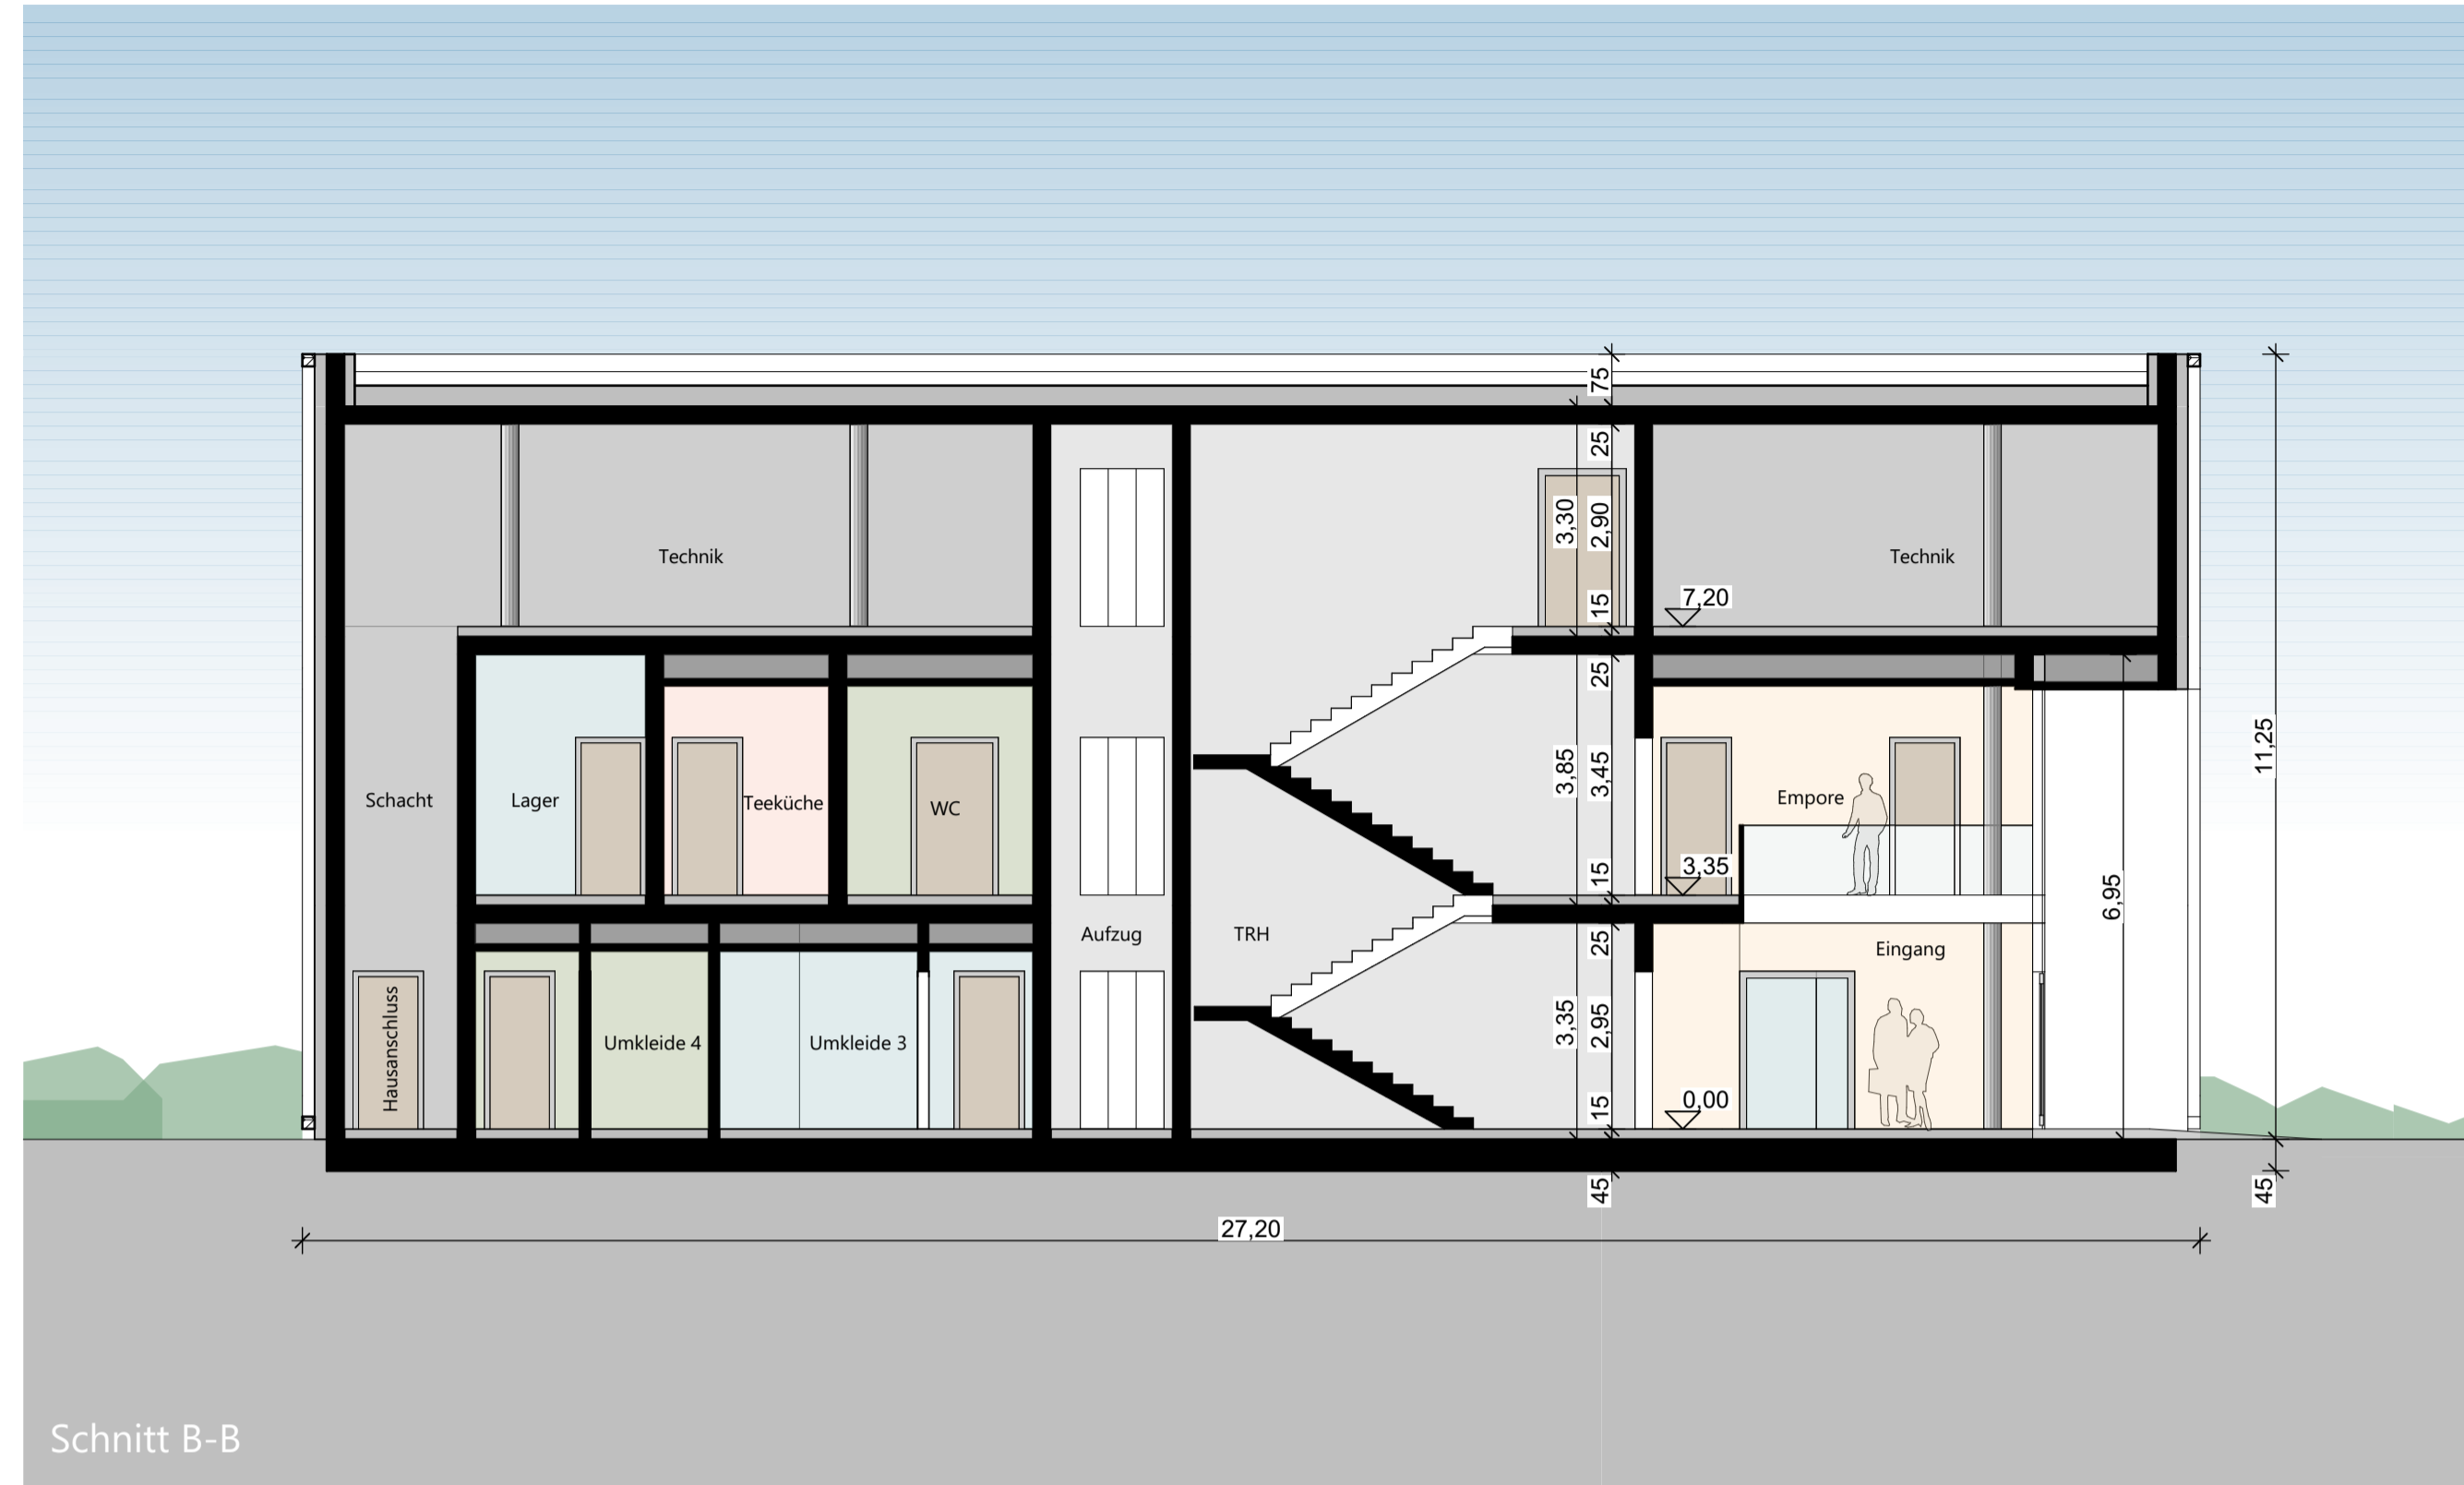

Skizze 3D-Schnitt

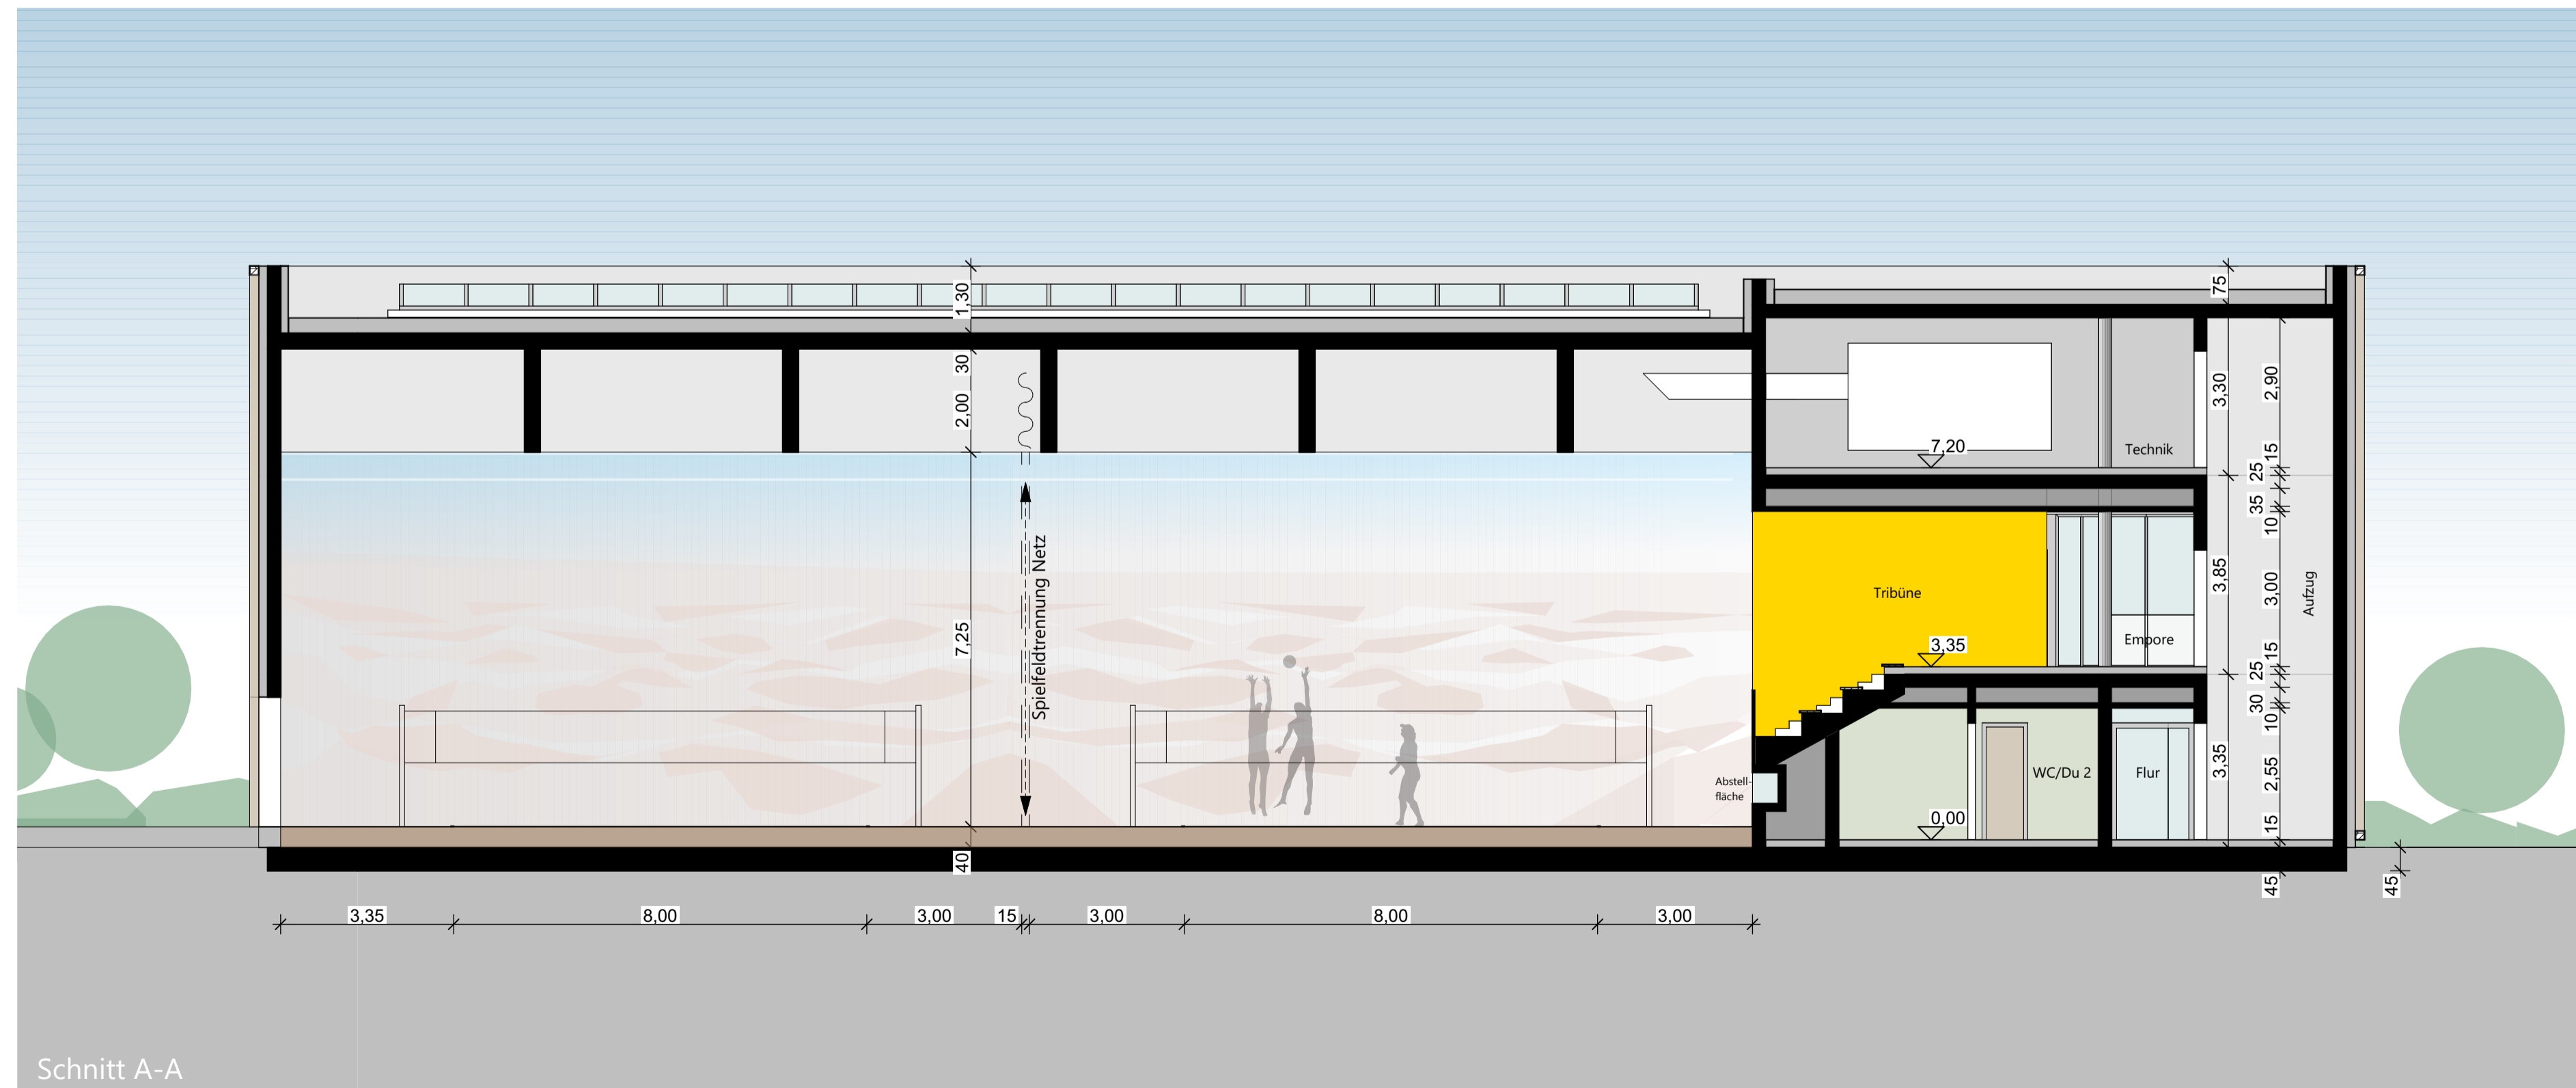

Schnitt A-A

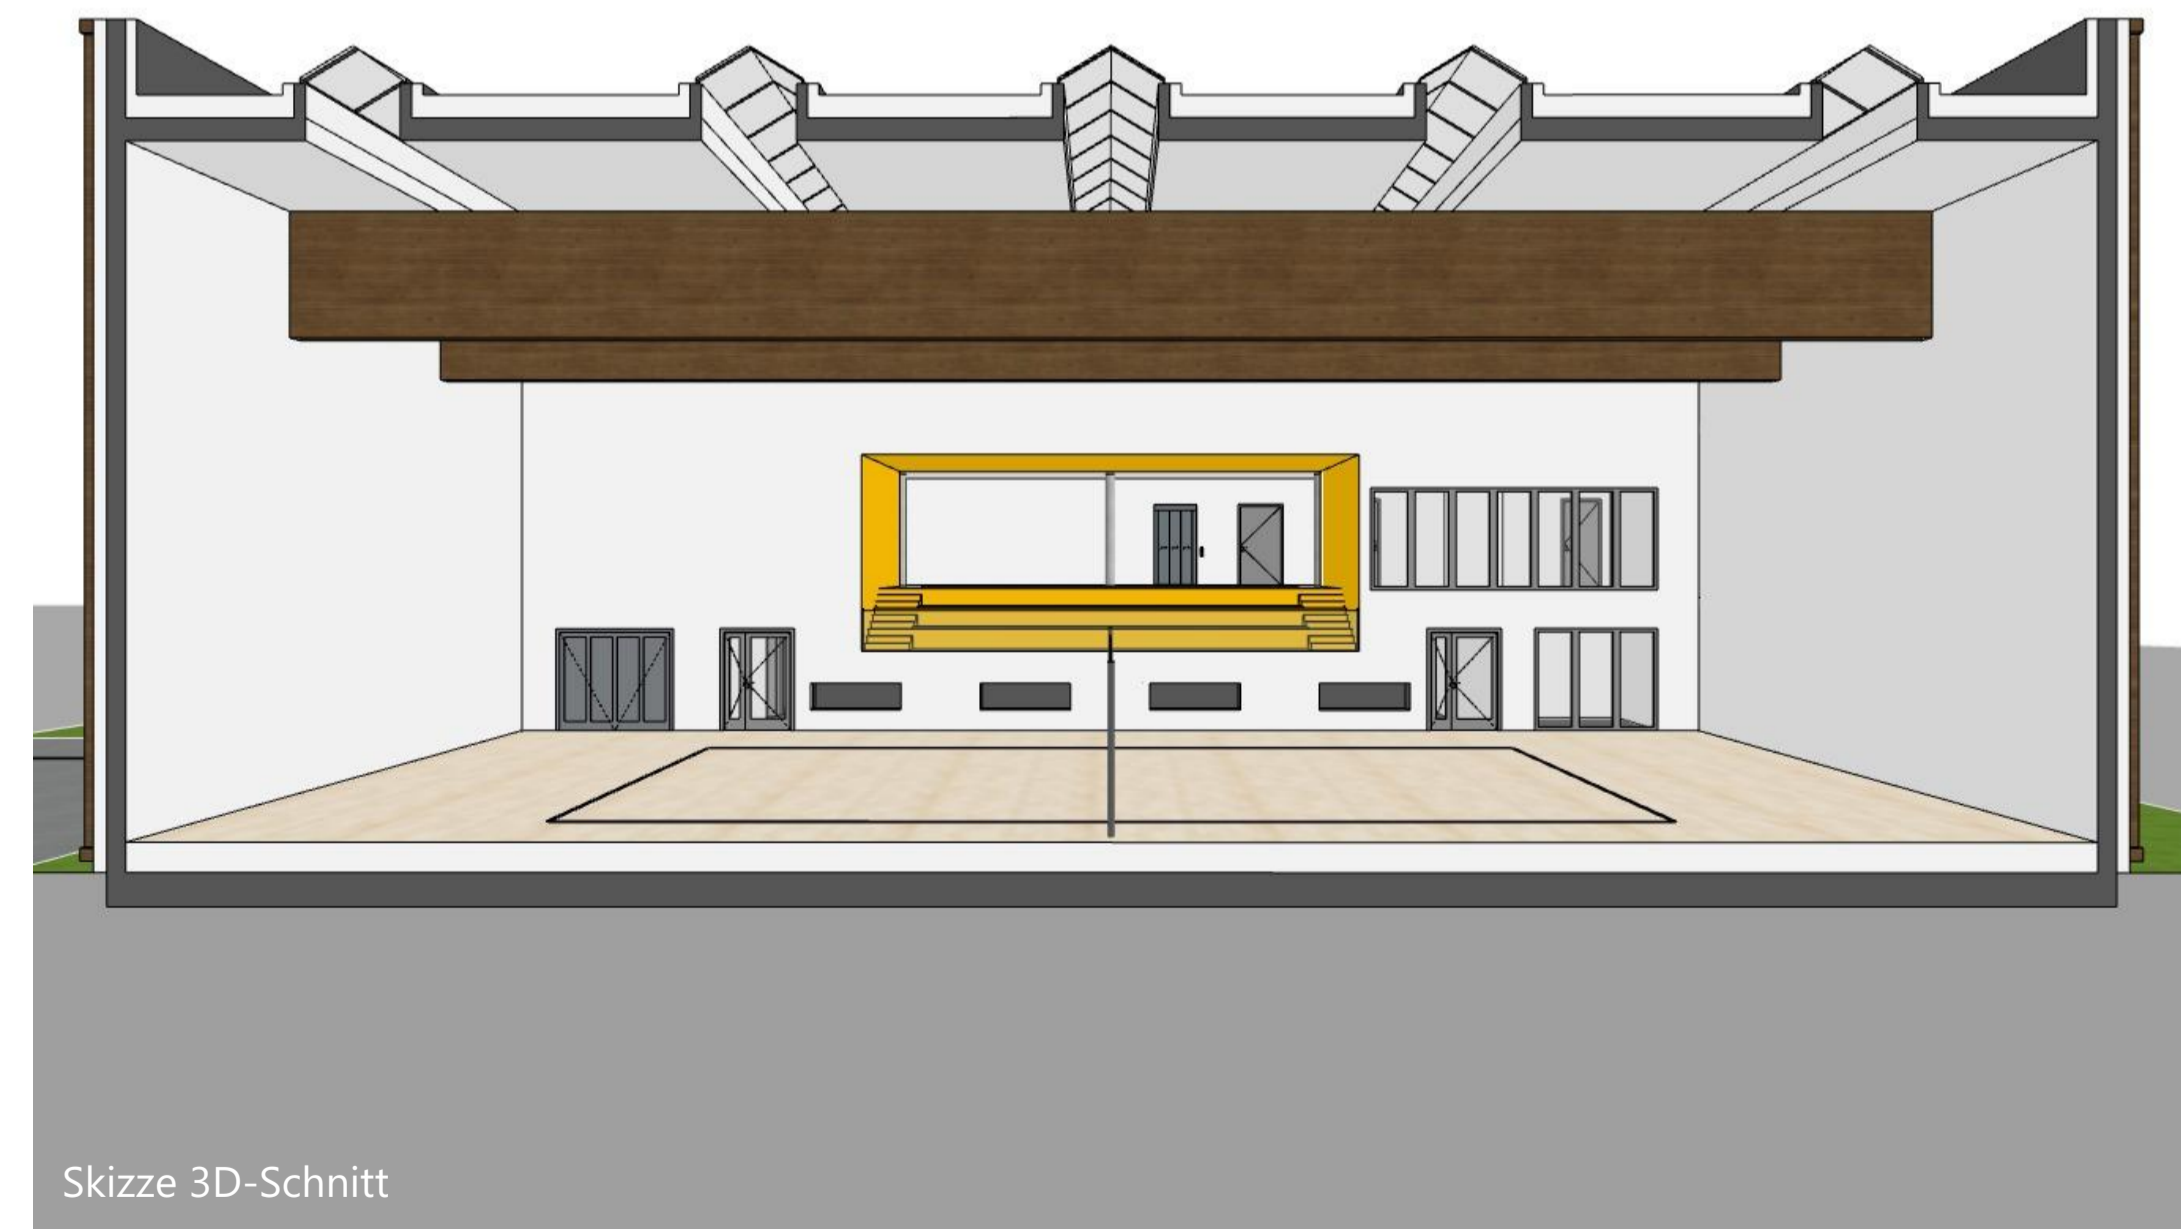

Skizze 3D-Schnitt