
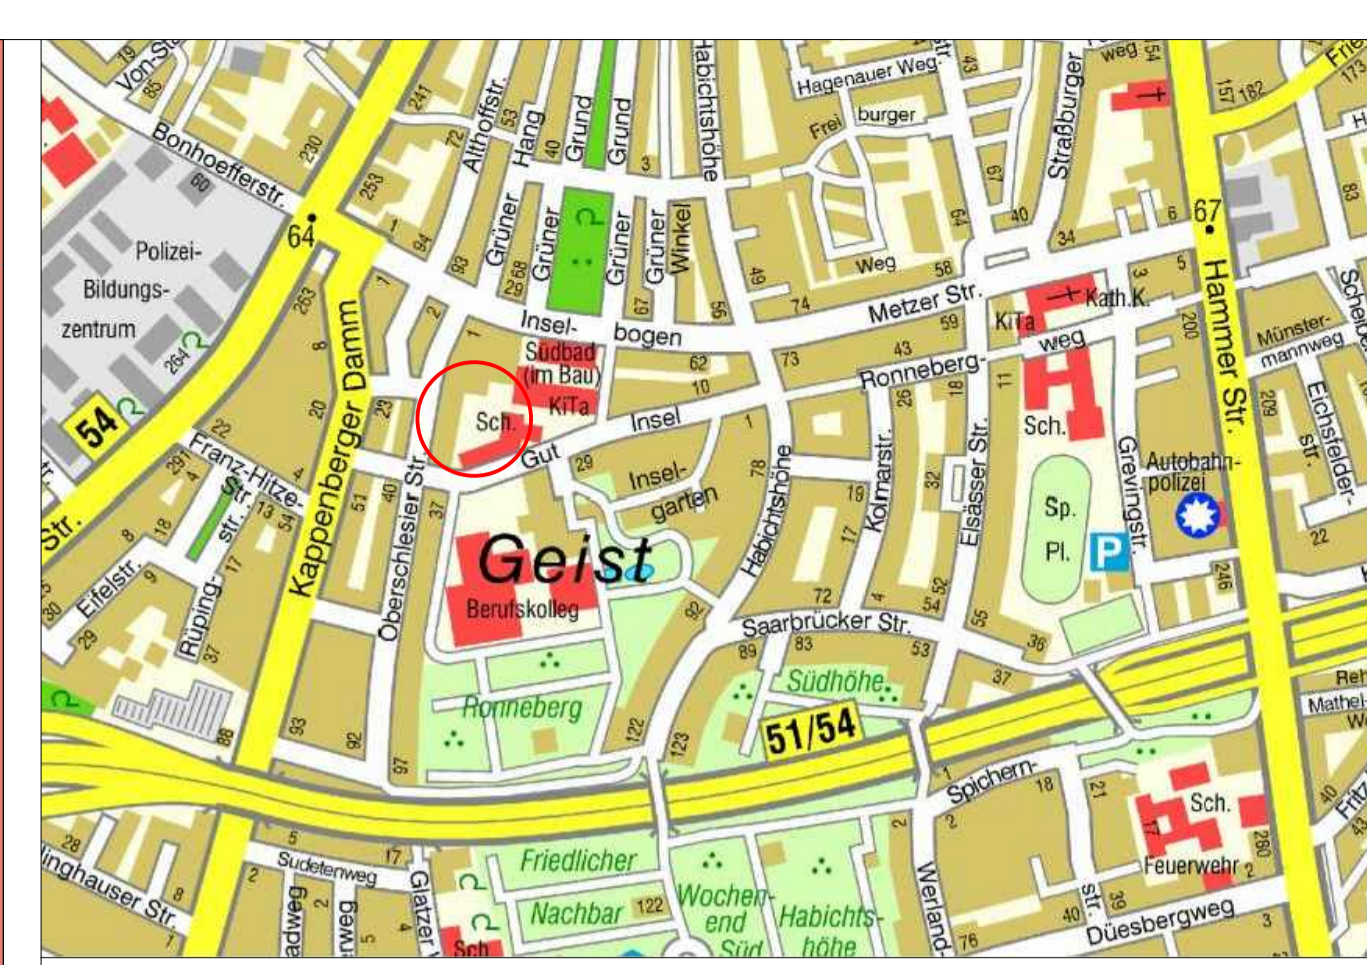


Bestandsplan ohne Maßstab

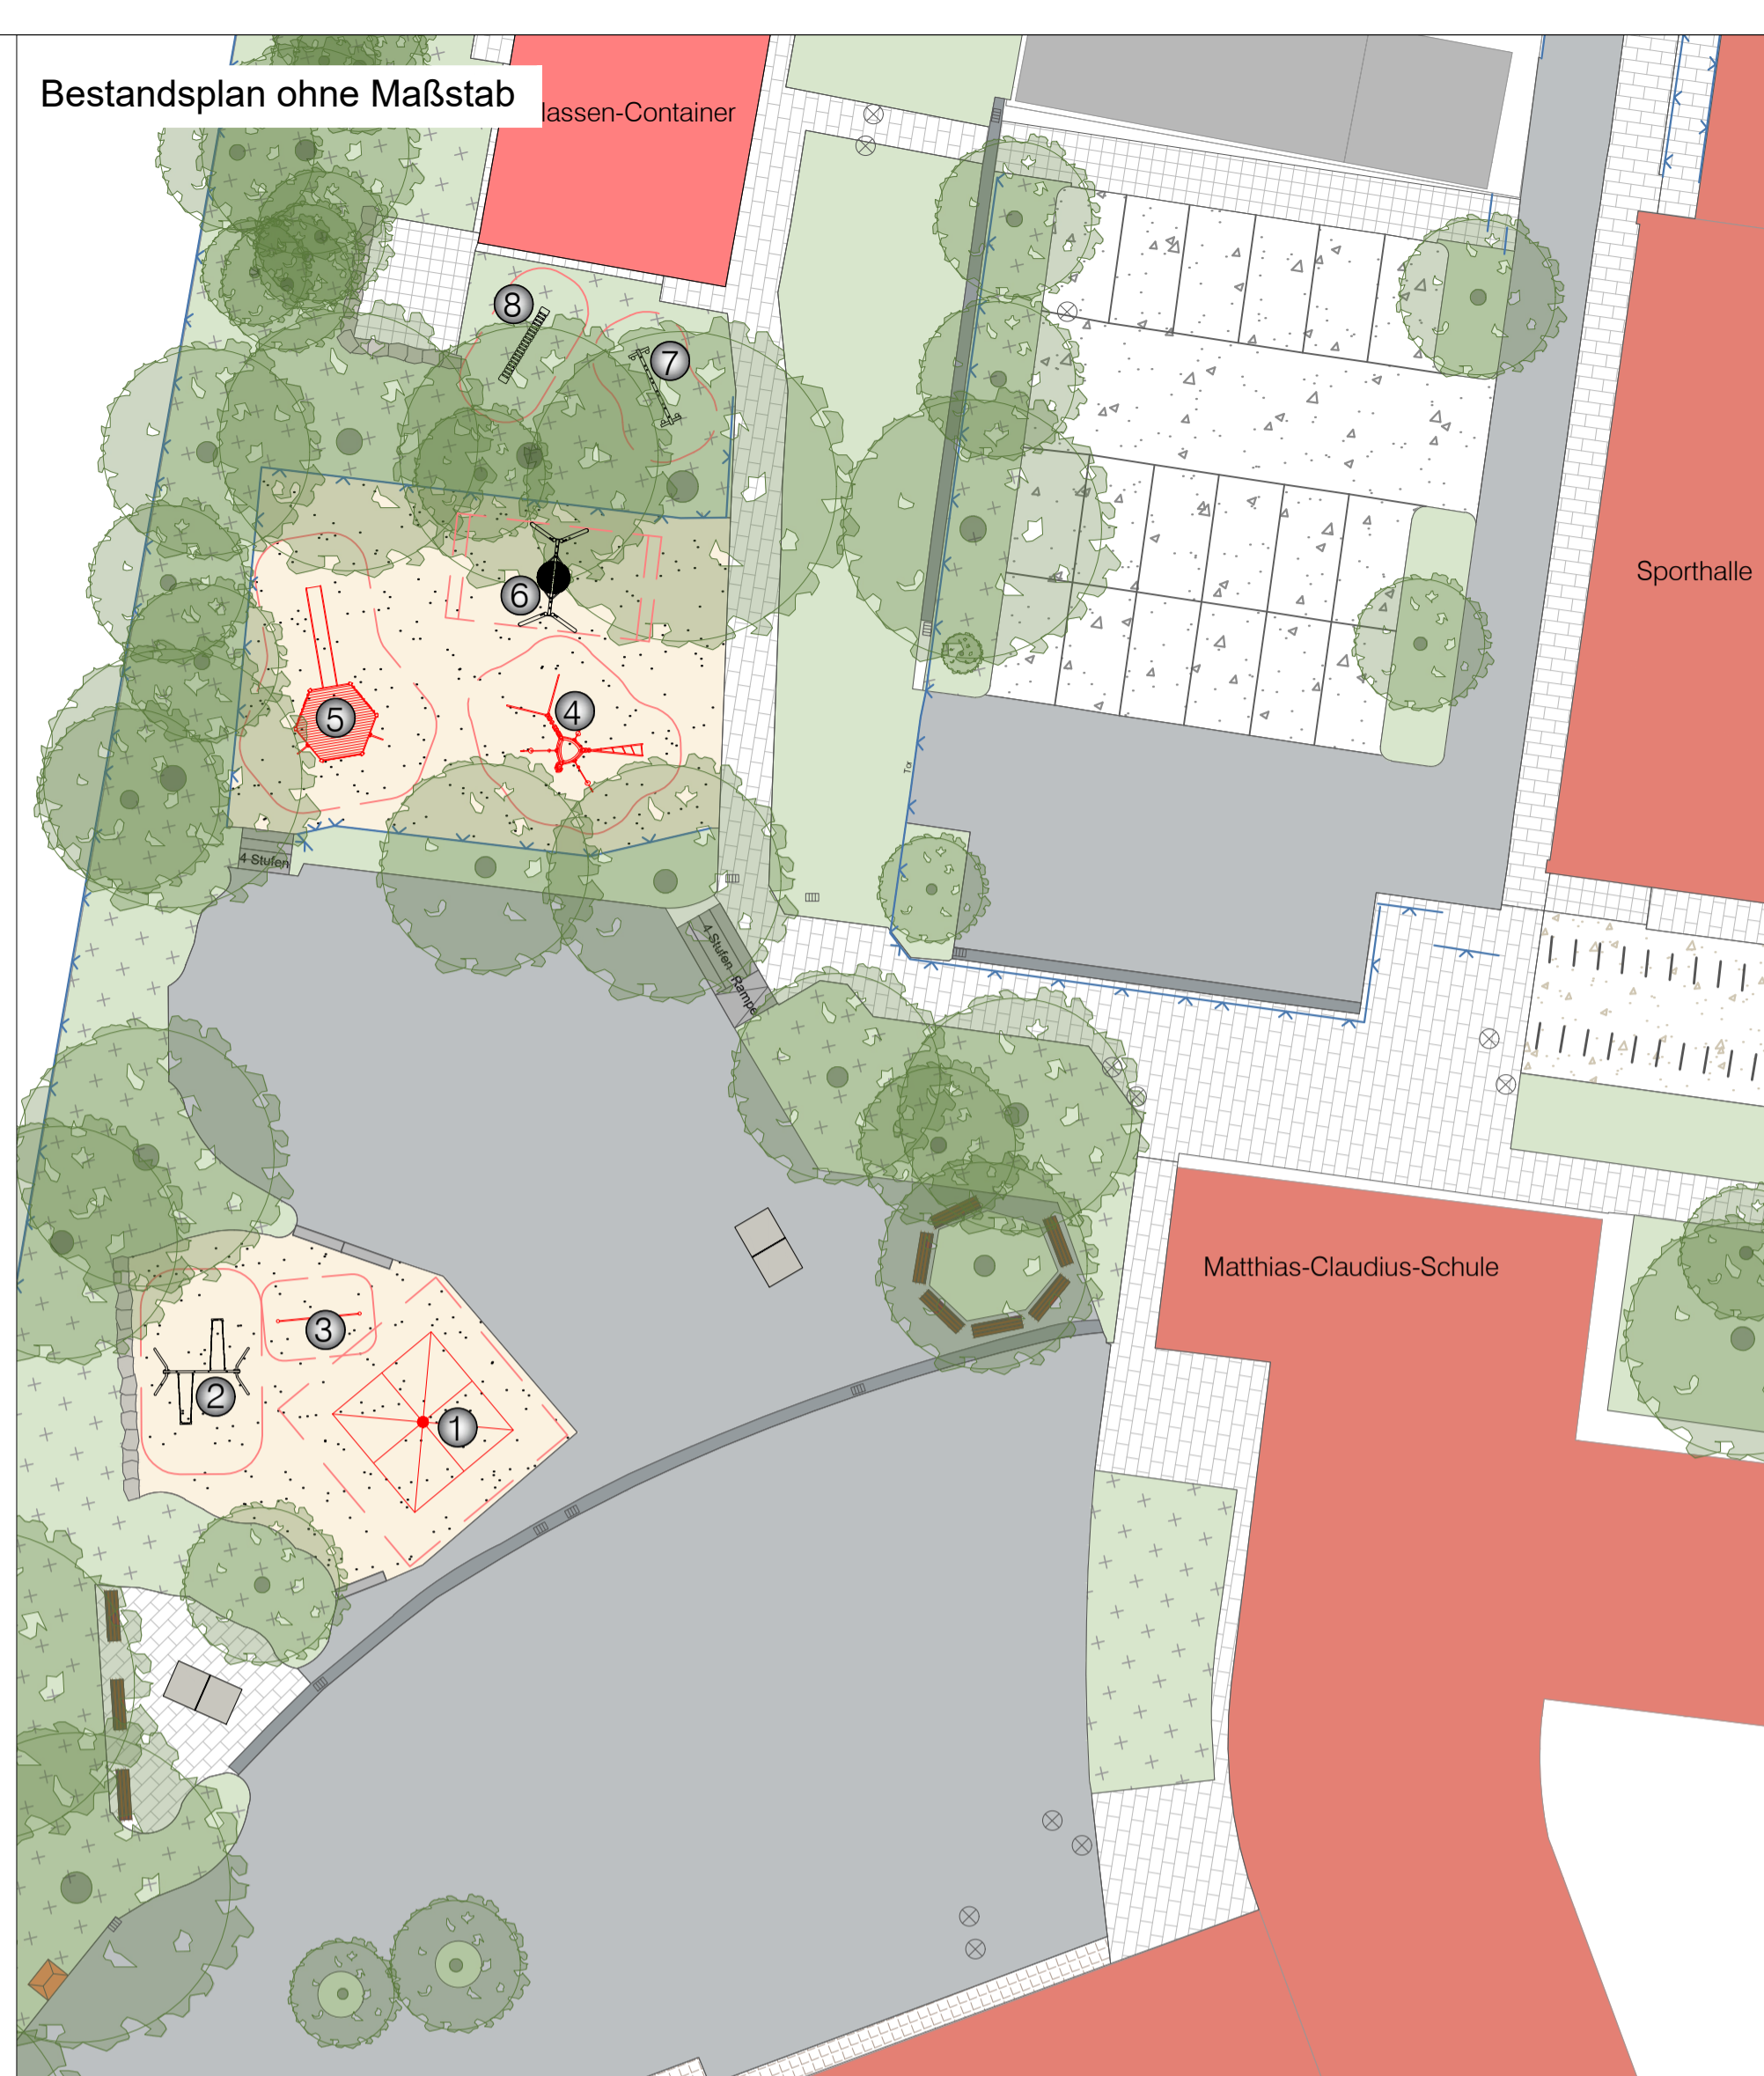

Legende


Bestand

- ① Seilnetzpyramide Mini-Seilzirkus  
Fa. Corocord, **abgebaut 10.2023**
- ② Doppelschaukel  
Fa. Kaiser & Kühne
- ③ Stufenreck  
Fa. Kaiser & Kühne, **abgängig**
- ④ Kletterkombination  
Fa. Kompan, **abgängig**
- ⑤ Klettergerüst mit Rutsche  
Fa. Kaiser & Kühne, **abgängig**
- ⑥ Nestschaukel, H 2,60  
Fa. FHS
- ⑦ Balancierbrücke  
Fa. FHS
- ⑧ Balancierhölzer  
Fa. FHS

Neu

- ⑨ Fachwerkgerät Monte Bianco Triangulum  
Fa. smb
- ⑩ Spielanlage Riesa, geändert mit Reckstangen  
Fa. FHS
- ⑪ Karussell, D 2 m  
Fa. FHS

⑨ Fachwerkgerät Monte Bianco Triangulum  
Fa. smb

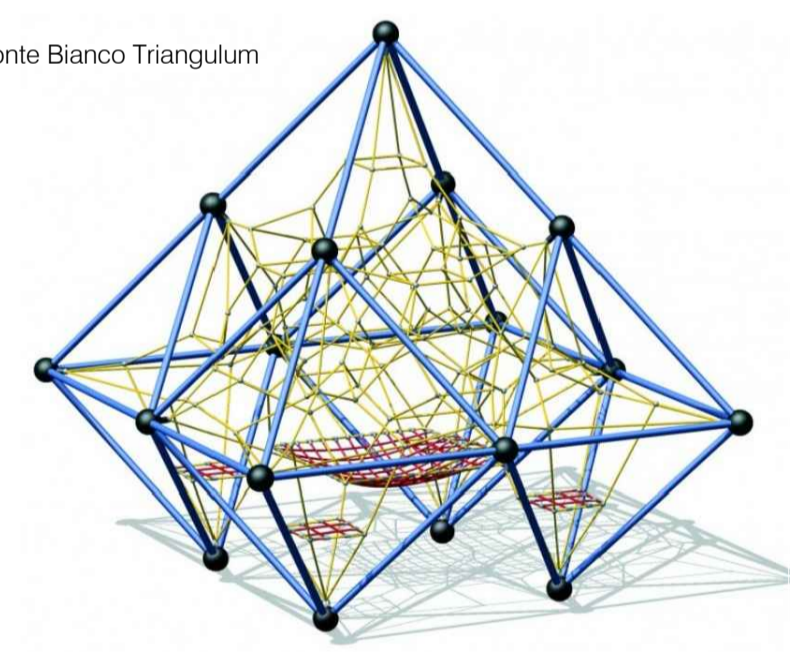



⑩ Spielanlage Riesa, geändert mit Reckstangen  
Fa. FHS



⑪ Karussell, D 2 m  
Fa. FHS



Projekt-Nr.: Plan Nr.:	Objekt-Nr.: 23203 Datum: 10.11.2023	 Amt für Grünflächen, Umwelt und Nachhaltigkeit
Amtsleitung: gez. P. Driesch Abteilungsleitung:	Bearbeitet: gez. E. Sadler Gezeichnet: M. Tewes/ E. Sadler	
Fachstellenleitung: gez. J. Hoffmann	 Maßstab: 1:100	<b>Spielplatz Matthias-Claudius-Schule</b>  Sanierung 2023
Geändert: Index Inhalt	Datum Bearbeiter	