



Anlage 2: Lageplan 1 (4)

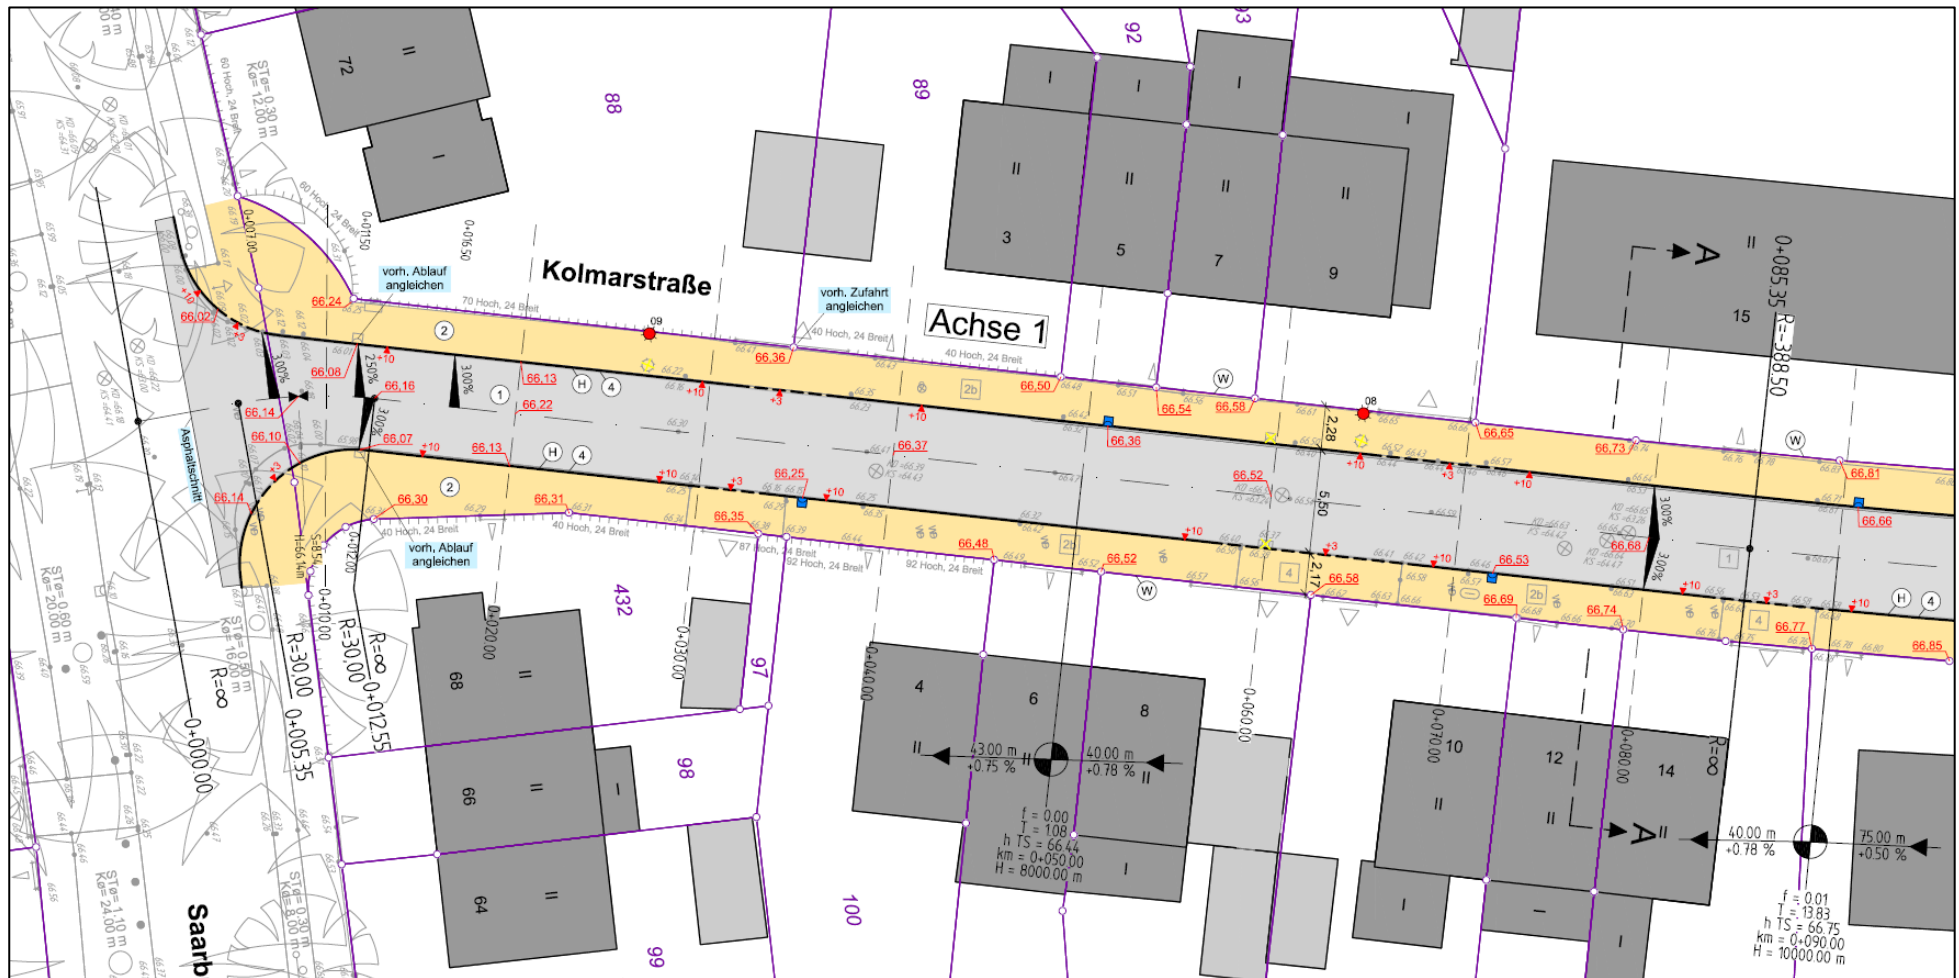

Anlage 2: Lageplan 2 (4)

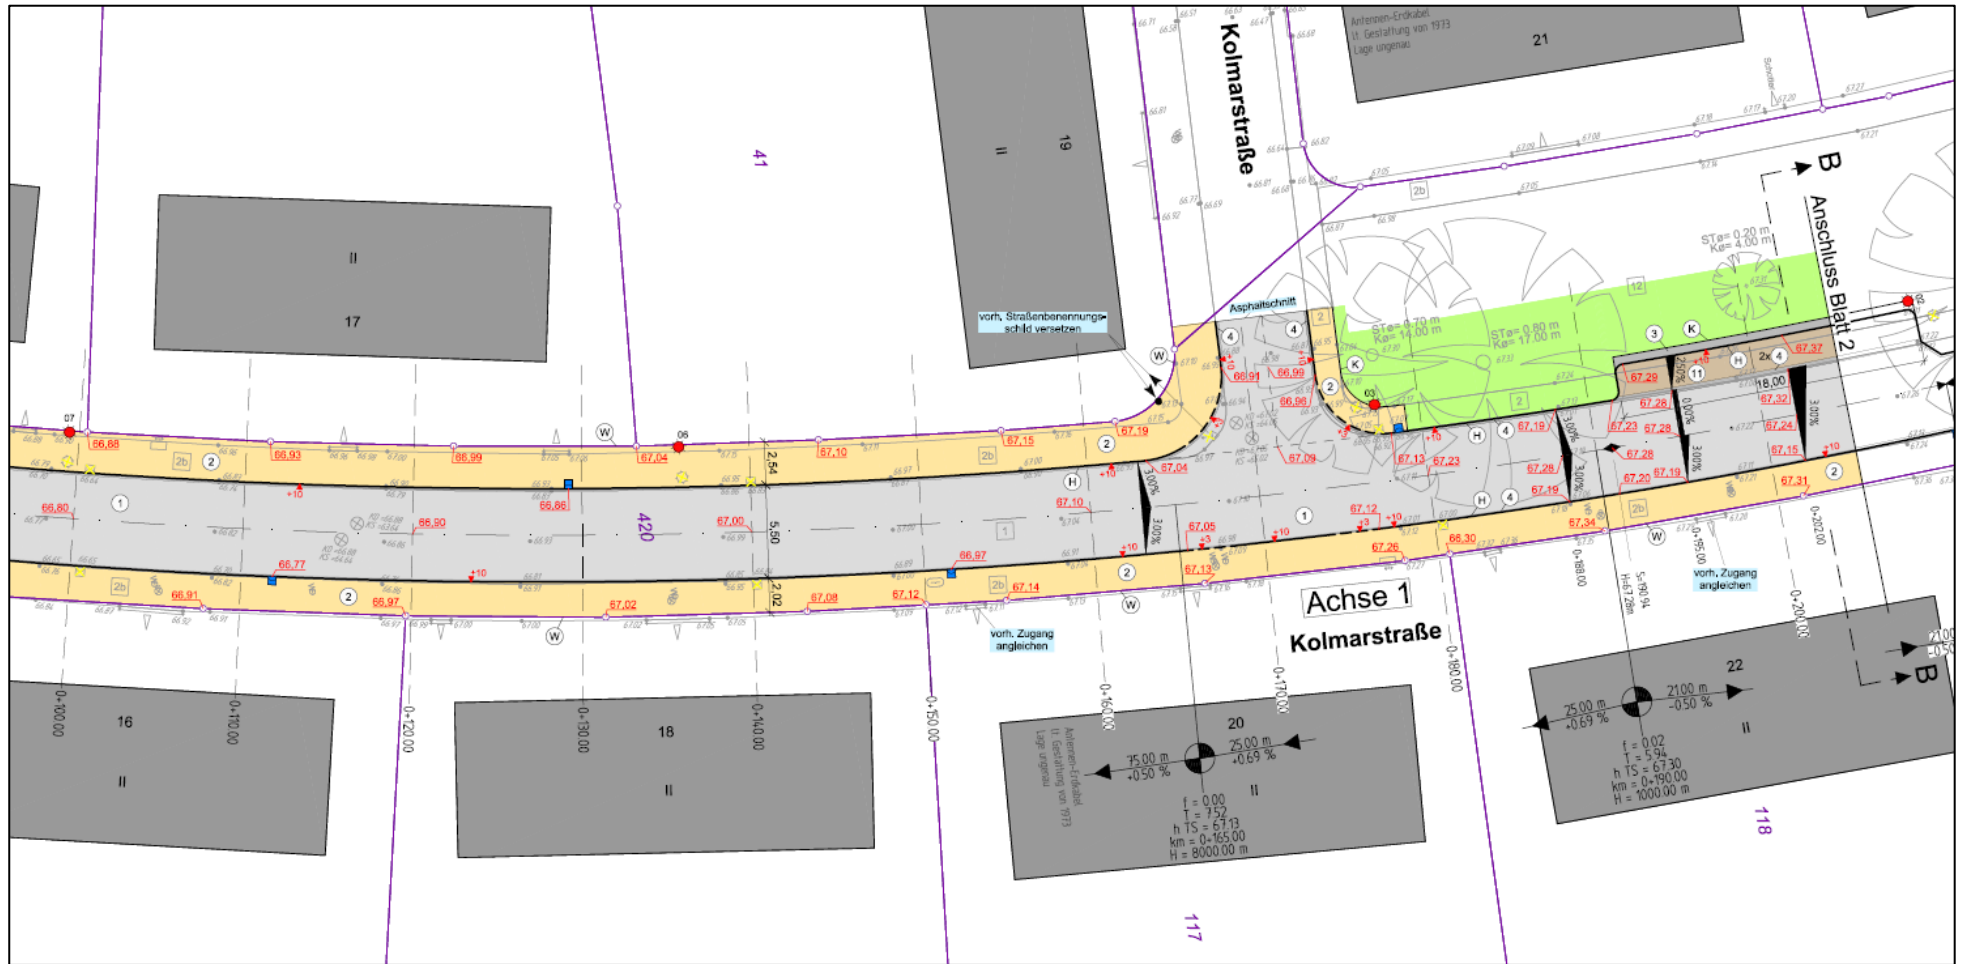



Anlage 2: Lageplan 4 (4)

