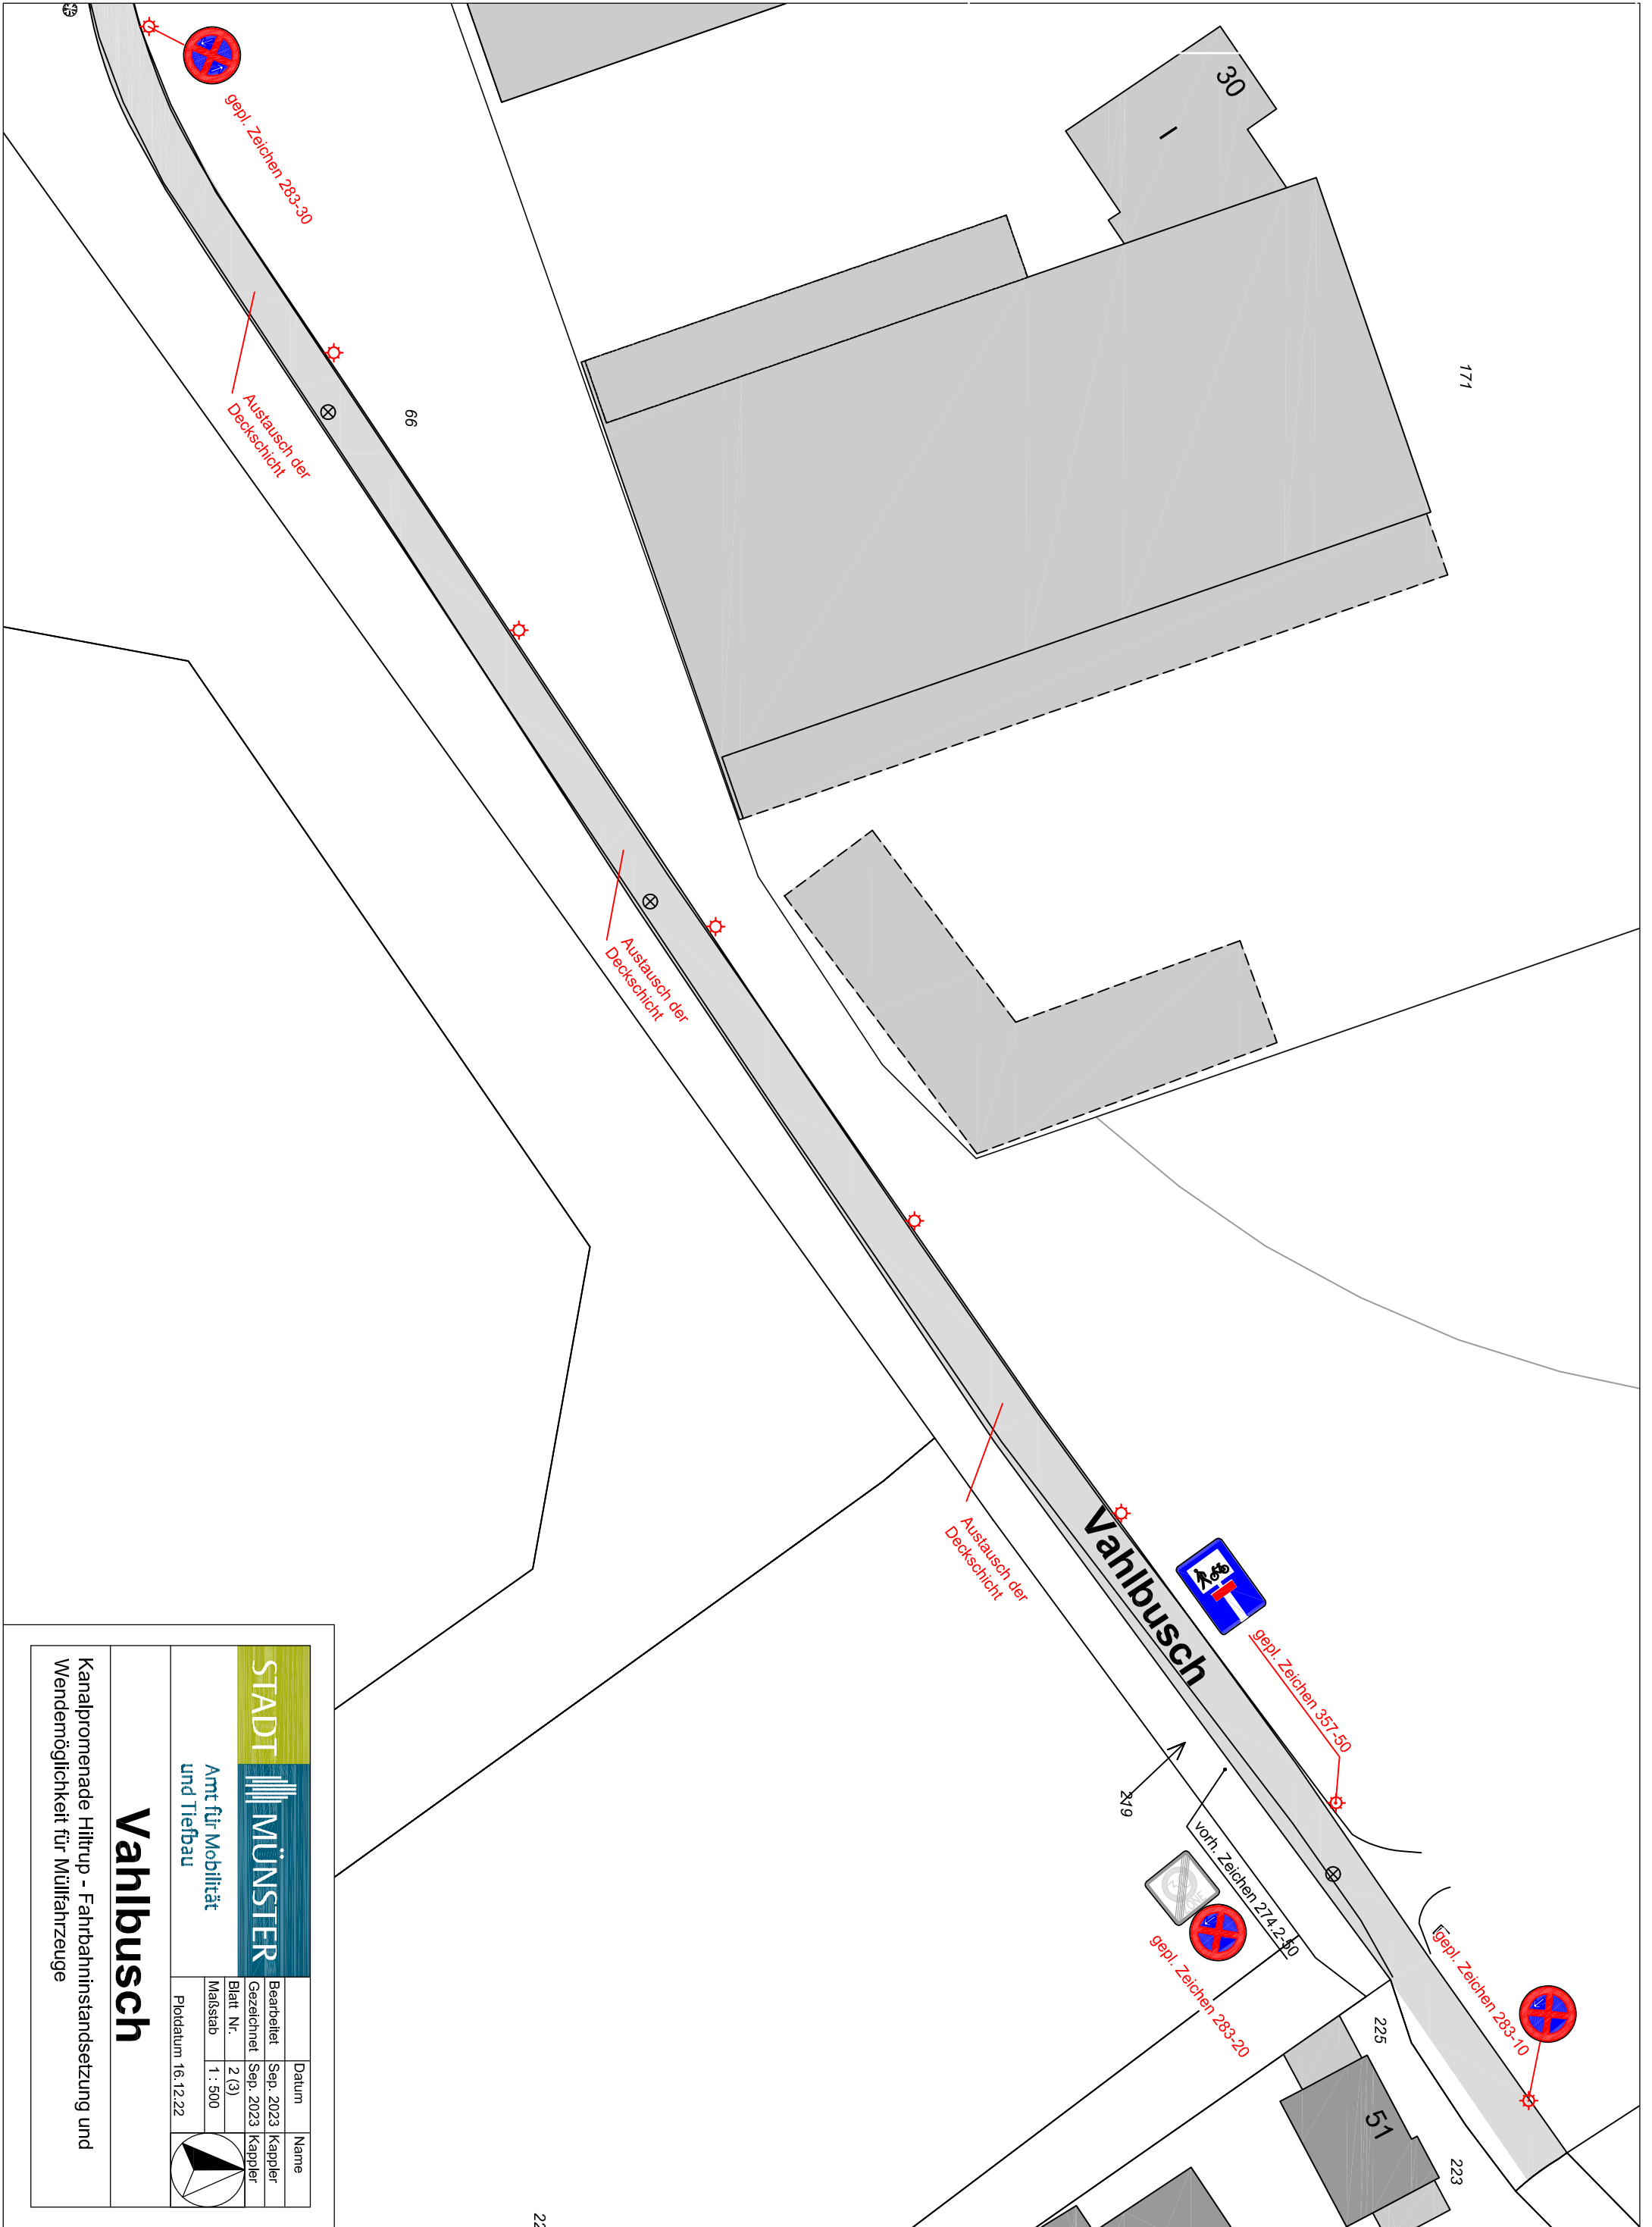

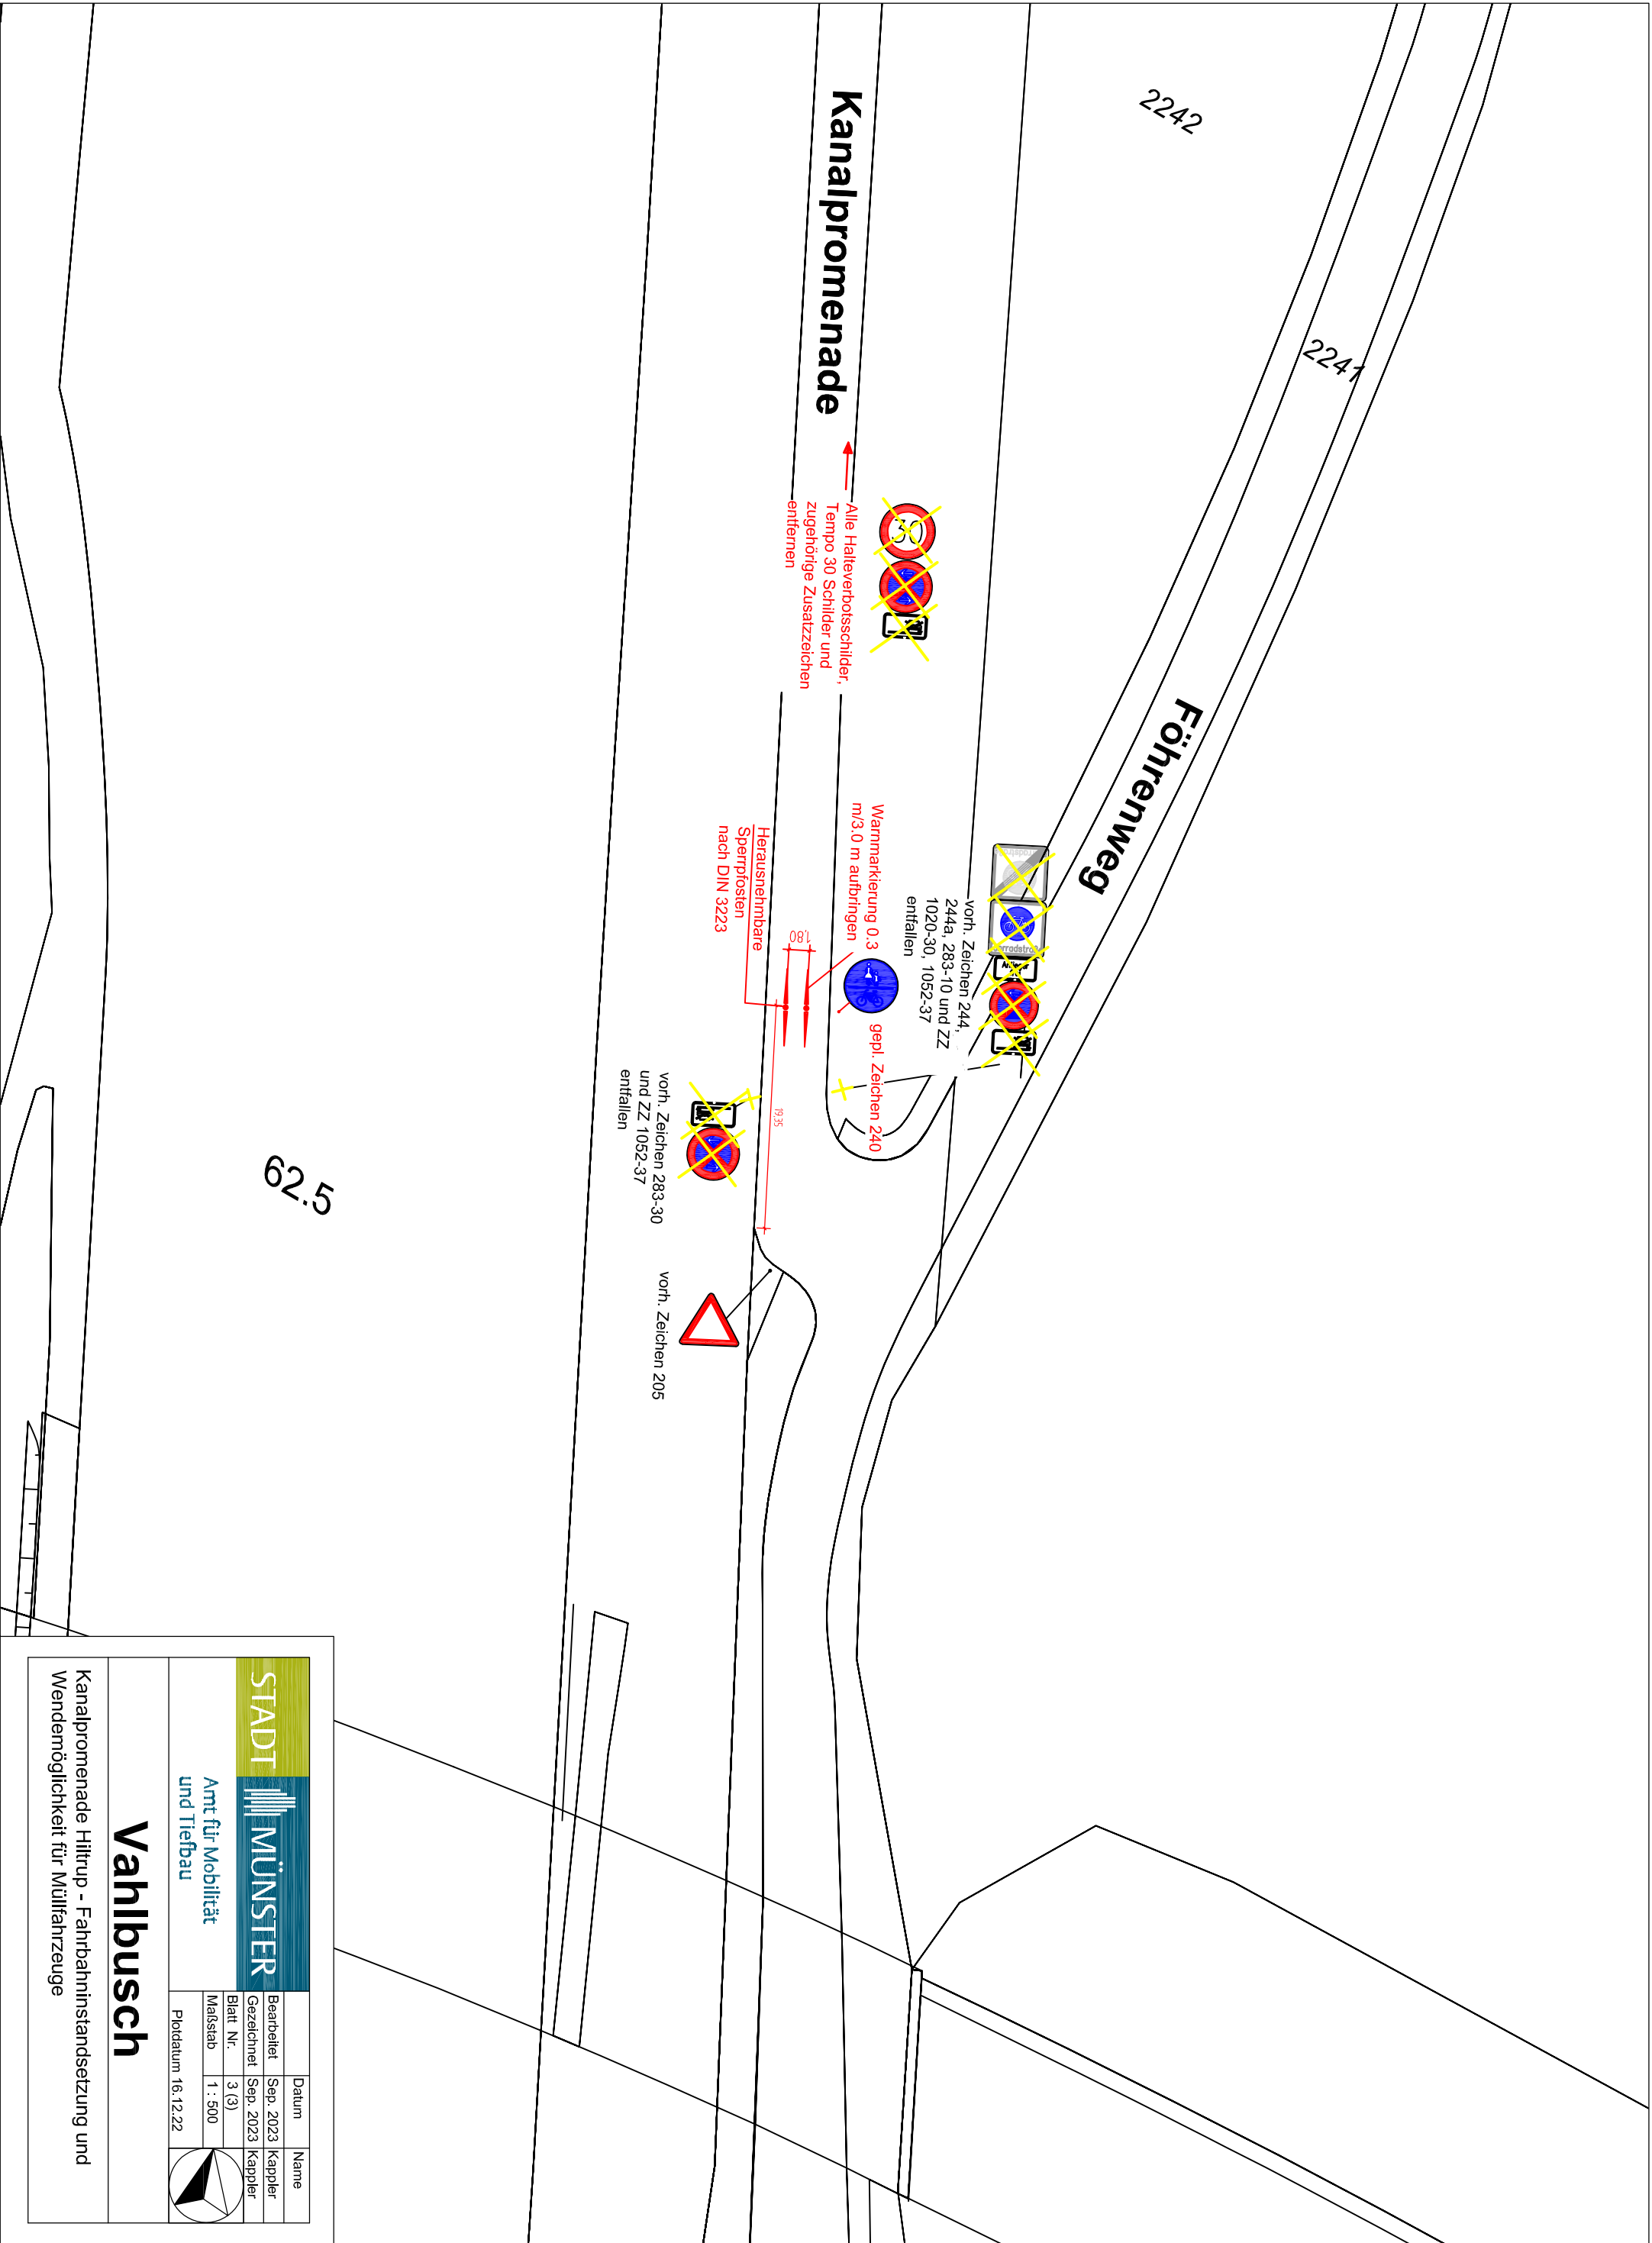


		STADT MÜNSTER Amt für Mobilität und Tiefbau
Vahlbusch Kanalpromenade Hiltrup - Fahrbahnstandsetzung und Wendemöglichkeit für Müllfahrzeuge	Datum: Sep. 2023 Gezeichnet: Sep. 2023 Maßstab: 1 : 500 Plottedatum: 16.12.22	Name: Kappler Blatt Nr.: 1 (3) Gezeichnet: Sep. 2023 Blatt Nr.: 1 (3)



 STADT MÜNSTER Amt für Mobilität und Tiefbau		Datum Sep. 2023	Name Kappler
Bearbeitet Blatt Nr.: 2 (3) Maßstab 1 : 500 Plottedatum 16.12.22	Gezeichnet 2 (3) 1 : 500	Datum Sep. 2023	Name Kappler
Vahlbusch			
Kanalpromenade Hiltrup - Fahrbahninstandsetzung und Wendemöglichkeit für Mülfahrzeuge			



STADT MÜNSTER		Ampt für Mobilität und Tiefbau
Bearbeitet	Sep. 2023	Kappler
Gezeichnet	Sep. 2023	Kappler
Blatt Nr.	3 (3)	
Maßstab	1 : 500	
Ploddatum 16.12.22		

Vahlbusch

Kanalspromenade Hiltrup - Fahrbahninstandsetzung und
Wendemöglichkeit für Müllfahrzeuge

