


Bebauungsplan Nr. 572

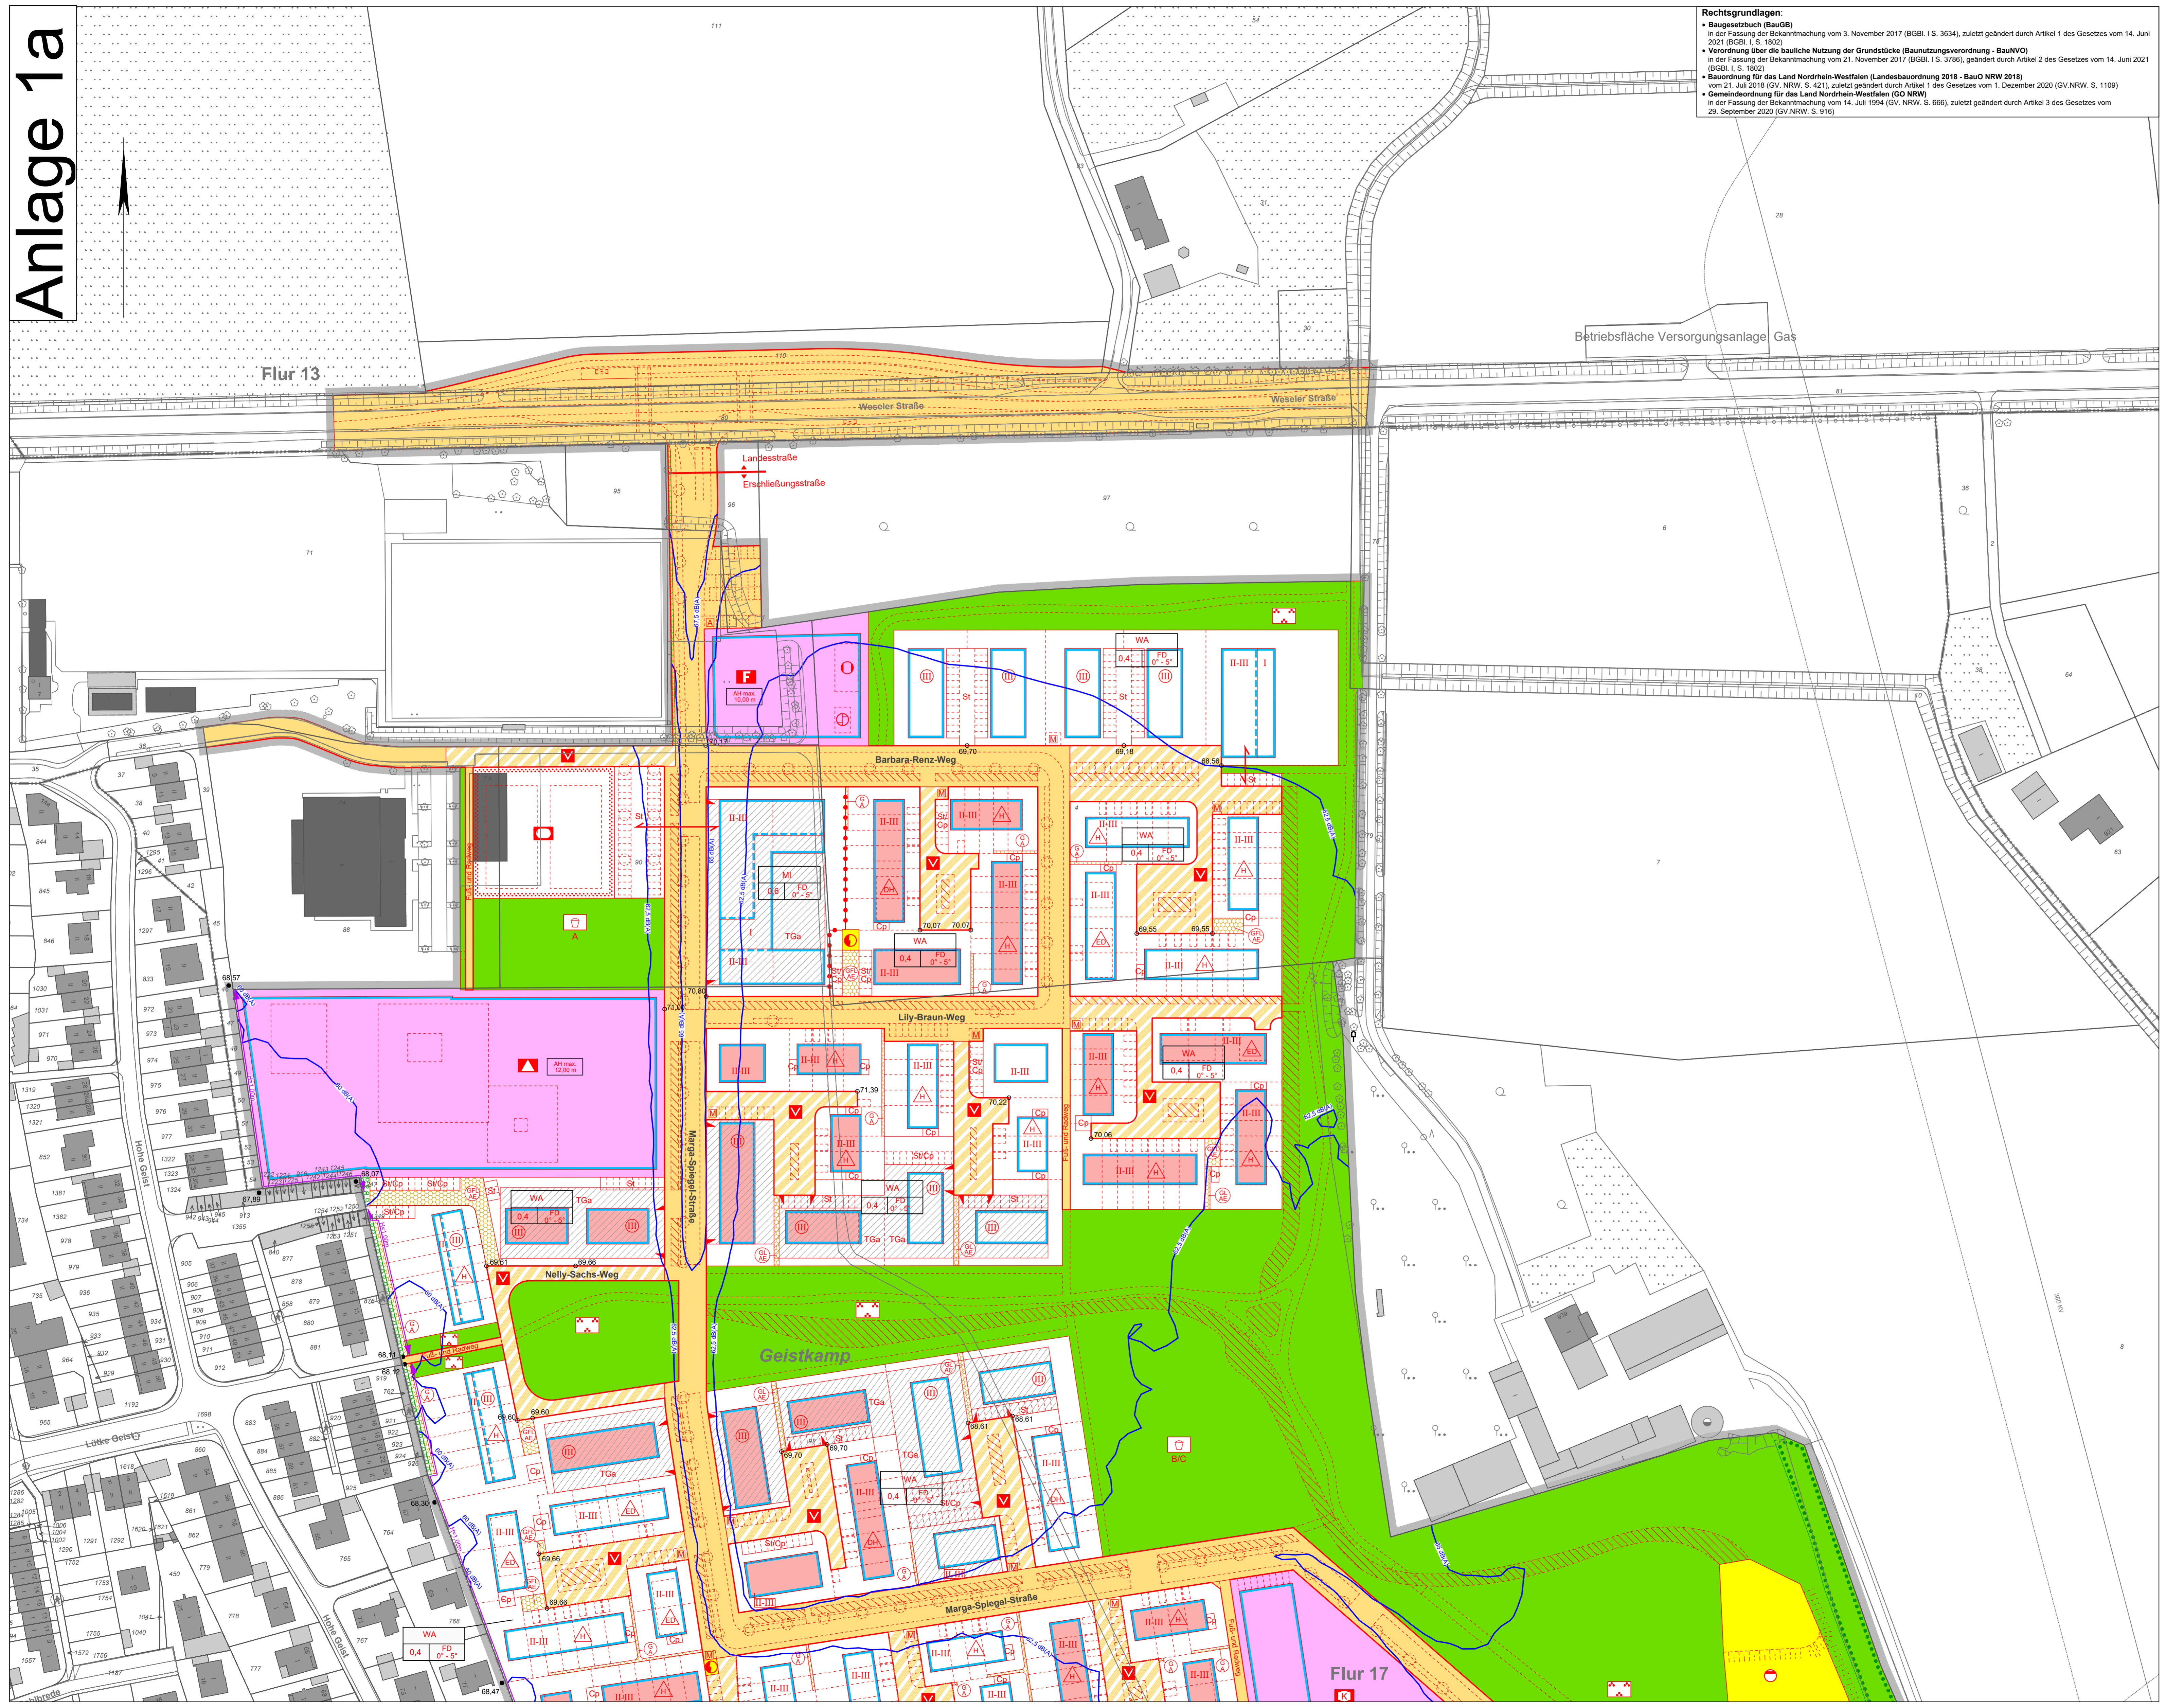

Rechtsgrundlagen:
• Baugesetzbuch (BauGB)
• Verordnung über die bauliche Nutzung der Grundstücke (Baunutzungsverordnung - BaunVO)
• Bauordnung für das Land Nordrhein-Westfalen (Landesbauordnung 2018 - BauO NRW 2018)
• Gemeindeordnung für das Land Nordrhein-Westfalen (GO NRW)

Zeichenerklärung

- Festsetzungen des Bebauungsplanes
Art der baulichen Nutzung
Maß der baulichen Nutzung
Bauweise
Überbaubare Grundstücksflächen
Bauvorschriften
Gemeinbedarf
Sport- und Spielanlagen
Ver- und Entsorgung
Grünflächen
Nebenanlagen und Gemeinschaftsanlagen
Besondere schutztechnische Vorkehrungen
Hinweise
Bestandsangaben

Der Rat der Stadt Münster hat am 23.06.2021 in dem vom 02.06.2020 bis 17.07.2020 öffentlich ausliegenden Entwurf des Bebauungsplans Nr. 572 Änderungen und Ergänzungen beschlossen...

Münster, 28.06.2021
Markus Leve (L.S.)
Oberbürgermeister
Kupferschmidt
Schriftführer

Dieser Bebauungsplan ist gemäß § 10 BauGB mit der Bekanntmachung im Amtsblatt der Stadt Münster Nr. 24 vom 16.07.2021 in Kraft getreten.
Münster, 19.07.2021
Der Oberbürgermeister im Auftrag
Brinkheetter (L.S.)
Brinkheetter

Gemarkung: Albachten
Flur: 13, 17
Maßstab: 1:1000
Bebauungsplan Nr. 572

Location map showing the site within the Albachten area, with text: Albachten - Südlich Weseler Straße / Östlich Hohe Geist. Blatt 1 von 2. Textliche Festsetzungen siehe Blatt 2.