

LEGENDE

Index	Datum	Name	Art der Änderung
a	07.07.2023	Darkow	Kopie von Gesamtbestand und Ba Aufzug 2012

Alle Maße sind in der Örtlichkeit zu prüfen!



0626 BAUANTRAG


Planart/Bauteil	Planinhalt	Plangröße
BA/00	ERDGESCHOSS -Aufzug-	840x470
Maßstab	Erstellung	Index
1:100	07.07.2023	a 07.07.2023
0626 Rathaus-Stadtwinehaus_23_HOCHBAU/2023-P-00000-Aufzug-Stadtwinehaus		
Projektverzeichnis		
0626_bauantrag-Aufzug.pro		
Projektdaten		
_PLAN/BA_00_EG_M100		
Planbezeichnung		
Zeichnung		
Architektur und Projektsteuerung		
Darkow		
Heermann		
Zeichnung		
Bauen im Bestand		
Projektstellung		
Mantke / Schriedenham		
Fachstellenleitung / Abteilungsleitung		
Nienaber / Michel		
Amtsleitung / Technische Leitung		

STADT MÜNSTER


Amt für Immobilienmanagement

Rathaus/
Stadtwinehaus

Prinzipalmarkt 8
48143 Münster

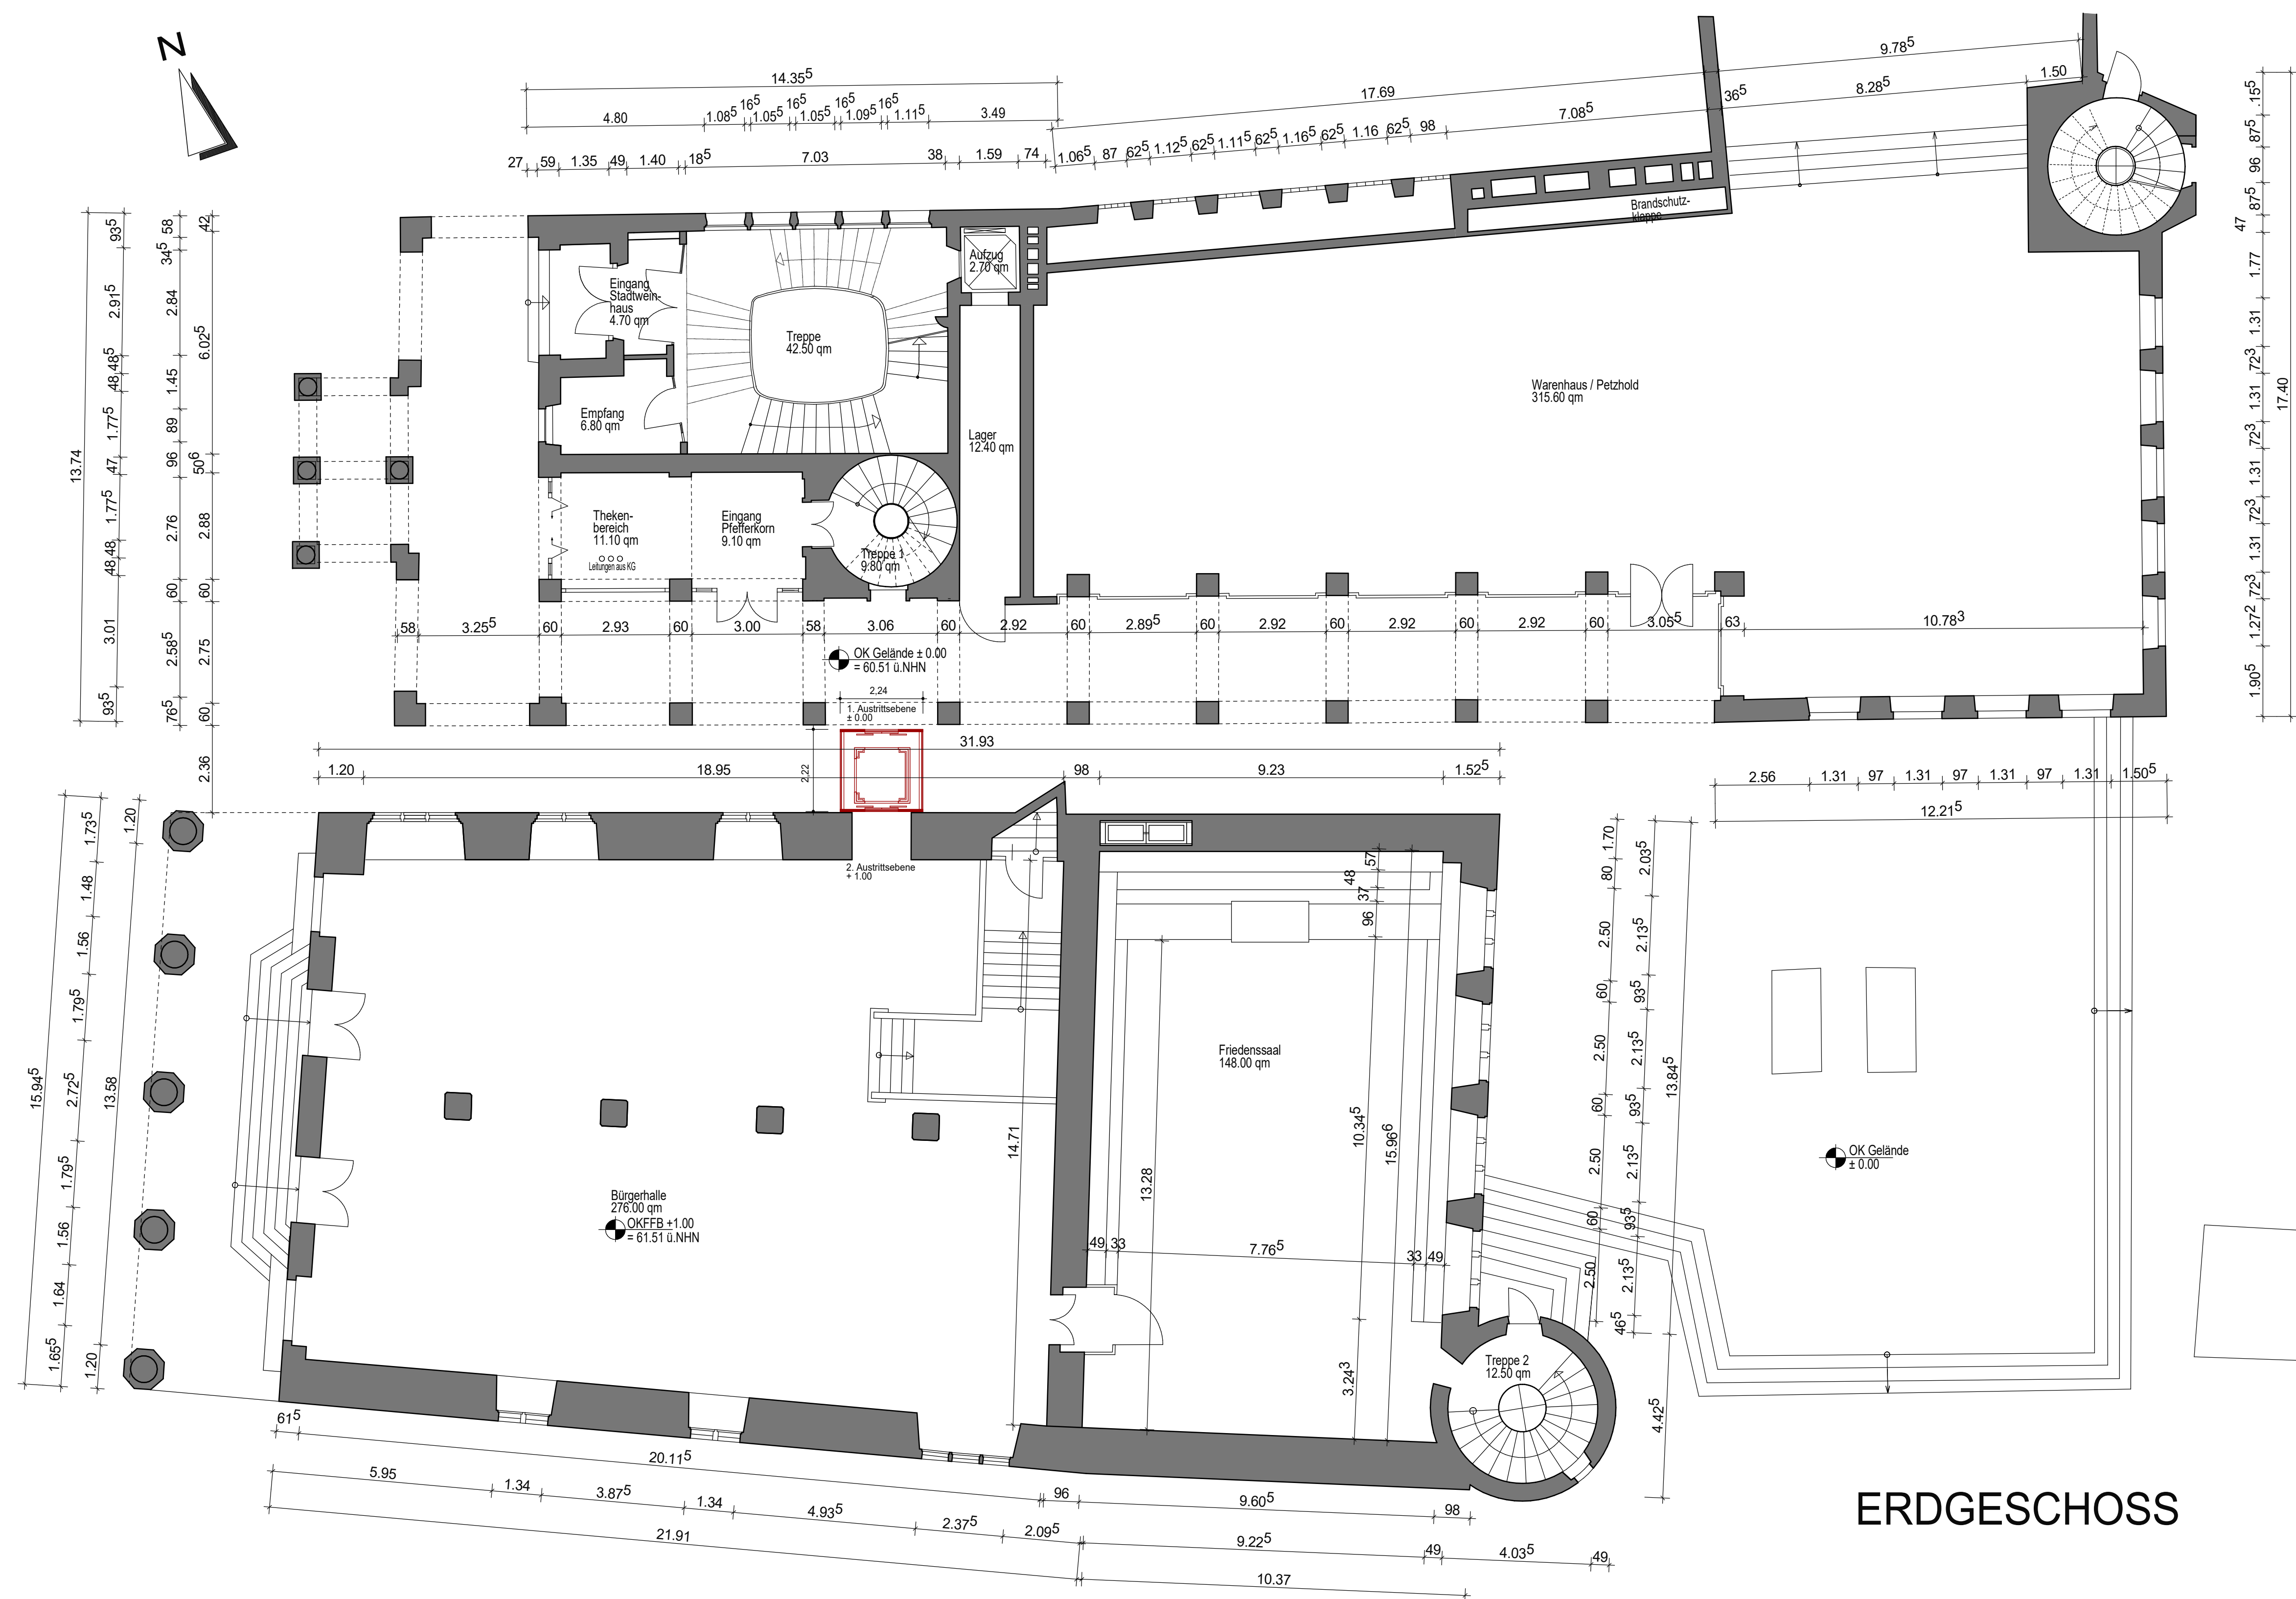

ERDGESCHOSS

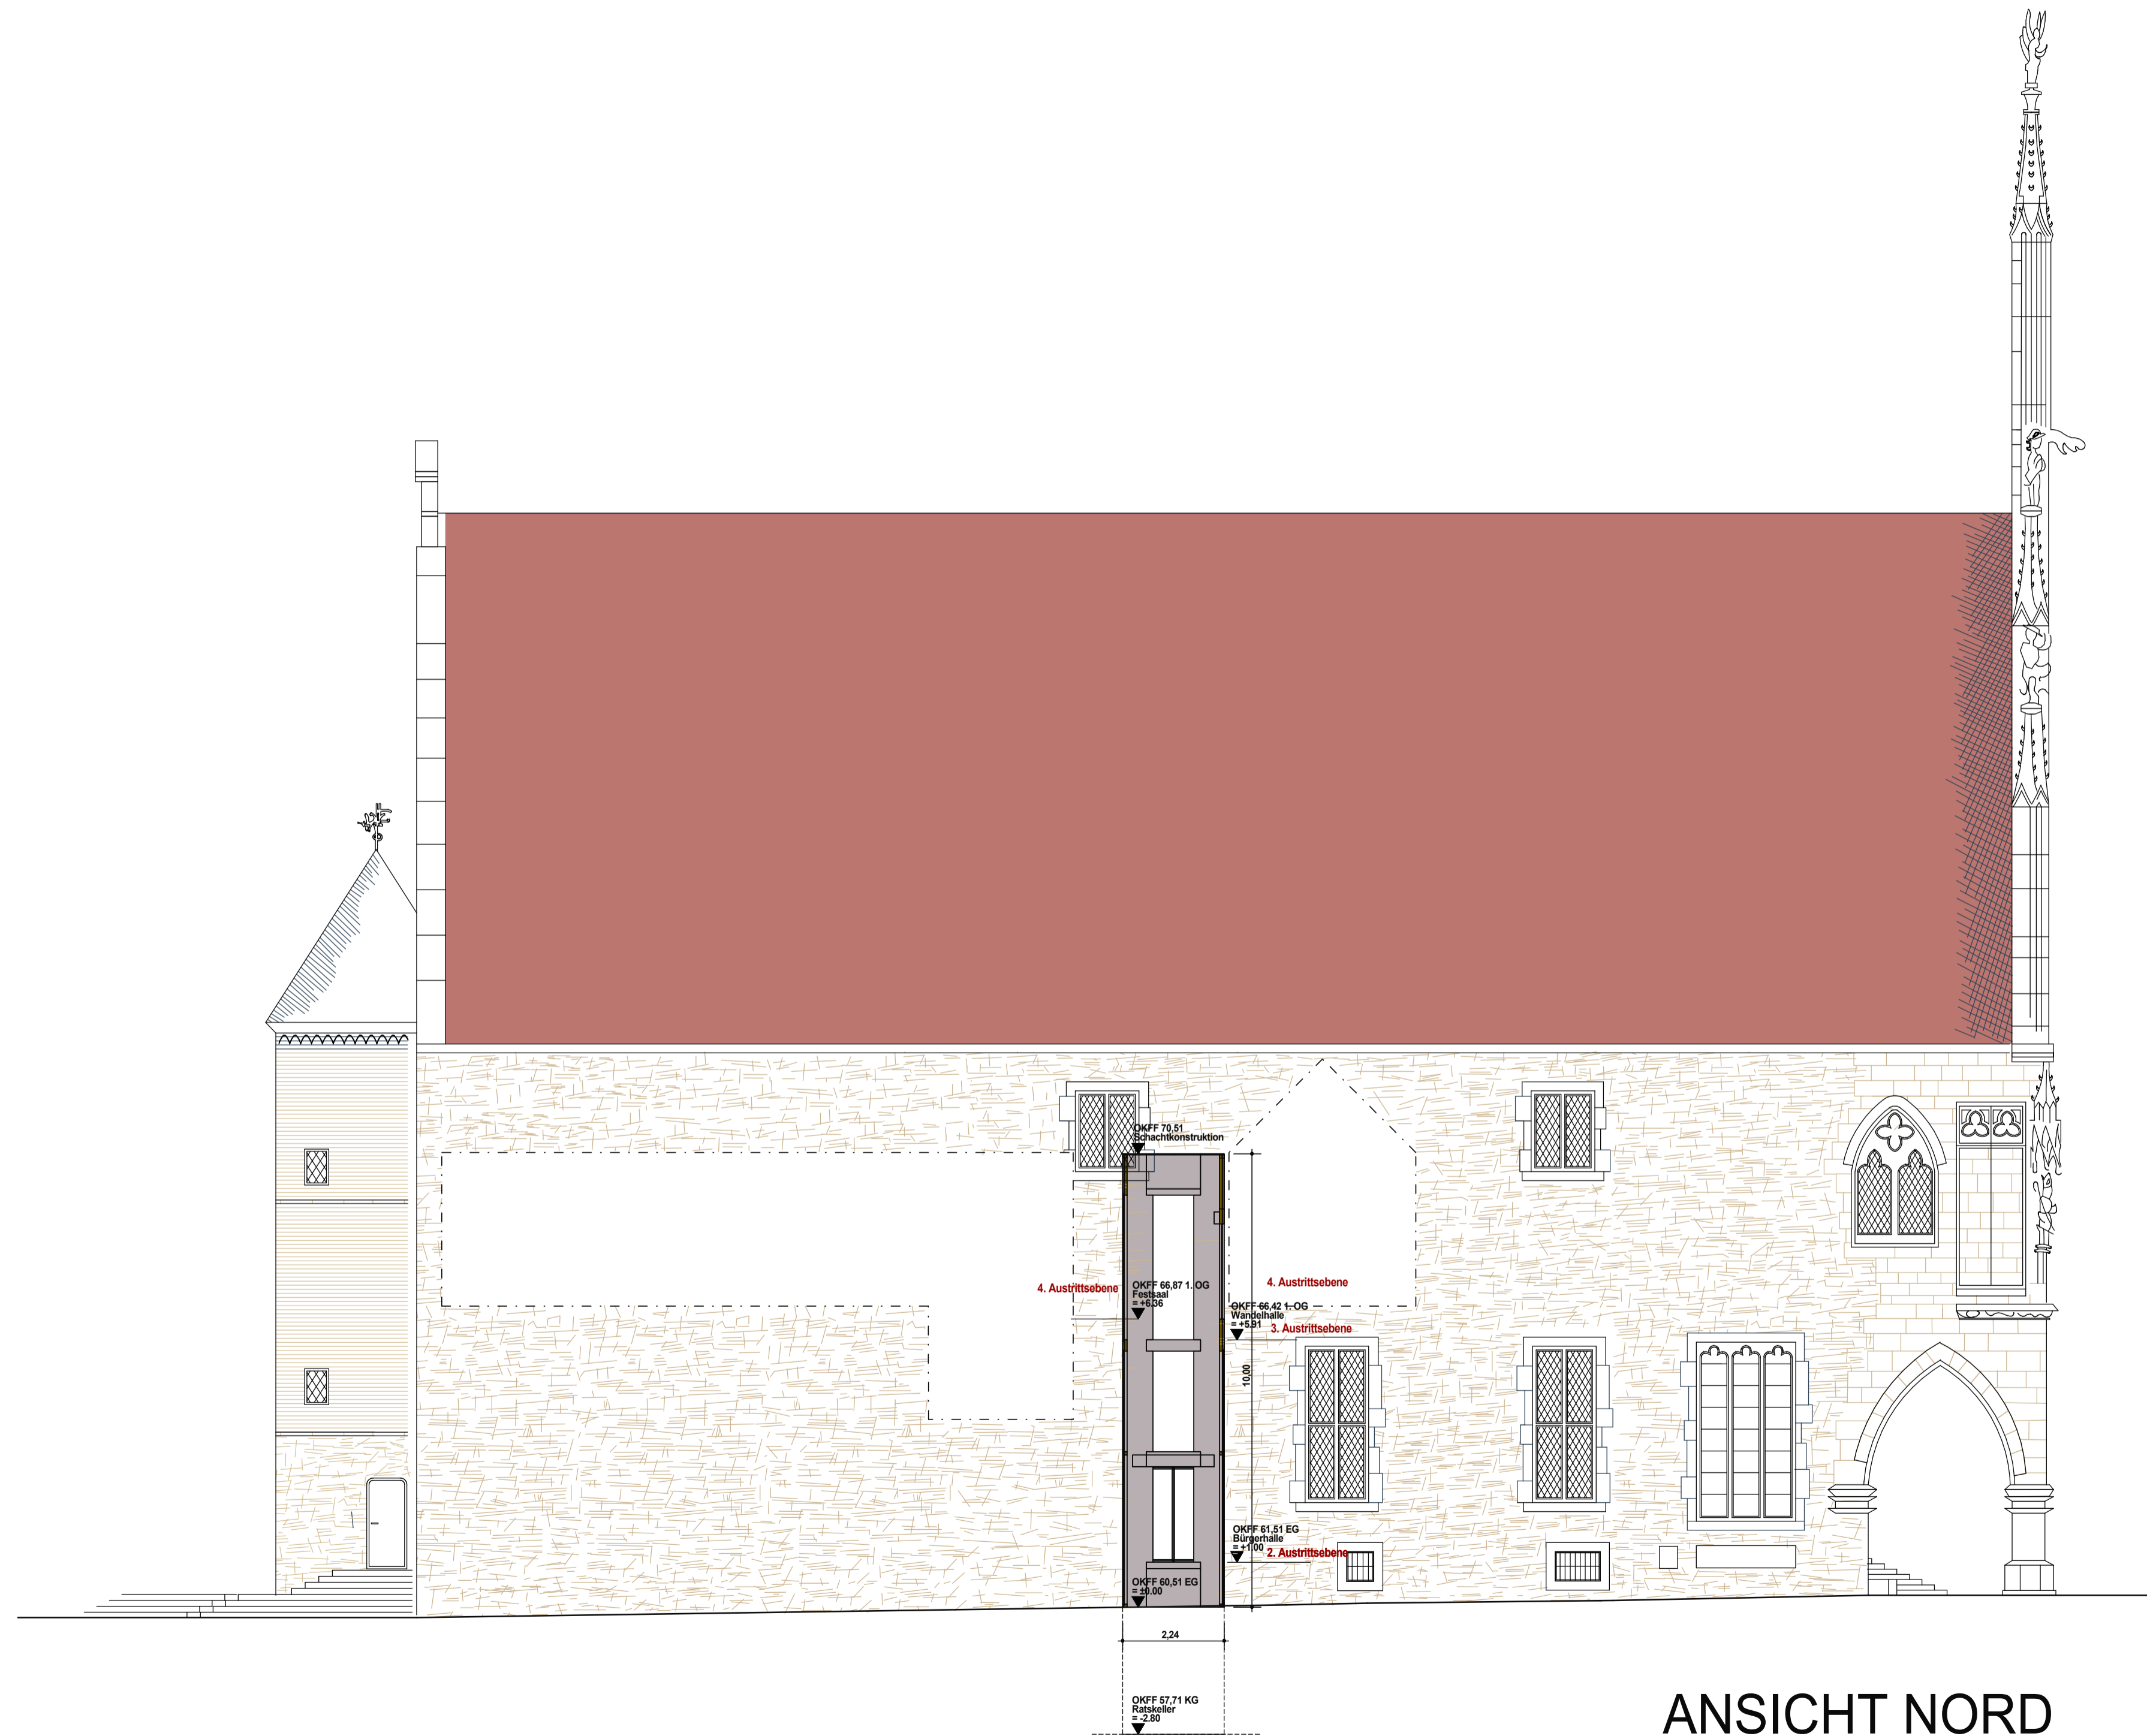


ANSICHT NORD

Index	Datum	Name	Art der Änderung
a	07.07.2023	Darkow	Kopie von Gesamtbestand und Ba Aufzug 2012

Alle Maße sind in der Örtlichkeit zu prüfen!



0626	BAUANTRAG	
Standortnummer	Projektnummer	Planphase
BA/70	NORDANSICHT -Aufzug-	
Planart/Bauteil	Planinhalt	Plangröße
1:100	07.07.2023	a 07.07.2023
Maßstab	Erstellung	Index
0626_Rathaus-Stadtweinhaus_23_HOCHBAU/2023-P-00000-Aufzug-Stadtweinhaus		
Projektverzeichnis		
0626_bauantrag-Aufzug.pro		
Projektdatei		
_PLAN/BA_70_Ansi-Nord_M100		
Planbezeichnung		
Zeichnung	Architektur und Projektsteuerung	
Darkow	Heermann	
Zeichnung	Bauen im Bestand	
Projektleitung	Mantke / Schniedenharn Fachstellenleitung / Abteilungsleitung	
Nienaber / Michel Amtsleitung / Technische Leitung		
<p>Amt für Immobilienmanagement</p> <p>Rathaus/ Stadtweinhaus</p> <p>Prinzipalmarkt 8 48143 Münster</p>		

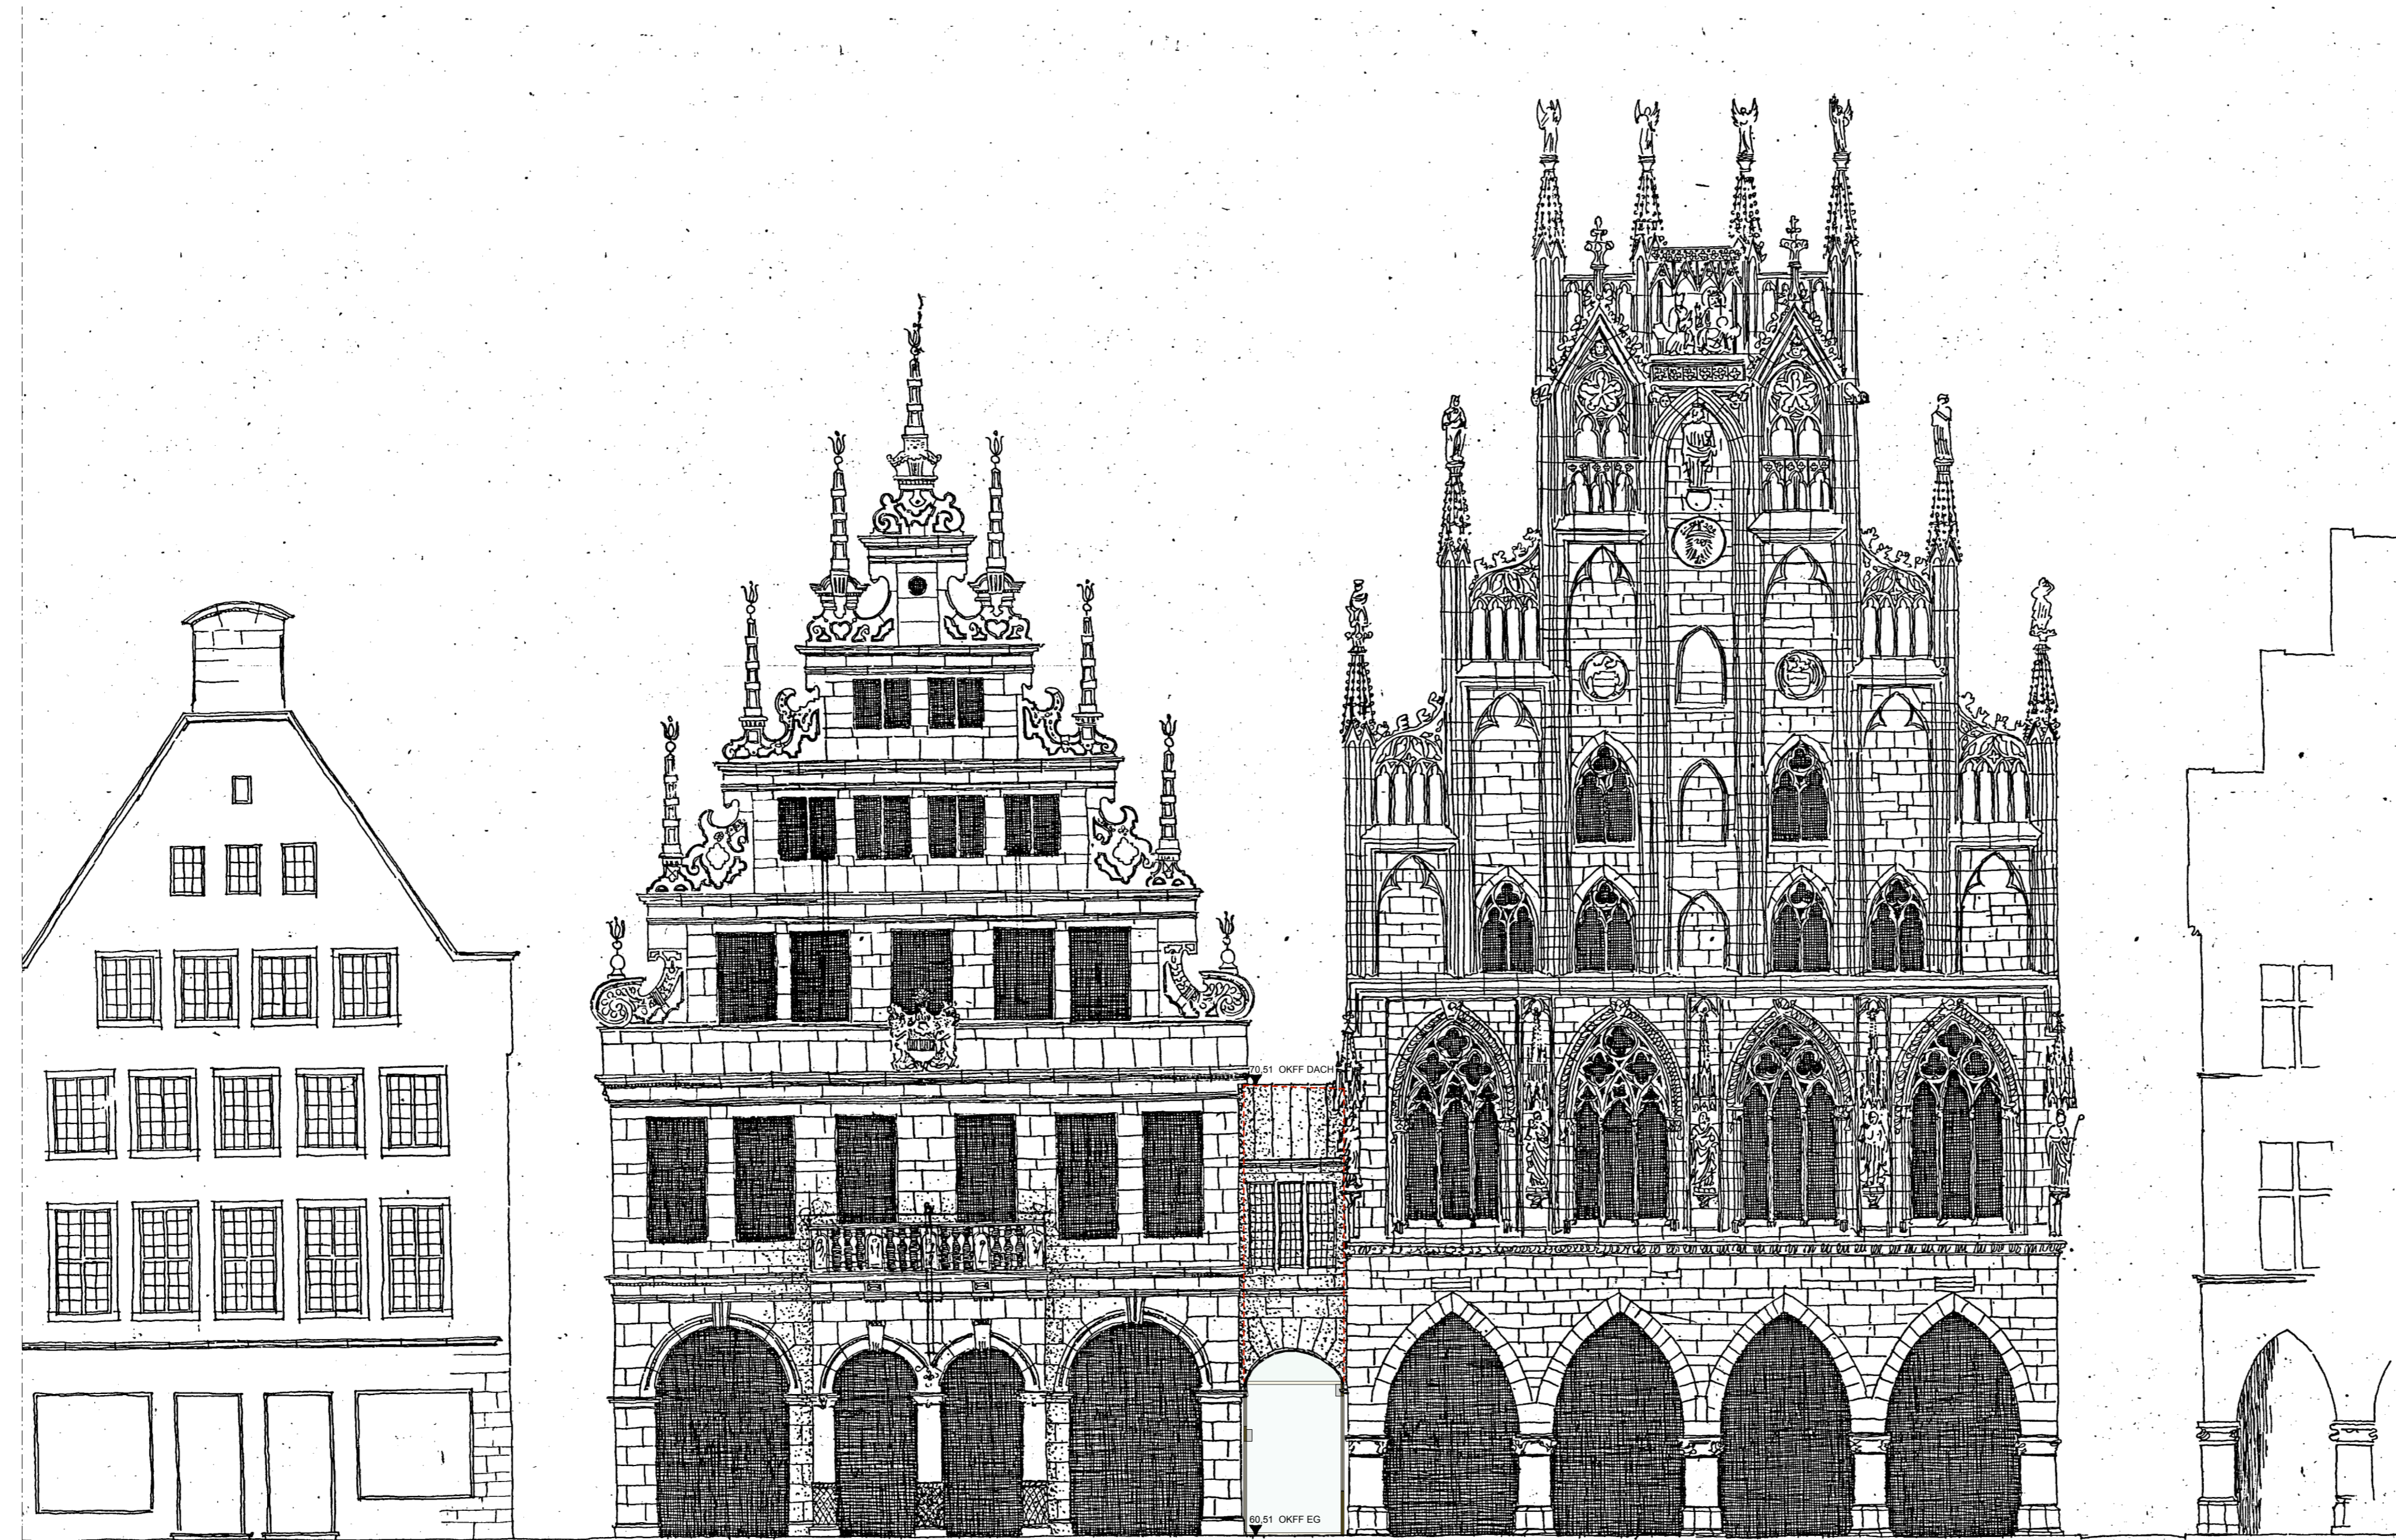

LEGENDE - ZEICHENERKLÄRUNG - SYMBOLE

- BESTAND
- NEU
- ABRUCH

Alle Maße sind auf der Baustelle von der ausführenden Firma verantwortlich zu prüfen.
Unstimmigkeiten sind vor Beginn der Arbeiten mitzuteilen.

Index	Änderung	Datum	Name
PROJEKT	Errichtung eines Personenaußenaufzuges Rathaus/Stadtweinhaus Prinzipalmarkt 9/10 - 48 143 Münster		
ARCHITEKT	Architekturbüro Prof. Baumewerd Coerdeplatz 12 48147 Münster Tel.: 0251 - 39 00 39 0 Fax: 0251 - 39 00 39 90		
BAUHERR	Stadt Münster Amt für Gebäudemanagement Albersloher Weg 33 48155 Münster		
TITEL	BAUGENEHMIGUNGSPLANUNG ANSICHT PRINZIPALMARKT		
PLAN-NR 5	MASSTAB 1:100	GEZ Jagiela	DATUM 08.10.2012



LEGENDE - ZEICHENERKLÄRUNG - SYMBOLE

- BESTAND
- NEU
- ABRUCH

Alle Maße sind auf der Baustelle von der ausführenden Firma verantwortlich zu prüfen.
Unstimmigkeiten sind vor Beginn der Arbeiten mitzuteilen.

Index	Änderung	Datum	Name
PROJEKT	Errichtung eines Personenaußenaufzuges Rathaus/Stadtweinhaus Prinzipalmarkt 9/10 - 48 143 Münster		
ARCHITEKT	Architekturbüro Prof. Baumewerd Coerdeplatz 12 48147 Münster Tel.: 0251 - 39 00 39 0 Fax: 0251 - 39 00 39 90		
BAUHERR	Stadt Münster Amt für Gebäudemanagement Albersloher Weg 33 48155 Münster		
TITEL	BAUGENEHMIGUNGSPLANUNG ANSICHT ZUM SYNDIKATPLATZ		
PLAN-NR 6	MASSTAB 1:100	GEZ Jagiela	DATUM 08.10.2012