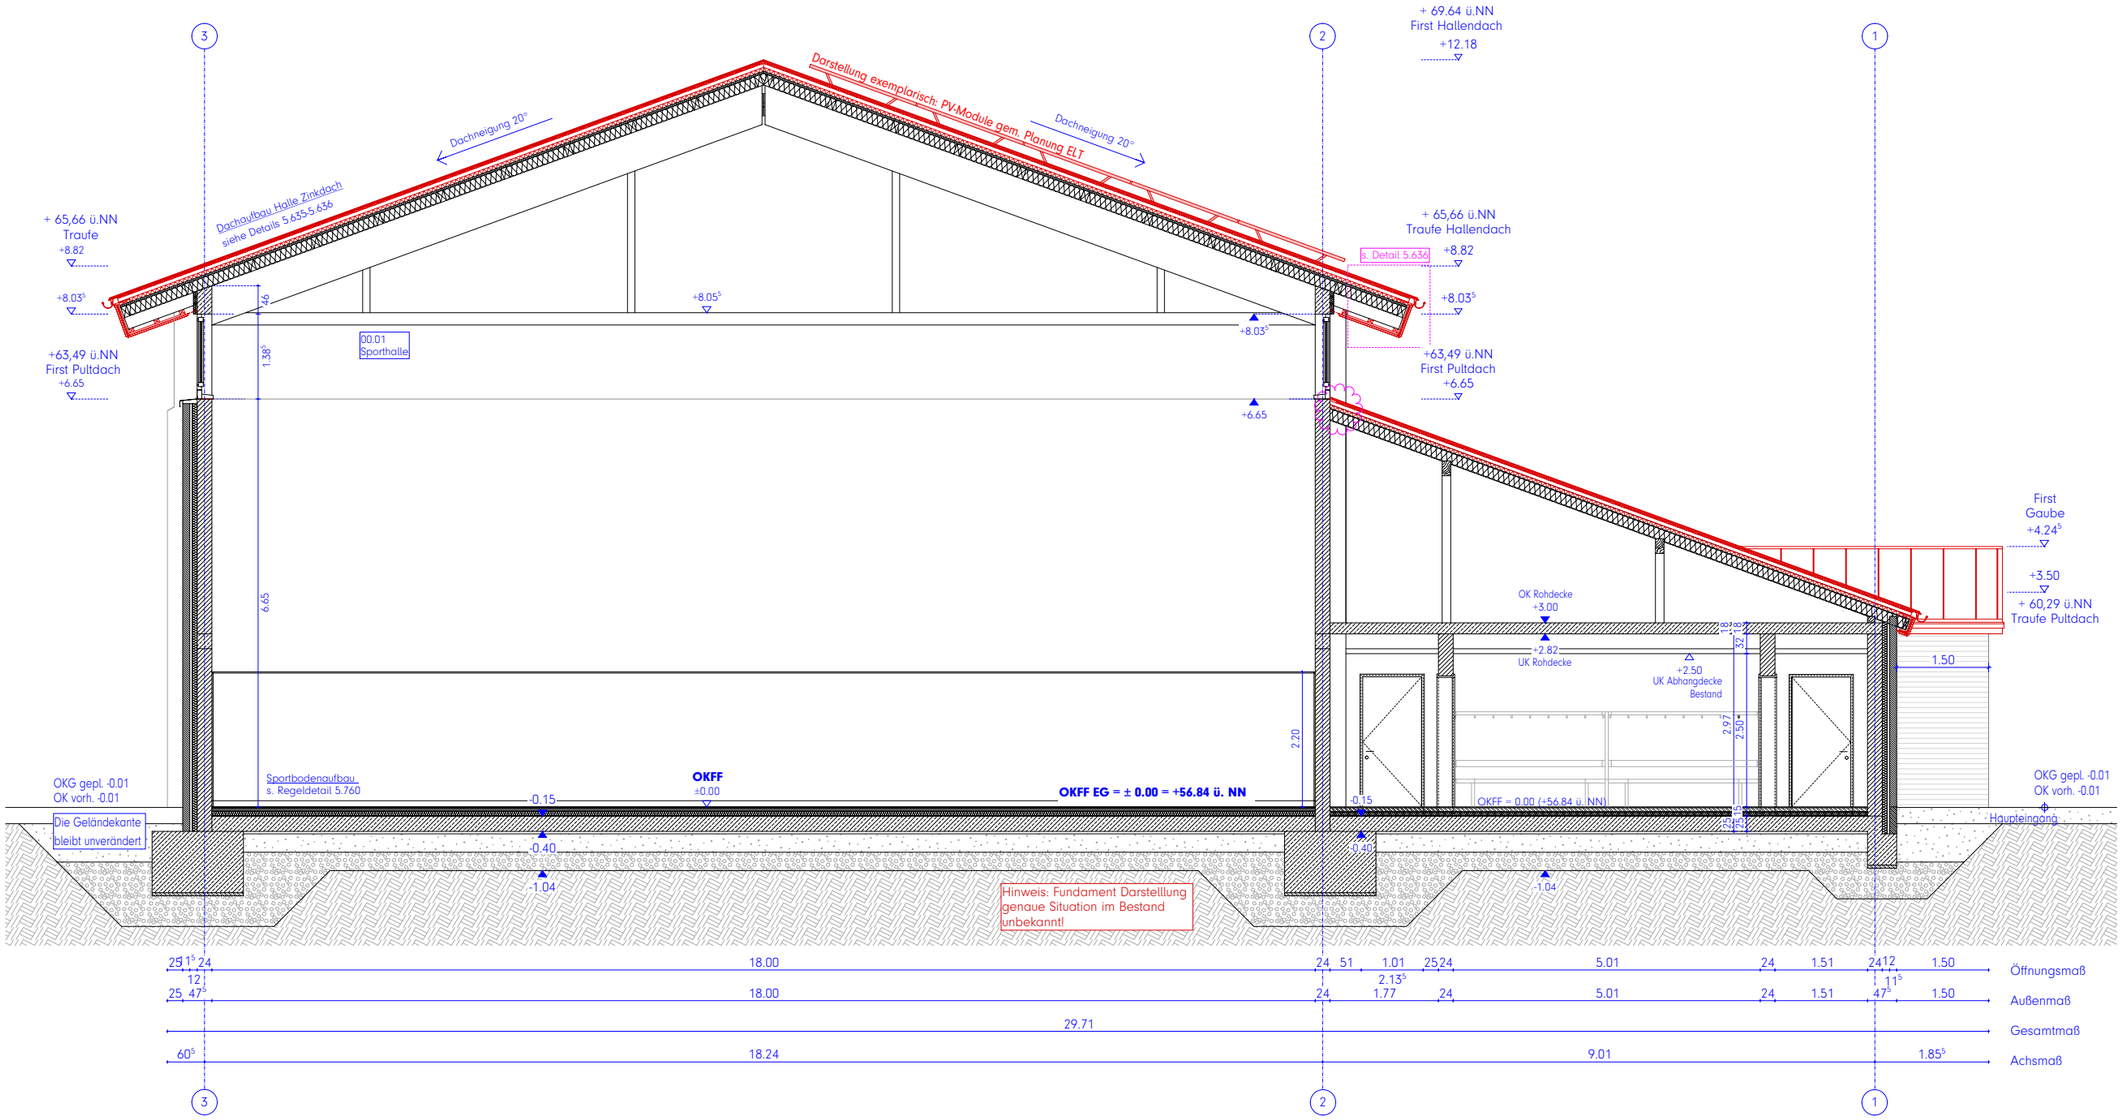

Schnitt AA - M 1:100 - 02.11.2023