


Achtung!
Ergänzende Beschilderung der Gewichtsbeschränkung
Aa-Brücke am Knotenpunkt Kanalstraße-Ring notwendig!
(gesonderter Beschilderungsplan)

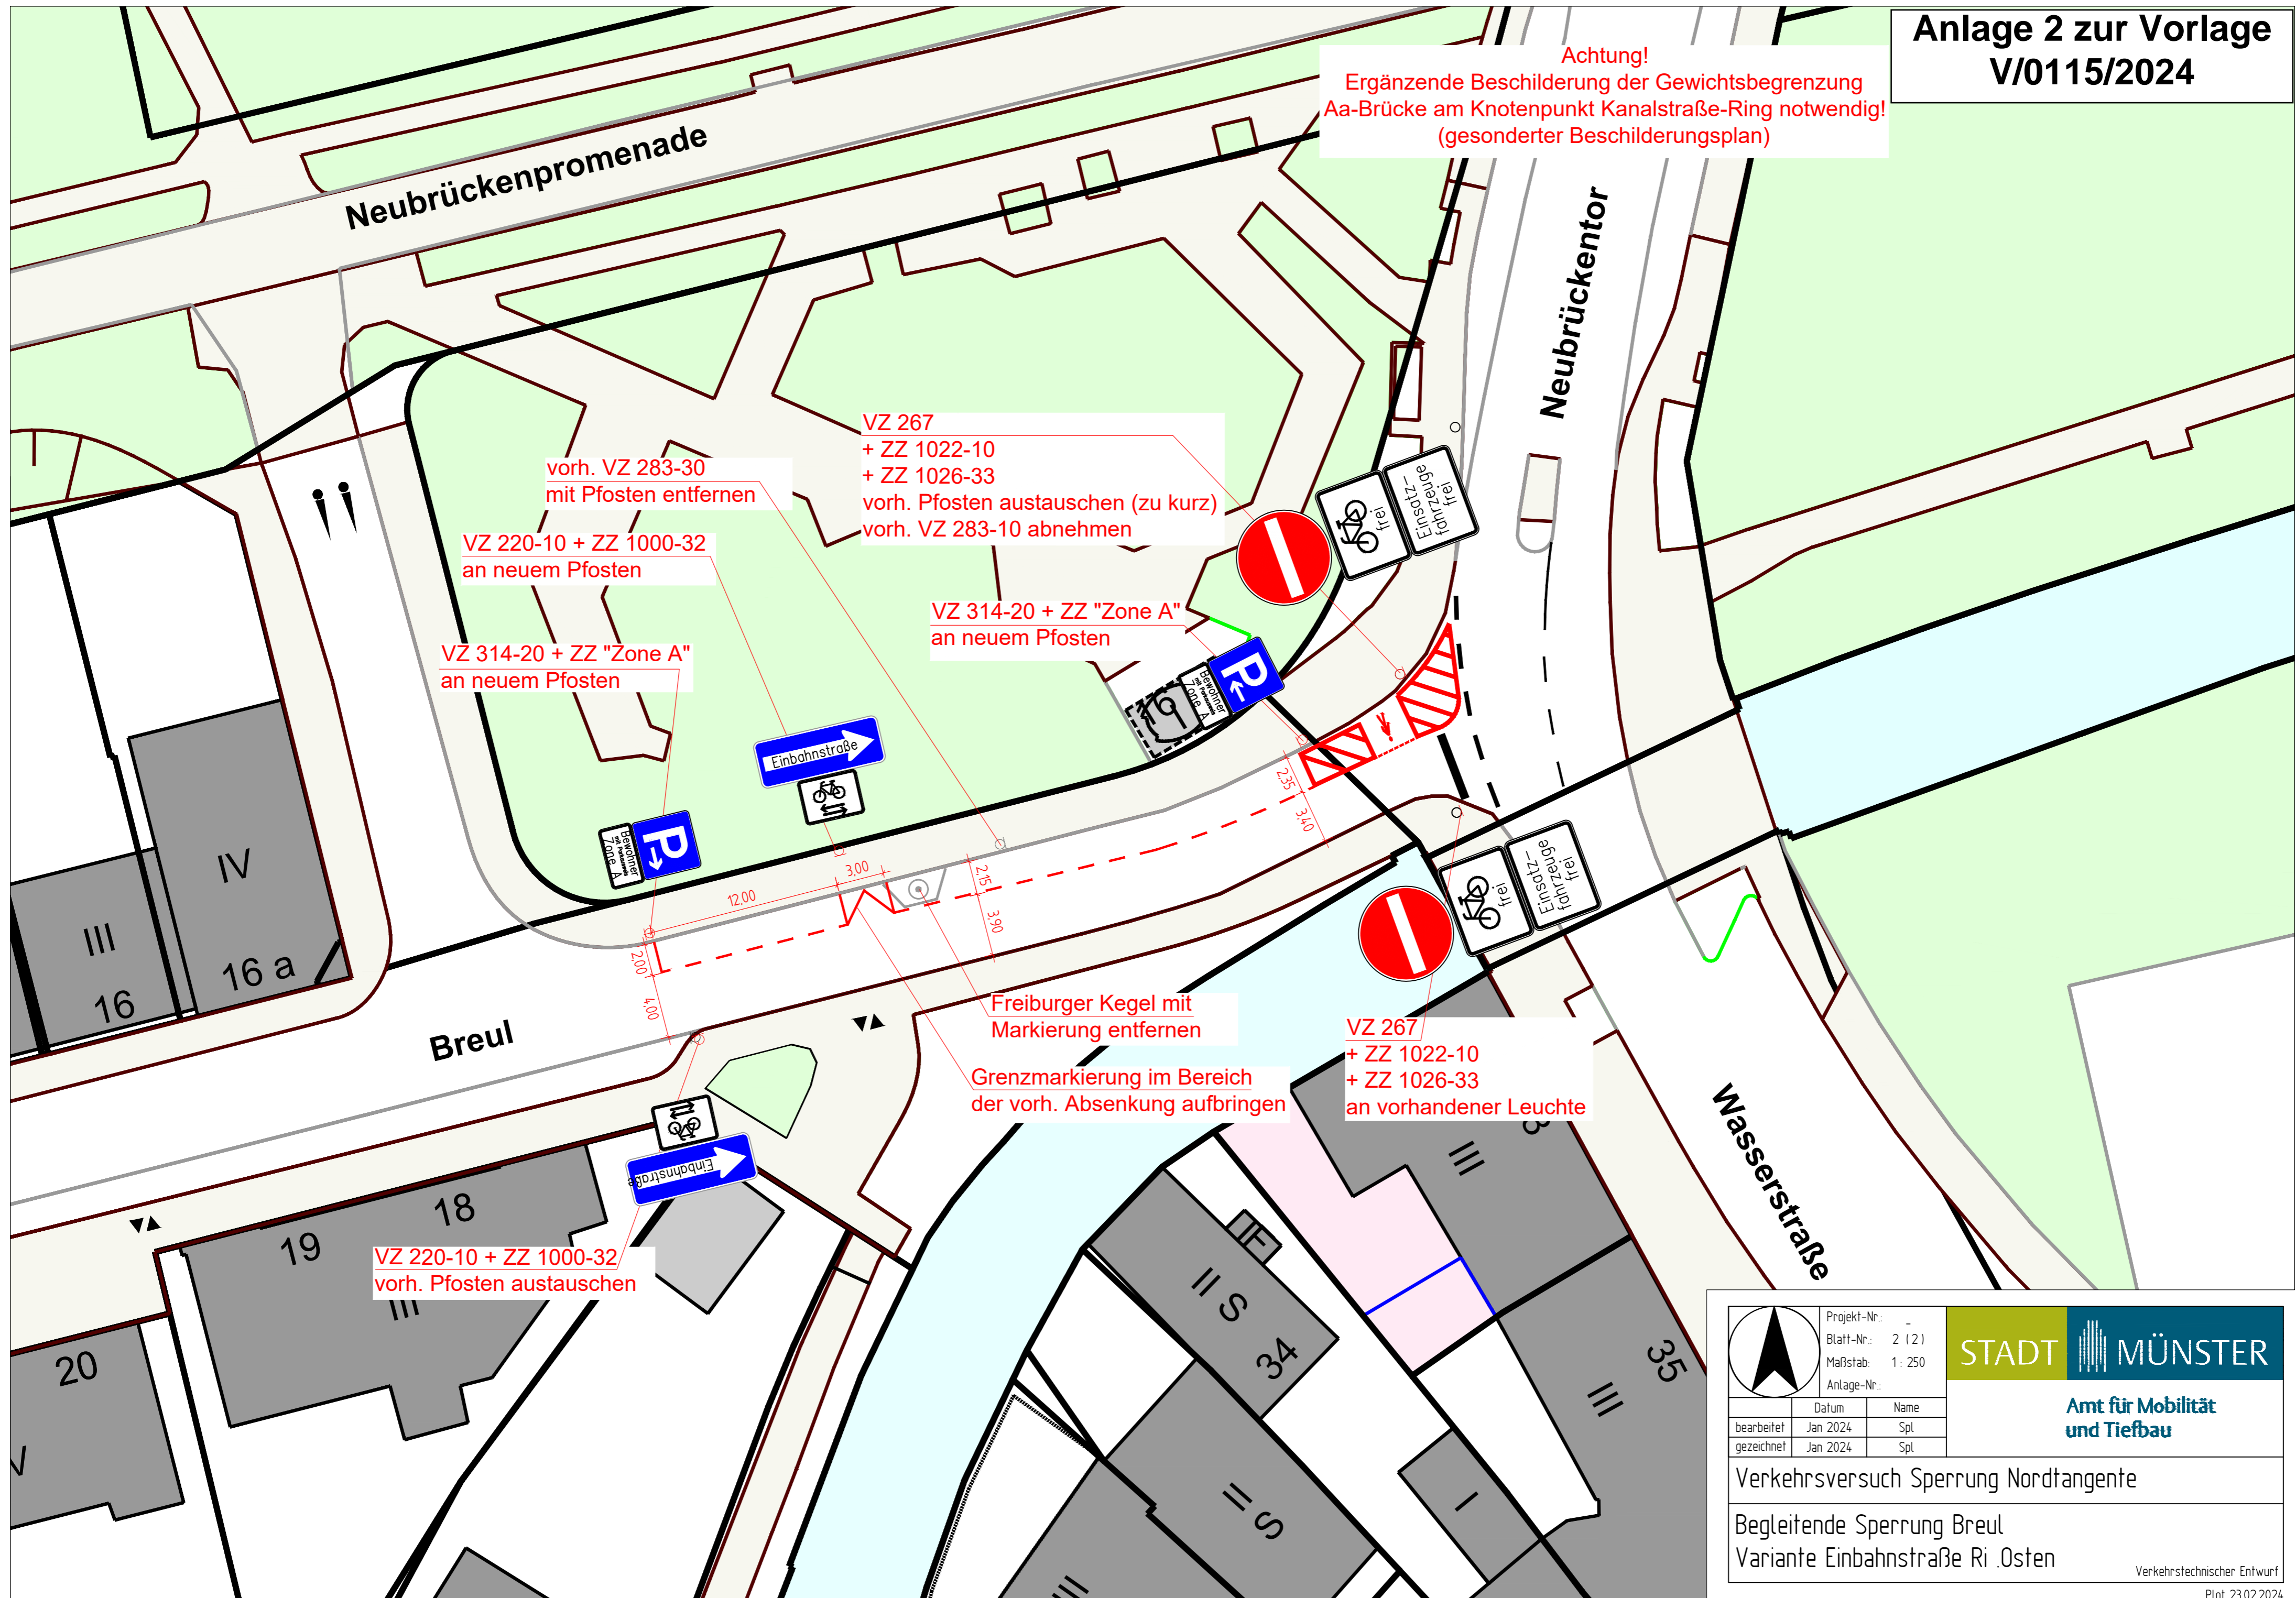

STADT MÜNSTER	Projekt-Nr.: -	
	Blatt-Nr.: 2 (21)	
Maßstab: 1:250		Anlage-Nr.: -
Datum: Jan 2024		
Name: Spt		bearbeitet: Jan 2024
gezeichnet: Jan 2024		
Amt für Mobilität und Tiefbau		
Verkehrsversuch Sperrung Nordtangente		
Begleitende Sperrung Breul		
Variante Einbahnstraße Ri. Osten		