
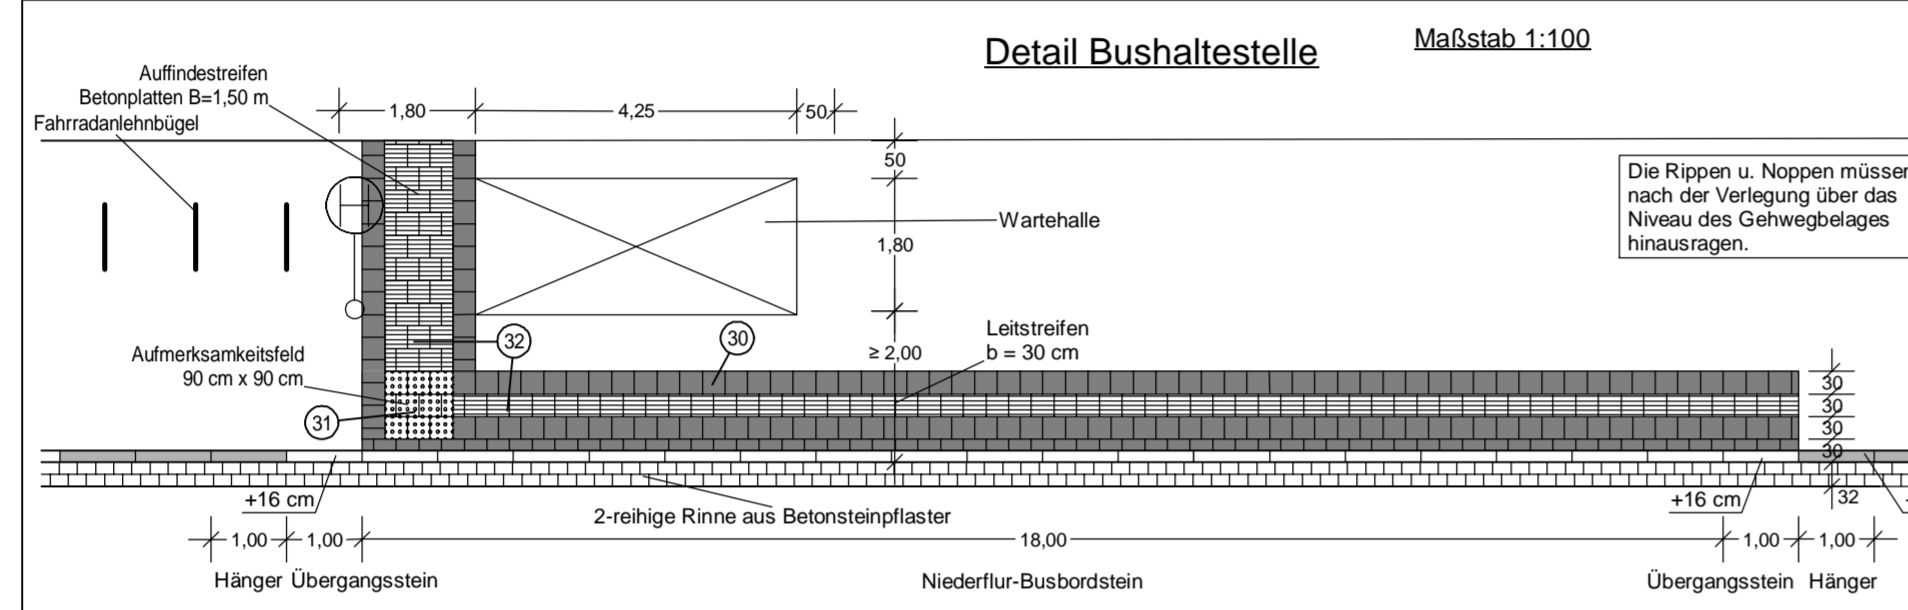


Weitergabe sowie Vervielfältigung und Verwertung dieser Unterlage sind vorbehaltlich gesonderter vertraglicher Regelungen oder im Einzelfall gesondert erfolgter Vereinbarungen mit dem Entwurfsverfasser nicht gestattet. Zuwiderhandlungen verpflichten zu Schadensersatz.

Grundlagen Vermessung: vom 09.05.2022	Status
Herkunft ALKIS Stadt Münster	UTMETRS89
Herkunft Topografie Stadt Münster	UTMETRS89
Höhenschluss amt. Punkt (NivP 204)	DHN 2016
Datum: 2021-06-29 Lageplan.dwg	

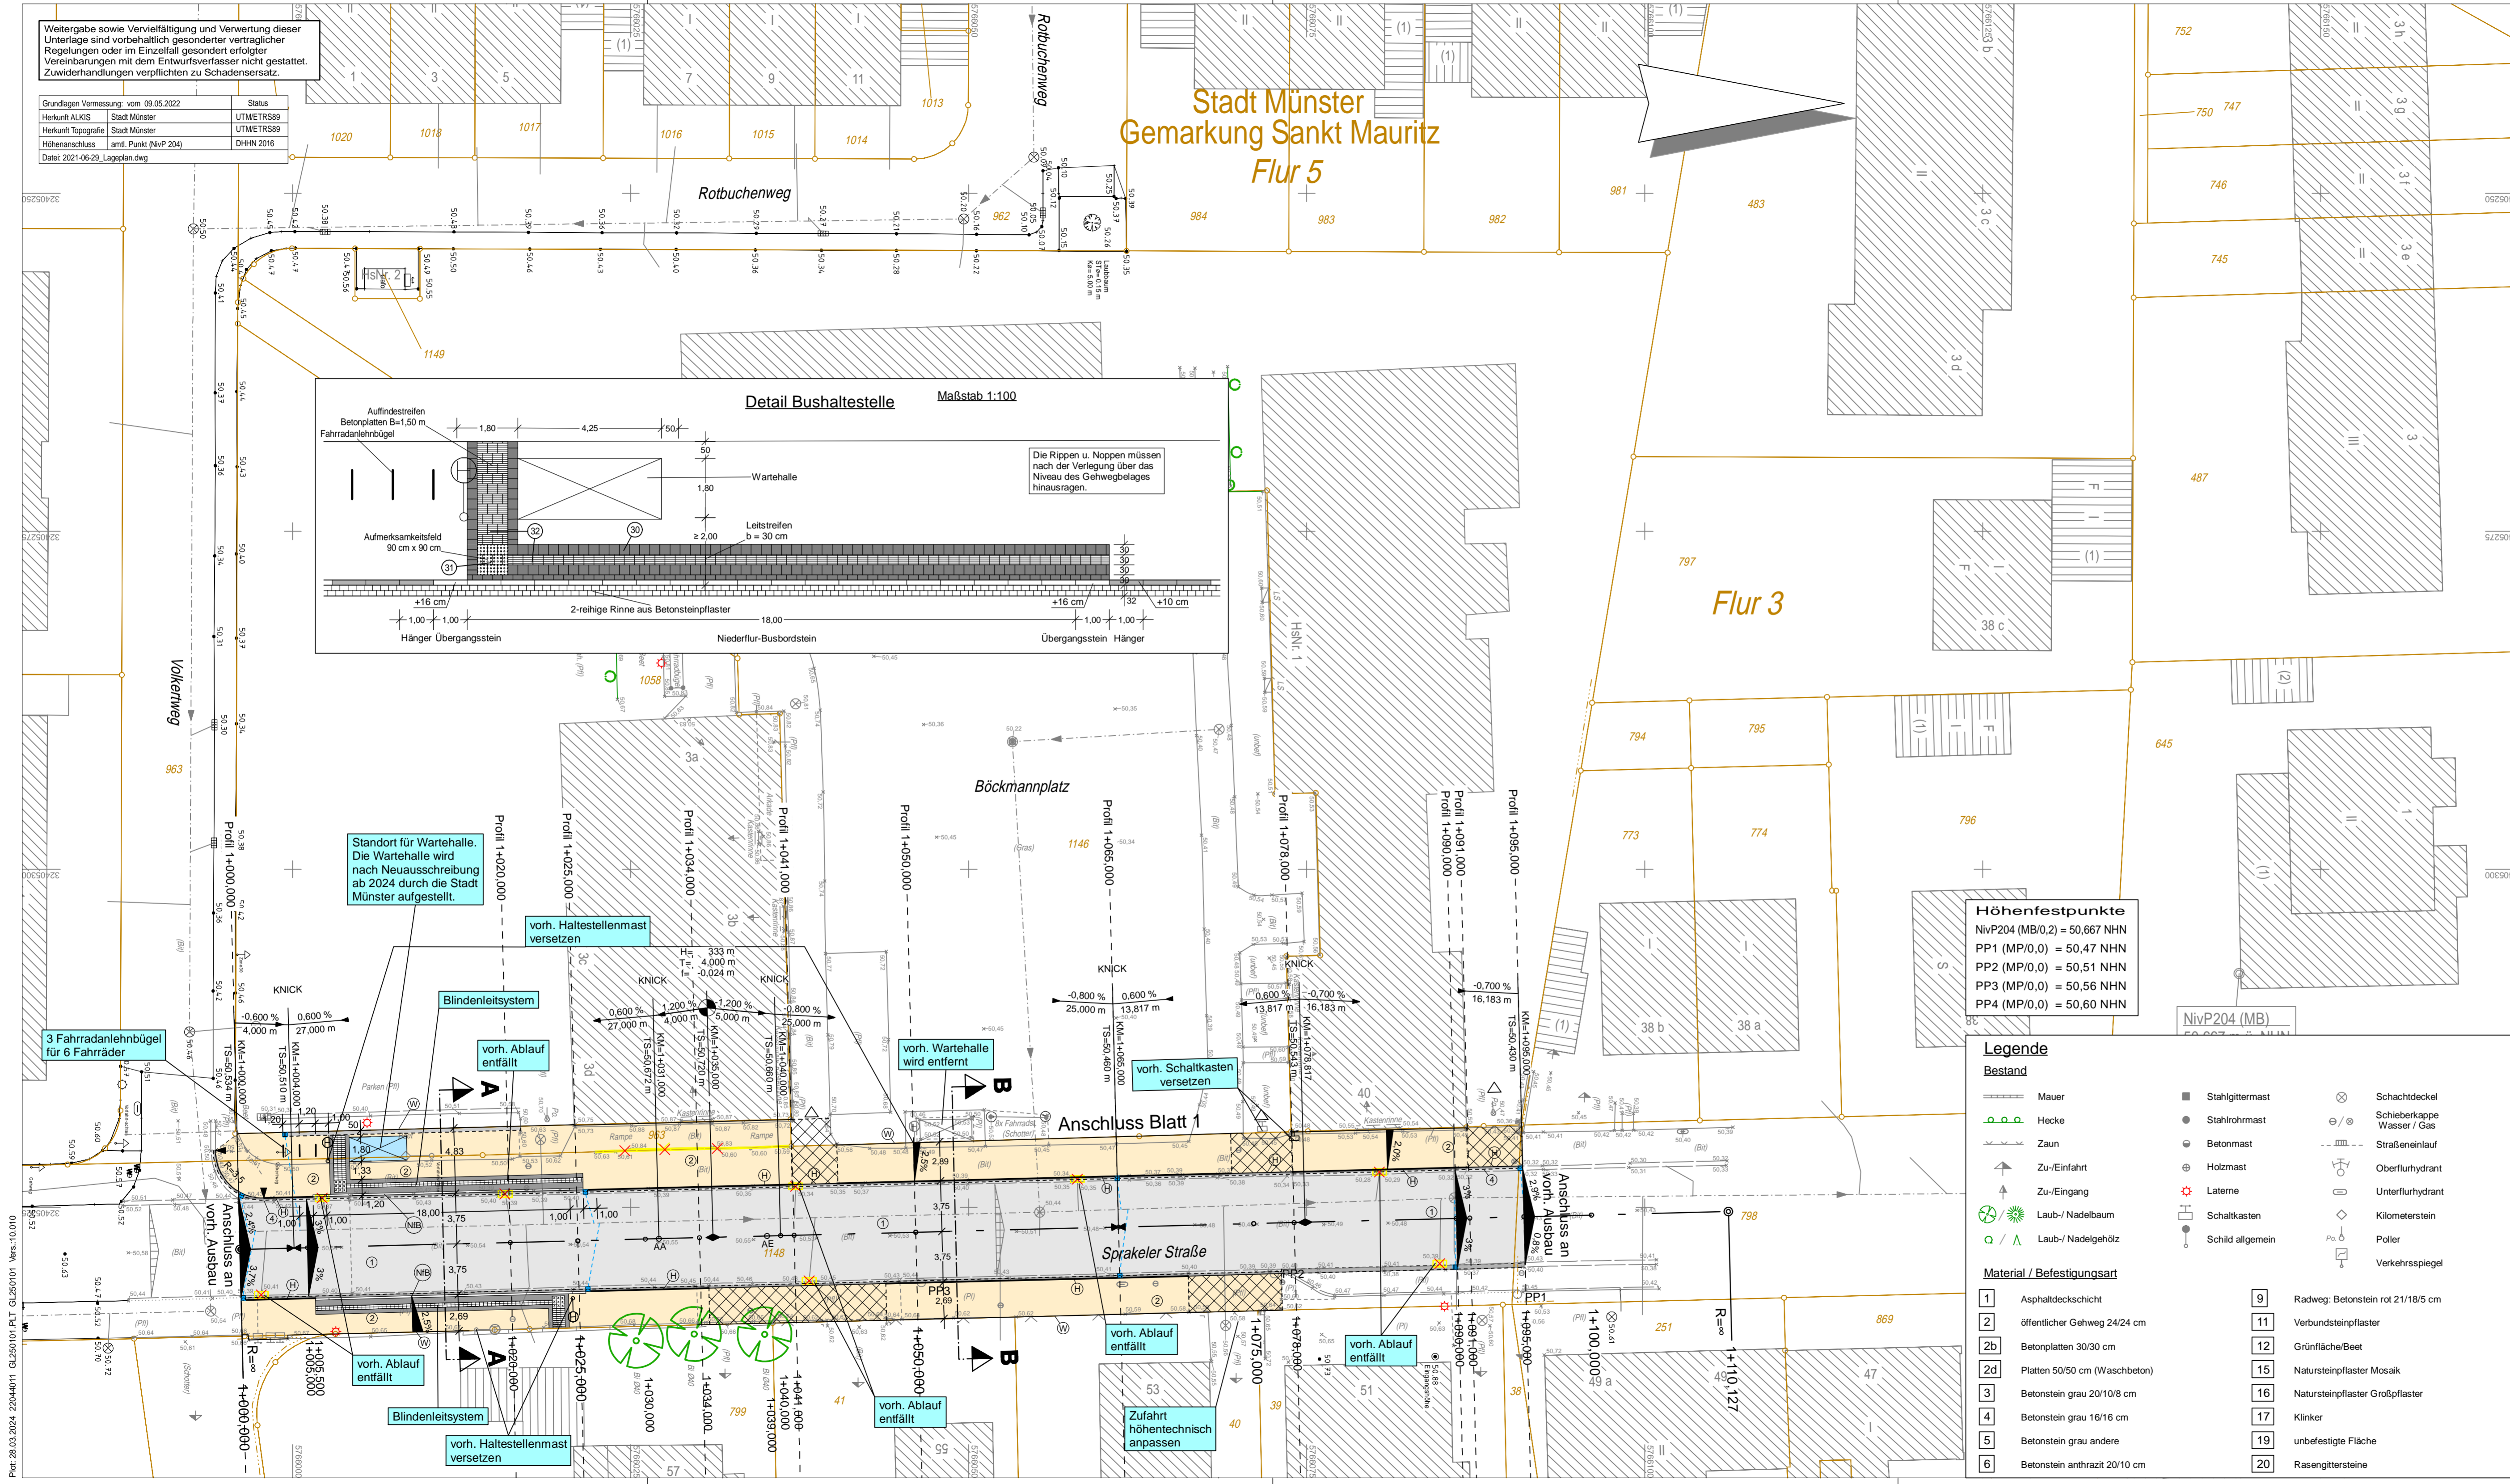

Die Rippen u. Noppen müssen nach der Verlegung über das Niveau des Gehwegbelages hinausragen.

Standort für Wartehalle. Die Wartehalle wird nach Neuausschreibung ab 2024 durch die Stadt Münster aufgestellt.

3 Fahrradlenkbügel für 6 Fahrräder

Blindenleitsystem

vorh. Ablauf entfällt

vorh. Haltestellenmast versetzen

vorh. Wartehalle wird entfernt

vorh. Schaltkasten versetzen

vorh. Ablauf entfällt

Blindenleitsystem

vorh. Ablauf entfällt

vorh. Haltestellenmast versetzen

vorh. Ablauf entfällt

Blindenleitsystem

vorh. Ablauf entfällt

Blindenleitsystem

vorh. Ablauf entfällt

Blindenleitsystem

Anschluss Blatt 1

Sprakeler Straße

Anschluss an vorh. Ausbau

vorh. Ablauf entfällt

vorh. Ablauf entfällt

Zufahrt höhentech. anpassen

vorh. Ablauf entfällt

Blindenleitsystem

vorh. Ablauf entfällt

Blindenleitsystem

vorh. Ablauf entfällt

Blindenleitsystem

Höhenfestpunkte
 NivP204 (MB/0,2) = 50,667 NHN
 PP1 (MP/0,0) = 50,47 NHN
 PP2 (MP/0,0) = 50,51 NHN
 PP3 (MP/0,0) = 50,56 NHN
 PP4 (MP/0,0) = 50,60 NHN

Legende Bestand

- Mauer
- Stahlgittermast
- Stahlrohrmast
- Betonmast
- Holzmast
- Laterne
- Schaltkasten
- Schild allgemein
- Schachdeckel
- Schieberkappe Wasser / Gas
- Straßeneinlauf
- Oberflurhydrant
- Unterflurhydrant
- Kilometerstein
- Poller
- Verkehrsspiegel

Material / Befestigungsart

- 1 Asphaltdeckschicht
- 2 öffentlicher Gehweg 24/24 cm
- 2b Betonplatten 30/30 cm
- 2d Platten 50/50 cm (Waschbeton)
- 3 Betonstein grau 20/10/8 cm
- 4 Betonstein grau 16/16 cm
- 5 Betonstein grau andere
- 6 Betonstein anthrazit 20/10 cm
- 9 Radweg: Betonstein rot 21/18/5 cm
- 11 Verbundsteinpflaster
- 12 Grünfläche/Beet
- 15 Natursteinpflaster Mosaik
- 16 Natursteinpflaster Großpflaster
- 17 Klinker
- 19 unbefestigte Fläche
- 20 Rasengittersteine

Legende Planung

- 1 Fahrbahn Asphaltbeton
- 2 Betonplatten 24/24/8 cm
- 2a Betonplatten 24/24/10 cm; 36/24/10 cm; 48/24/10 cm
- 4 Betonstein, grau 24/16/14 cm
- 6a Betonstein, anthrazit 20/10/10 cm
- 12 Grünfläche
- 13 Dolomitsand
- 30 Betonplatten, anthrazit 30/30/8 cm
- 31 Noppenplatten, weiß 30/30/8 cm
- 32 Rippenplatten, weiß 30/30/8 cm
- Rinnenablauf
- Seitenablauf
- Hochbord 15/30/100
- Kantenstein 25/6/100
- Winkelkante 27/22/6/50
- Niederflurbusbord 15/30/100
- Buswartehäuschen
- geplante Absenkung h= 3 cm
- Bank / nachrichtlich dargestellt
- Abfalleimer ESE Santolino nachrichtlich dargestellt
- Lampe
- Schnurbäum (Sophora japonica) d=2,25, h=5,00 m
- säulenförmiger Baum, wenn nicht anders bezeichnet
- vorh. MW-Kanal
- vorh. RW-Kanal / Gebäudeentwässerung
- gepl. Anschlussleitung
- Höhe geplant

Zur Planung gehören folgende Pläne:

Plan. Nr.	11202	Anlage 3	Blatt 1-2	Lageplan Gestaltung
Plan. Nr.	11203	Anlage 4	Blatt 1-3	Ausbauquerschnitt
Plan. Nr.	11204	Anlage 5	Blatt 1	Höhenplan
Plan. Nr.	11205	Anlage 6	Blatt 1-11	Profile
Plan. Nr.	11206	Anlage 7	Blatt 1-2	Unterflurplan
Plan. Nr.	11207	Anlage 8	Blatt 1-2	Deckenhöhenplan

Nr.	Art der Änderung	Name	Datum

Erwurfbearbeitung

Beratung • Planung • Bauleitung

Am Tie 1
49086 Osnabrück
E-Mail: osnabrueck@pbh.org

Telefon (0541) 1819-0
Telefax (0541) 1819-111
Internet: www.pbh.org

pbh
PLANUNGSBÜRO HAHM

Datum	Name
bearbeitet 26.03.2024	Sasse
gezeichnet 26.03.2024	Gäfe
geprüft	

Projekt Nr. : 02/160 N
 Plan Nr. : 11202
 Blatt Nr. : 1/2
 Str. Schlüssel :
 Anlage Nr. : 3

STADT MÜNSTER
 Amt für Mobilität und Tiefbau

Lageplan Sprakeler Straße

Maßstab
 Lageplan 1:250
 Längen 1 Höhen 1

Datum	Name

Sprakeler Straße
 Ausbau Böckmannplatz in Münster-Sprakel

Erneuerung der Fahrbahn und Regulierung der Rinnen

Entwurfs- und Ausführungsplanung

Stadtteil Sprakel

Stadteil Sprakel
 Amt für Mobilität und Tiefbau

genehmigt:
Münster, den 06.02.2024

i. A.