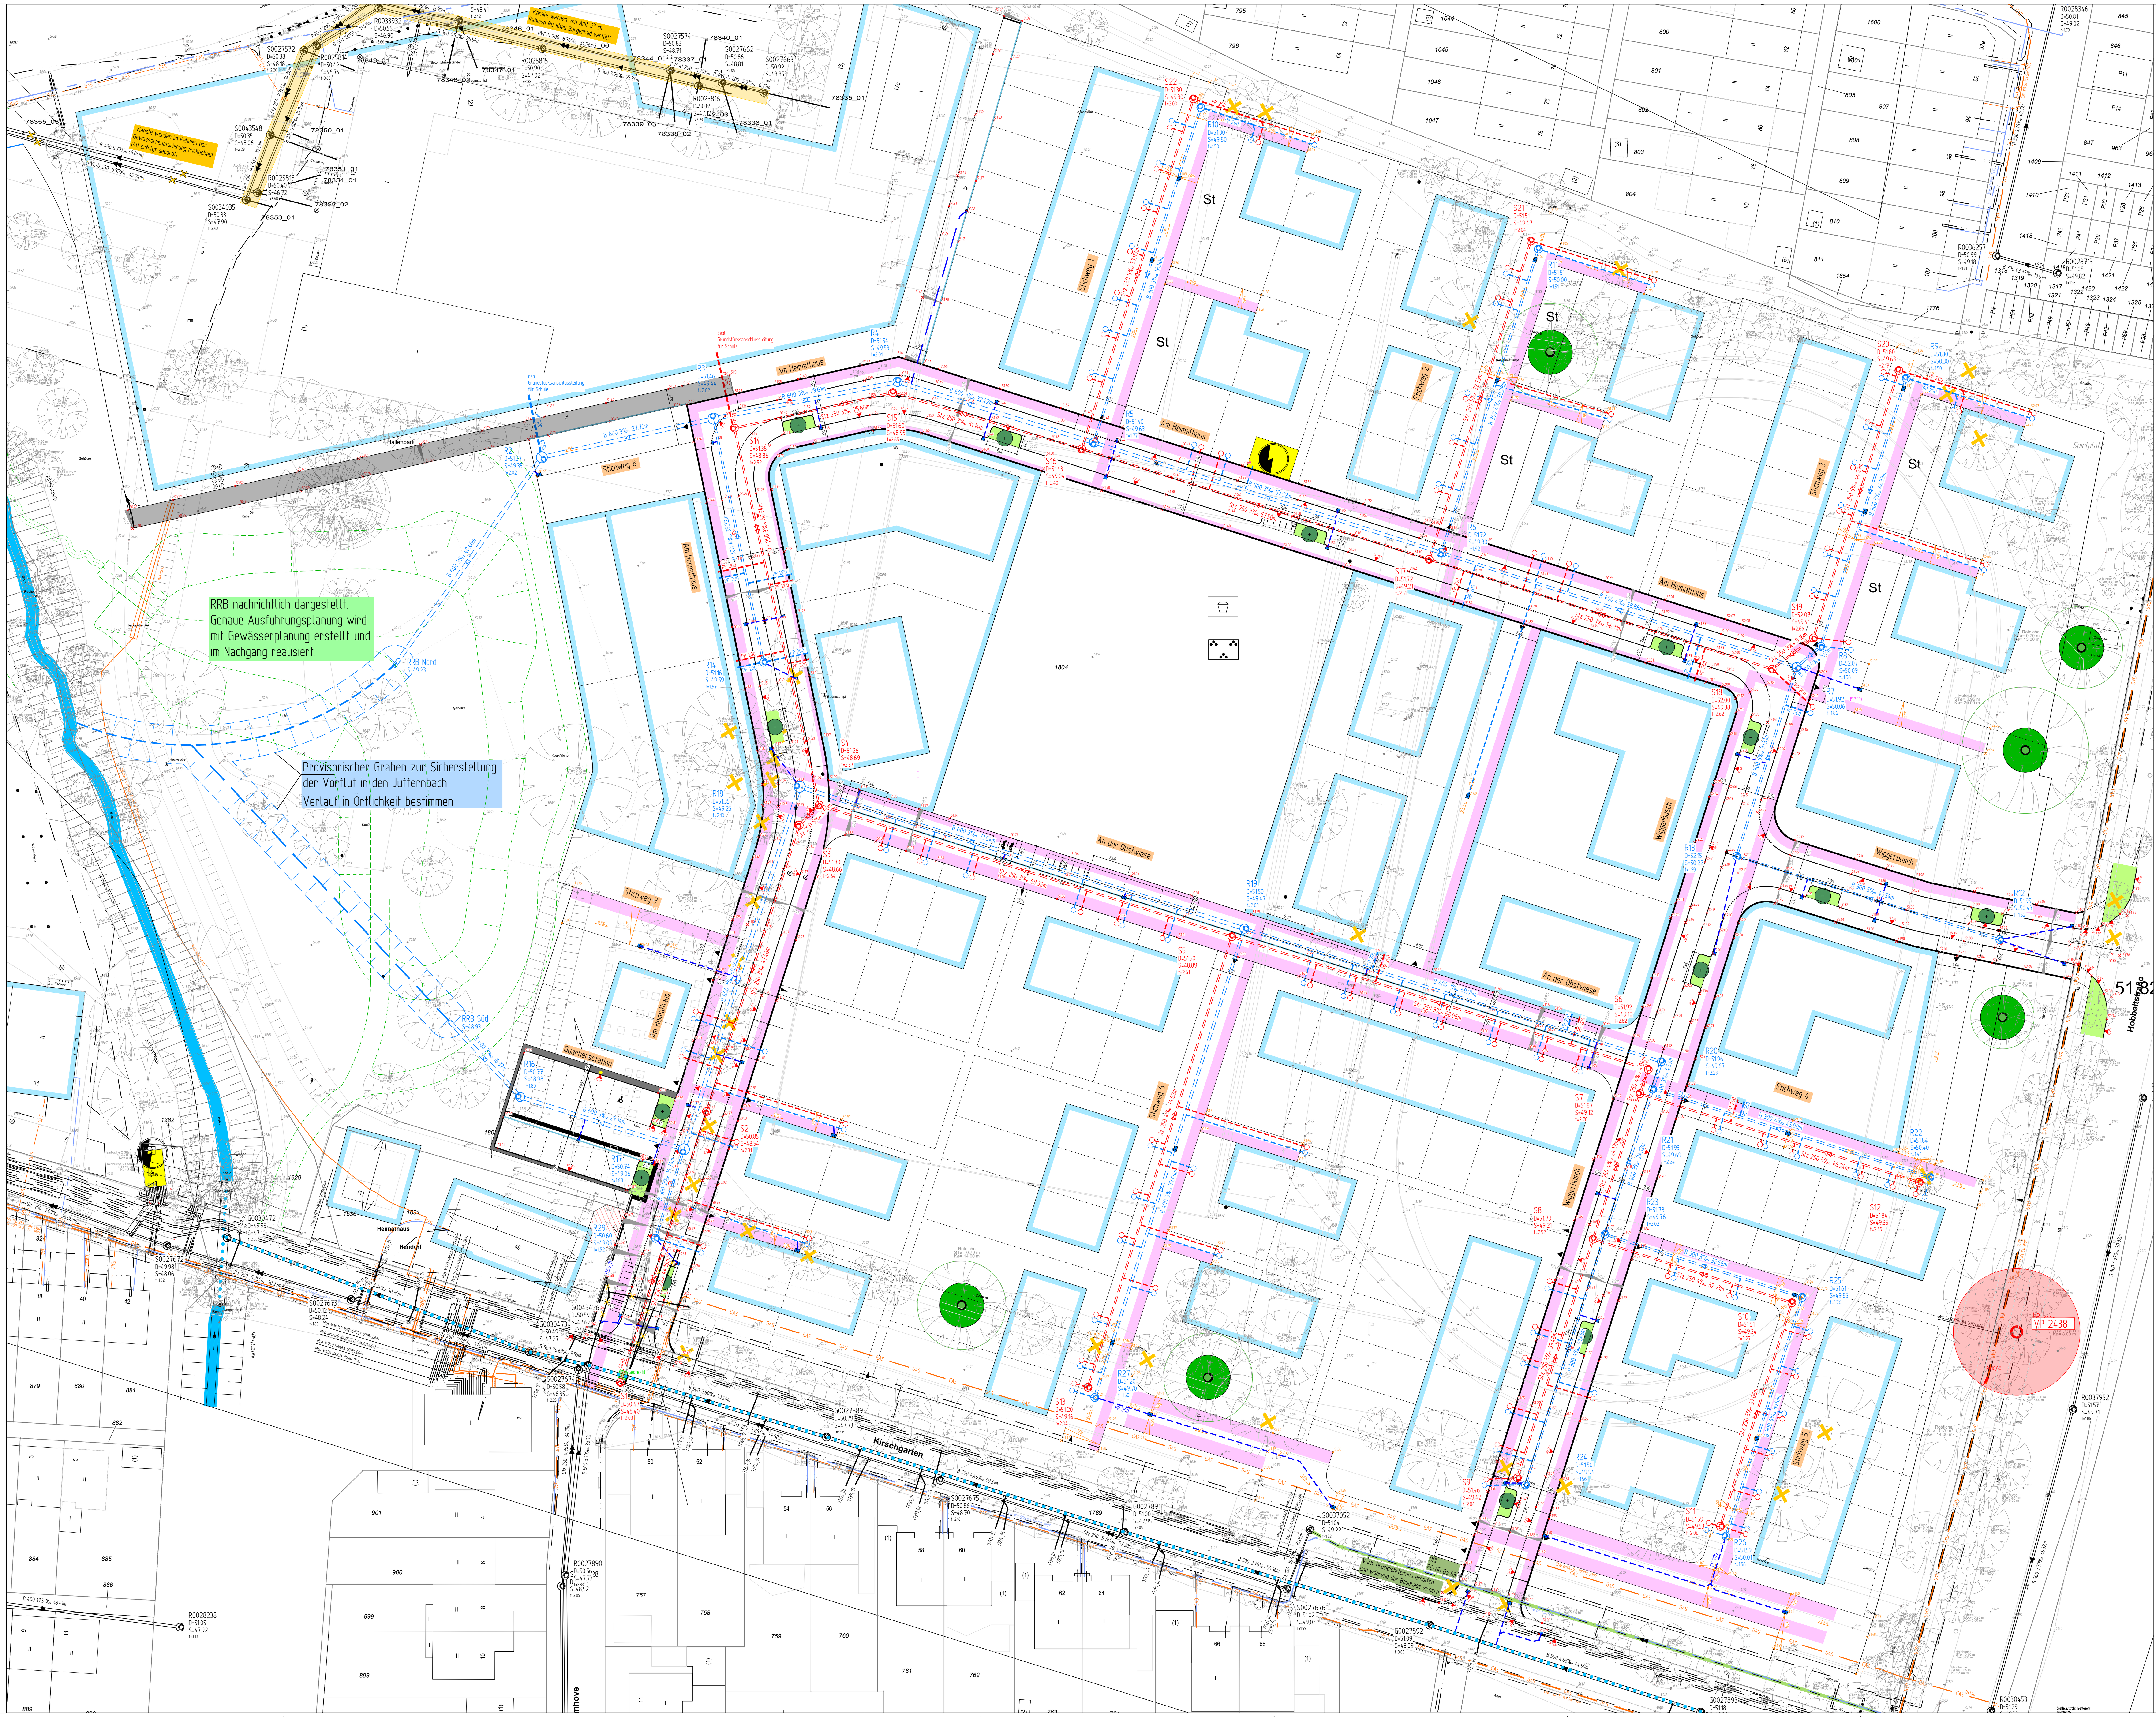

Planungsnummer	Bestandsnummer	Planungsnummer	Bestandsnummer
RRB Nord	R0464700	S1	S0464728
R2	R0464701	S2	S0464729
R3	R0464702	S3	S0464730
R4	R0464703	S4	S0464731
R5	R0464704	S5	S0464732
R6	R0464705	S6	S0464733
R7	R0464706	S7	S0464734
R8	R0464707	S8	S0464735
R9	R0464708	S9	S0464736
R10	R0464709	S10	S0464746
R11	R0464710	S11	S0464747
R12	R0464712	S12	S0464745
R13	R0464711	S13	S0464744
R14	R0464713	S14	S0464737
RRB Süd	R0464714	S15	S0464738
R16	R0464715	S16	S0464739
R17	R0464716	S17	S0464740
R18	R0464717	S18	S0464741
R19	R0464718	S19	S0464742
R20	R0464719	S20	S0464743
R21	R0464720	S21	S0464749
R22	R0464725	S22	S0464748
R23	R0464721	.	.
R24	R0464722	.	.
R25	R0464726	.	.
R26	R0464727	.	.
R27	R0464724	.	.
R29	R0464723	.	.

Externe Inhalte

Trassenplan Stadtnetze (Stand: 03/2022)

Straßenplanung – nicht vollständig dargestellt – (Stand: 11.04.2024)

Bestandsvermessung vor Rückbauarbeiten Amt 23 (Stand: 07/2020)

Bäume: die eingetragenen Bestandsbäume spiegeln den Zustand zum Zeitpunkt der Bestandsvermessung wider (vor Rückbauarbeiten des Amt 23). Standorte sind vor Baudurchführung in der Örtlichkeit zu überprüfen, es wird keine Gewähr für Vollständigkeit übernommen.

Hinweise Grundstücksanschlussleitungen

Die dargestellten Grundstücksanschluss-Paare stellen Vorschläge aufgrund der Grundstückseinteilungen im B-Plan dar und müssen bei Änderungen an der Bebauungsstruktur angepasst werden. Die derzeitige Verortung stellt sicher, dass jede Liegenschaft entwässerungstechnisch erschlossen ist.

Bei Änderungen: Für jede Liegenschaft ist ein separates Grundstücksanschluss-Paar inkl. Revisionsschacht (F 0.8) vorzusehen.

Die genaue Lage von Versorgungsleitungen ist vor Baubeginn zu überprüfen. Kabelpakete und Formsteine beachten!

Zeichenerklärung

PLANUNG | BESTAND

Nr.	Art der Änderung	Name	Datum
5			
4			
3			
2			
1			

Wohn + Stadtbau
Wohnungsunternehmen der Stadt Münster GmbH

Erschließungsträger
Steinfurter Str. 60
48 149 Münster

genehmigt :
Münster , den

Projekt Nr. : 16_048
Plan Nr.: 0_64
Blatt Nr.: 5
Str. Schlüssel:
Anlage Nr.:

STADT MÜNSTER
Amt für Mobilität und Tiefbau

Kreuzungsplan

Maßstab
Lageplan 1 : 250
Längen 1 :   Höhen 1 :

	Datum	Name
bearbeitet	April 2024	Sakautzki-Fokin
gezeichnet	April 2024	Stork
geprüft	11.04.2024	Sakautzki-Fokin

genehmigt :
Münster, den 11.04.2024

i.A. gez. Sakautzki-Fokin
Amt für Mobilität und Tiefbau

Kanalerschließung

Kirschgarten nördl._ Bünkamp südl. – B-Plan 562

Stadtteil Handorf
Bezirk Ost

Plot 11.04.2024