


Flur 127

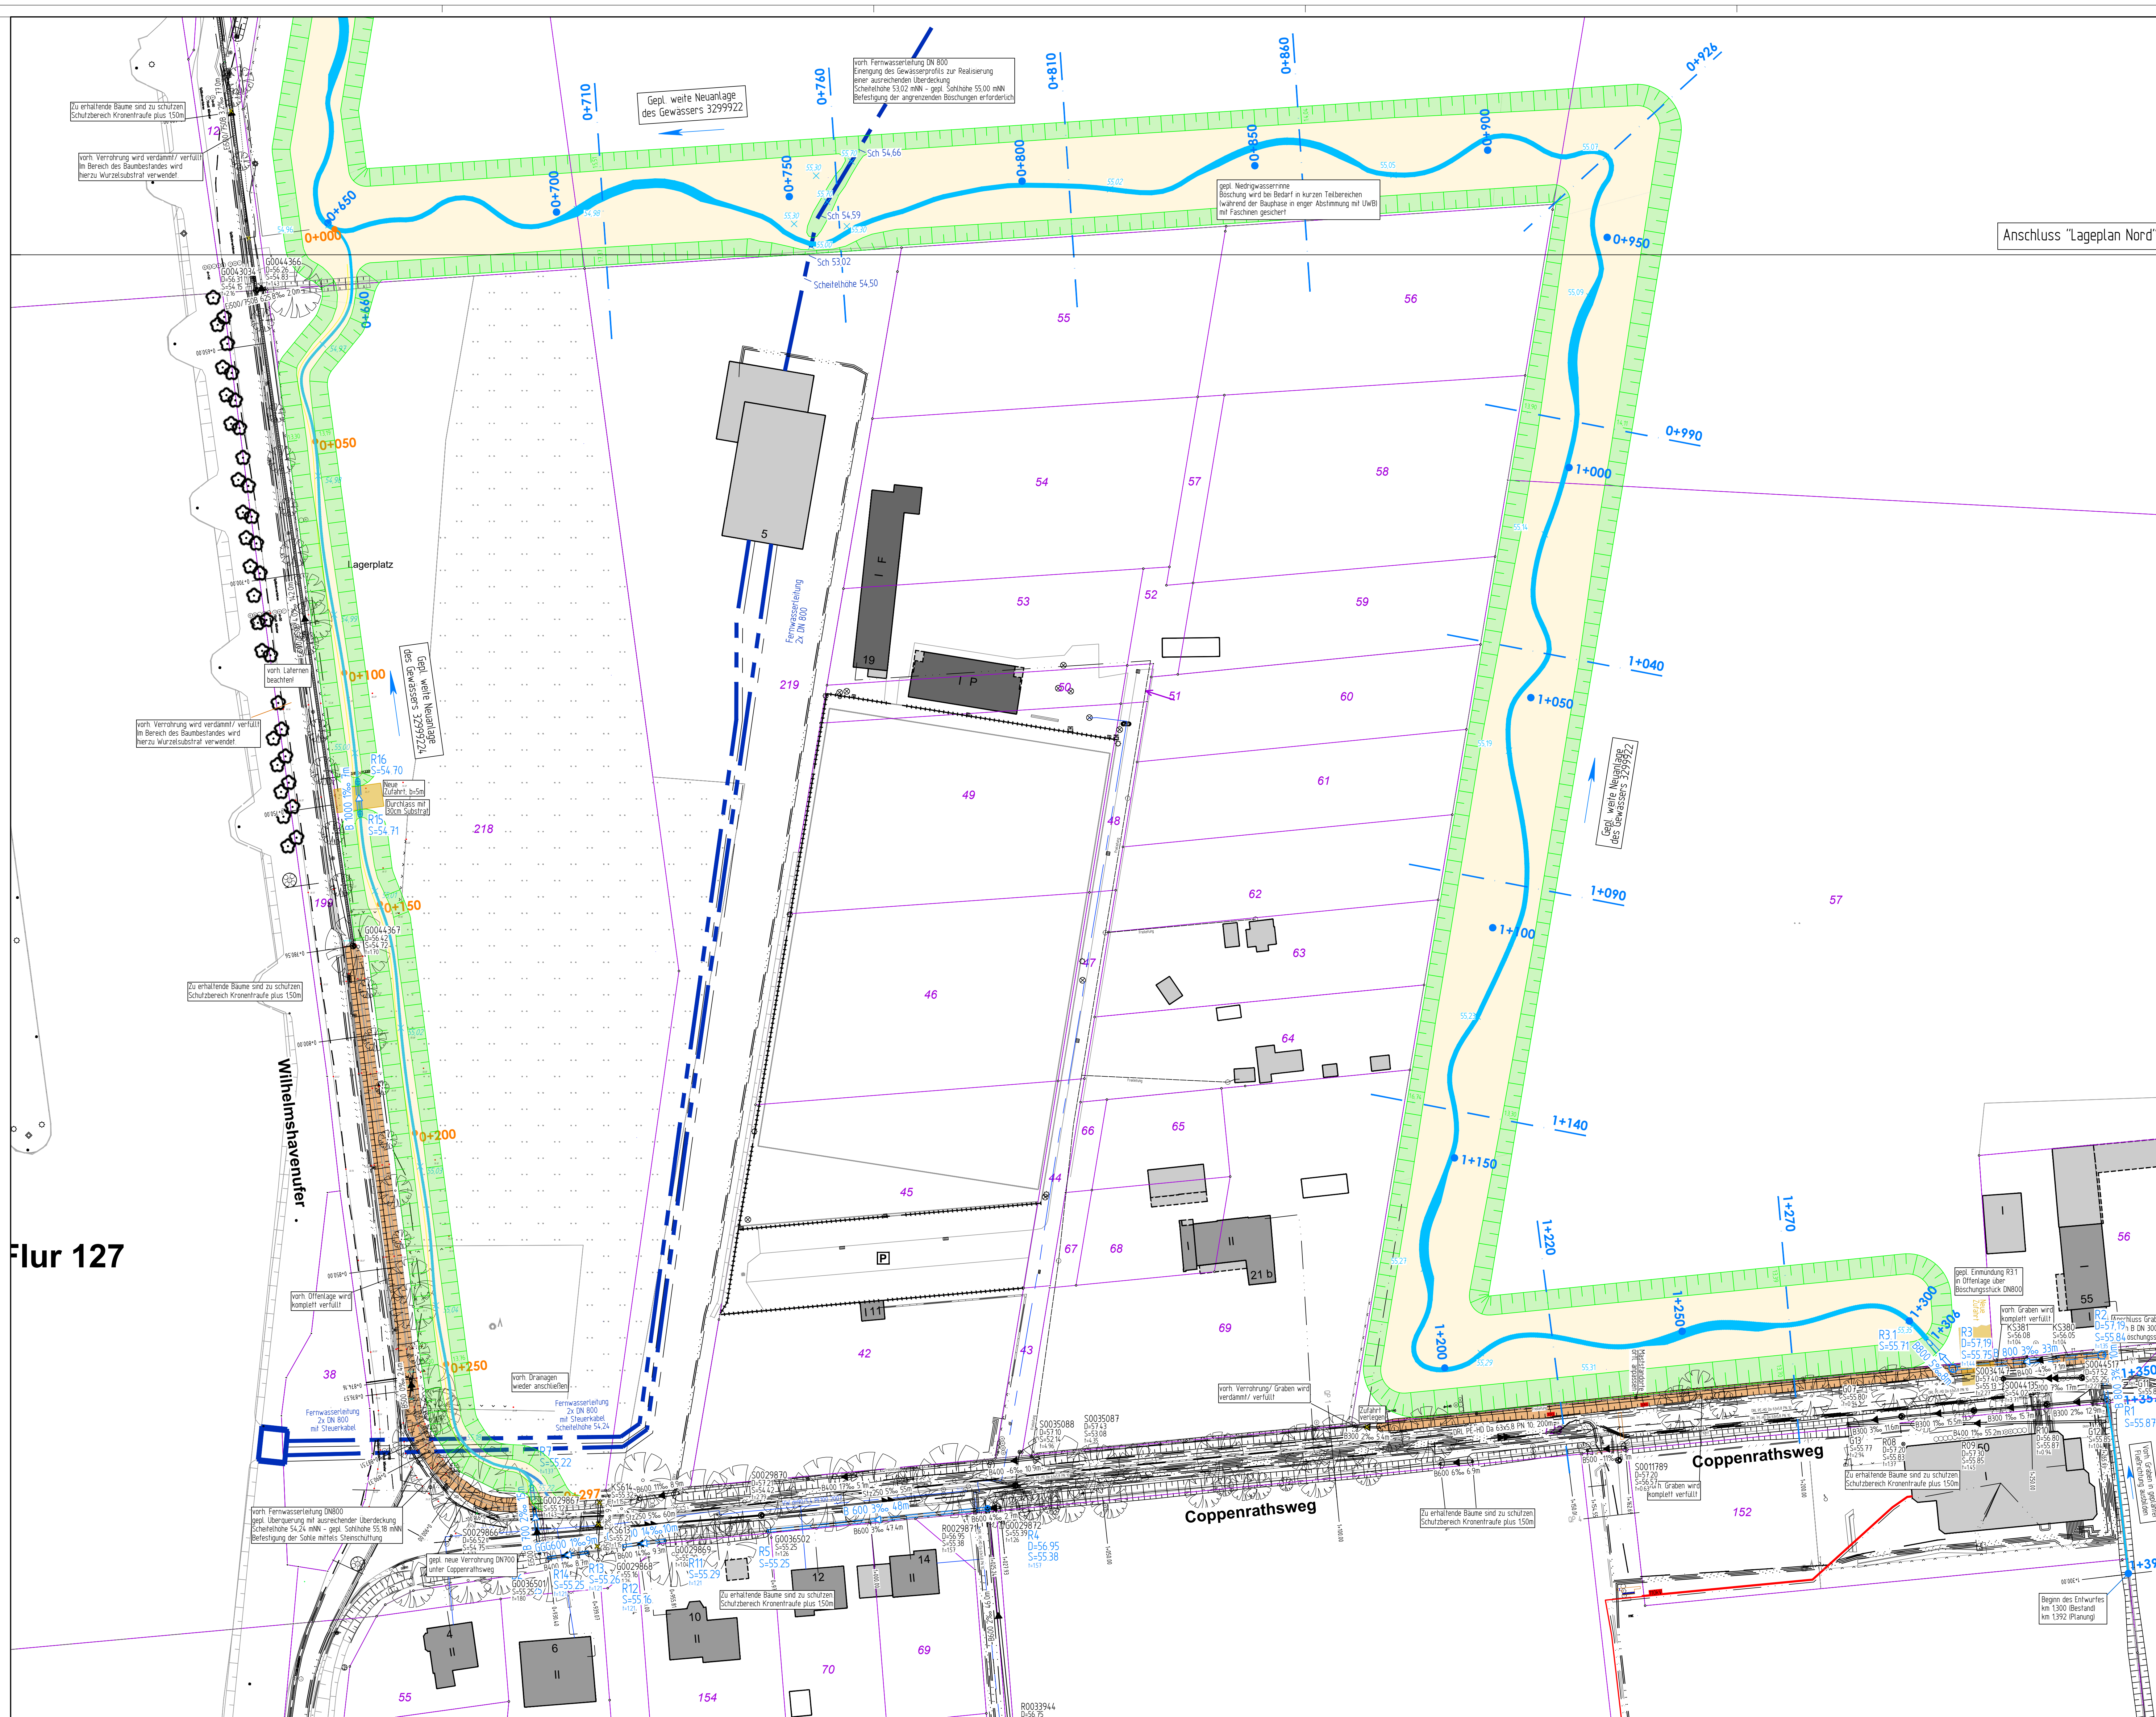

Legende Gewässer

PLANUNG	BESTAND
Mittelwasserbett	Mittelwasserbett
Böschung	Böschung
Sekundärbau	
Bodenauflage	
Bodenaufbau	
Gewässerachse/Fließrichtung	Gewässerachse/Fließrichtung
Planungsgrenze	Bestandsachse/Stadtgrenze
Überschwemmungsgebiet	Stationierung (vorb. Gewässer)
Stationierung	Stationierung (vorb. Gewässer)
Querschnitt	Abbruch/entfernen
Baum	Baum mit Baumbezeichnung (Stamm-/Kronendurchmesser)
gepl. Höhe	Bestandshöhe
Verwaltung bzw. stiftende Böschungssicherung o. B. Wasserbauwerk	Kampfmittelverdrängungspunkt
Totholzelemente (Stämme bzw. Wurzelstübe)	

Legende Kanal und Versorgungsleitungen

BESTAND	
Regenwasserkanal	RWE - Kabel
Schutzwasserkanal	Telekommunikation
Mischwasserkanal	Stromkabel
Druckrohrleitung	Luftleitkabel
	Gasleitung
	Wasserleitung
	Fernwärmeleitung

Übersicht der Planunterlagen
 Plan-Nr.: Blattzahl, Art der Planunterlage

Nr.	Art der Änderung	Datum	Name

Projekt-Nr.: 16_038
 Plan-Nr.: 012 3299922
 Blatt-Nr.: 31
 Anlage-Nr.:

Lageplan Süd

M Maßstab
 Lageplan 1:500
 Längen 1: / Höhen 1:

Datum	Name
03.2024	Westhues
03.2024	Schulte Lagerbeck
03.2024	Westhues

gezeichnet
 geprüft
 genehmigt
 Münster, den 28.03.2024

i. A. gez. Westhues
 Amt für Mobilität und Tiefbau

STADT MÜNSTER

Amt für Mobilität und Tiefbau

Neurassierung und naturnaher Ausbau mit Schaffung einer Retentionsstrecke für die Gewässer 3299922 u 32999224 zw Coppenrathsweg u Dingstiege

Antrag auf Planengenehmigung gem. § 68 WHG

Bezirk/Stadteil: Ost / Mauer-Of (17)