



ANSICHT NORD

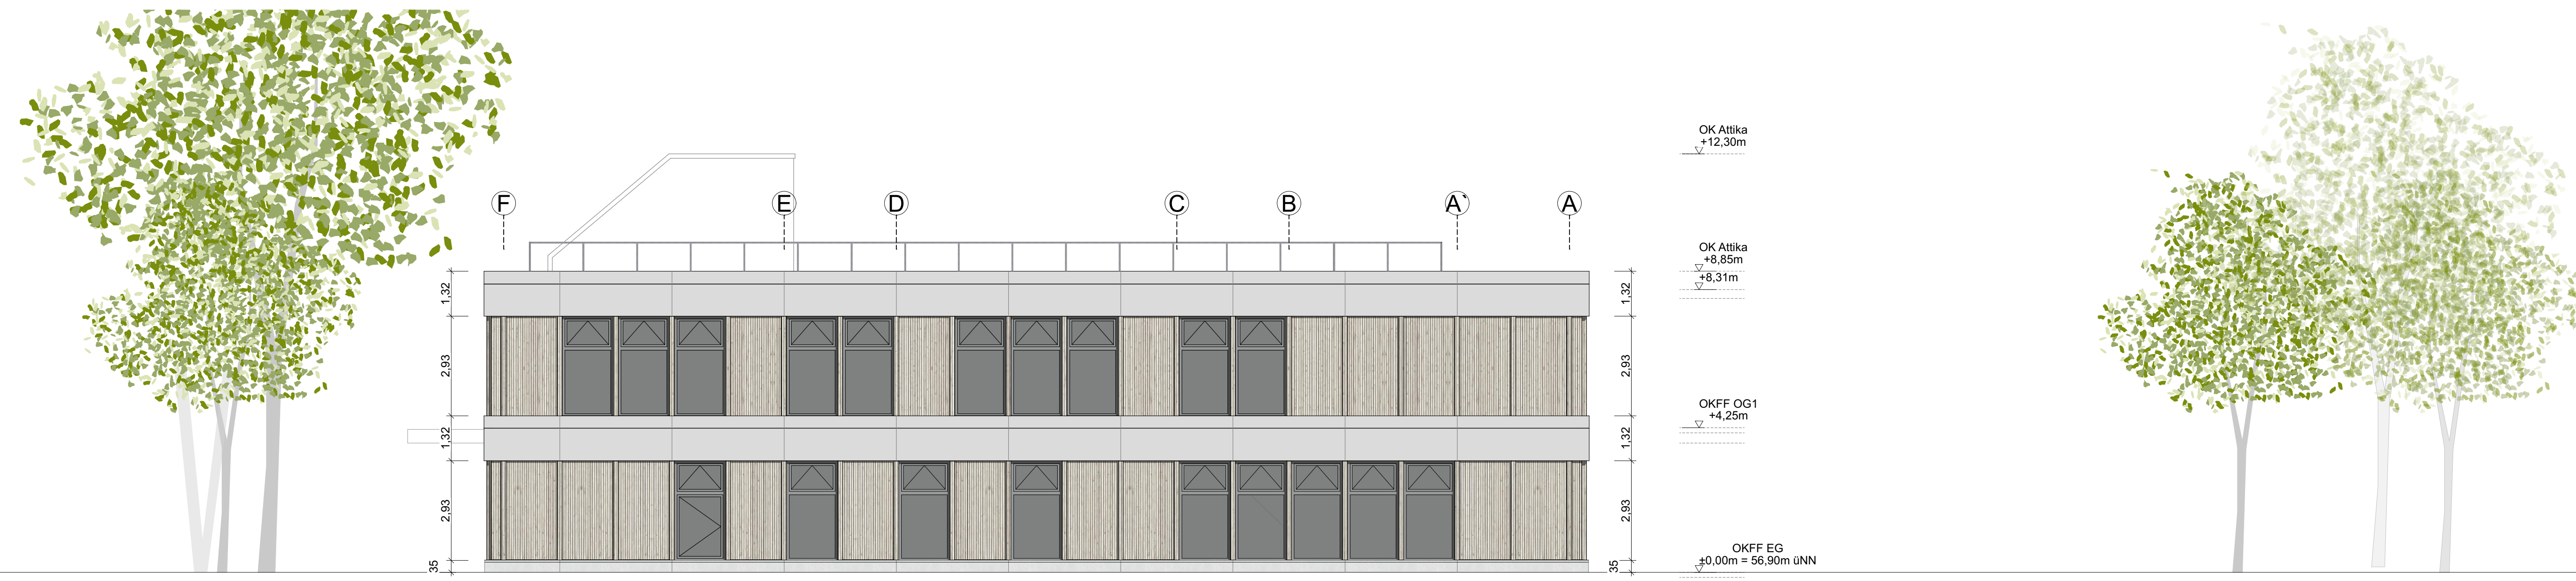

ANSICHT OST

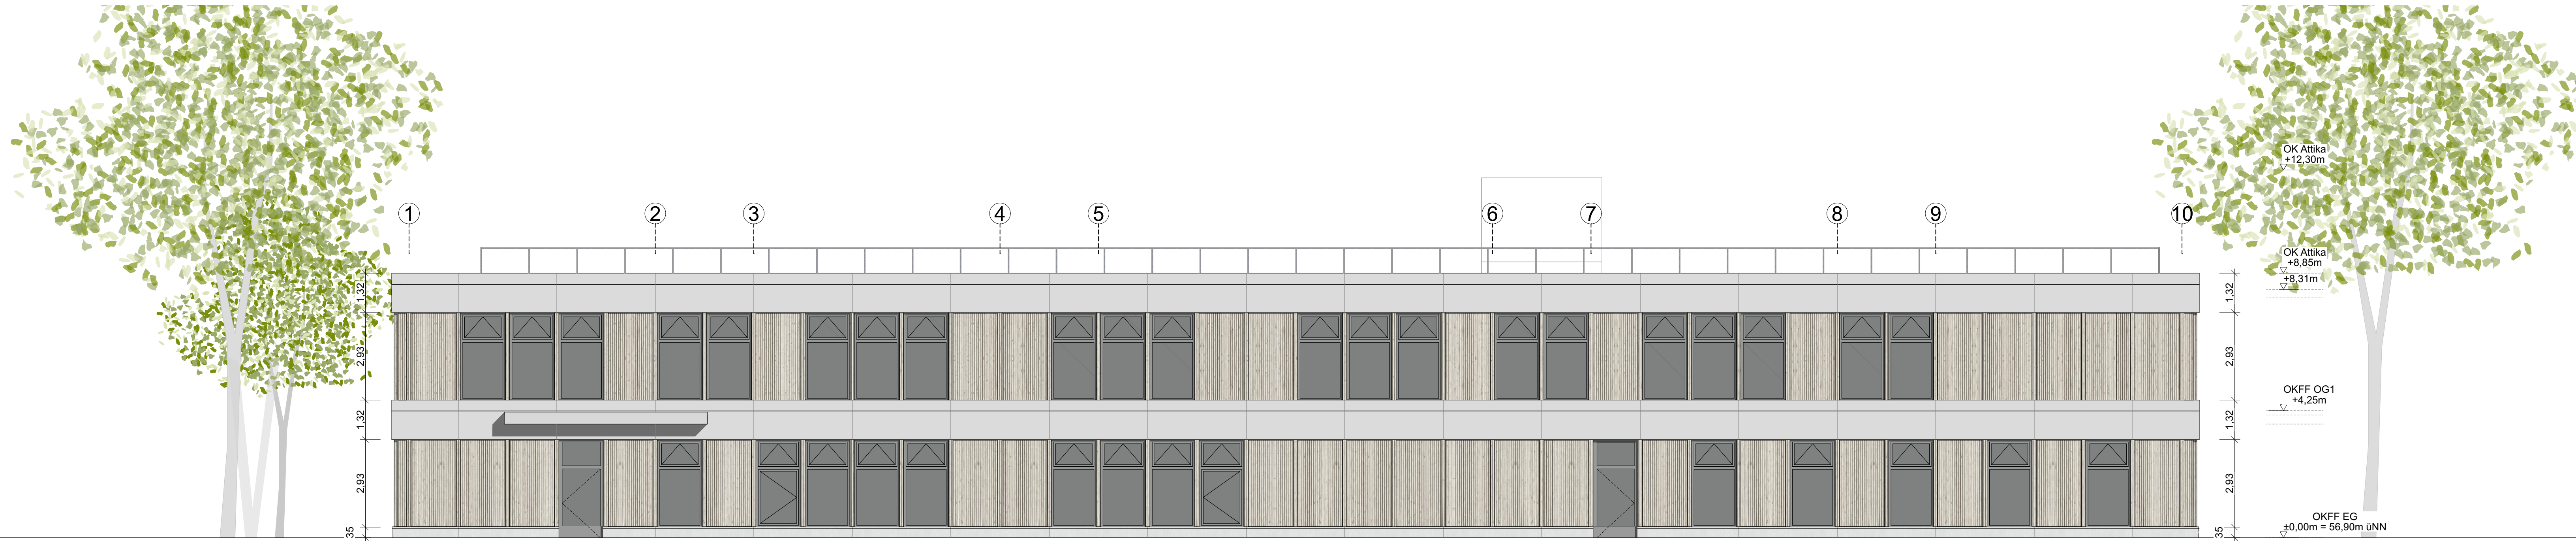

ANSICHT SÜD



ANSICHT WEST

LEGENDE

MATERIAL

Stahlbeton	MW Kalksandstein	Dämmung hart
Stahlbetonfertigel	MW Hochlochziegel	Dämmung weich
Beton unbewehrt	MW Porenbeton	Dämmung Perlite
Stahlwulst	Estrich	Substrat
Holzbauwerk	Gipskarton	gewachsener Boden

KOTEN

OKG Oberkante Gelände	UKFO Unterkante Fertigdecke	OKBRB Bildungshöhe roh
OKFF Oberkante Fertigfußboden	UKST Unterkante Sturz	OKBR Bildungshöhe fertig
OKRD Oberkante Rohdecke	UKUZ Unterkante Unterzug	VKR Vorderkante roh
UKRD Unterkante Rohdecke	UKWD Unterkante Dämmung	VKF Vorderkante fertig

DURCHBRÜCHE

FD Fundamentdurchbruch	BD Bodendurchbruch	DS Deckenschütz
FA Fundamentausparung	BA Bodenausparung	FBS Fußbodenschütz
WD Wanddurchbruch	BS Bodenschütz	FBA Fußbodenausp.
WA Wandausparung	DD Deckendurchbruch	KB Kernbohrung Wand
WB Wandschütz	DA Deckenausparung	KB Kernbohrung Decke

ABKÜRZUNGEN

S Sanitärtechnik	L Lüftungstechnik	BS Brandschutztechnik	BE Bodenentwurf
H Heizungstechnik	G Gasanlagen	BW Brandwand	RR Regenfallrohr
K Kältetechnik	REVI Revisionsöffnung	DS dichtselbstschließend	DE Nachentwurf
E Elektrotechnik	NA Notausgang	RS rauchdichtselbstschließ.	NE Notablauf


Ständige Maße sind vom Unternehmer eigenverantwortlich am Bau zu prüfen. Alle Werkzeuge sind nur in Verbindung mit den gültigen Schutz- und Beweismittelregeln des Tragwerksplaners, sowie den Durchschichtplänen der Fachgereute gültig und/oder den ergänzenden Angaben. Die Ausführungsart ist nach Angabe Tragwerksplaner auszuführen. Der Ausführungszeitpunkt ist verbindlich, den Auftraggeber auf etwaige Unstimmigkeiten der Ausführungsunterlagen hinzuweisen (VOB, § 3.3).

INDEX	DATUM	ÄNDERUNGEN	BEARB.	GEPR.
03	12.04.24	Planstand Baubeschluss	SRA	
02	23.02.24	Planfortschreibung	SRA	
01	02.02.24	Erstausgabe LPH3	SRA	

706_3_SG_AN_--_000_03_ANSICHTEN

ANSICHTEN

Maßstab	Format	Datum	Plansteller
1:100	1189x841 A0	12.04.24	SRA

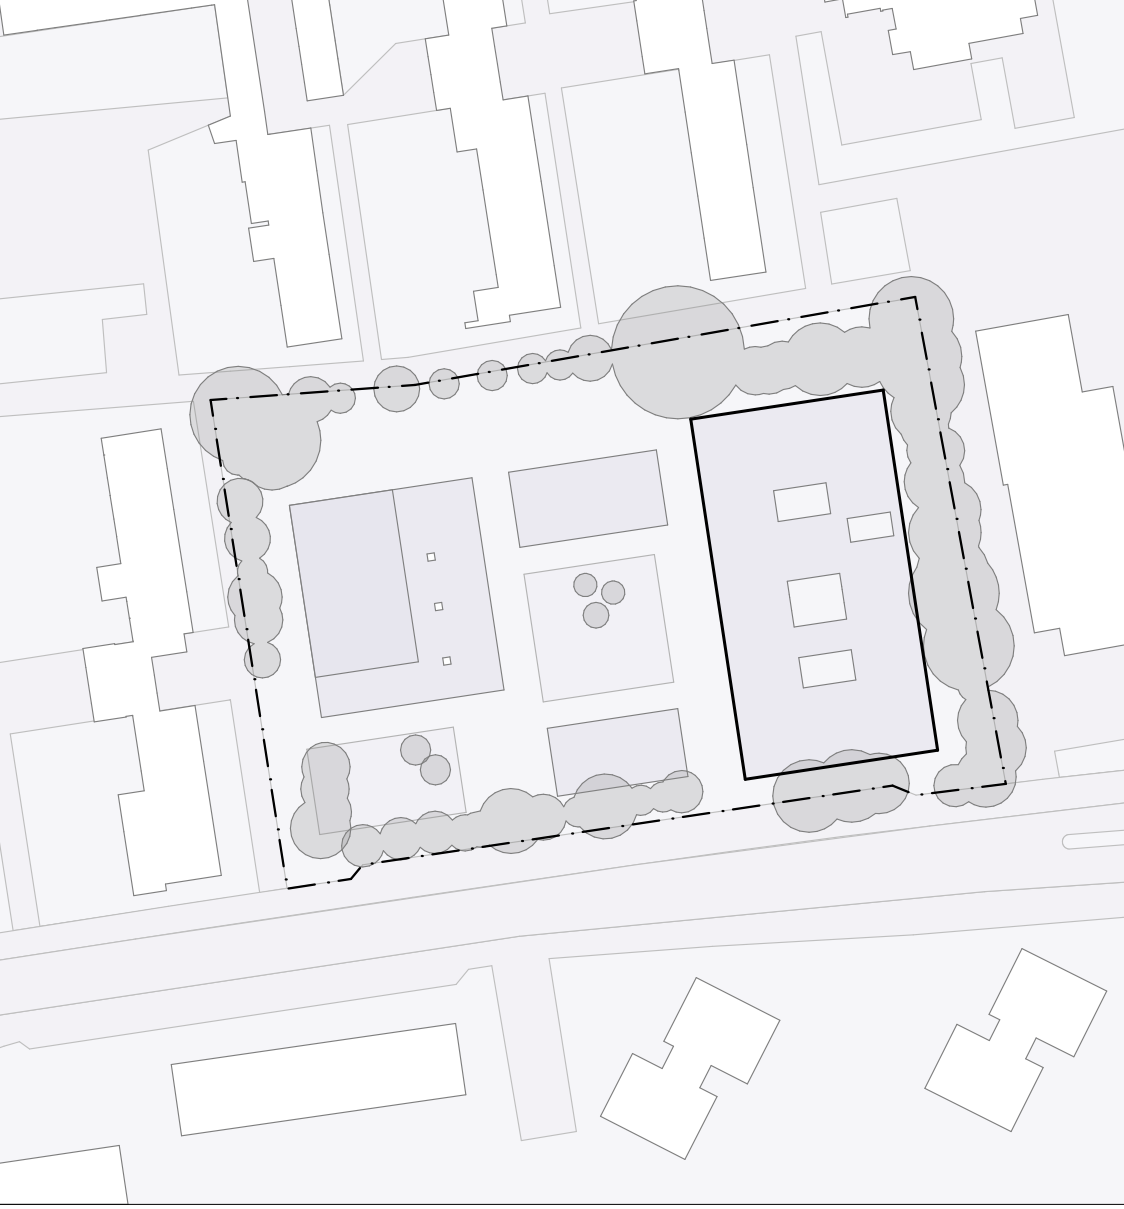

± 0.00 = 56.90m üNN = OKFF EG

PROJEKT
MELANCHTHONSCHULE MÜNSTER
 Königsbergerstraße 91 | 48157 Münster

BAUHERR BAUWERKE MÜNSTER GmbH Hafenplatz 1 48155 Münster	ARCHITEKT SCHATTRAUM DANKLE-DIRKUMDANK-HEISE PartGmbH Verstärkerstraße 32 20457 Hamburg Tel: +49 (0) 40-57 9949-0 E-Mail: info@schaltraum.net
--	---