


von Gebäudehöhen über NNH:
 1 Ok.Ansa 67,82 m
 2 Ok.Ansa 68,15 m
 3 Ok.Ansa 67,82 m
 4 Ok.Ansa 71,41 m
 5 Ok.Ansa 66,94 m
 6 Ok.Ansa 68,40 m
 7 Ok.Ansa 61,17 m

Es wurde keine Grenzuntersuchung durchgeführt.
 Zu dem Baupunktstück liegen keine Baualteln vor.

Clemens-Theodor-Perthes-Weg

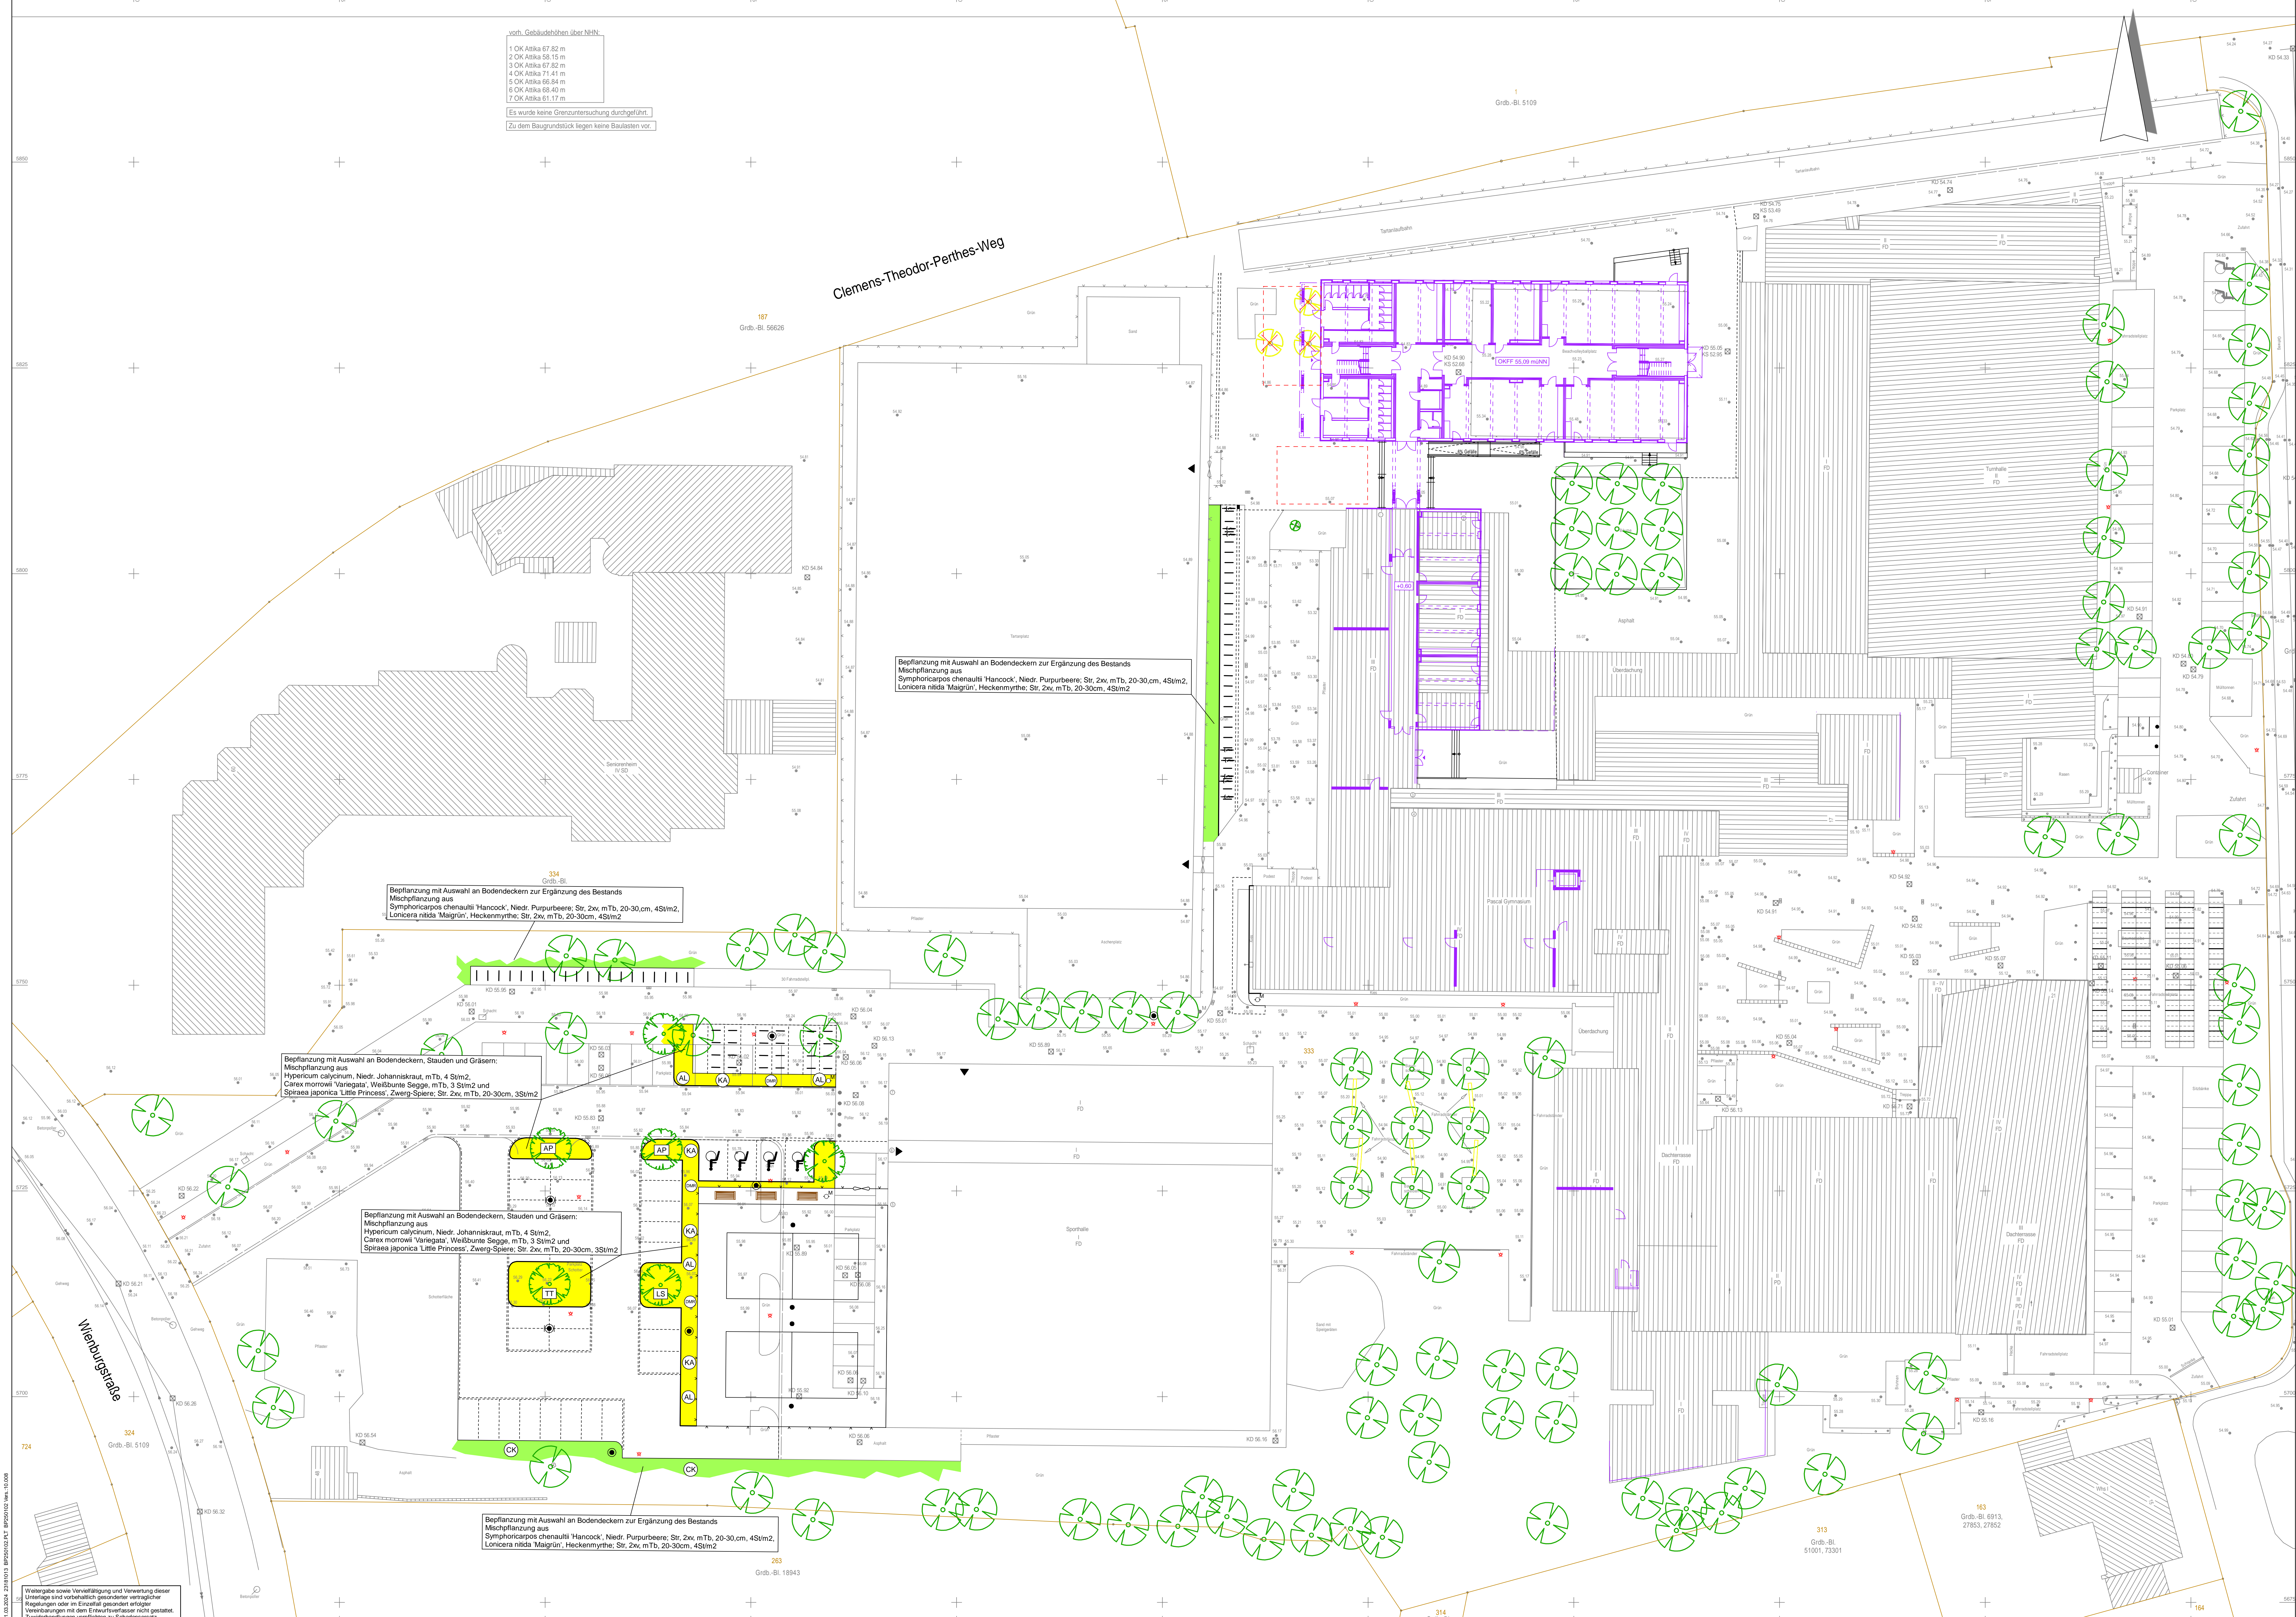

Pflanzenauswahl

	Mischpflanzung aus: Hypericum calycinum, Niedr. Johanniskraut, mTb, 4 Stm/2 Carex monnisi 'Varegata', Weißbunte Segge, mTb, 3 Stm/2 Spiraea japonica 'Little Princess', Zwerg-Spiere, Str. 2xv, mTb, 20-30cm, 4Stm/2
	Mischpflanzung aus Bodendeckern zur Ergänzung des Bestandes Symphoricarpos chenaultii 'Hancock', Niedr. Purpurbeere, Str. 2xv, mTb, 20-30cm, 4Stm/2 Lonicera nidia 'Magnum', Heckenmyrthe, Str. 2xv, mTb, 20-30cm, 4Stm/2

Pflanzenliste

Bäume	Bot. Name	Bezeichnung	Quantität
	Tilia tomentosa "Biberti"	Silberlinde	HS, 4xv, m. Db., 18-20, 1 St
	Liquidambar styraciflua	Amberbaum	HS, 4xv, m. Db., 18-20, 1 St
	Acer platanoides "Cleveland"	Spitzahorn	HS, 3xv, m. Db., 18-20, 2 St

Stäbchen + Stäucher

	Hypericum calycinum	Perfummkraut	Sd, 3xv, mTb, 100-125, 4 St
	Deutzia Morii Rose	Rosendolde	Sd, 3xv, mTb, 100-125, 3 St
	Anemone hepatica	Kupfer-Fuhschwanz	Sd, 3xv, mTb, 100-125, 4 St
	Cornus kousa var. chinensis	Blumenschneeball	Sd, 3xv, mTb, 100-125, 3 St

Index	Datum	beab.	gegr.	über Änderung

Beratung • Planung • Bauleitung
 Am Te 1 49086 Osnabrück
 E-Mail: osnabrueck@pbh.org
 Telefon (0541) 1819-0
 Telefax (0541) 1819-111
 Internet: www.pbh.org

Bauwerke Münster GmbH
 Erweiterung Pascal-Gymnasium
 in Münster
 Freianlagen
 Entwurfsplanung
 Bepflanzungsplan

733_3_--LA_--003_00	Maßstab: 1:250	Proj. Nr.: 23161013	Anlage: 1/1	Blatt Nr.: 1/1
best.: 20.03.2024	gezeichnet: 20.03.2024	geprüft: 20.03.2024	Körner	Schulhof
Planverfasser: Osnabrück, den 23.03.2024		Aufgestellt:		

Freigegeben zur Ausfertigung

Weitergabe sowie Vervielfältigung und Verwertung dieser Unterlagen sind vorbehaltlich besonderer vertraglicher Regelungen oder im Einzelfall gesondert erfolgender Vereinbarungen mit dem Entwurfsverfasser nicht gestattet. Zweckenhandlungen verpflichten zu Schadensersatz.