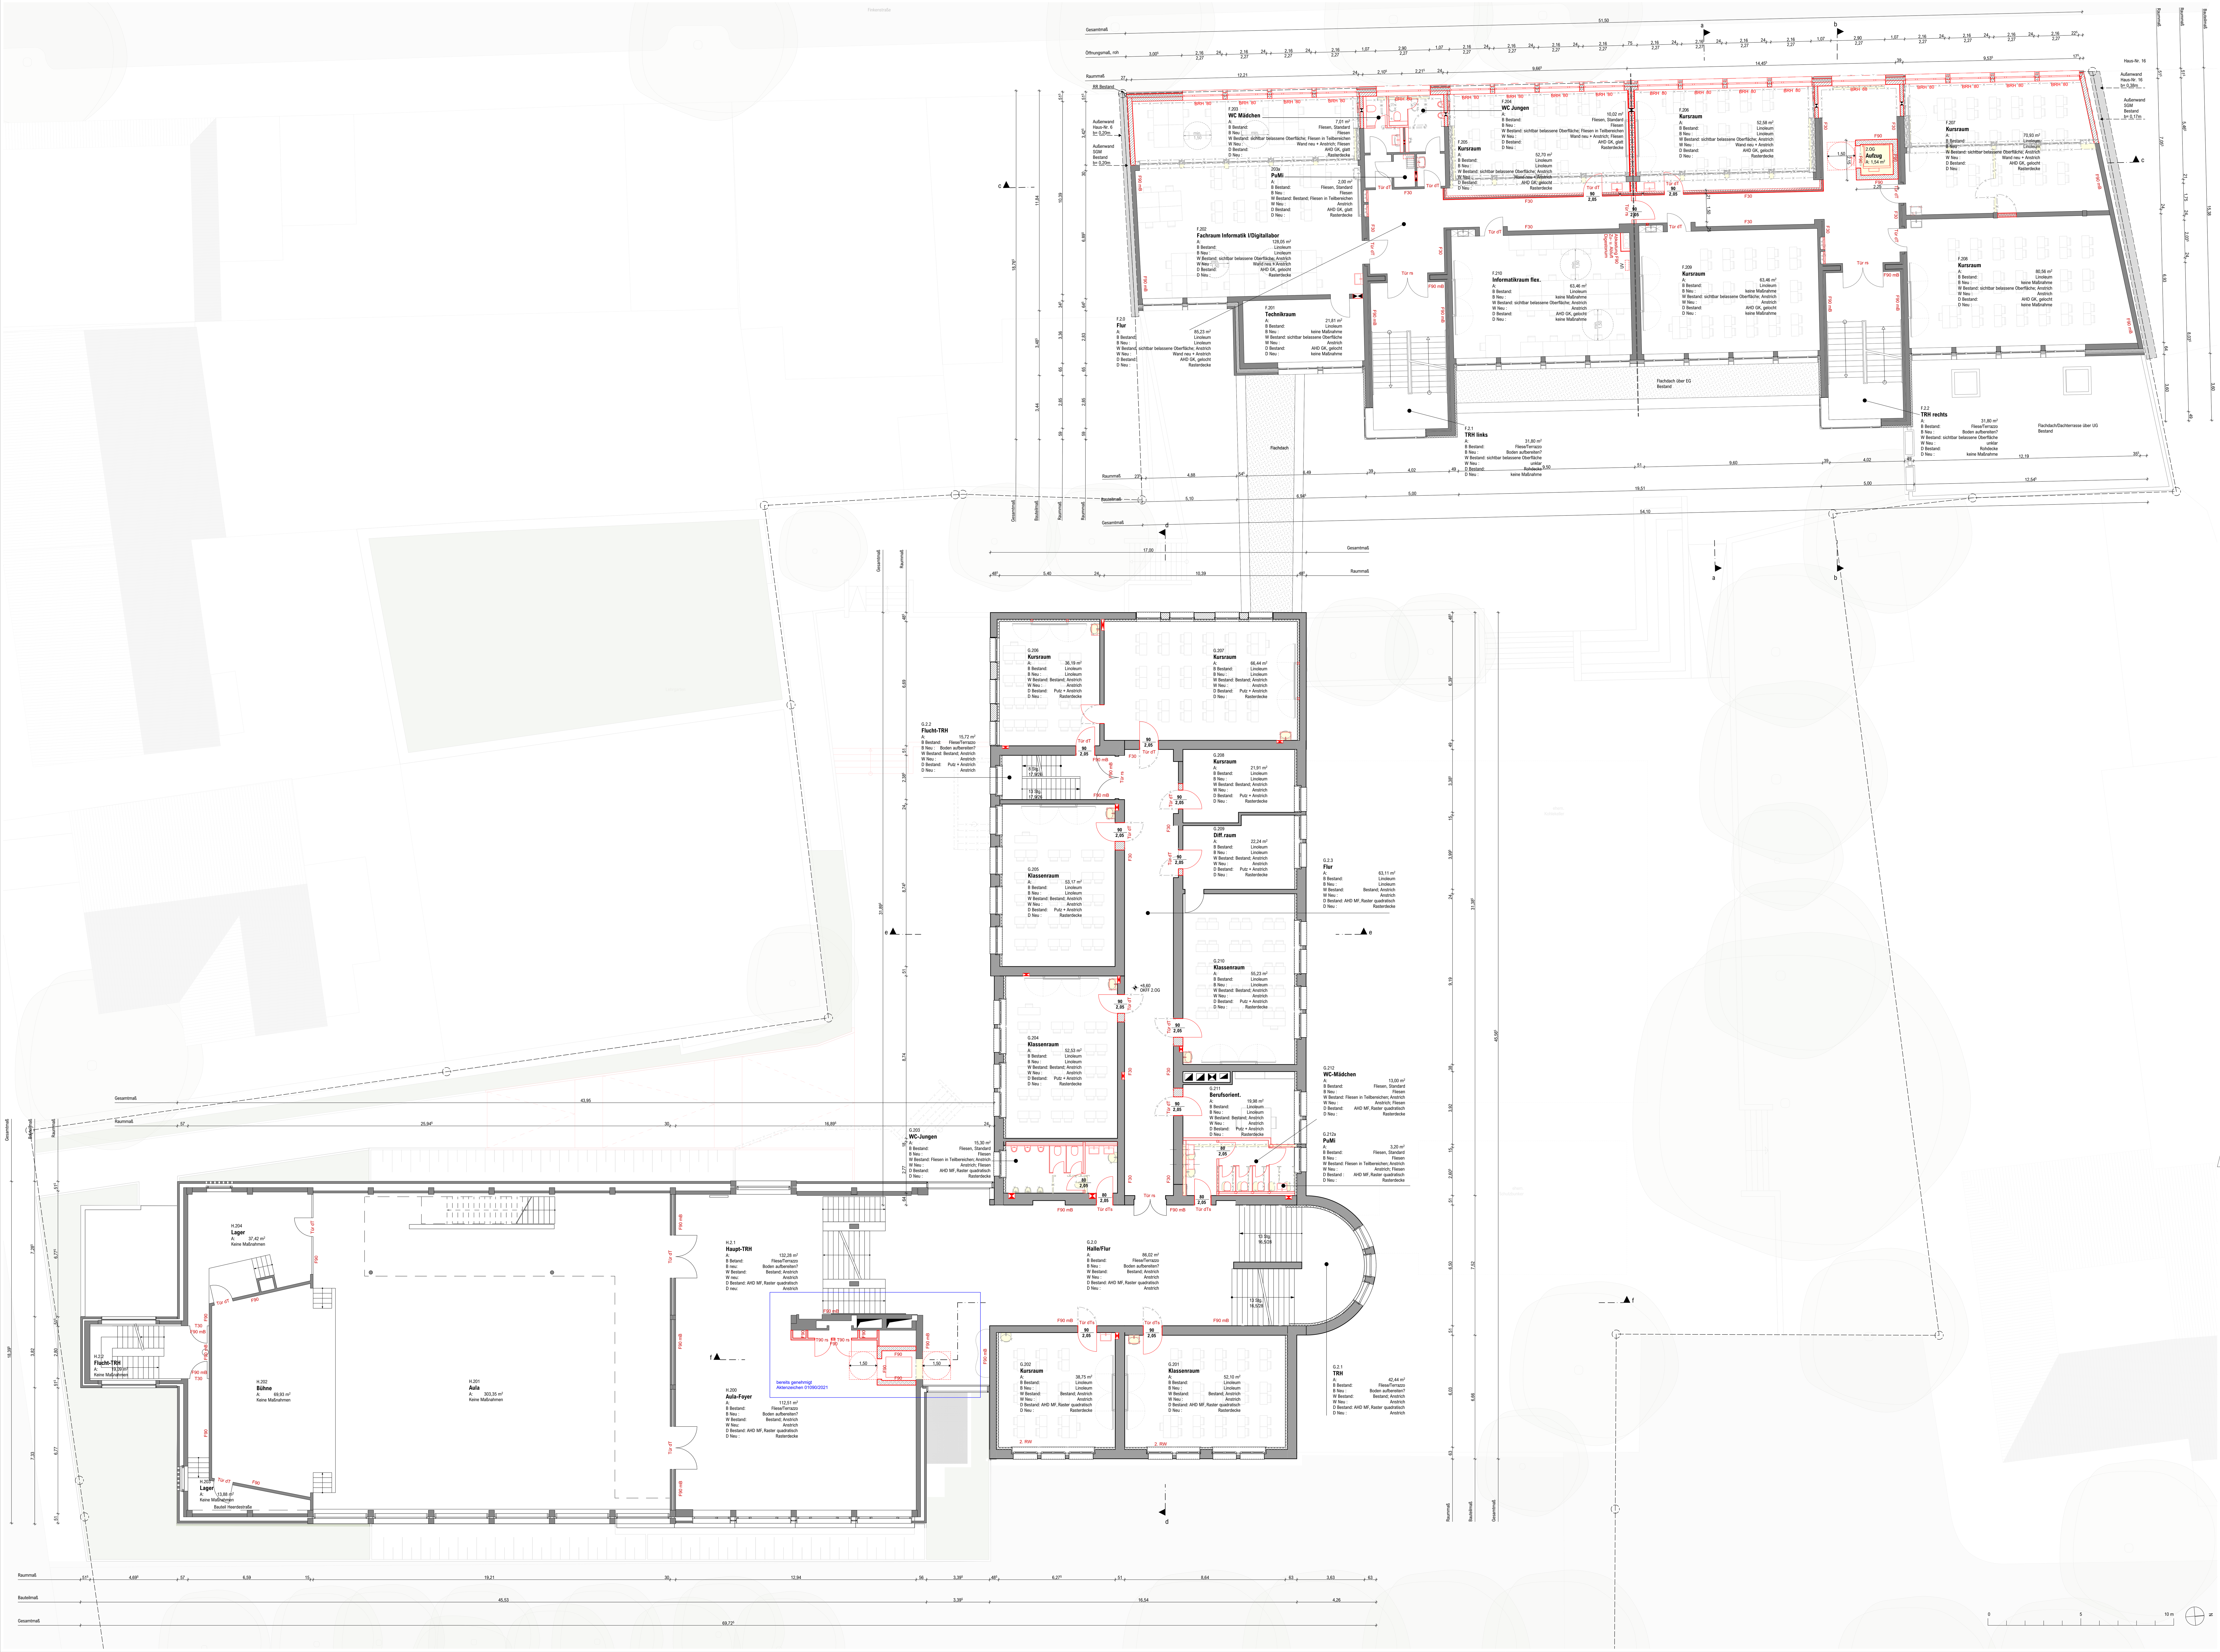

LEGENDE:

- Massivholz
- Mauerwerk
- Stahlbeton
- Dämmung weich
- Dämmung hart
- Gipskarton
- Neubau
- WD Wanddurchbruch
- Bestand
- Abbruch

BRH Brüstungshöhe fertig (von OKFF bis OK Fensterbank)

90/2,05 Lichte DB / DH

Maßketten:

Bemaßung - allgemein

Qualitäten Türen (Brandschutz):

- Tür rs — Tür rauchdicht, selbstschließend
- T30 — Tür feurhemmend
- T30 rs — Tür feuerhemmend, rauchdicht u. selbstschließend
- SGT — Stahlglastür (vorh.)
- Tür dT — dichtschließende Tür
- Tür dTs — dichtschließende Tür, selbstschließend

Qualitäten Wände (Brandschutz):

- F90 mB — Feuerbeständige Wände mit machanischer Beanspr.
- F90 — Feuerbeständige Wände
- F30 — Feuerhemmende Wände

Index	Datum	Name	Art der Änderung

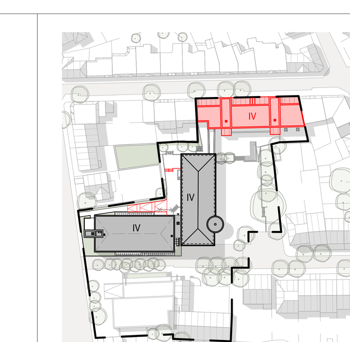
Lageplan M 1:2000

Münster, den 18.07.2024
Andreas Heupel
Heupel GmbH
Am Mittelhafen 16
48155 Münster
fon 0251-686617-0
office@heupel-architekten.de
Entwurfsverfasser

264 (Standortnummer)	- (Projektnummer)	**Genehmigungsplanung** (Planphase)
Planart/Bauteil	Grundriss 2.Obergeschoss (Planinhalt)	Plangröße 1400 x 900
1:100 (Maßstab)	18.07.2024 (Erstellung)	Index
Projektverzeichnis		
SGM3 (Projektdatei)		
SGM3-G-404 (Planbezeichnung)		
DB / JBR / KF (Zeichnung)	Heupel GmbH (Architektur)	
Zeichnung	Bauen im Bestand	
Greßhoff (Projektleitung)	Hemmen/Schniedenharn (Fachstellenleitung / Abteilungsleitung)	
Krietemeyer (Amtsleitung / Technische Leitung)		

STADT MÜNSTER
Amt für Immobilien-management

SCHILLERGYMNASIUM
GERTRUDENSTRAßE 5
48149 MÜNSTER

UMBAU & FASSADENSANIERUNG
AM SCHILLERGYMNASIUM