


Bestand
Maßstab 1:250



Planung

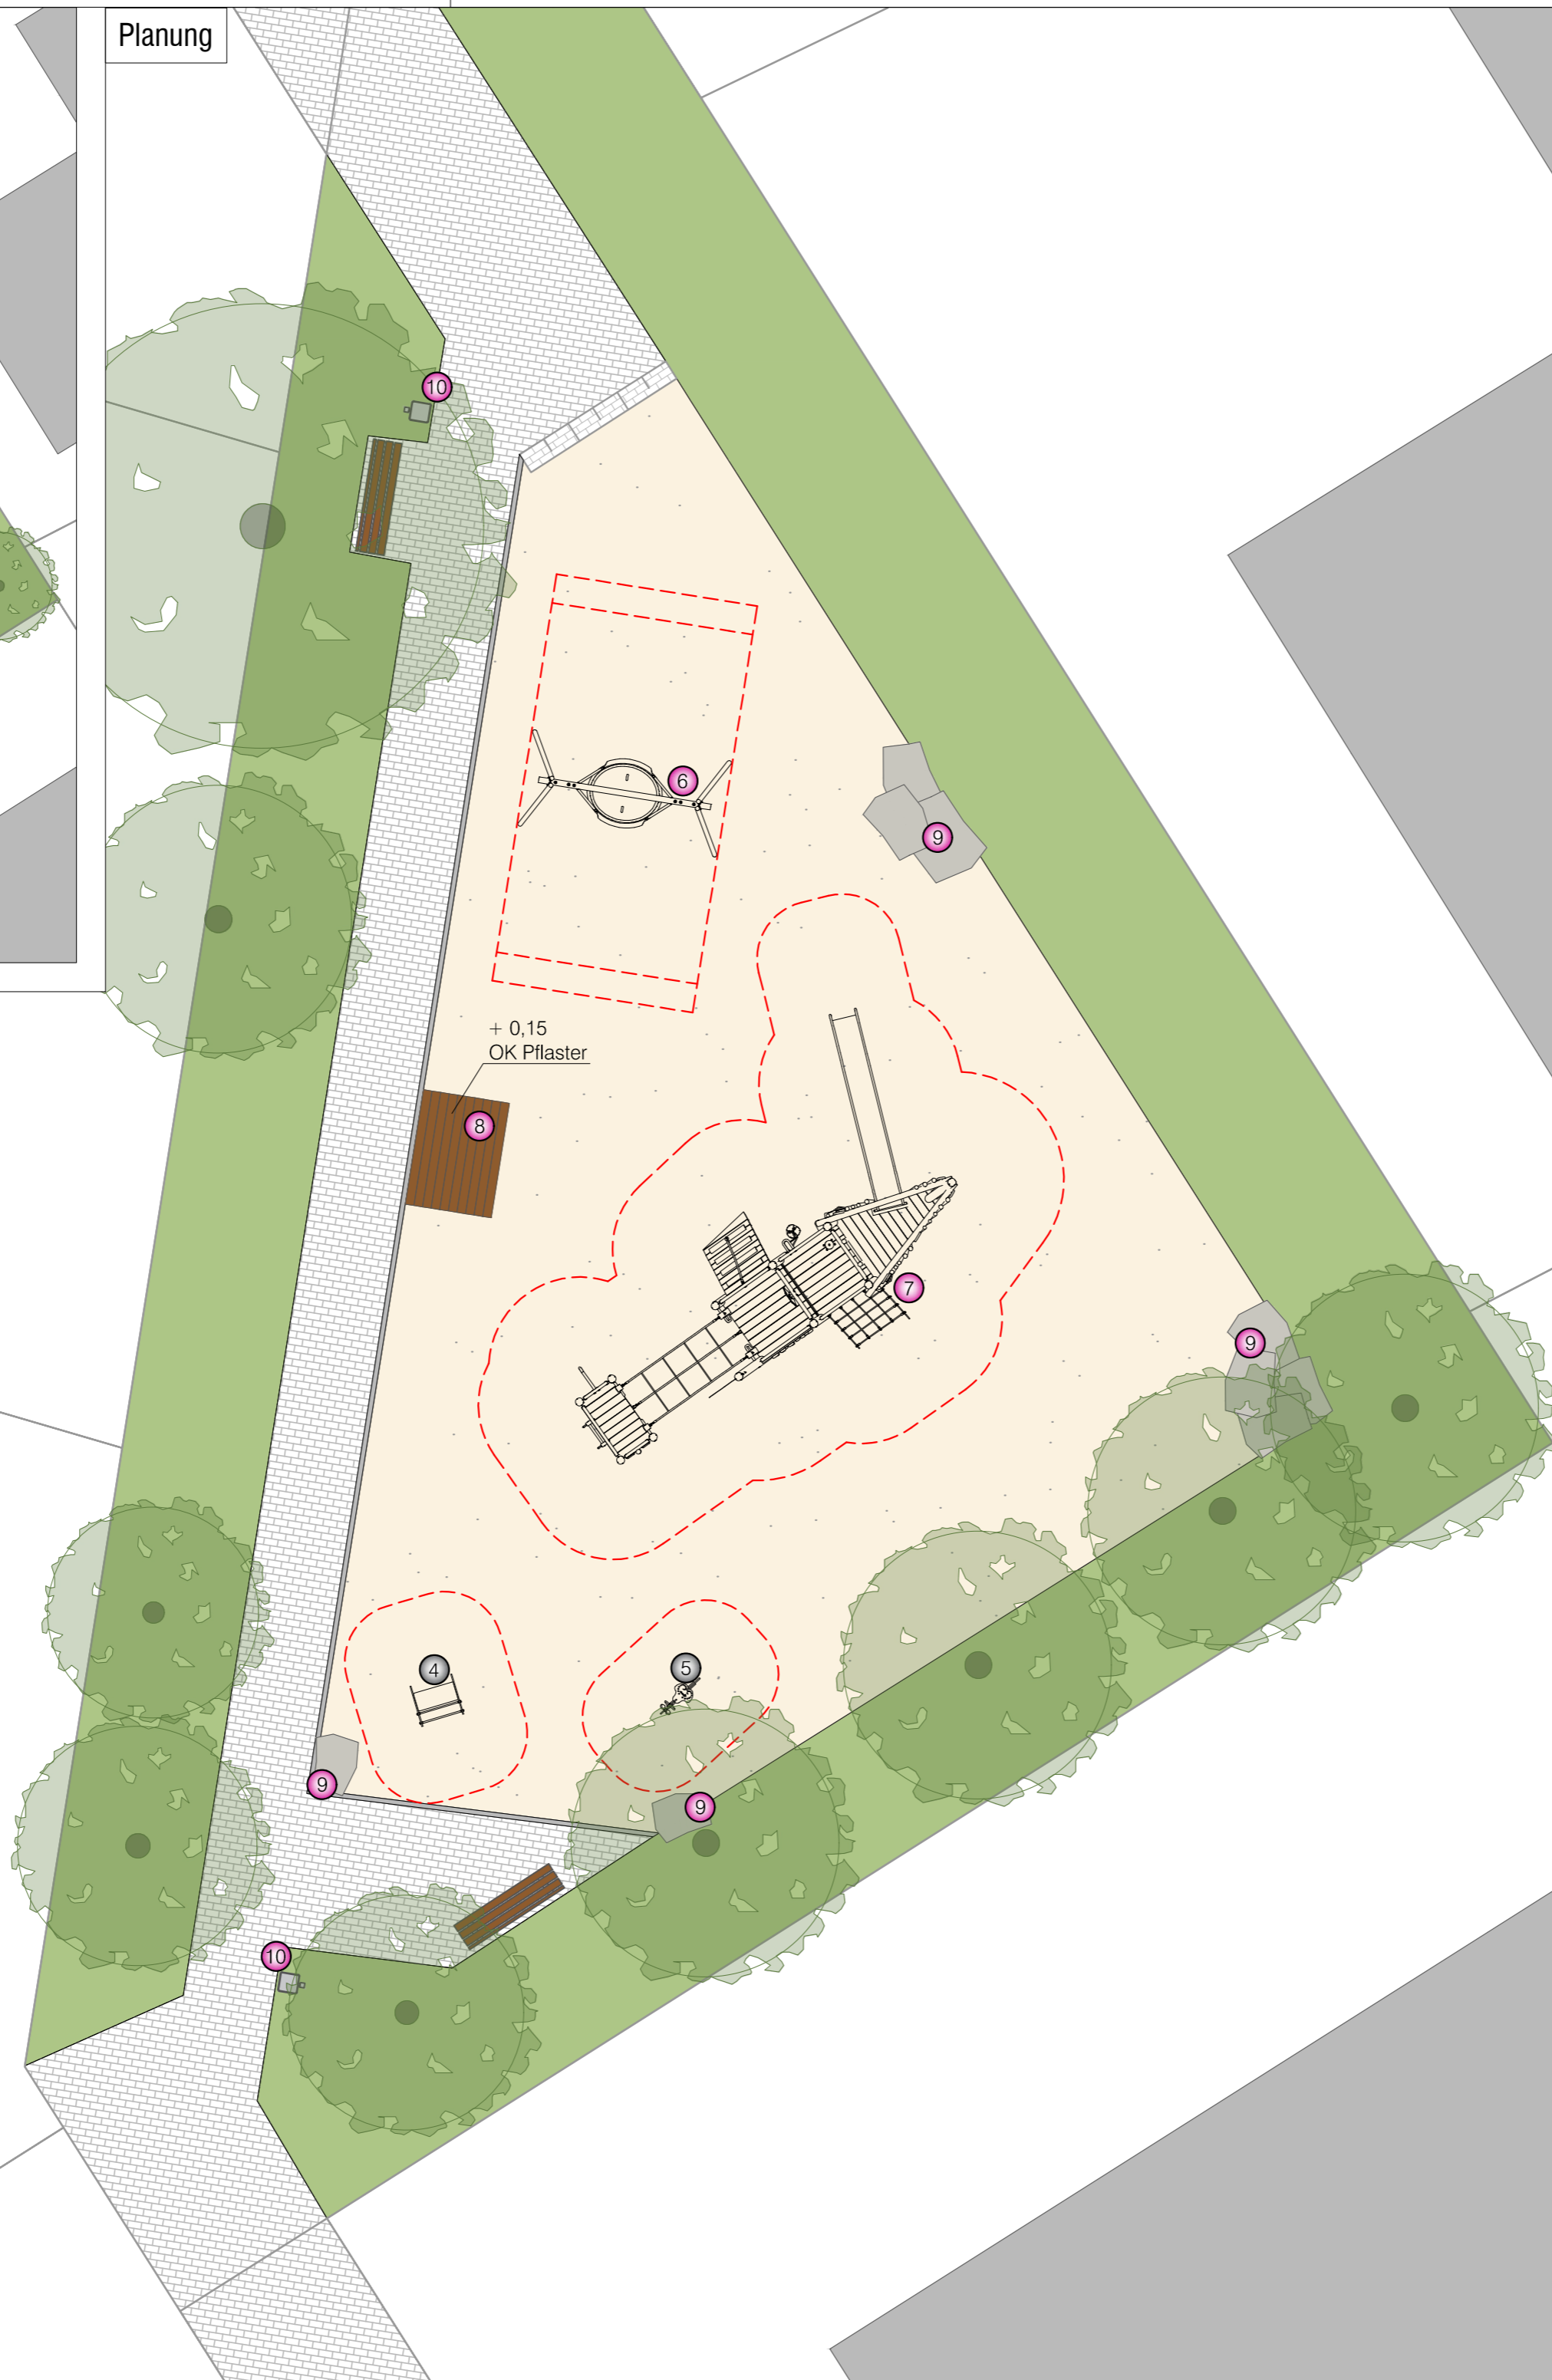

Legende

Bestand

- Pflaster
- Sand
- Pflanzung
- Baum
- Sitzbank
- Abfalleimer

Spielgeräte, Bestand

- ① Doppelschaukel
- ② Spielschiff "Dschunke" Fa. Kompan
- ③ Sandwerk Fa. FHS
- ④ Federgerät Fa. Kompan
- ⑤ Federgerät Fa. Kompan

Neu 2024

- ⑥ Nestschaukel Fa. FHS
- ⑦ Spielschiff "Föhr" abgeändert (V01140050S) inklusive Rutsche (9022320200) Fa. FHS
- ⑧ Holzpodest
- ⑨ Sandsteinblöcke
- ⑩ Austausch Abfalleimer

Projekt-Nr.:	Objekt-Nr.: 27603
Plan Nr.: K 220/6	Datum: 25.07.2024
Amtsleitung:	Bearbeitet:
gez. P. Driesch	gez. S. Reinmuth
Abteilungsleitung:	Gezeichnet:
gez. B. Schumann	M. Tewes
Fachstellenleitung:	 Maßstab: 1:100
gez. J. Hoffmann	

Geändert:	Index	Inhalt	Datum	Bearbeiter
...



Amt für Grünflächen,
Umwelt und Nachhaltigkeit

**Spielplatz
Gelmerheide**

Sanierung 2024