


# LEUCHTENLEGENDE

- 01.1 lineare Deckeneinbauleuchte, Länge 1490mm
- 02.1 lineare Deckeneinbauleuchte, Länge 1198mm
- 03.1 Deckeneinbauleuchte rund | Grundbeleuchtung
- 04.1 lineare Deckeneinbauleuchte, wallwasher
- 05.1 Deckeneinbauleuchte rund | Ausstellungsbeleuchtung
- 06.1 Deckeneinbauleuchte rund | Ausstellungsbeleuchtung
- 07.1 Kronleuchter
- 31.3 Stromschienenstrahler wallwasher
- 33.3 Stromschienenstrahler flood
- 34.3 Stromschienenstrahler wide flood
- 36.3 Stromschienenstrahler Konturenstrahler klein
- 37.3 Stromschienenstrahler Konturenstrahler groß
- 38.3 Stromschienenstrahler narrow spot
- 41.1 Lineares Leuchtsystem | Grundbeleuchtung
- 50.1 Flächeneuchte, rund
- 61.7 Bodenfluter/ Deckenfluter
- 62.7 Wandenbauleuchte direkt/indirekt
- 60.8 Wandenbauleuchte deckenflutend

**ALLGEMEIN:**  
Die Sicherheitsbeleuchtung ist nicht Gegenstand der Planung von KOBER LICHTPLANER GmbH.



01			
00	20.12.2024	Planerstellung	KLP
<b>Index</b>	<b>Datum</b>	<b>Art der Änderung</b>	<b>gez.</b>
<b>KOBER LICHTPLANER GmbH</b> Am Ossenbrink 67a 44227 Dortmund T +49 231 425 74 32 office@kober-lichtplaner.com www.kober-lichtplaner.com	<b>Bauherr</b> Stadt Münster Amt für Immobilienmanagement Albersloher Weg 33 48155 Münster Herr Zandi T +49 251 4922386 Zandi@stadt-muenster.de	<b>Bauvorhaben</b> Stadtmuseum Münster Salzstraße 28 48143 Münster	<b>xxx</b> Name Straße Ort T + F + mail www.
<b>Projekt</b> 24108-Münster-Stadtmuseum	<b>Gezeichnet</b> KLP	<b>Plannummer</b> 24108-03-UG-00	<b>Format</b> 594 x 841 Din A1
<b>Planbezeichnung</b> Untergeschoss	<b>Maßstab</b> 1:100	<b>Datum</b> 20.12.2024	<b>Datei</b> 24108-03-UG-00.dwg
<b>KOBER LICHTPLANER</b>		Die Schemazeichnungen dienen der Prinzipdarstellung. Sie stellen keine Konstruktionszeichnung dar. Diese Zeichnung ist unser geistiges Eigentum. Wir beanspruchen insoweit Urheber- und Wettbewerbschutz. Eine Weitergabe dieser Zeichnung oder ihres Inhalts oder Vervielfältigung, gleich mit welchem Verfahren, ist unzulässig. Die Überprüfung sämtlicher Maße auf Übereinstimmung mit den örtlichen Gegebenheiten und den vom Architekten und uns angegebenen Zwangsmaßen obliegt dem Unternehmer.	

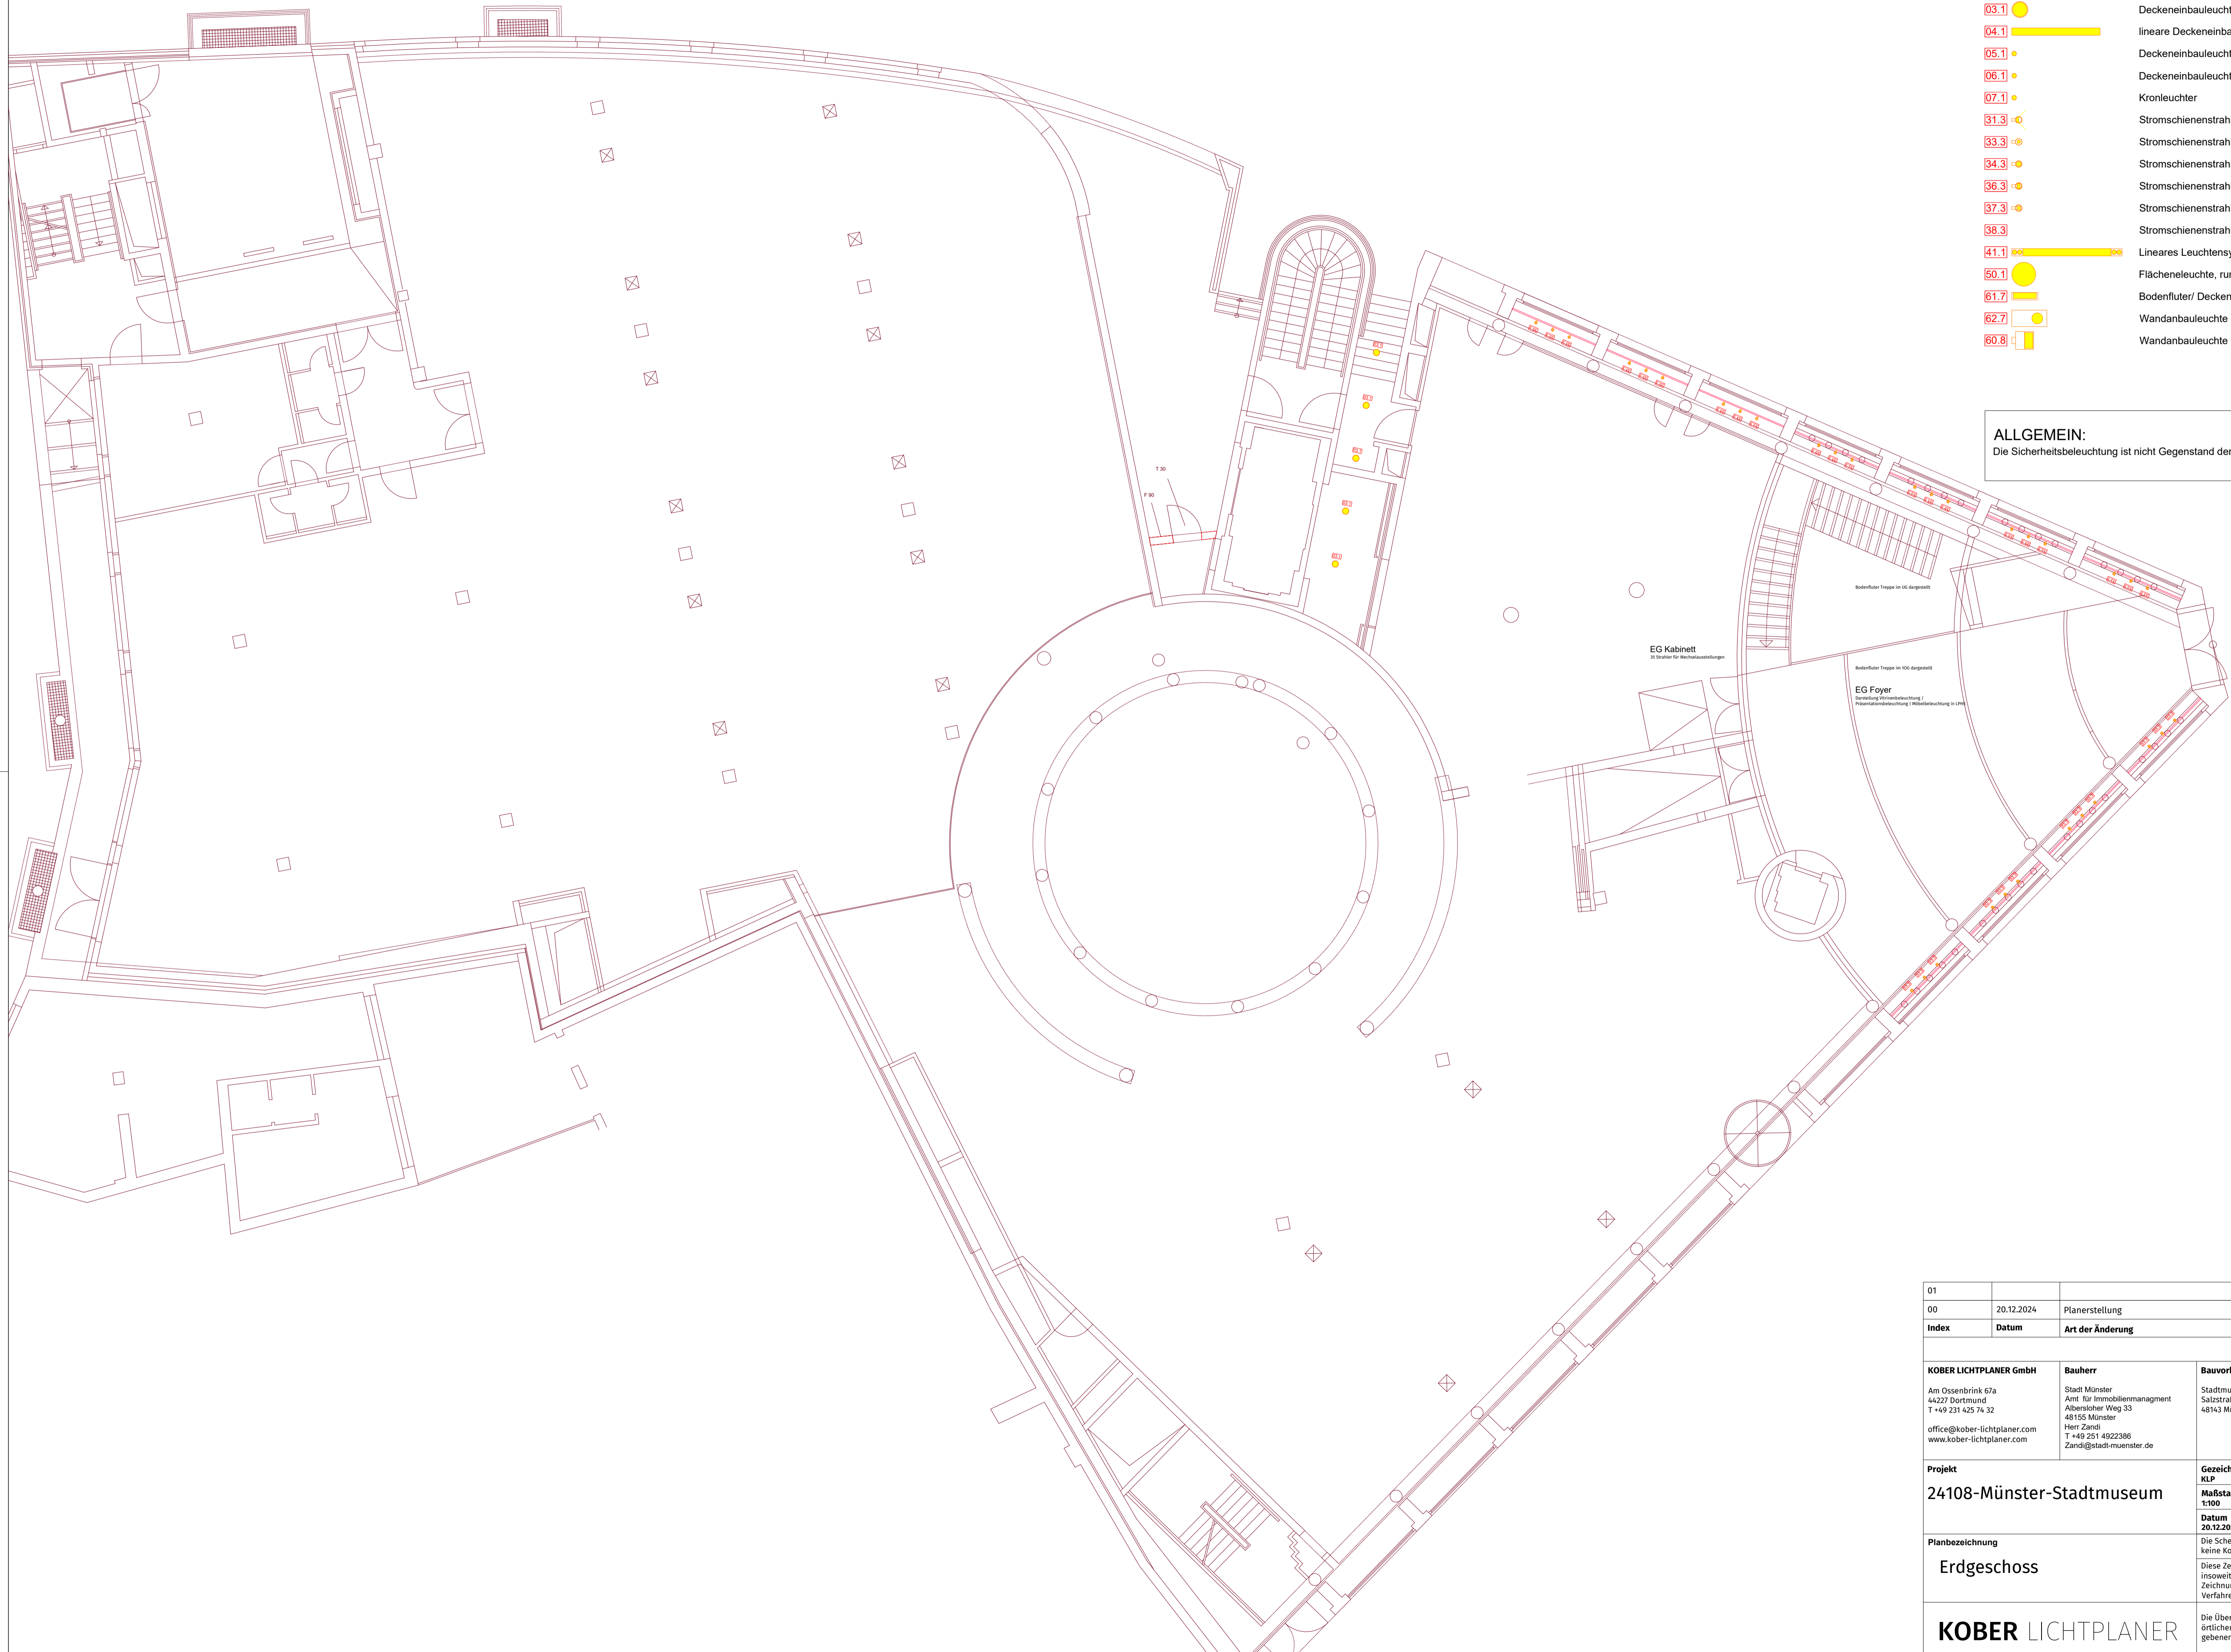


### LEUCHTENLEGENDE

- 01.1  lineare Deckeneinbauleuchte, Länge 1490mm
- 02.1  lineare Deckeneinbauleuchte, Länge 1198mm
- 03.1  Deckeneinbauleuchte rund | Grundbeleuchtung
- 04.1  lineare Deckeneinbauleuchte, wallwasher
- 05.1  Deckeneinbauleuchte rund | Ausstellungsbeleuchtung
- 06.1  Deckeneinbauleuchte rund | Ausstellungsbeleuchtung
- 07.1  Kronleuchter
- 31.3  Stromschienenstrahler wallwasher
- 33.3  Stromschienenstrahler flood
- 34.3  Stromschienenstrahler wide flood
- 36.3  Stromschienenstrahler Konturenstrahler klein
- 37.3  Stromschienenstrahler Konturenstrahler groß
- 38.3  Stromschienenstrahler narrow spot
- 41.1  Lineares Leuchtsystem | Grundbeleuchtung
- 50.1  Flächeneuchte, rund
- 61.7  Bodenfluter/ Deckenfluter
- 62.7  Wandenbauleuchte direkt/indirekt
- 60.8  Wandenbauleuchte deckenflutend

**ALLGEMEIN:**  
Die Sicherheitsbeleuchtung ist nicht Gegenstand der Planung von KOBER LICHTPLANER GmbH.

01					
00	20.12.2024	Planerstellung			KLP
<b>Index</b>	<b>Datum</b>	<b>Art der Änderung</b>			<b>gez.</b>
<b>KOBER LICHTPLANER GmbH</b> Am Ossenbrink 67a 44227 Dortmund T +49 231 425 74 32 office@kober-lichtplaner.com www.kober-lichtplaner.com		<b>Bauherr</b> Stadt Münster Amt für Immobilienmanagement Albersloher Weg 33 48155 Münster Herr Zandi T +49 251 4922386 Zandi@stadt-muenster.de	<b>Bauvorhaben</b> Stadtmuseum Münster Salzstraße 28 48143 Münster	<b>xxx</b> Name Straße Ort T + F + mail www.	
<b>Projekt</b>	<b>Gezeichnet</b>	<b>Plannummer</b>			
24108-Münster-Stadtmuseum	KLP	24108-03-00-00			
	<b>Maßstab</b>	<b>Format</b>			
	1:100	594 x 841 Din A1			
	<b>Datum</b>	<b>Datei</b>			
	20.12.2024	24108-03-00-00.dwg			
<b>Planbezeichnung</b>	Die Schemazeichnungen dienen der Prinzipdarstellung. Sie stellen keine Konstruktionszeichnung dar.				
<b>Erdgeschoss</b>	Diese Zeichnung ist unser geistiges Eigentum. Wir beanspruchen insoweit Urheber- und Wettbewerbschutz. Eine Weitergabe dieser Zeichnung oder ihres Inhalts oder Vervielfältigung, gleich mit welchem Verfahren, ist unzulässig.				
<b>KOBER LICHTPLANER</b>	Die Überprüfung sämtlicher Maße auf Übereinstimmung mit den örtlichen Gegebenheiten und den vom Architekten oder uns angegebenen Zwangsmaßen obliegt dem Unternehmer.				

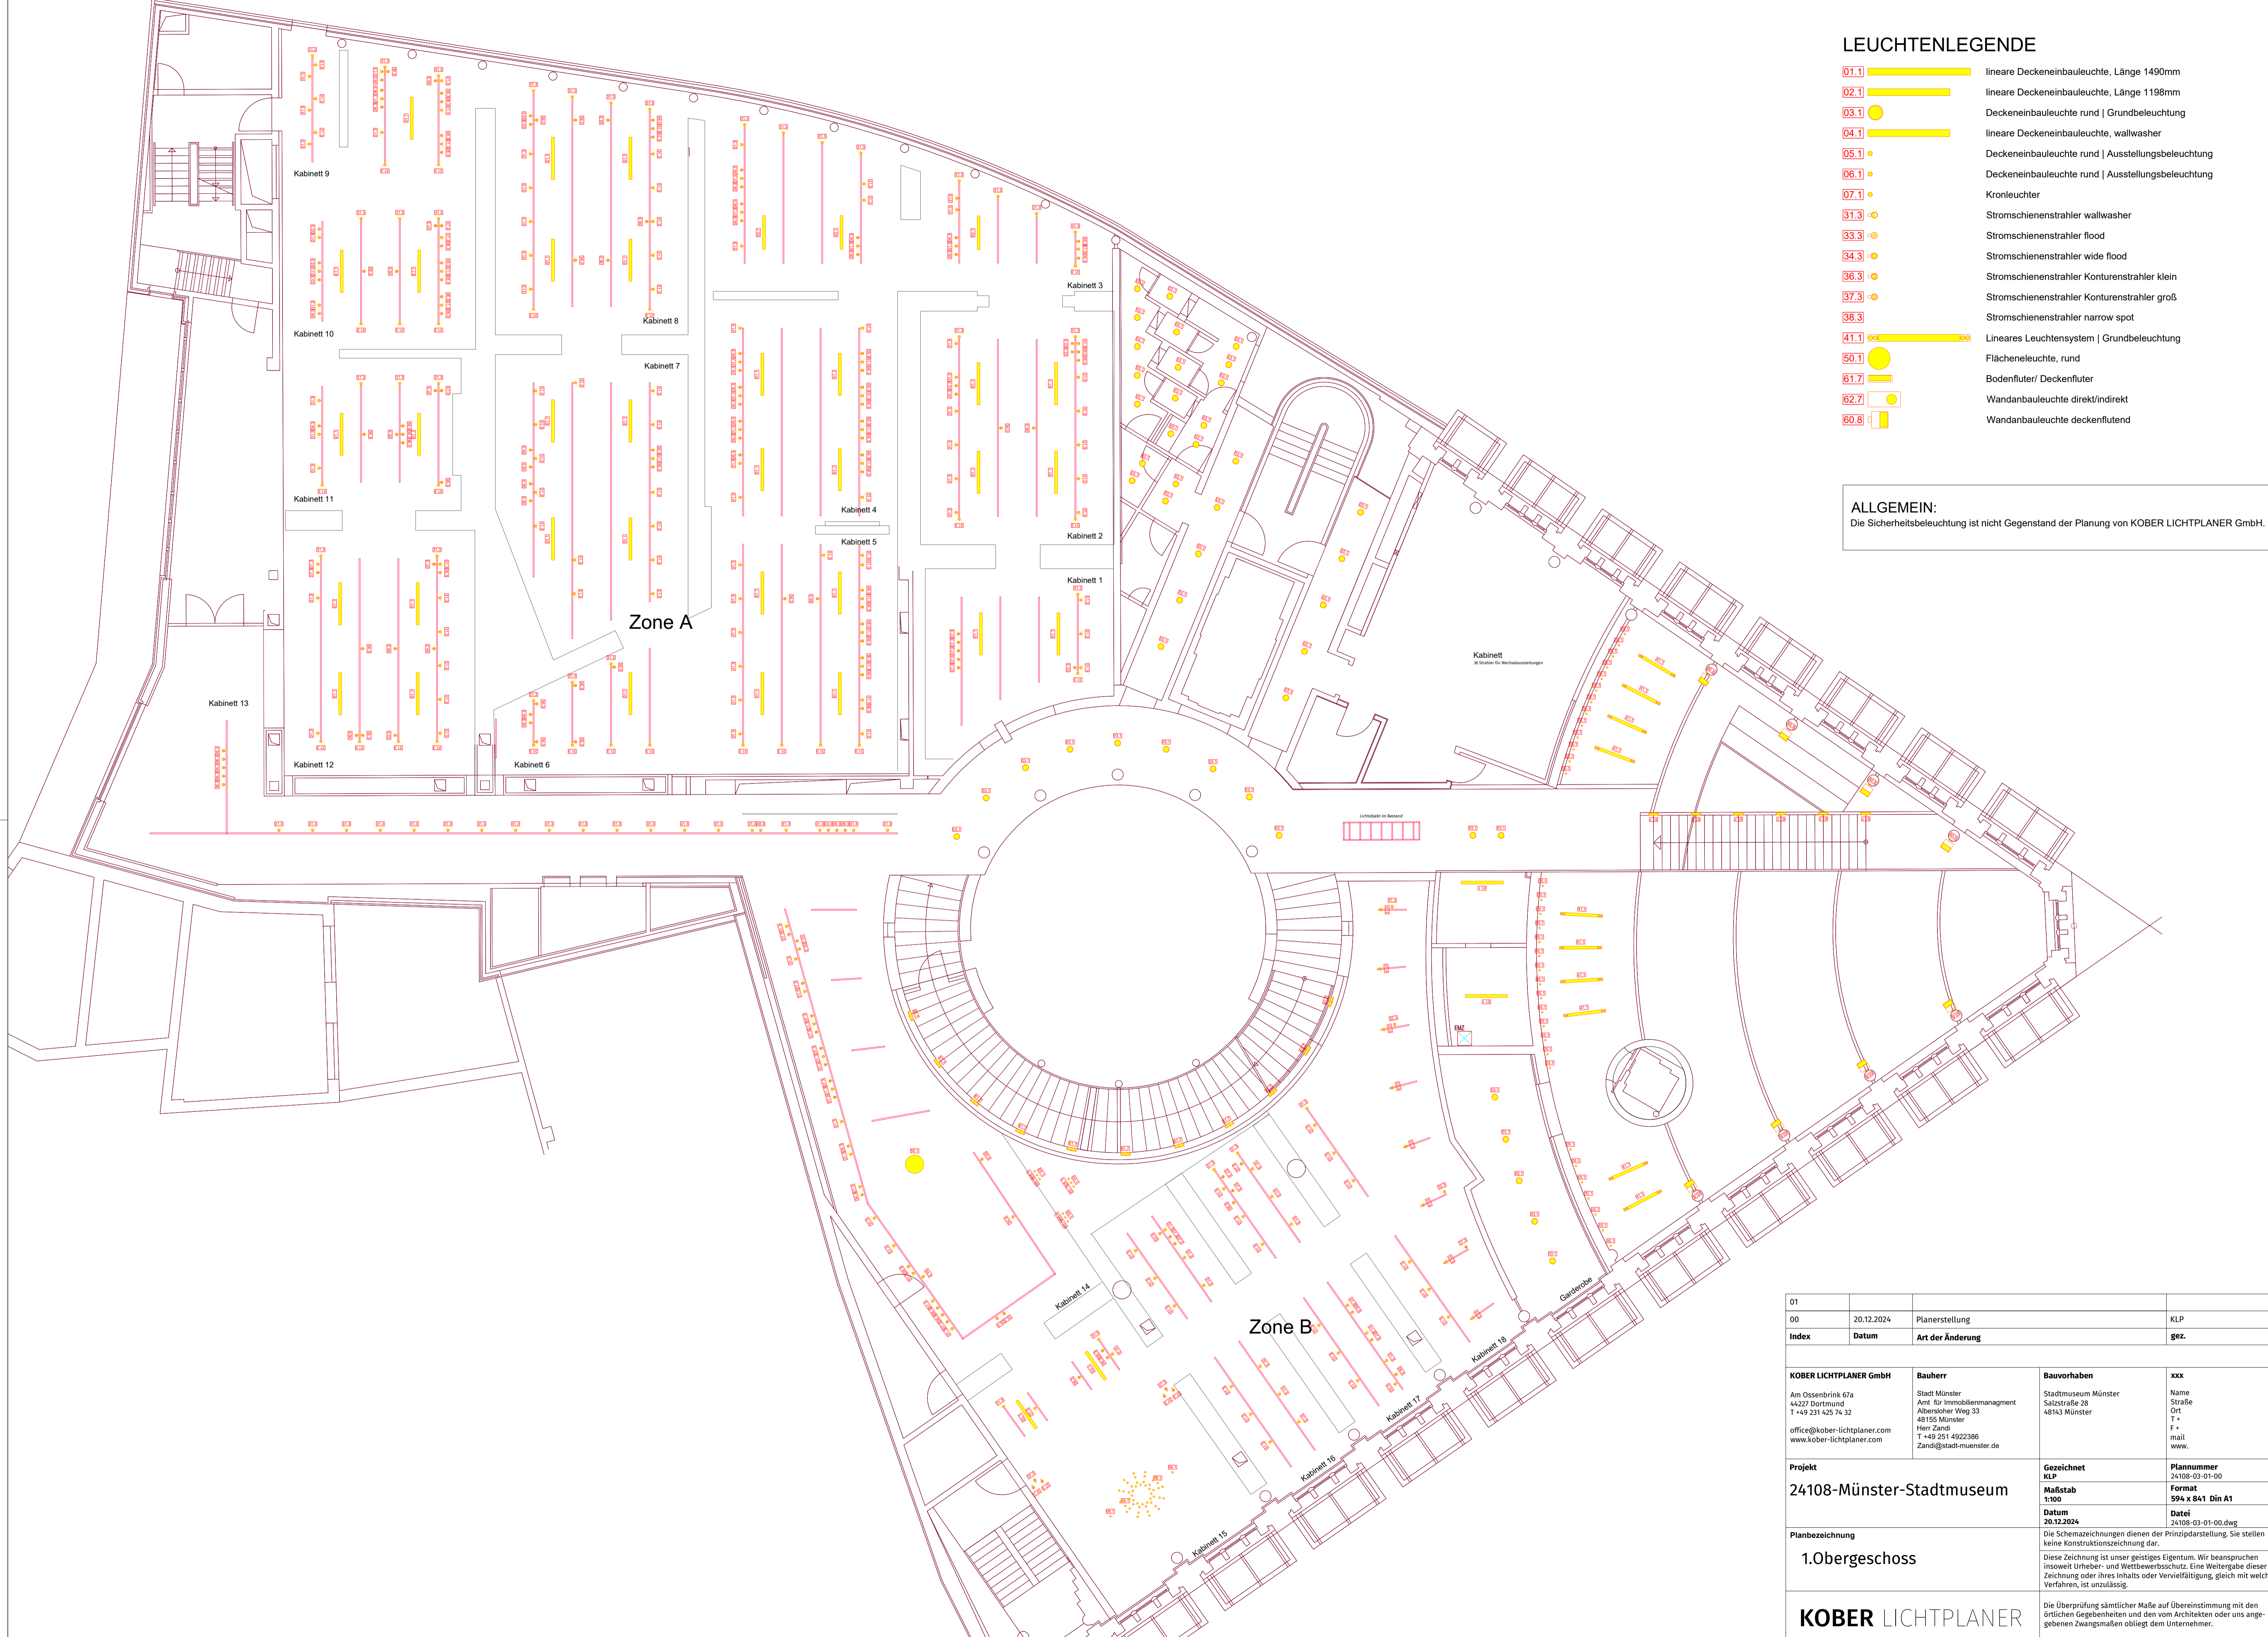

- ### LEUCHTENLEGENDE
- 01.1 lineare Deckeneinbauleuchte, Länge 1490mm
  - 02.1 lineare Deckeneinbauleuchte, Länge 1198mm
  - 03.1 Deckeneinbauleuchte rund | Grundbeleuchtung
  - 04.1 lineare Deckeneinbauleuchte, wallwasher
  - 05.1 Deckeneinbauleuchte rund | Ausstellungsbeleuchtung
  - 06.1 Deckeneinbauleuchte rund | Ausstellungsbeleuchtung
  - 07.1 Kronleuchter
  - 31.3 Stromschienenstrahler wallwasher
  - 33.3 Stromschienenstrahler flood
  - 34.3 Stromschienenstrahler wide flood
  - 36.3 Stromschienenstrahler Konturenstrahler klein
  - 37.3 Stromschienenstrahler Konturenstrahler groß
  - 38.3 Stromschienenstrahler narrow spot
  - 41.1 Lineares Leuchtsystem | Grundbeleuchtung
  - 50.1 Flächeneuchte, rund
  - 61.7 Bodenfluter/ Deckenfluter
  - 62.7 Wandauleuchte direkt/indirekt
  - 60.8 Wandauleuchte deckenflutend


**ALLGEMEIN:**  
Die Sicherheitsbeleuchtung ist nicht Gegenstand der Planung von KOBER LICHTPLANER GmbH.

01			
00	20.12.2024	Planerstellung	KLP
<b>Index</b>	<b>Datum</b>	<b>Art der Änderung</b>	<b>gez.</b>
<b>KOBER LICHTPLANER GmbH</b> Am Ossenbrink 67a 44227 Dortmund T +49 231 425 74 32 office@kober-lichtplaner.com www.kober-lichtplaner.com	<b>Bauherr</b> Stadt Münster Amt für Immobilienmanagement Albersloher Weg 33 48155 Münster Herr Zandi T +49 251 4922386 Zandi@stadt-muenster.de	<b>Bauvorhaben</b> Stadtmuseum Münster Salzstraße 28 48143 Münster	<b>xxx</b> Name Straße Ort T + F + mail www.
<b>Projekt</b> 24108-Münster-Stadtmuseum	<b>Gezeichnet</b> KLP	<b>Plannummer</b> 24108-03-01-00	<b>Format</b> 594 x 841 Din A1
<b>Planbezeichnung</b> 1.Obergeschoss	<b>Datum</b> 20.12.2024	<b>Datei</b> 24108-03-01-00.dwg	Die Schemazeichnungen dienen der Prinzipdarstellung. Sie stellen keine Konstruktionszeichnung dar. Diese Zeichnung ist unser geistiges Eigentum. Wir beanspruchen insoweit Urheber- und Wettbewerbschutz. Eine Weitergabe dieser Zeichnung oder ihres Inhalts oder Vervielfältigung, gleich mit welchem Verfahren, ist unzulässig.
<b>KOBER LICHTPLANER</b>		Die Überprüfung sämtlicher Maße auf Übereinstimmung mit den örtlichen Gegebenheiten und den vom Architekten oder uns angegebenen Zwangsmaßen obliegt dem Unternehmer.	


# LEUCHTENLEGENDE

- 01.1 lineare Deckeneinbauleuchte, Länge 1490mm
- 02.1 lineare Deckeneinbauleuchte, Länge 1198mm
- 03.1 Deckeneinbauleuchte rund | Grundbeleuchtung
- 04.1 lineare Deckeneinbauleuchte, wallwasher
- 05.1 Deckeneinbauleuchte rund | Ausstellungsbeleuchtung
- 06.1 Deckeneinbauleuchte rund | Ausstellungsbeleuchtung
- 07.1 Kronleuchter
- 31.3 Stromschienenstrahler wallwasher
- 33.3 Stromschienenstrahler flood
- 34.3 Stromschienenstrahler wide flood
- 36.3 Stromschienenstrahler Konturenstrahler klein
- 37.3 Stromschienenstrahler Konturenstrahler groß
- 38.3 Stromschienenstrahler narrow spot
- 41.1 Lineares Leuchtsystem | Grundbeleuchtung
- 50.1 Flächeneuchte, rund
- 61.7 Bodenfluter/ Deckenfluter
- 62.7 Wandauleuchte direkt/indirekt
- 60.8 Wandauleuchte deckenflutend

**ALLGEMEIN:**  
Die Sicherheitsbeleuchtung ist nicht Gegenstand der Planung von KOBER LICHTPLANER GmbH.

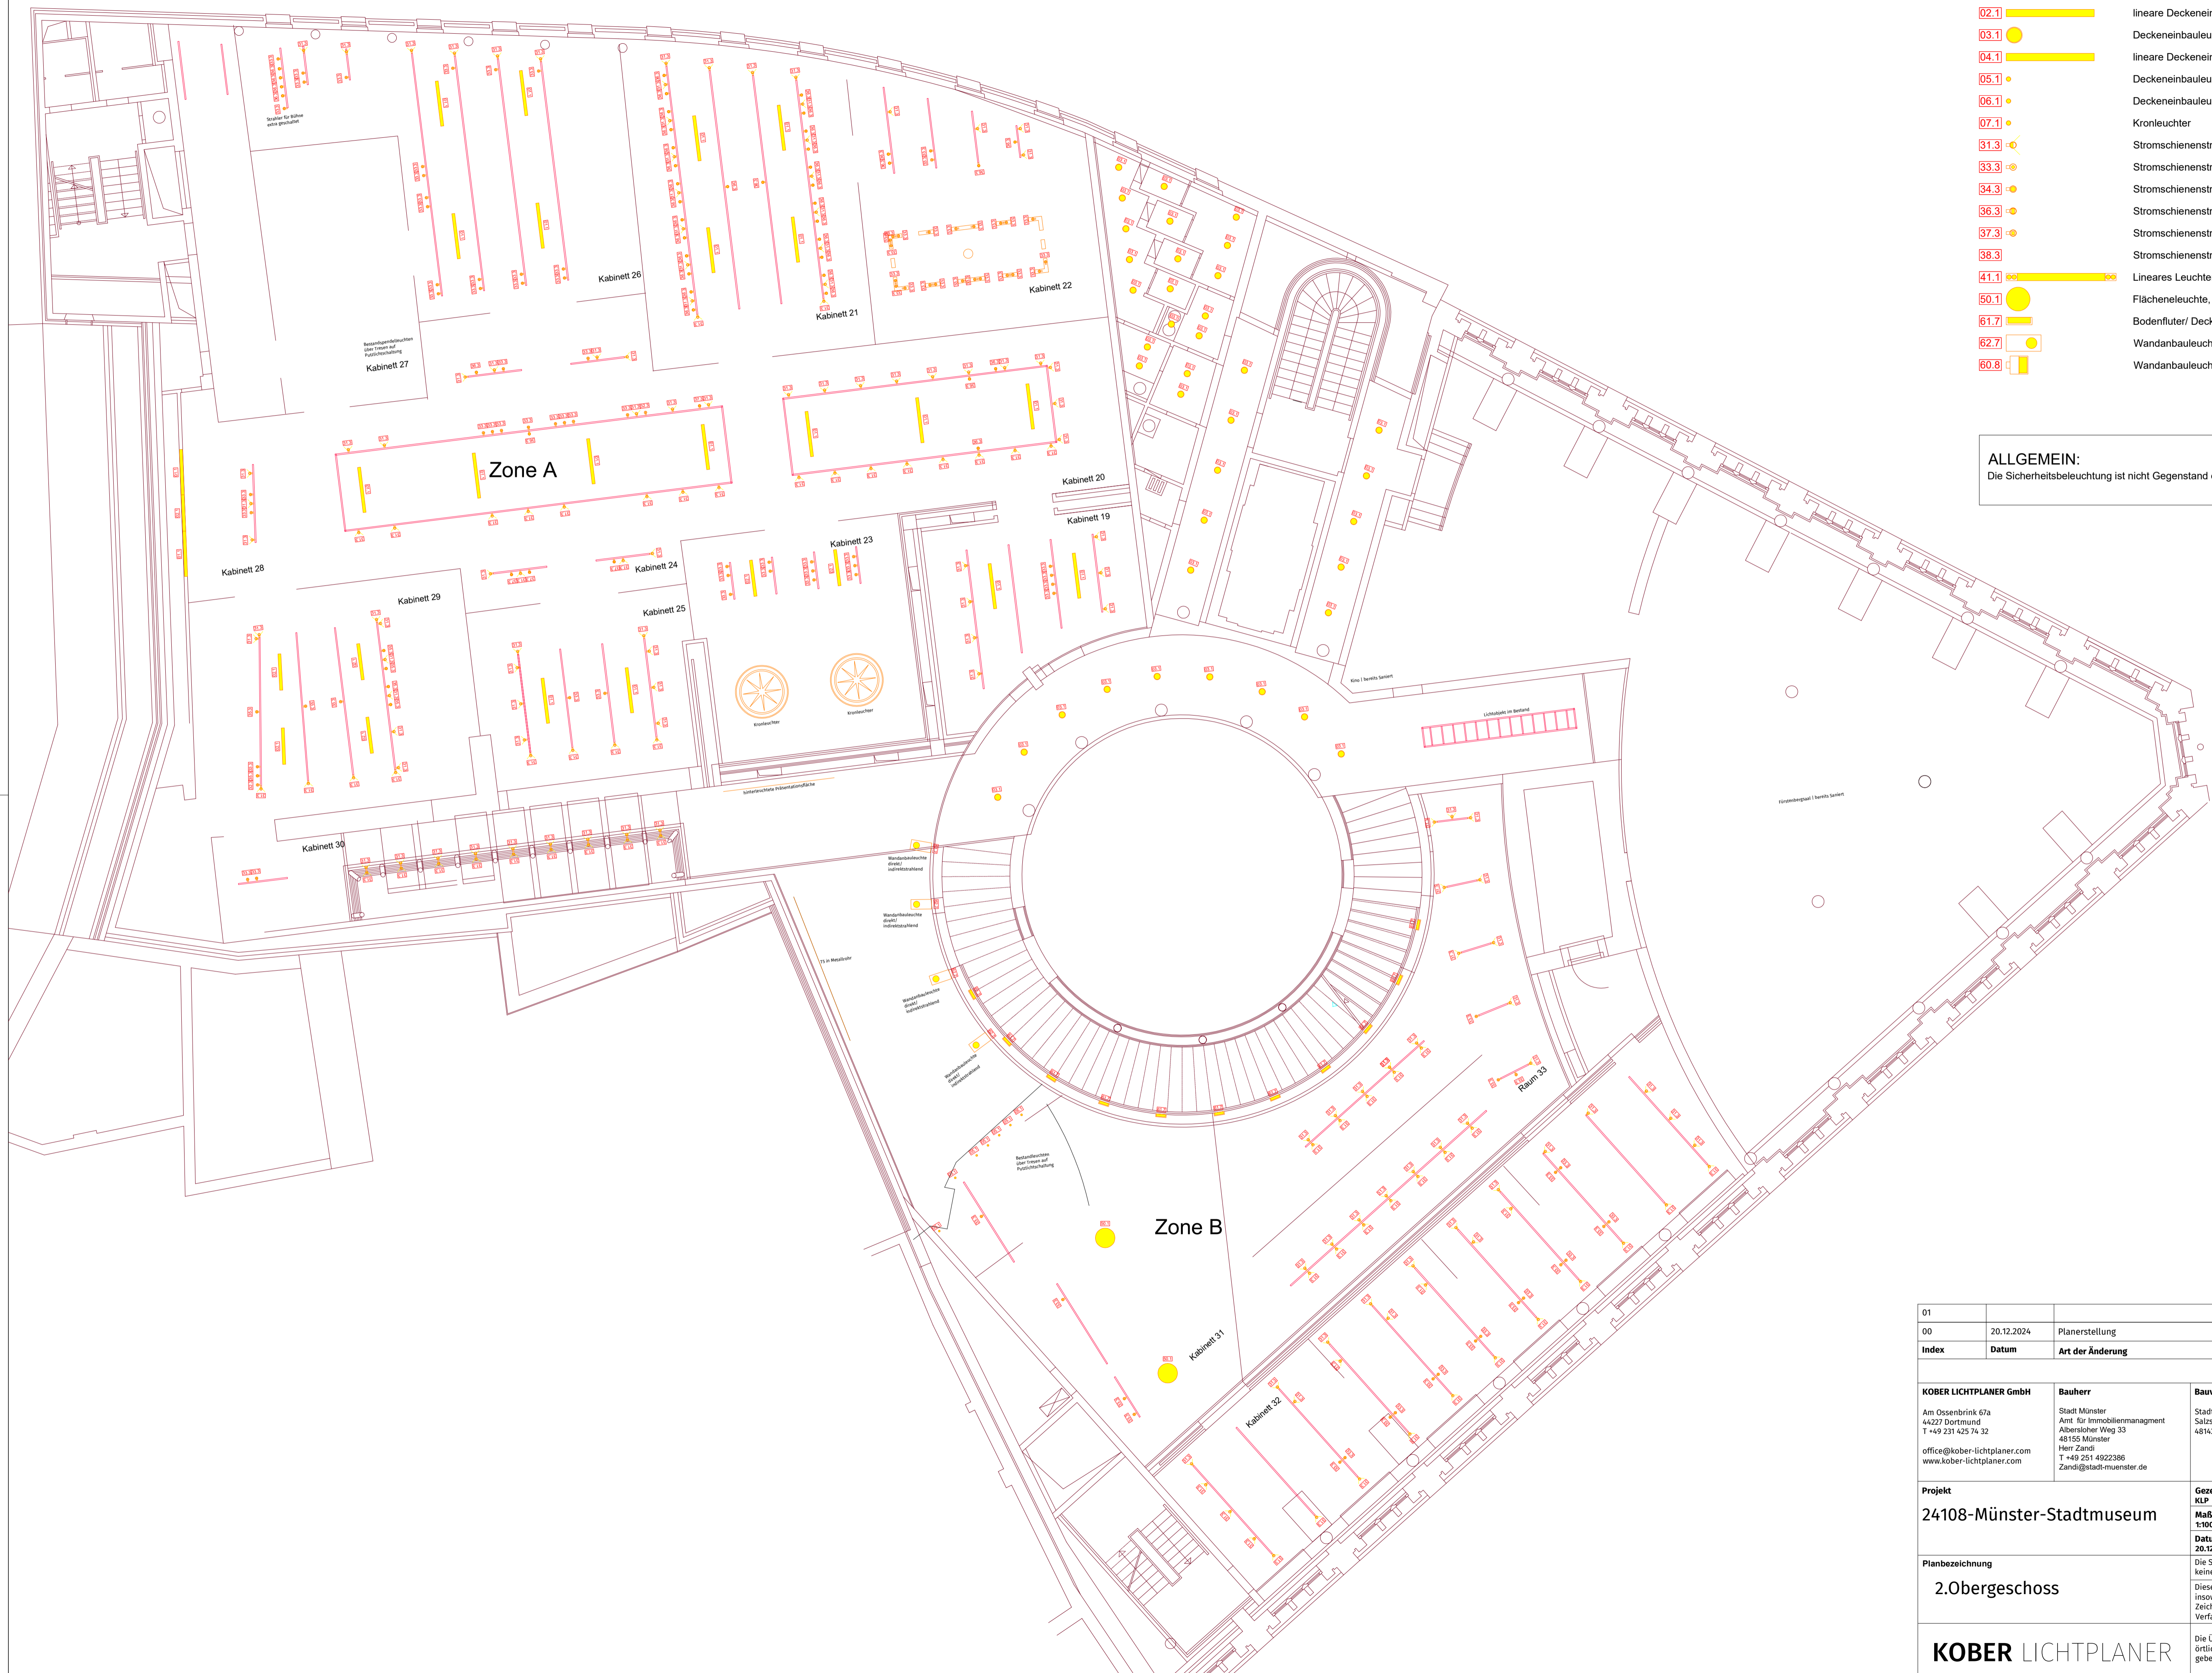

01			
00	20.12.2024	Planerstellung	KLP
<b>Index</b>	<b>Datum</b>	<b>Art der Änderung</b>	<b>gez.</b>
<b>KOBER LICHTPLANER GmbH</b> Am Ossenbrink 67a 44227 Dortmund T +49 231 425 74 32 office@kober-lichtplaner.com www.kober-lichtplaner.com	<b>Bauherr</b> Stadt Münster Amt für Immobilienmanagement Abersloher Weg 33 48155 Münster Herr Zandi T +49 251 4922386 Zandi@stadt-muenster.de	<b>Bauvorhaben</b> Stadtmuseum Münster Salzstraße 28 48143 Münster	<b>xxx</b> Name Straße Ort T + F + mail www.
<b>Projekt</b> 24108-Münster-Stadtmuseum	<b>Gezeichnet</b> KLP	<b>Plannummer</b> 24108-03-02-00	
	<b>Maßstab</b> 1:100	<b>Format</b> 594 x 841 Din A1	
	<b>Datum</b> 20.12.2024	<b>Datei</b> 24108-03-02-00.dwg	
<b>Planbezeichnung</b> 2.Obergeschoss	Die Schemazeichnungen dienen der Prinzipdarstellung. Sie stellen keine Konstruktionszeichnung dar. Diese Zeichnung ist unser geistiges Eigentum. Wir beanspruchen insoweit Urheber- und Wettbewerbschutz. Eine Weitergabe dieser Zeichnung oder ihres Inhalts oder Vervielfältigung, gleich mit welchem Verfahren, ist unzulässig.		
<b>KOBER LICHTPLANER</b>	Die Überprüfung sämtlicher Maße auf Übereinstimmung mit den örtlichen Gegebenheiten und den vom Architekten oder uns angegebenen Zwangsmaßen obliegt dem Unternehmer.		

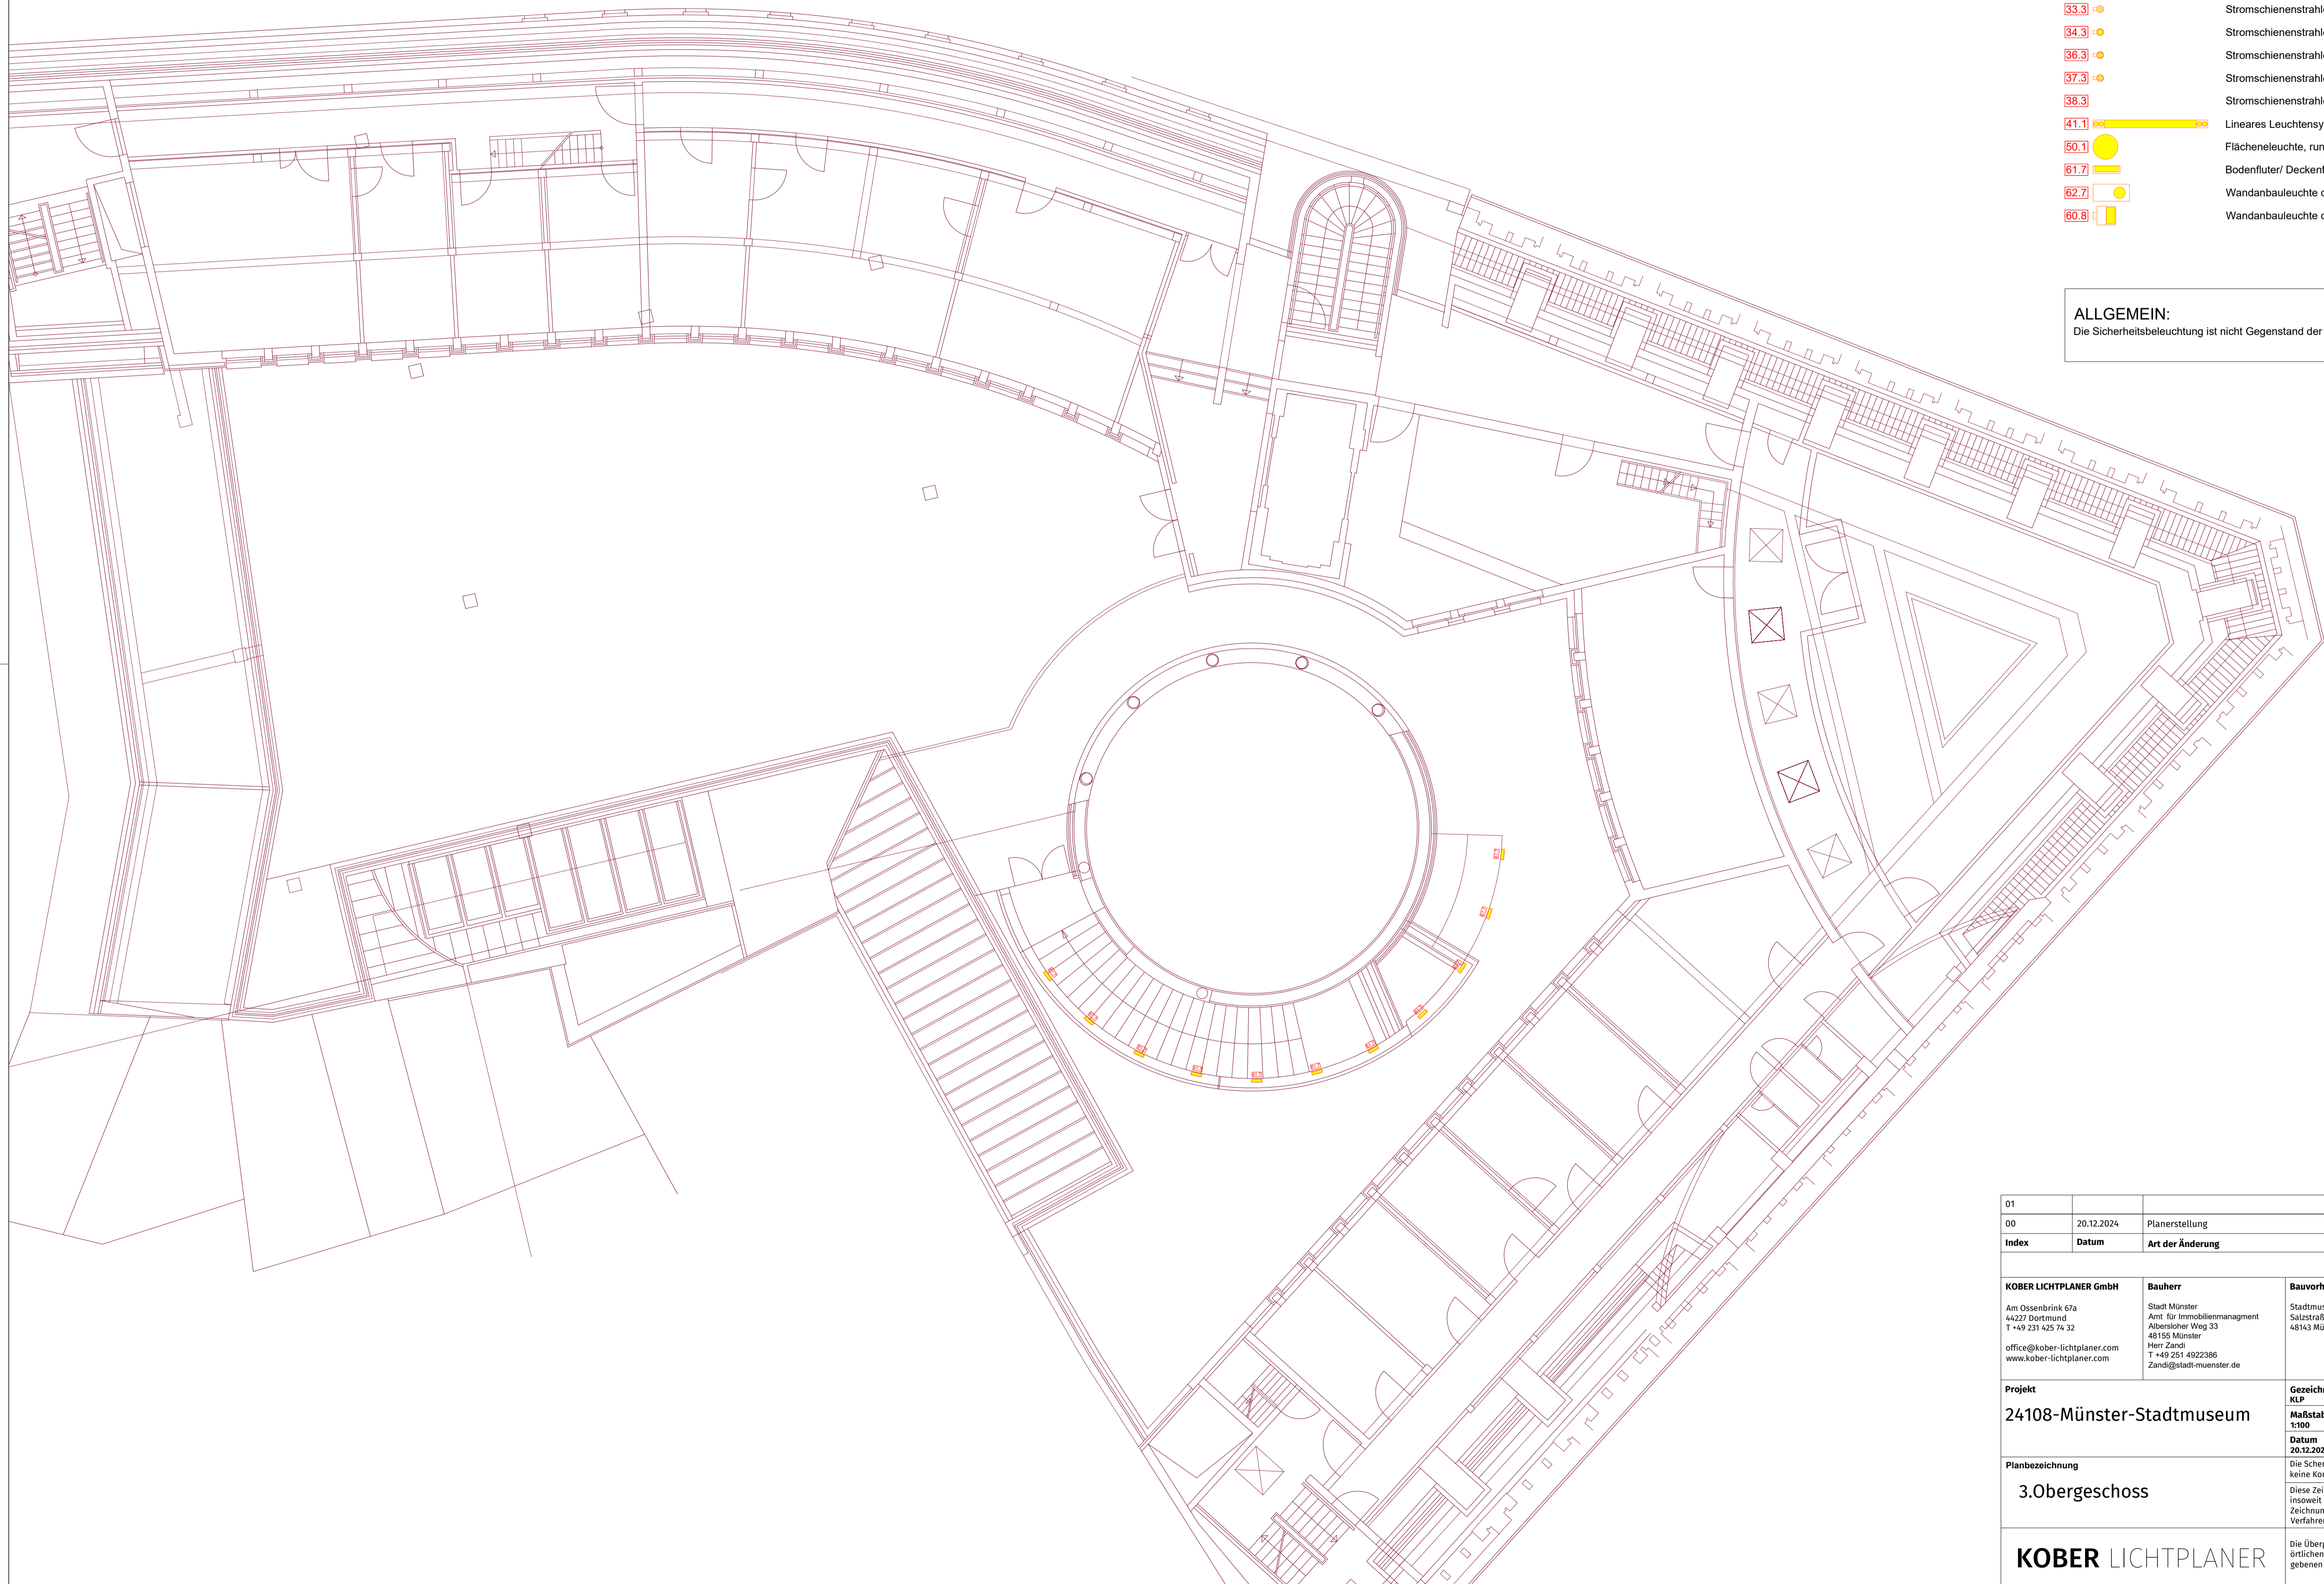

## LEUCHTENLEGENDE

- 01.1  lineare Deckeneinbauleuchte, Länge 1490mm
- 02.1  lineare Deckeneinbauleuchte, Länge 1198mm
- 03.1  Deckeneinbauleuchte rund | Grundbeleuchtung
- 04.1  lineare Deckeneinbauleuchte, wallwasher
- 05.1  Deckeneinbauleuchte rund | Ausstellungsbeleuchtung
- 06.1  Deckeneinbauleuchte rund | Ausstellungsbeleuchtung
- 07.1  Kronleuchter
- 31.3  Stromschienenstrahler wallwasher
- 33.3  Stromschienenstrahler flood
- 34.3  Stromschienenstrahler wide flood
- 36.3  Stromschienenstrahler Konturenstrahler klein
- 37.3  Stromschienenstrahler Konturenstrahler groß
- 38.3  Stromschienenstrahler narrow spot
- 41.1  Lineares Leuchtsystem | Grundbeleuchtung
- 50.1  Flächeneuchte, rund
- 61.7  Bodenfluter/ Deckenfluter
- 62.7  Wandanbauleuchte direkt/indirekt
- 60.8  Wandanbauleuchte deckenflutend

**ALLGEMEIN:**  
Die Sicherheitsbeleuchtung ist nicht Gegenstand der Planung von KOBER LICHTPLANER GmbH.

01			
00	20.12.2024	Planerstellung	KLP
<b>Index</b>	<b>Datum</b>	<b>Art der Änderung</b>	<b>gez.</b>
<b>KOBER LICHTPLANER GmbH</b> Am Ossenbrink 67a 44227 Dortmund T +49 231 425 74 32 office@kober-lichtplaner.com www.kober-lichtplaner.com	<b>Bauherr</b> Stadt Münster Amt für Immobilienmanagement Albersthofer Weg 33 48155 Münster Herr Zandi T +49 251 4922386 Zandi@stadt-muenster.de	<b>Bauvorhaben</b> Stadtmuseum Münster Salzstraße 28 48143 Münster	<b>xxx</b> Name Straße Ort T + F + mail www.
<b>Projekt</b> 24108-Münster-Stadtmuseum	<b>Gezeichnet</b> KLP	<b>Plannummer</b> 24108-03-03-00	<b>Format</b> 594 x 841 Din A1
<b>Planbezeichnung</b> 3.Obergeschoss	<b>Datum</b> 20.12.2024	<b>Datei</b> 24108-03-03-00.dwg	<b>Datei</b> 24108-03-03-00.dwg
<b>KOBER LICHTPLANER</b>		Die Schemazeichnungen dienen der Prinzipdarstellung. Sie stellen keine Konstruktionszeichnung dar. Diese Zeichnung ist unser geistiges Eigentum. Wir beanspruchen insoweit Urheber- und Wettbewerbschutz. Eine Weitergabe dieser Zeichnung oder ihres Inhalts oder Vervielfältigung, gleich mit welchem Verfahren, ist unzulässig. Die Überprüfung sämtlicher Maße auf Übereinstimmung mit den örtlichen Gegebenheiten und den vom Architekten oder uns angegebenen Zwangsmaßen obliegt dem Unternehmer.	