


Dargestellte Leitungen würden grafisch aus den von den Leitungsträgern zur Verfügung gestellten Dokumenten übernommen. Der Leitungsplan bildet eine Zusammenfassung dieser Daten, erfüllt jedoch nicht den Anspruch auf Vollständigkeit und Lagegenauigkeit. Maßgeblich sind die Originalunterlagen und Informationen der Leitungsträger.
Die Vollständigkeit und genaue Lage von Versorgungsleitungen ist vor Baubeginn zu überprüfen. Kabelpakete und Formsfeine beachten!

Anschlussleitungen in den öffentlichen Rad- und Gehwegen sind bis an die Grundstücksanschlussleitungen zu sanieren/ erneuern.

Anzahl und Lage der Kabelpakete unklar!

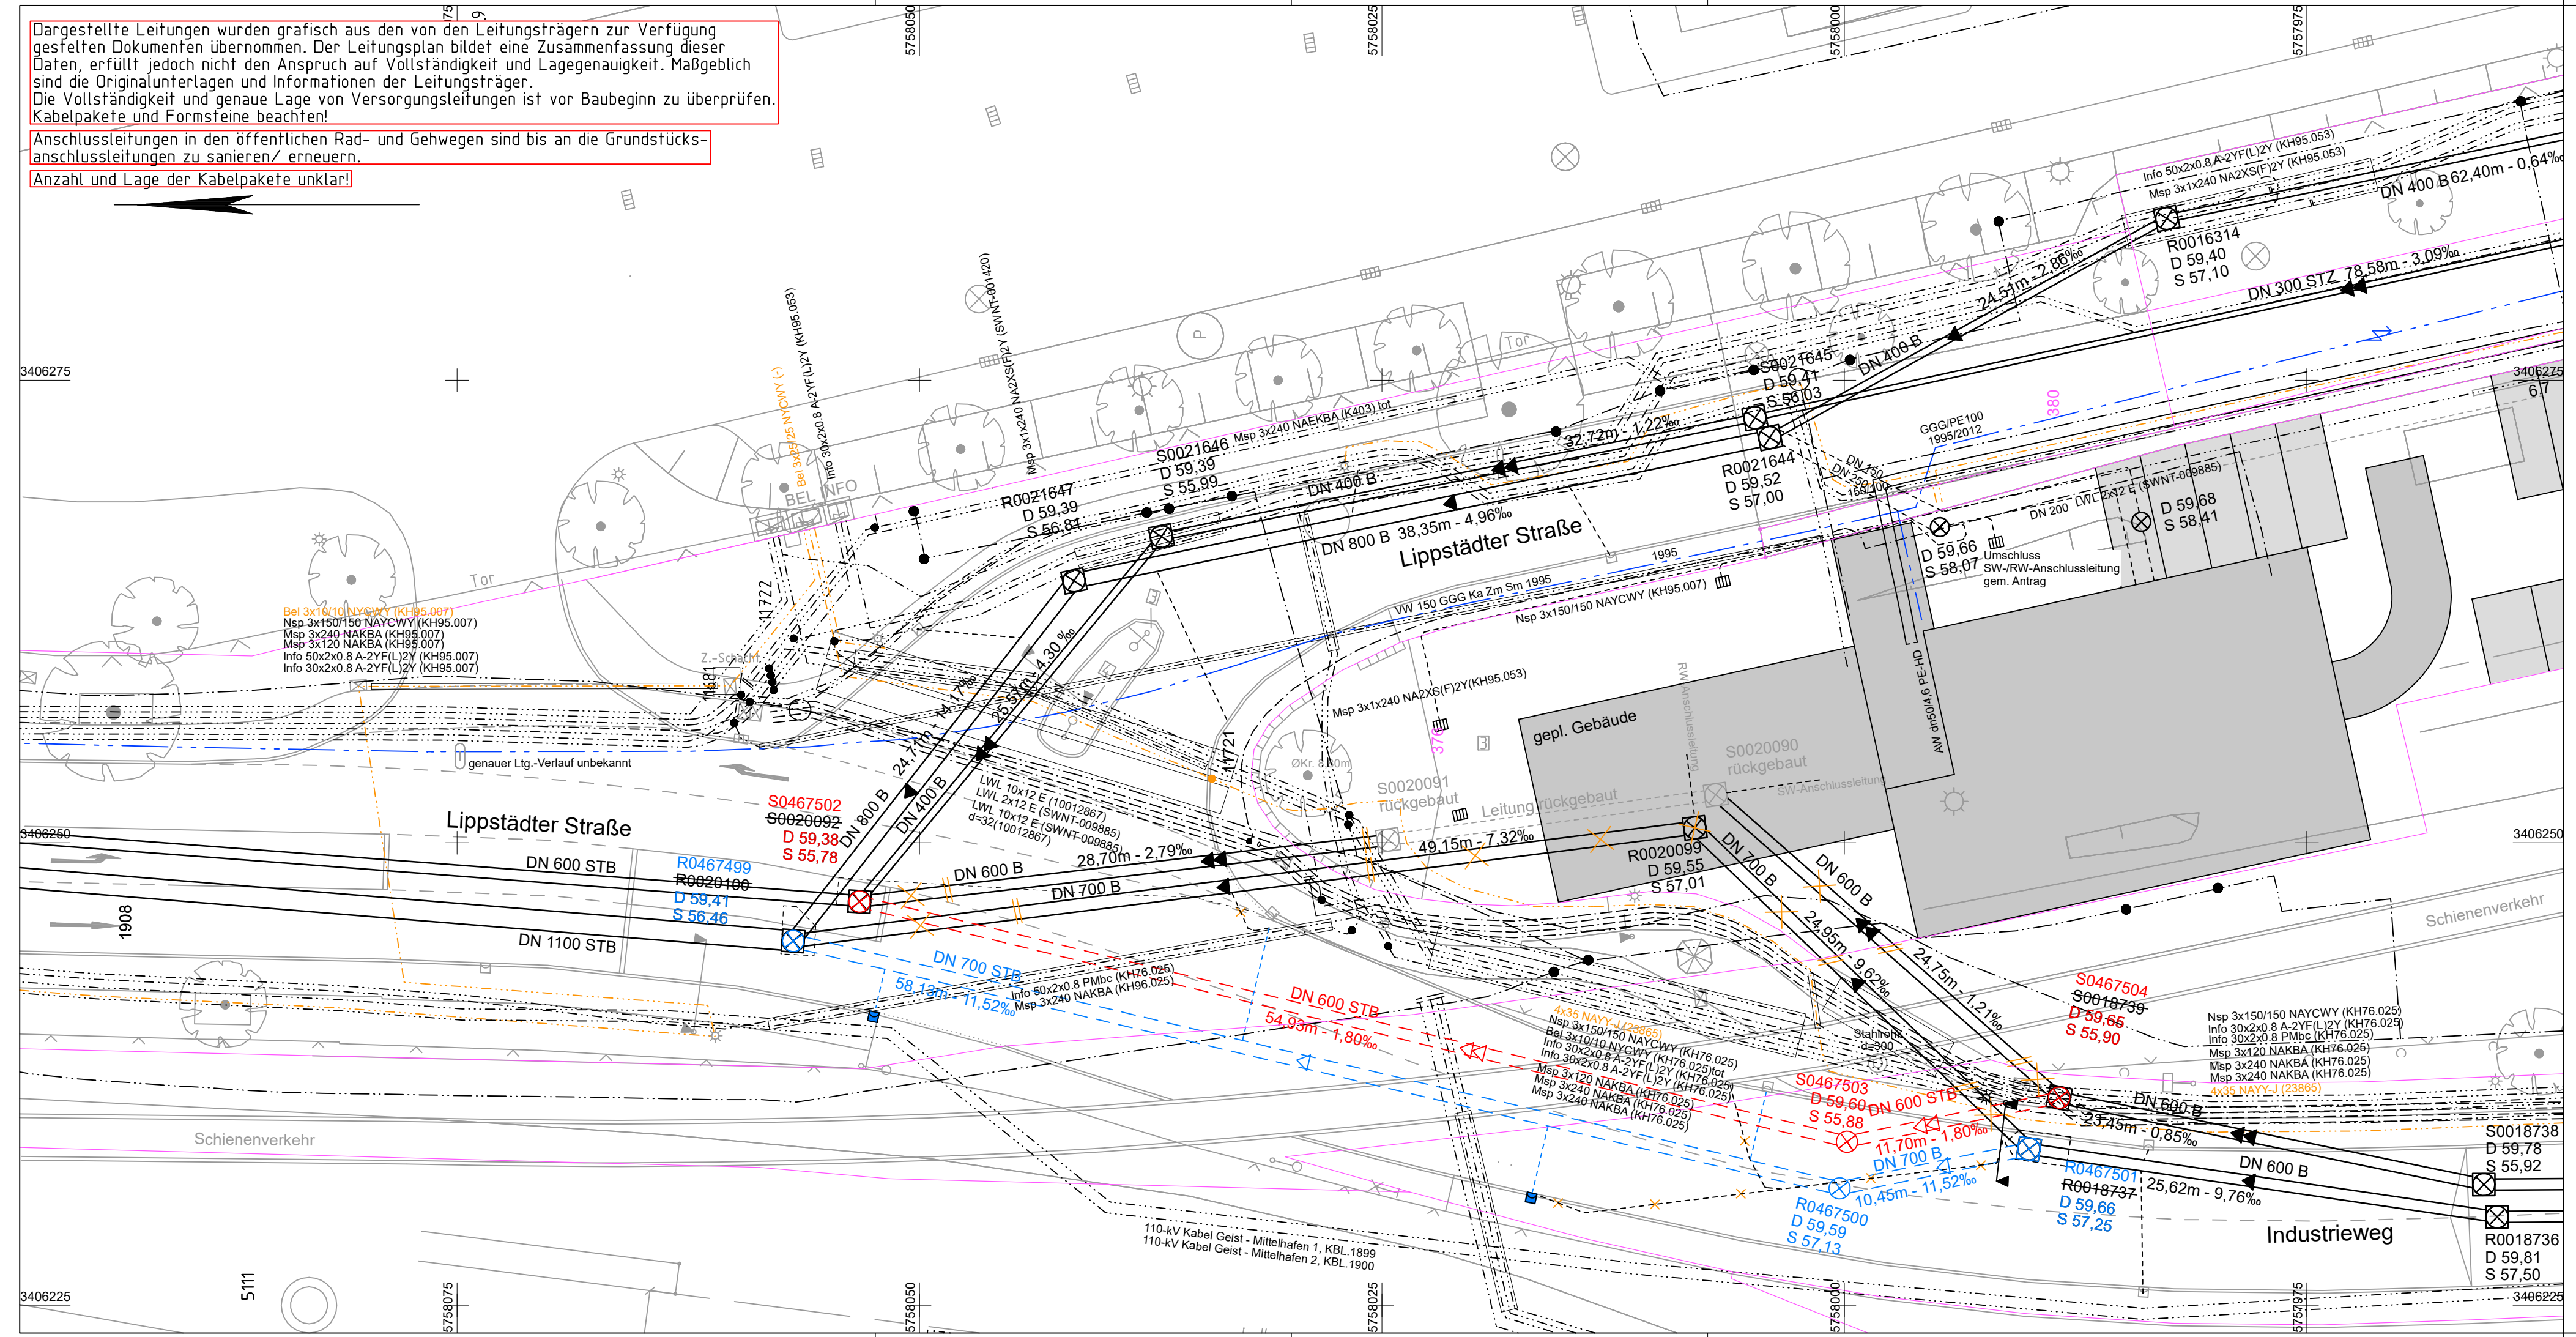

Legende

- | | | |
|------------------------------|--------------------------------|----------------------------------|
| — vorh. Bordstein | — vorh. Regenwasserkanal | — gepl. Bordstein |
| --- vorh. Absenkung | — vorh. Schmutzwasserkanal | gepl. Absenkung |
| — vorh. Seitenablauf | ✂ vorh. Kanal entfernen | — gepl. Kantenstein |
| ☀ vorh. Leuchte | —▶▶▶ gepl. Regenwasserkanal | —▶▶▶ gepl. Ablauf |
| 🌳 vorh. Baum | —▶▶▶▶ gepl. Schmutzwasserkanal | —▶▶▶▶ vorh. Versorgungsleitungen |
| ☑ vorh. Schachtdeckel | 4 Betonstein grau 20/20/8 cm | —▶▶▶▶▶ Strom |
| 56,69 vorh. Höhen | 8 Betonstein rot 20/10/8 cm | —▶▶▶▶▶ Telekommunikation |
| 1 Asphaltbeton | 12 Grünfläche | —▶▶▶▶▶ Beleuchtung |
| 2 Betonstein grau 20/10/8 cm | | —▶▶▶▶▶ Lichtwellenleiter |
| | | —▶▶▶▶▶ Wasser |
| | | —▶▶▶▶▶ Fernwärmeleitung |

Erschließungs-träger:	Businessdock KG Drei Eichen 33 48157 Münster		Datum	Zeichen
	bearbeitet			
	gezeichnet			
Münster, den2025				
Entwurfs-bearbeitung	THOMAS & BÖKAMP Ingenieurgesellschaft mbH Im Dordel 13 48161 Münster www.thomas-boekamp.de		Datum	Zeichen
	bearbeitet	07.01.2025	Vie.	
	gezeichnet	07.01.2025	Ha.	
Münster, den 07.01.2025				

Projekt Nr.: 22/039
Plan Nr.: L-88
Blatt Nr.: 1(1)
Str. Schlüssel:
Anlage Nr.: 2



Leitungsplan

bearbeitet	Datum	Name	
	gezeichnet		
	geprüft		
genehmigt:			
Münster, den			
i. A.			
Amt für Mobilität und Tiefbau			

Maßstab
Lageplan 1 : 250
Längen 1 : / Höhen 1 :
Lippstädter Str. 42
Kanalumlegung